


PASADIZO DE UNIÓN CON CIENCIAS QUÍMICAS.
 ESTRUCTURA DE FACHADA. ESCALA 1:25.


SECCIÓN LONGITUDINAL

TODAS LAS BARRAS PRINCIPALES SON DE $\varnothing 40$ mm.

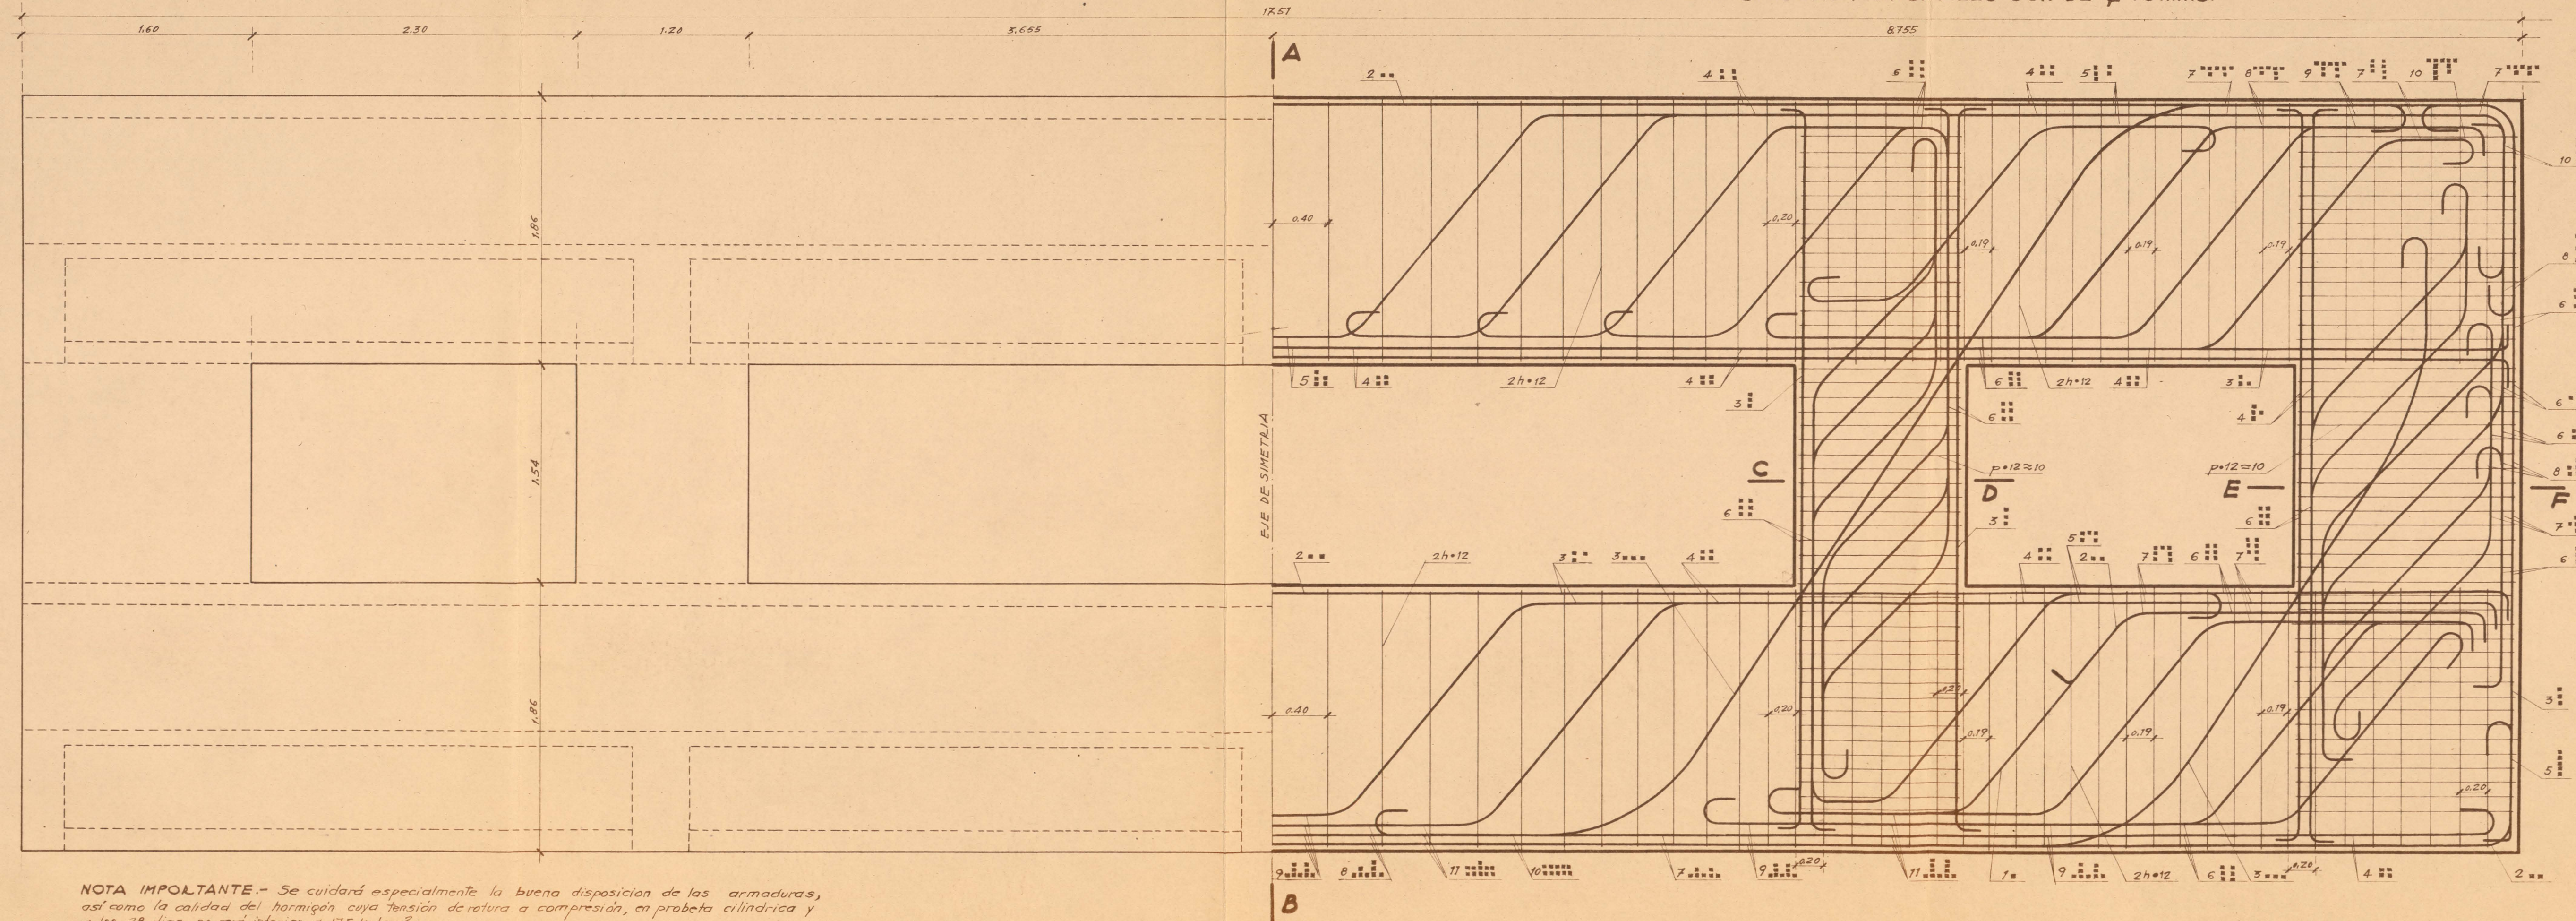


NOTA IMPORTANTE.- Se cuidará especialmente la buena disposición de las armaduras, así como la calidad del hormigón cuya tensión de rotura a compresión, en probeta cilíndrica y a los 28 días, no será inferior a 175 kg/cm².

SECCIÓN A-B

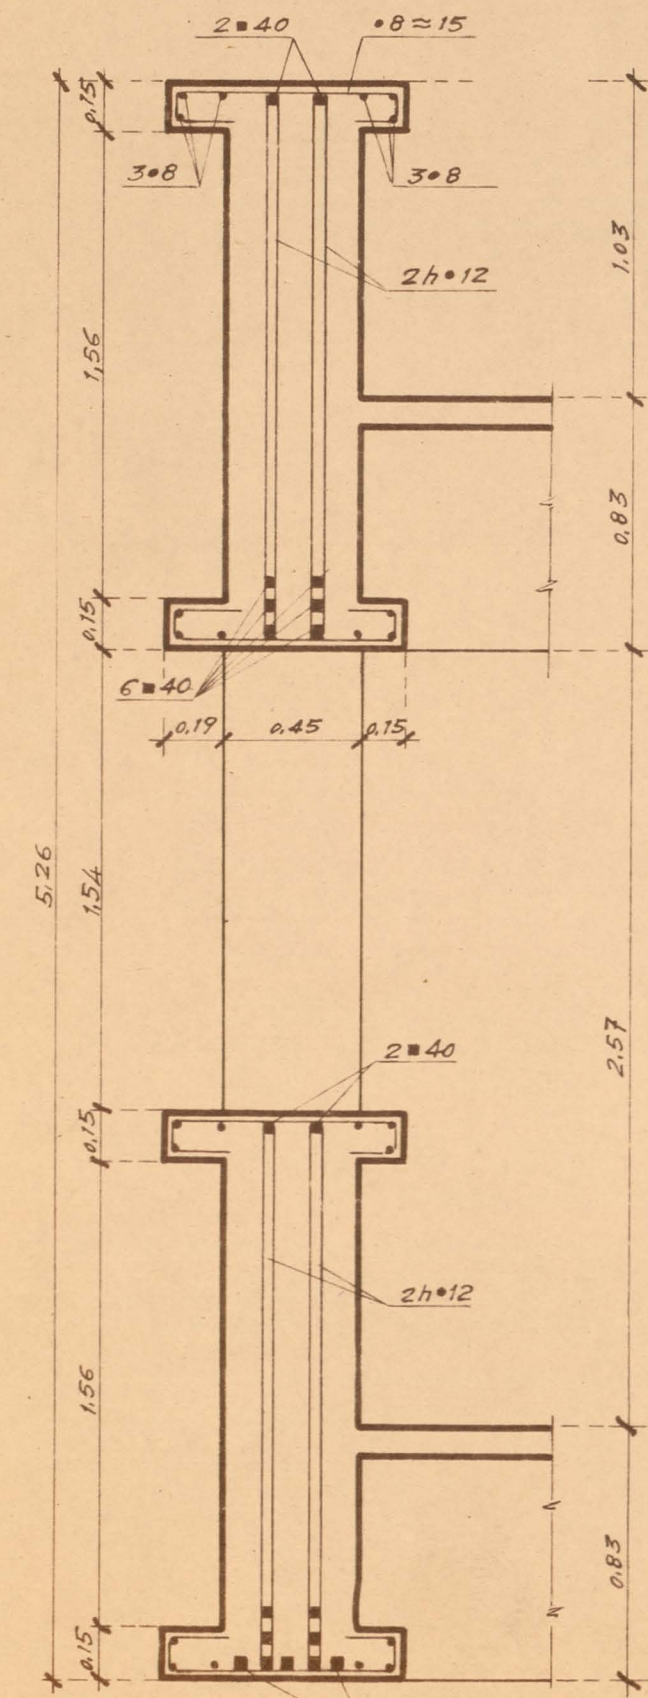

SECCIÓN C-D

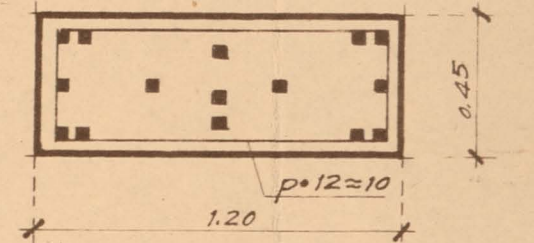

SECCIÓN E-F

