355.000
2.50

# C.A.S.A

## FACTORIA EN SEVILLA-CUBIERTA PARABOLICA A TODA LUZ

= Planta de Cimentaciones =

= Escala ~ 1:200 =

INGENIERO DE CAMINOS - D. EDUARDO TORROJA

CASA CONSTRUCTORA-RAMON BEAMONTE-INGENIERO.

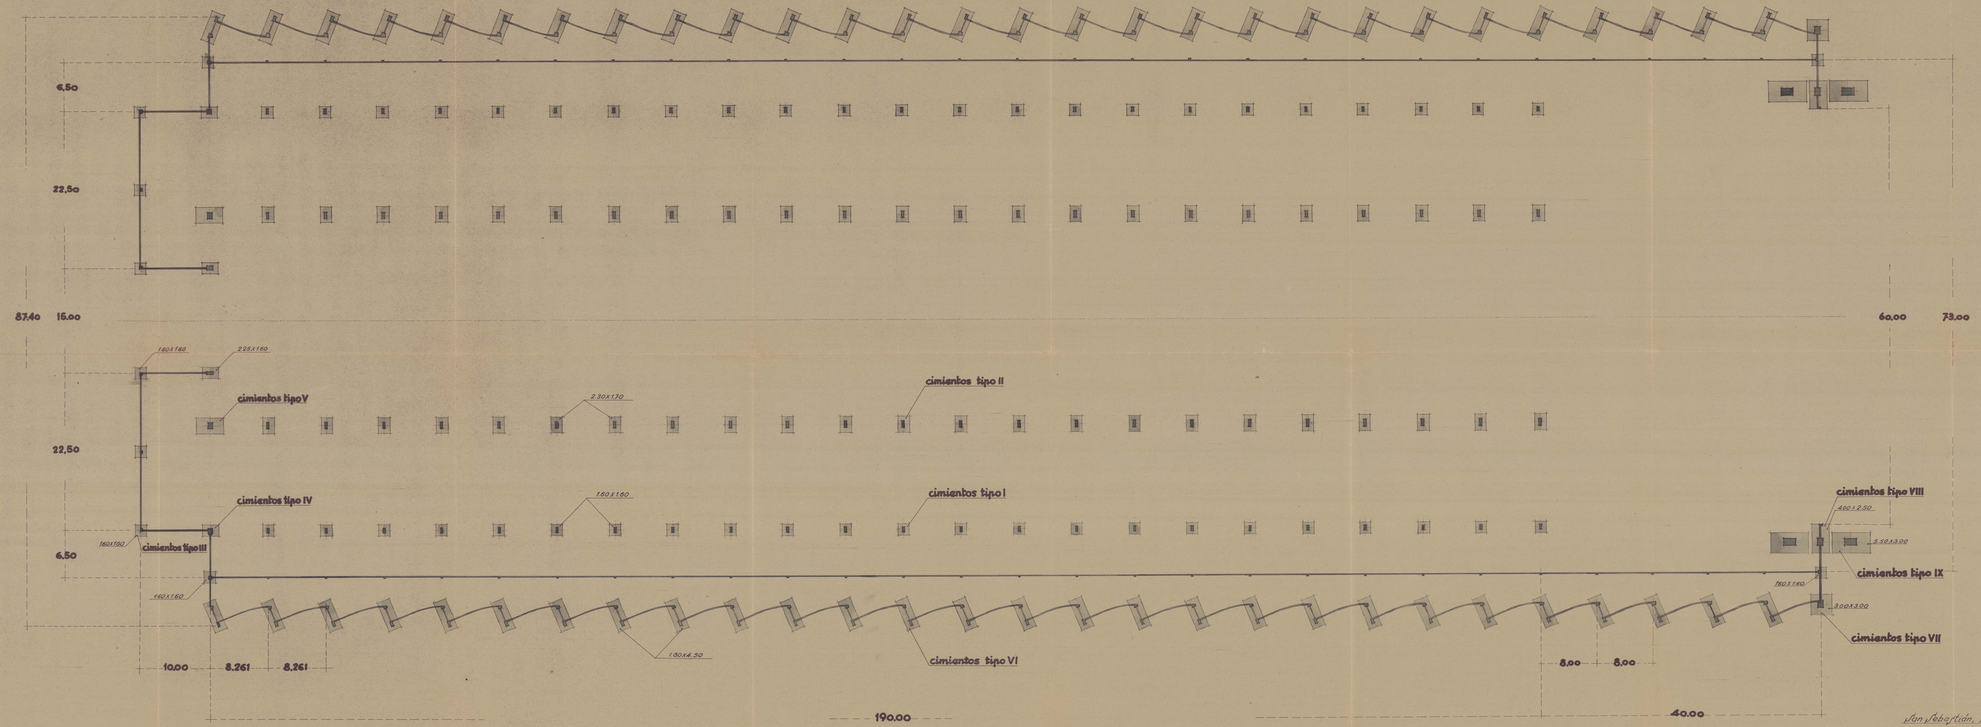


San Sebastián, Septiembre de 1936.

= El Ingeniero de Caminos =