453.205
9-38

C.A.S.A

Factoria en Sevilla-Cubierta Parabolica a toda Luz

= Seccion Longitudinal =

~ Escala - 1:100 ~

Ingeniero de Caminos - D. Eduardo Torroja

Casa Constructora - Ramon Beaumonte - ingeniero.

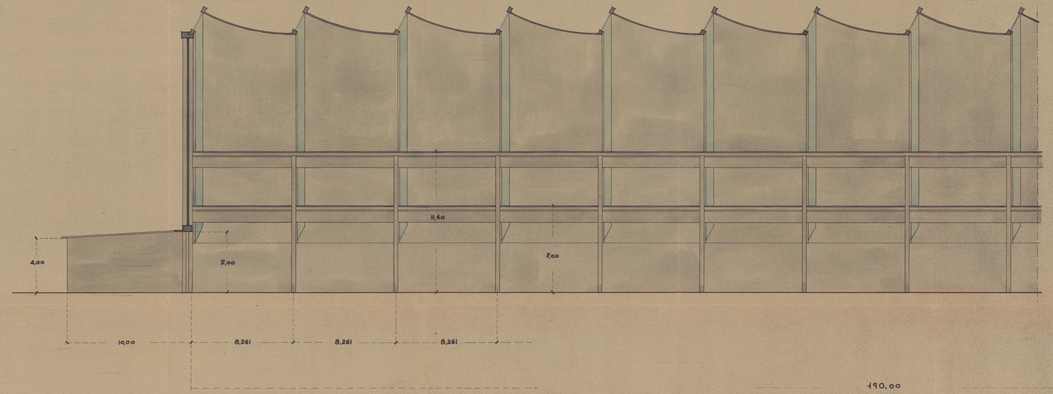

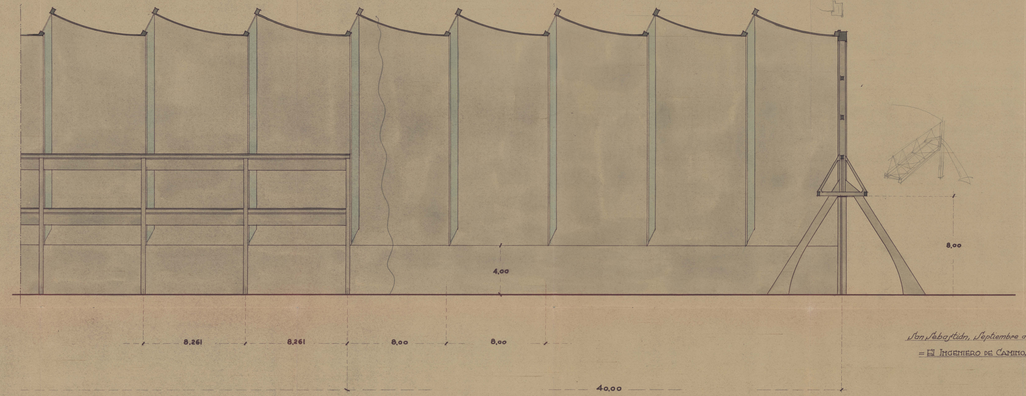

San Sebastian, Septiembre de 1938

= El Ingeniero de Caminos =