C.A.S.A

Factoria en Sevilla-Cubierta Parabolica a toda Luz

= Detalle de la estructura de la Cubierta =

- Escala-1:10 -

Ingeniero de Caminos - D. Eduardo Torroja

Casa Constructora - Ramon Beambrte - Ingeniero.

= Membrana sin Riostras =

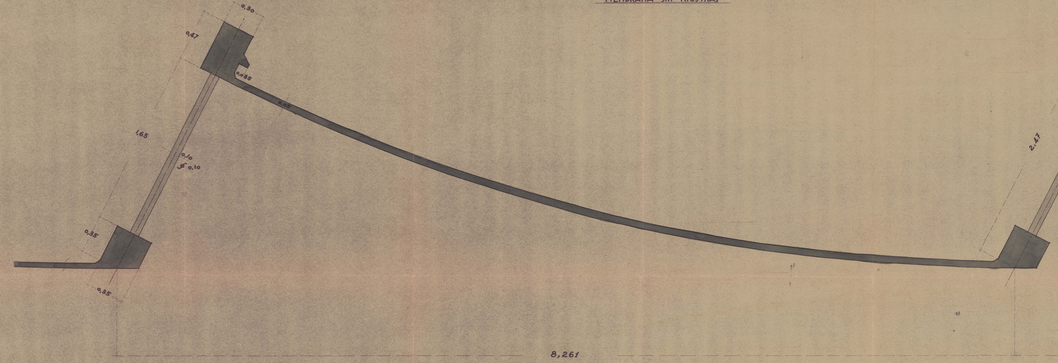

= Membrana con Riostras =

= 12 Riostras por Arco =

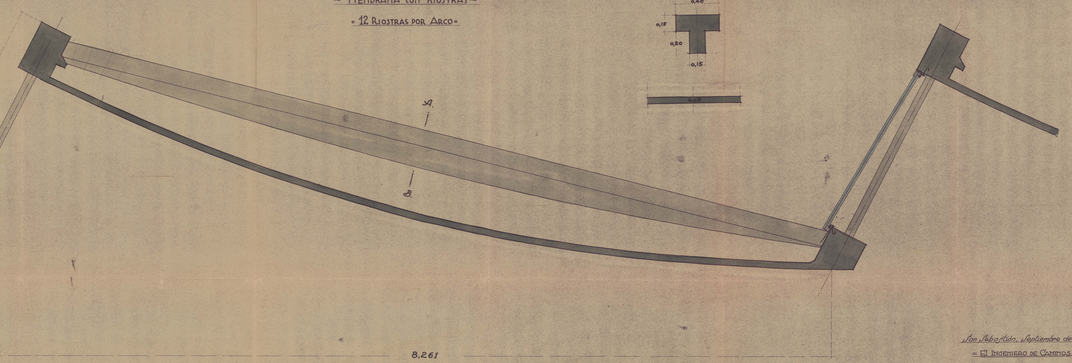

Sección A.B.

San Juan Alicante, Noviembre de 1938

= El Ingeniero de Caminos =