


ALZADO DE LA CIMBRA CON DIMENSIONES EN MONTAJE

Escala 1:250

Eduardo Torroja 21/11/1939 ord. Torroja traz. Ponte comp. d.b. Andres proc. Oficina Tecnica n° 363.261,1 Alzado de la cimbra con dimensiones en montaje. Escala 1:250

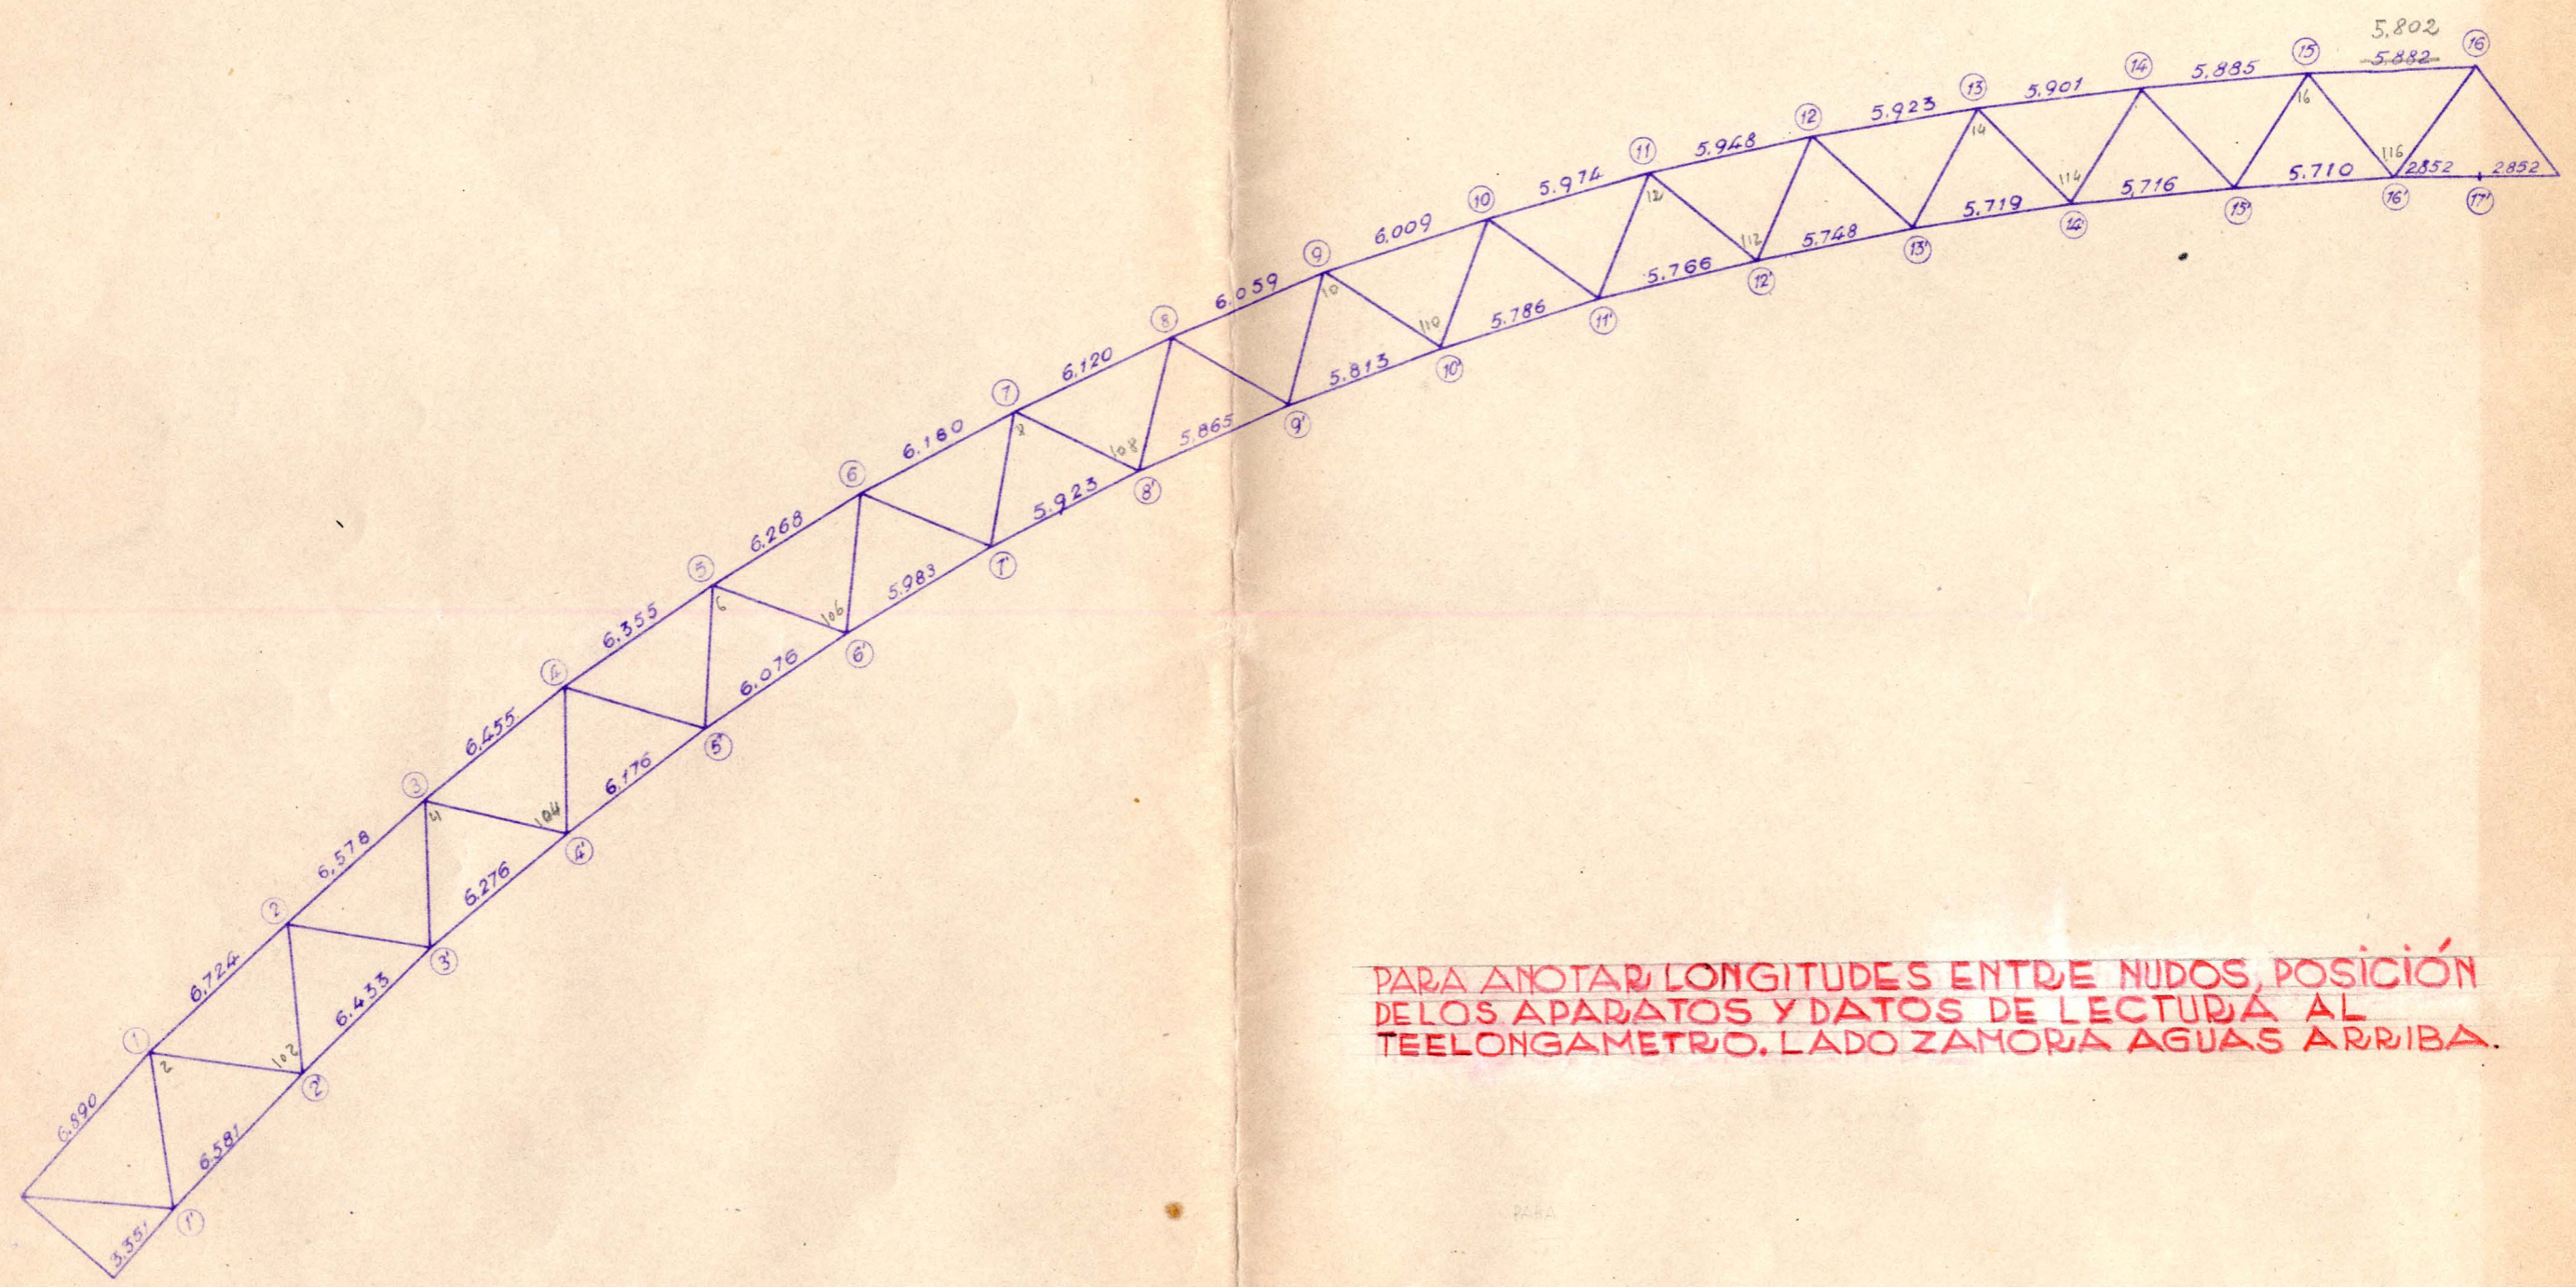

PARA ANOTAR LONGITUDES ENTRE NUDOS, POSICIÓN DE LOS APARATOS Y DATOS DE LECTURA AL TELELONGAMETRO, LADO ZAMORA AGUAS ARRIBA.