


ALZADO DE LA CIMBRA CON DIMENSIONES EN MONTAJE

Escala 1:250

Eduardo Torroja 21/11/1939 ord. Torroja traz. Ponte  
Oficina Técnica nº 363.261.1 Alzado de la cimbra con dimensiones en montaje. Escala 1:250  
comp. d.b. Andrés

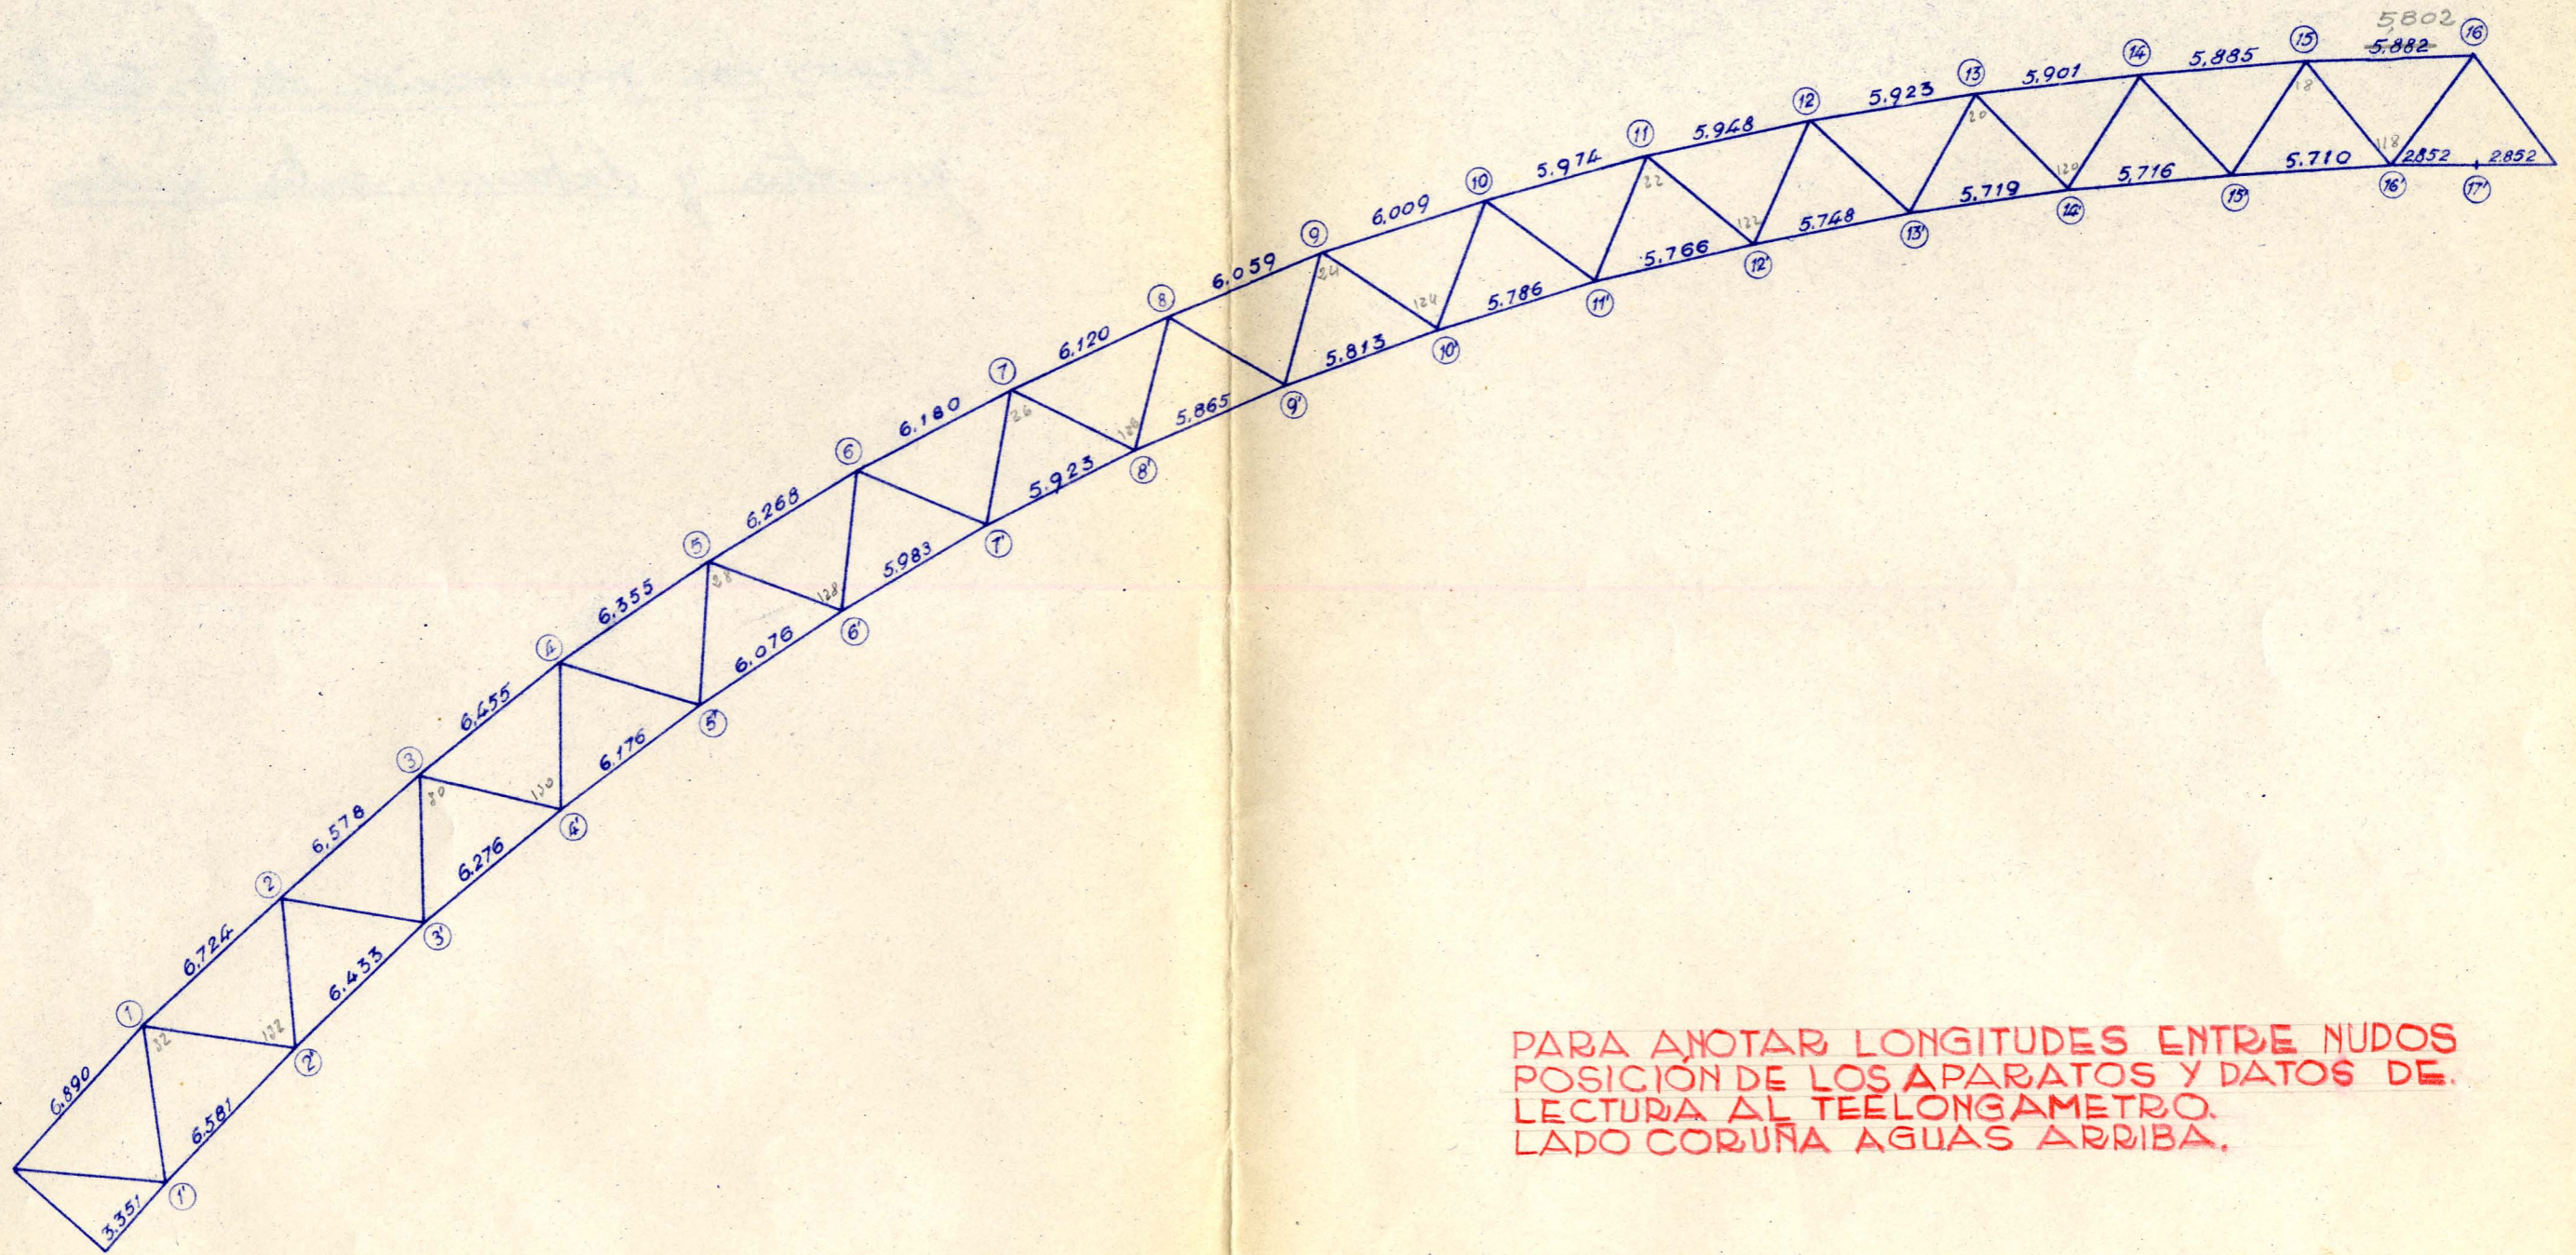

PARA ANOTAR LONGITUDES ENTRE NUDOS  
POSICION DE LOS APARATOS Y DATOS DE  
LECTURA AL TEELONGAMETRO.  
LADO CORUÑA AGUAS ARRIBA.