


ALZADO DE LA CIMBRA CON DIMENSIONES EN MONTAJE

Escala 1:250

Eduardo Torroja	21/11/1939	ord. Torroja	traz. Pante	dib. Andrés	comp.	proc.
Oficina Técnica	nº 363.261.1	Alzado de la cimbra con dimensiones en montaje. Escala 1:250				

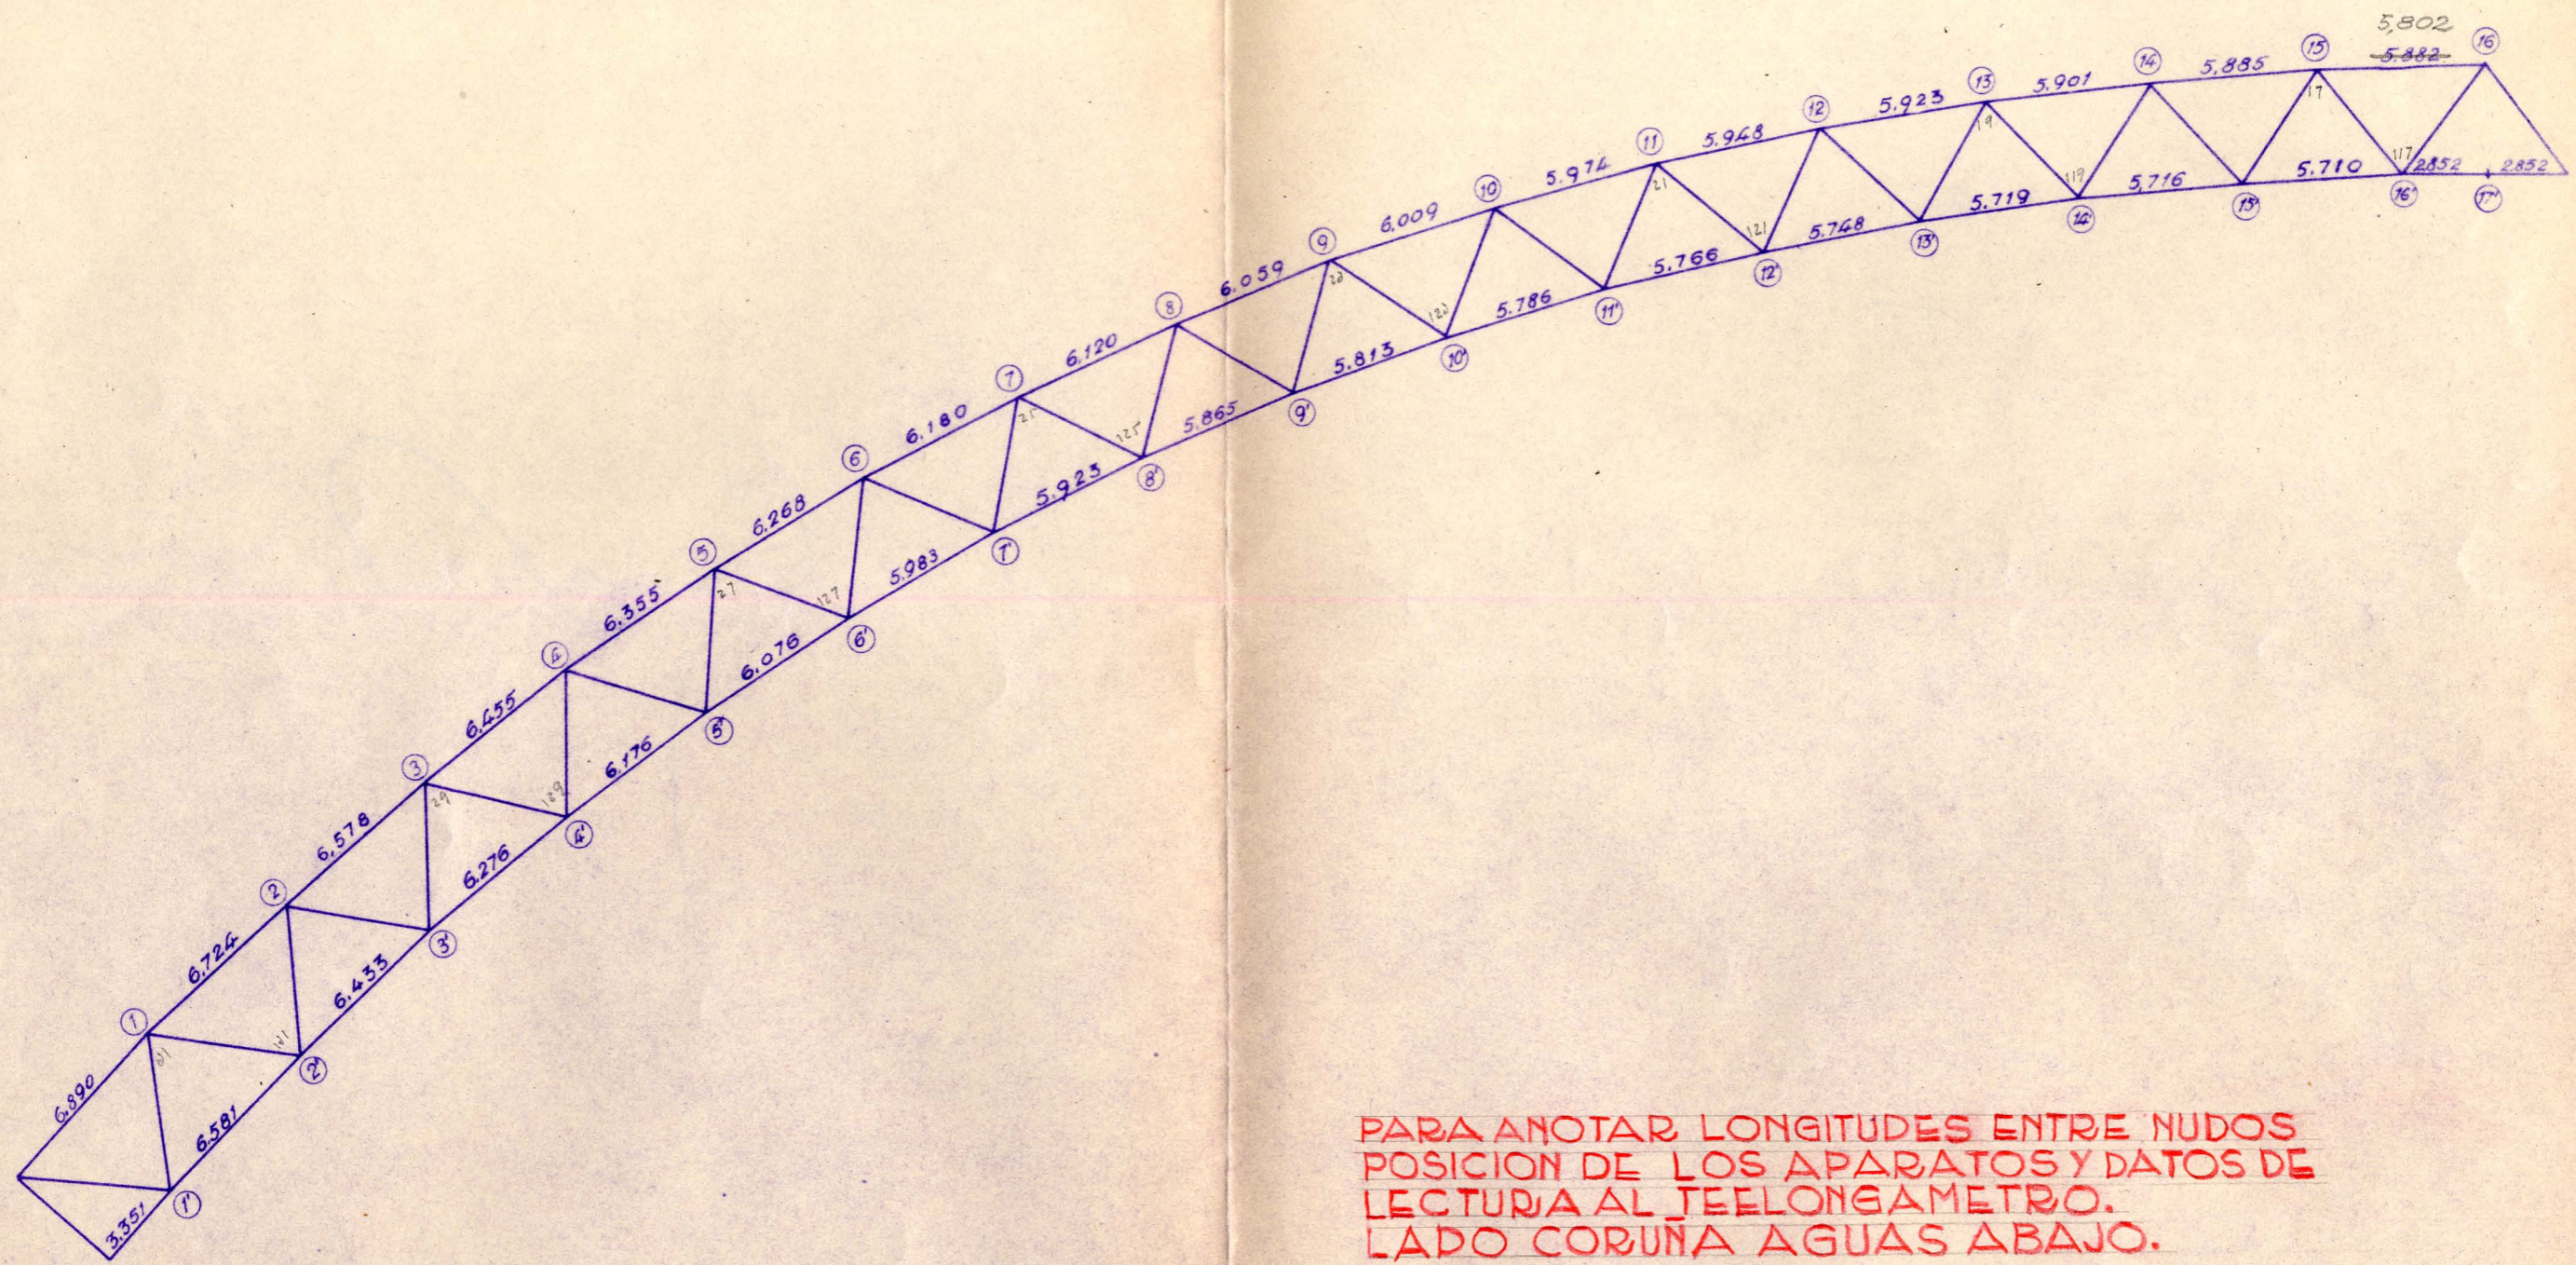

PARA ANOTAR LONGITUDES ENTRE NUDOS
 POSICION DE LOS APARATOS Y DATOS DE
 LECTURA AL JEELONGAMETRO.
 LADO CORUNA AGUAS ABAJO.