


ESQUEMA DE LA CIMBRA METÁLICA

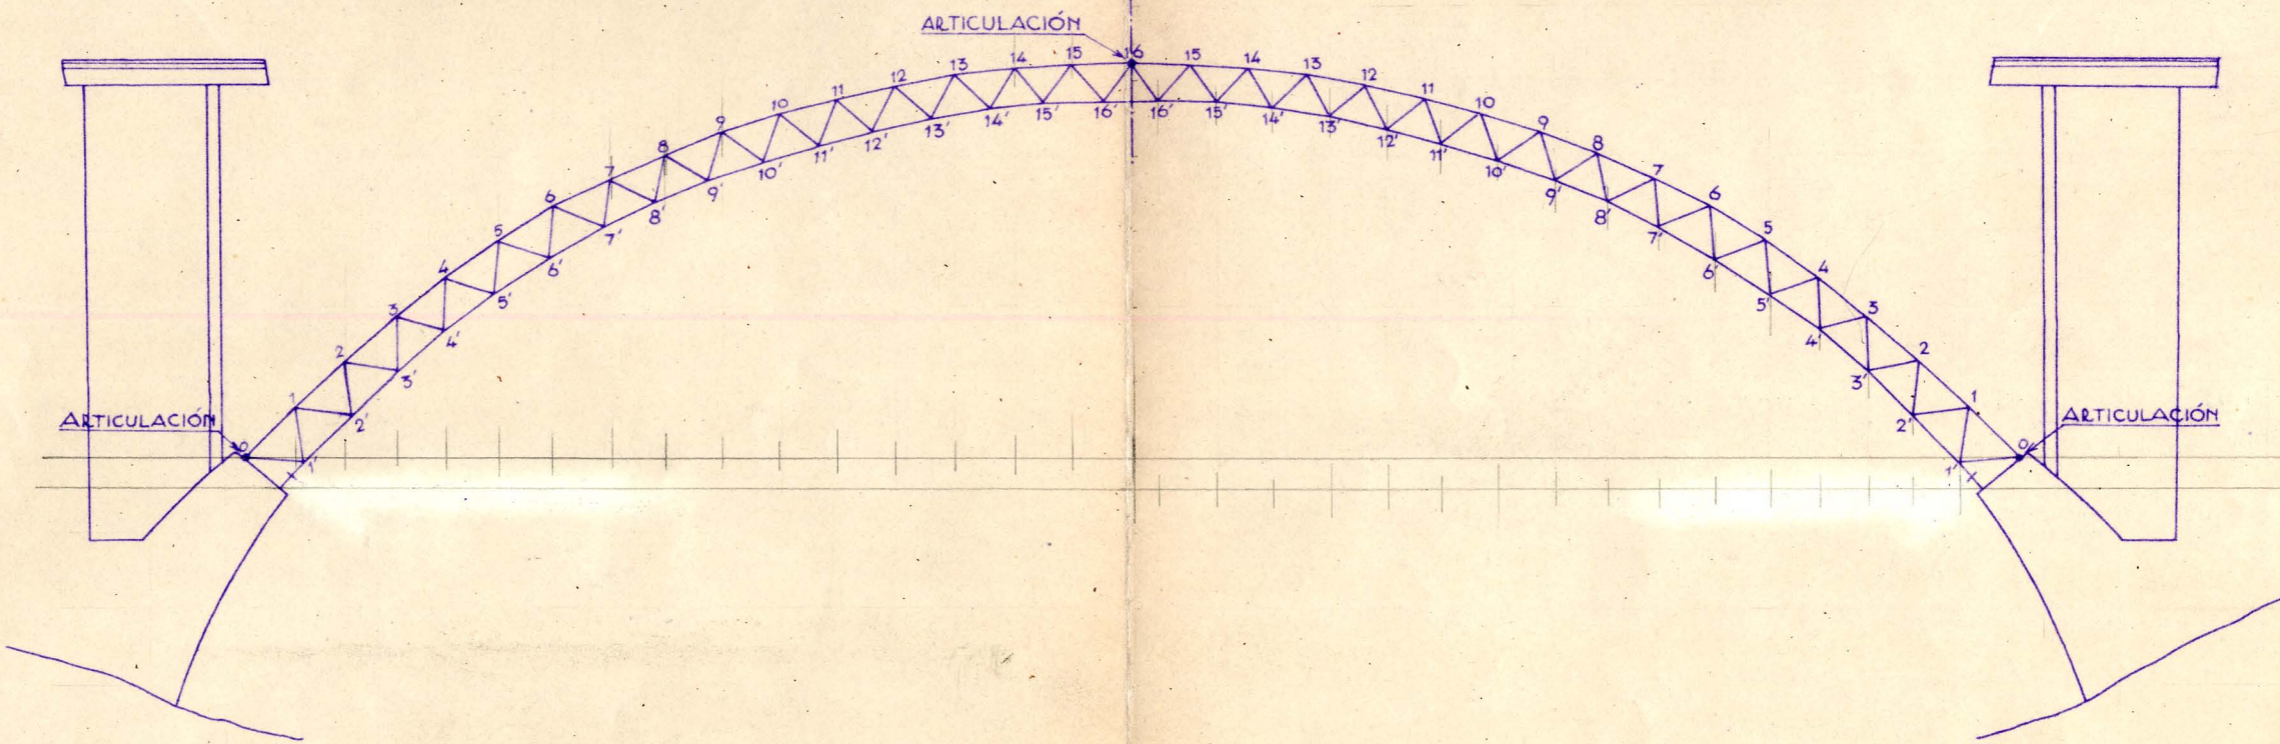

Eduardo Torroja 1 / 3 / 1940 ord. Torroja traz. Ponte dtb. Andrés comp. proc.
 Oficina Técnica nº 363.264