



SEMI ALZADO

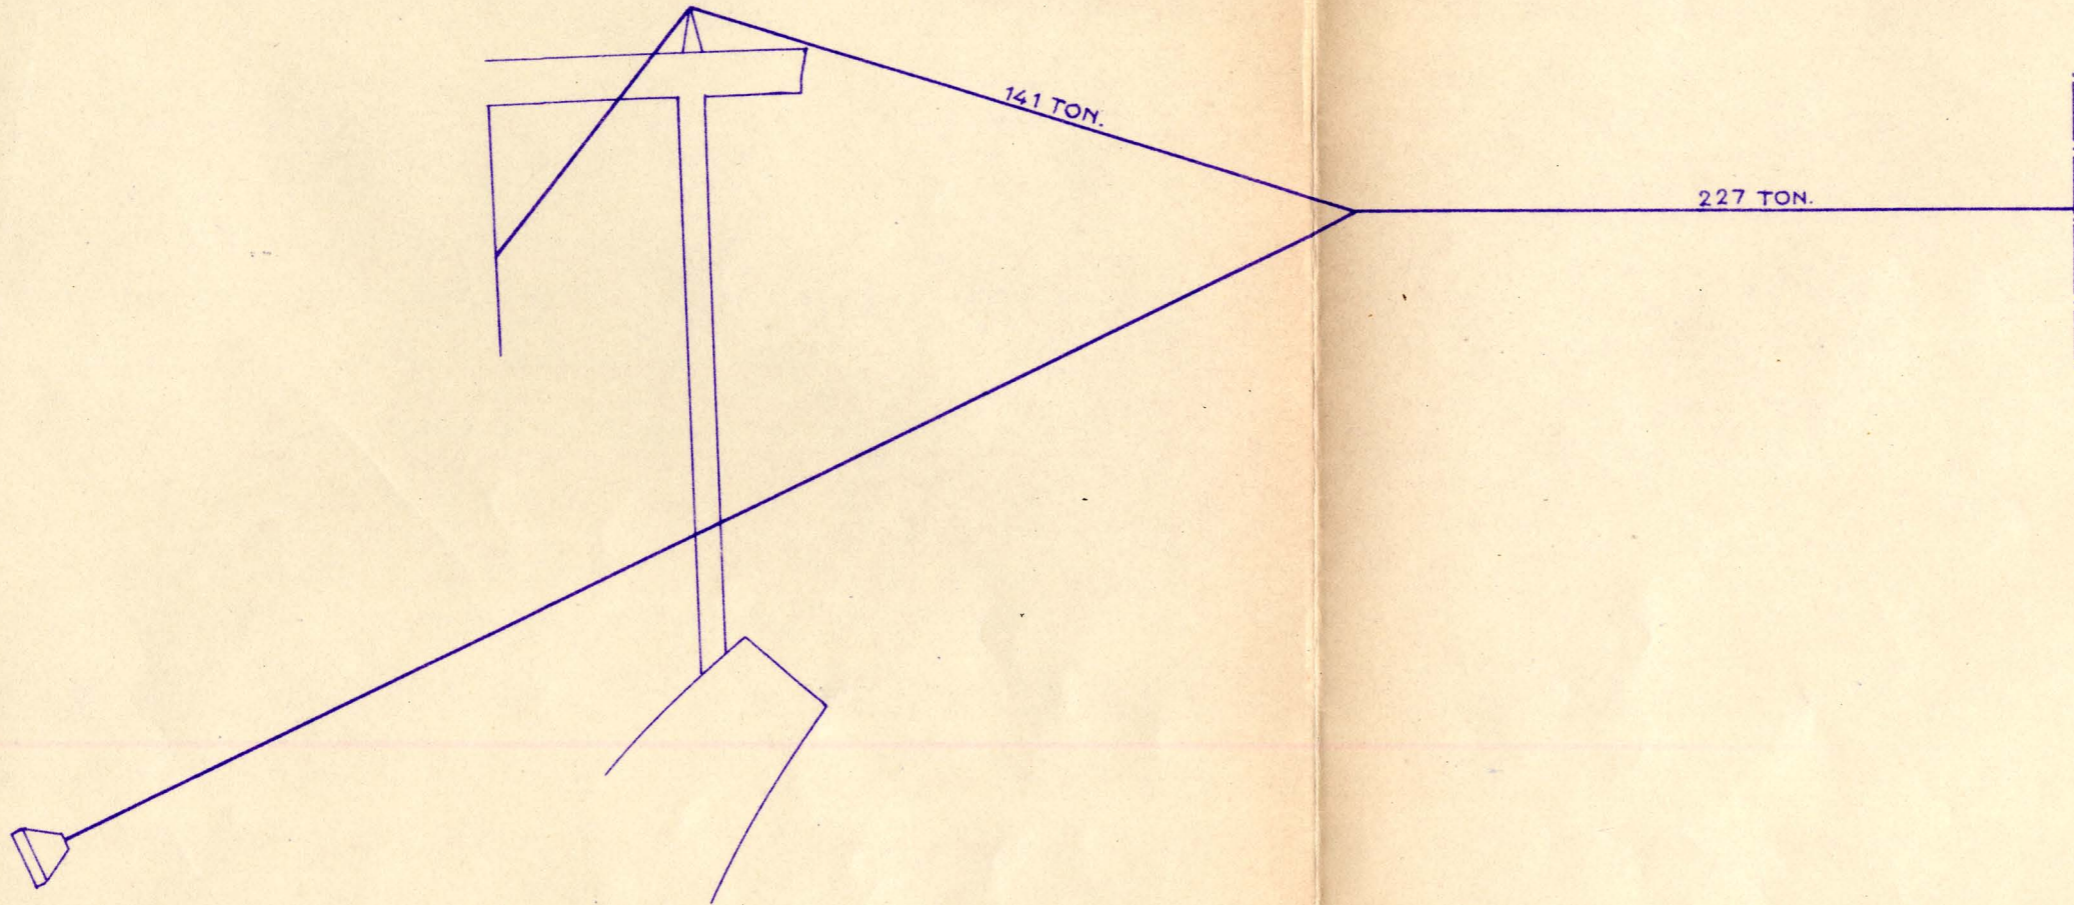

PLANTA

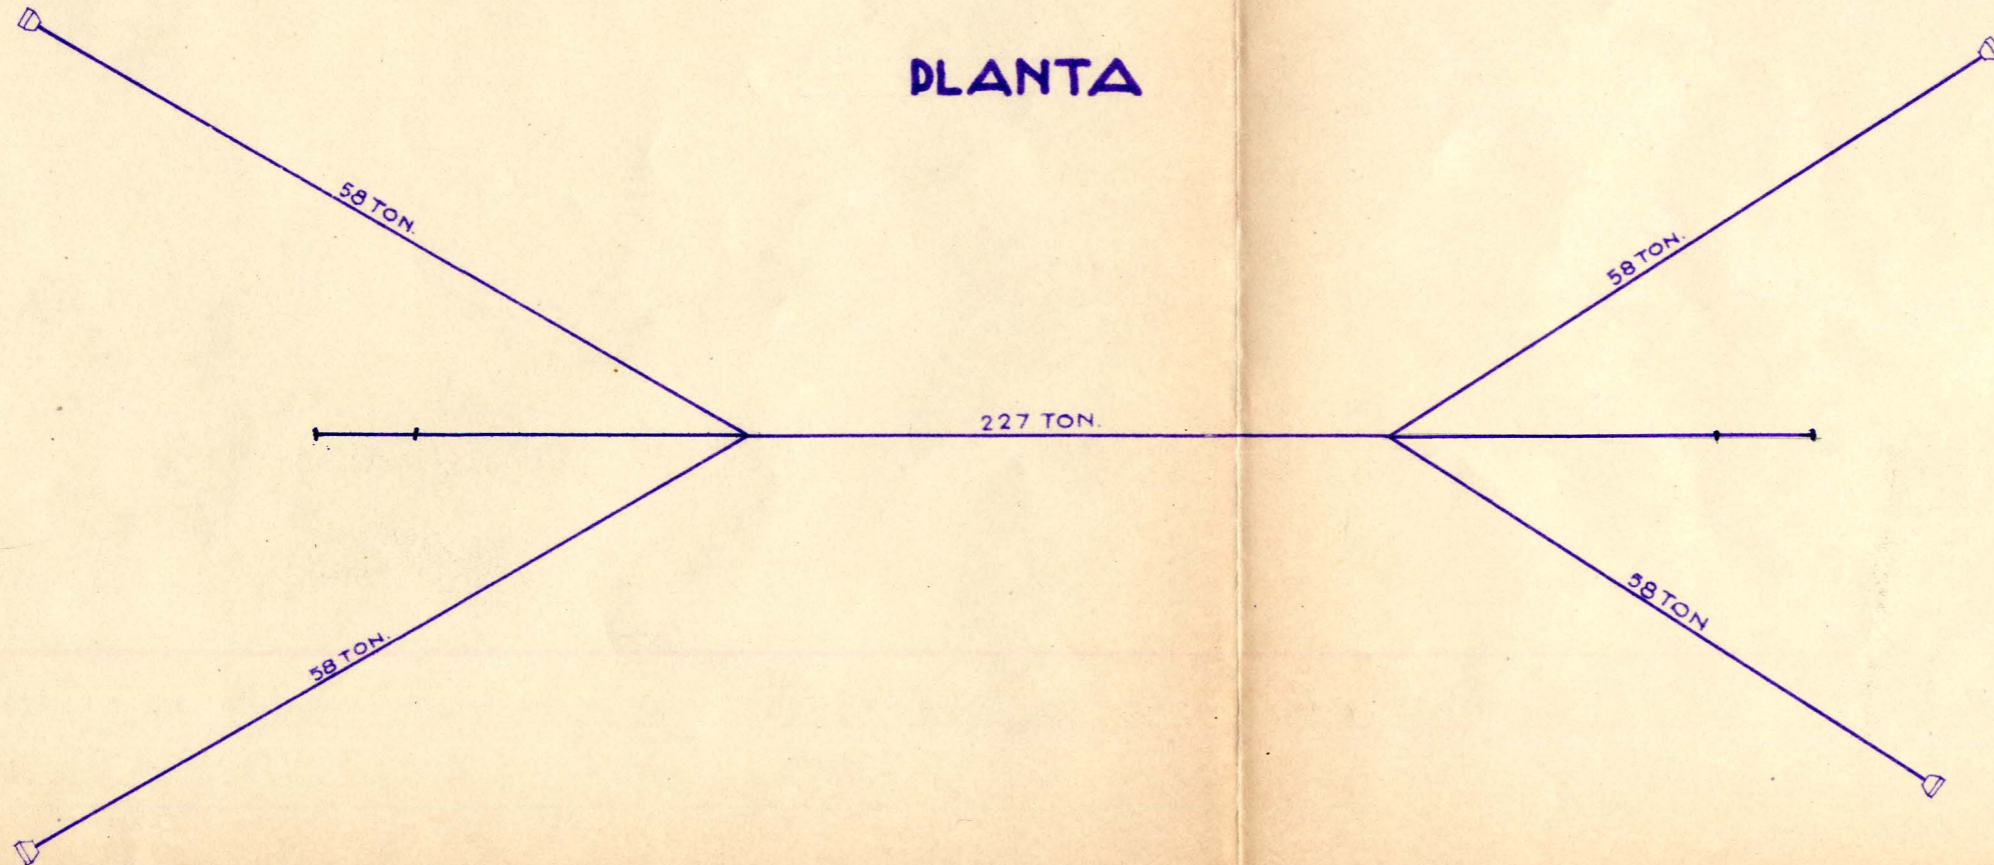

Eduardo Torroja r/3 1940 ord. Torroja traz. Ponte
 Oficina Tecnica nº 363.272
 272
 proc. comp. dib. Andrés