


GRÁFICO DE CANTOS DEL ARCO (MEDIDOS RADIALMENTE)

EDUARDO TORROJA OFICINA TÉCNICA 27 VIII / 1940 ord. Torroja nº 363.279 traz. DAZA dib. ANDRÉS comp. proc.

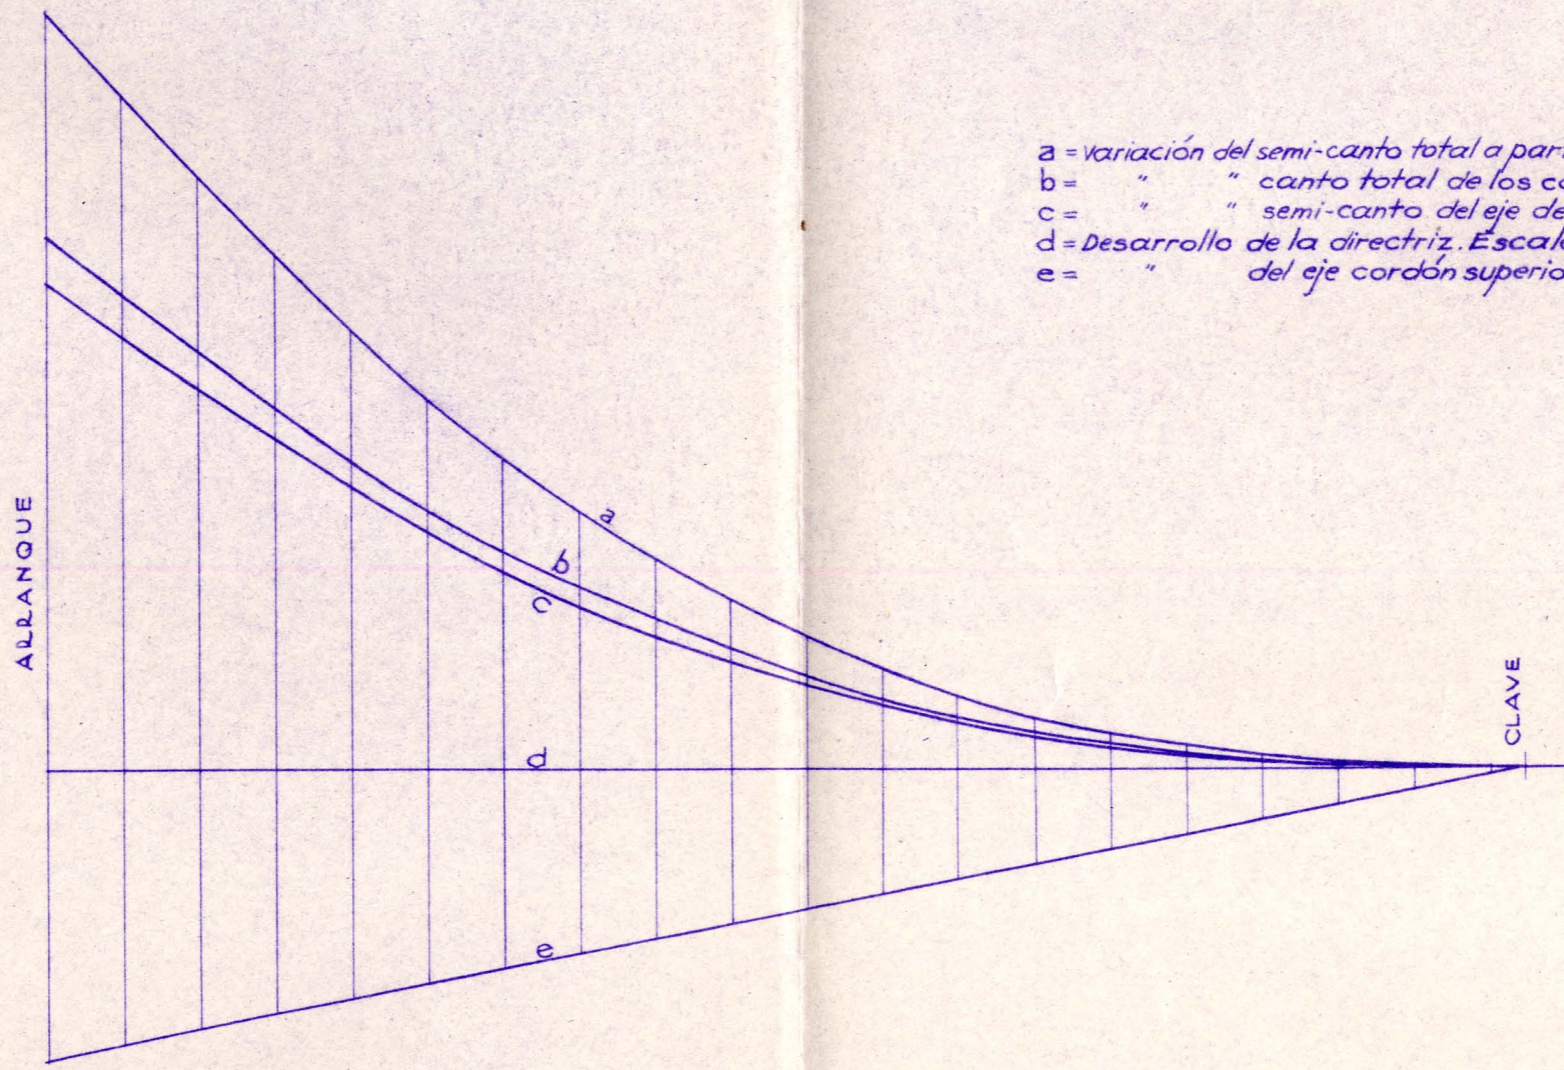

a = variación del semi-canto total a partir de 2,25 en clave. Escala 1:5
 b = " " canto total de los cordones a partir de 0,70 en clave. Escala 1:5
 c = " " semi-canto del eje del cordón de la cimbra a partir de 1,90 en clave. E. 1:5
 d = Desarrollo de la directriz. Escala 1:500
 e = " " del eje cordón superior de la cimbra. Escala 1:500