

EDUARDO TORROJA
OFICINA TÉCNICA

4^o / 10 / 1940 ord.
n° 363.802₁

traz.

dib.

comp.


proc.

VIADUCTO DEL ES.LA. - PROYECCIÓN HORIZONTAL DE LOS CORLIMIENTOS DEL ARCO.

PUNTO - C -

ESCALA 1:2

MEDICIÓN N°

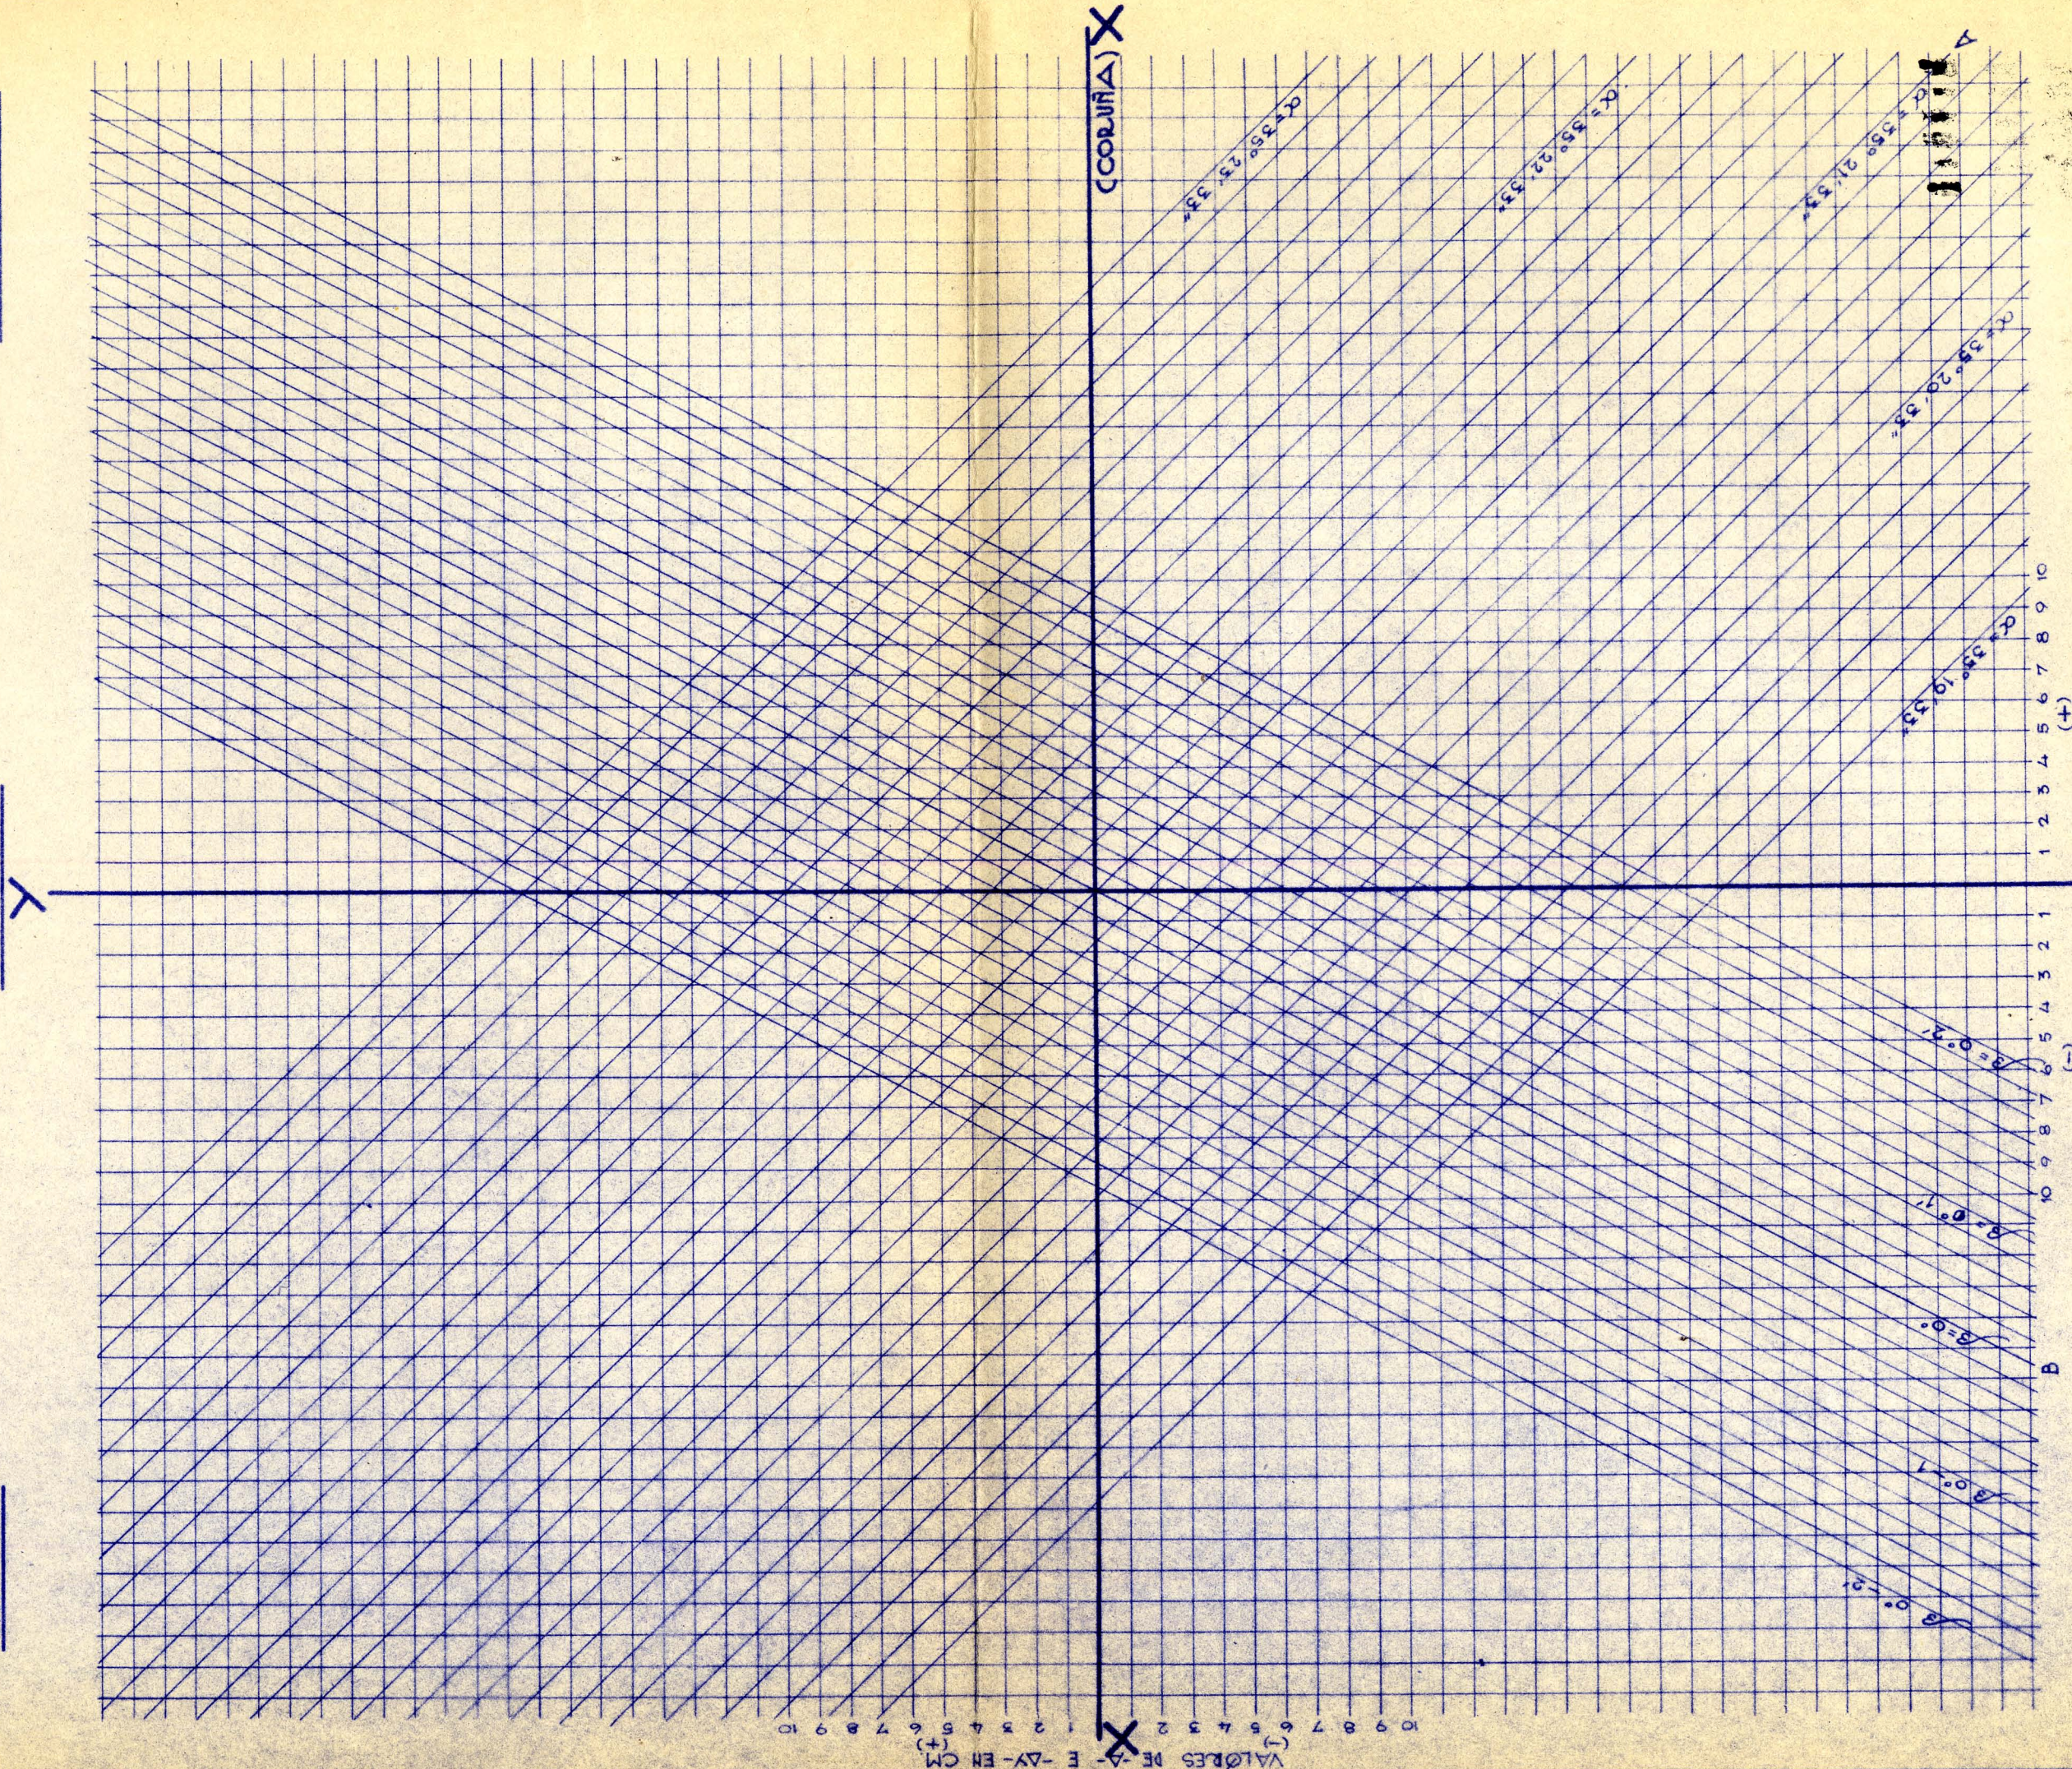

VALORES DE ΔY - EN CM
(+) 1 2 3 4 5 6 7 8 9 10
(-) 1 2 3 4 5 6 7 8 9 10

(AGUAS ARRIBA)
VALORES DE ΔX - EN CM.

EDUARDO TORROJA
OFICINA TÉCNICA

4 / 10 / 1940 ord.
n° 363.802₂


traz.

dib.

comp.

proc.

VIADUCTO DEL ESALA.-PROYECCIÓN HORIZONTAL DE LOS CORTAJES DEL ARCO.
PUNTO -4z- ESCALA 1:2 MEDICIÓN N°

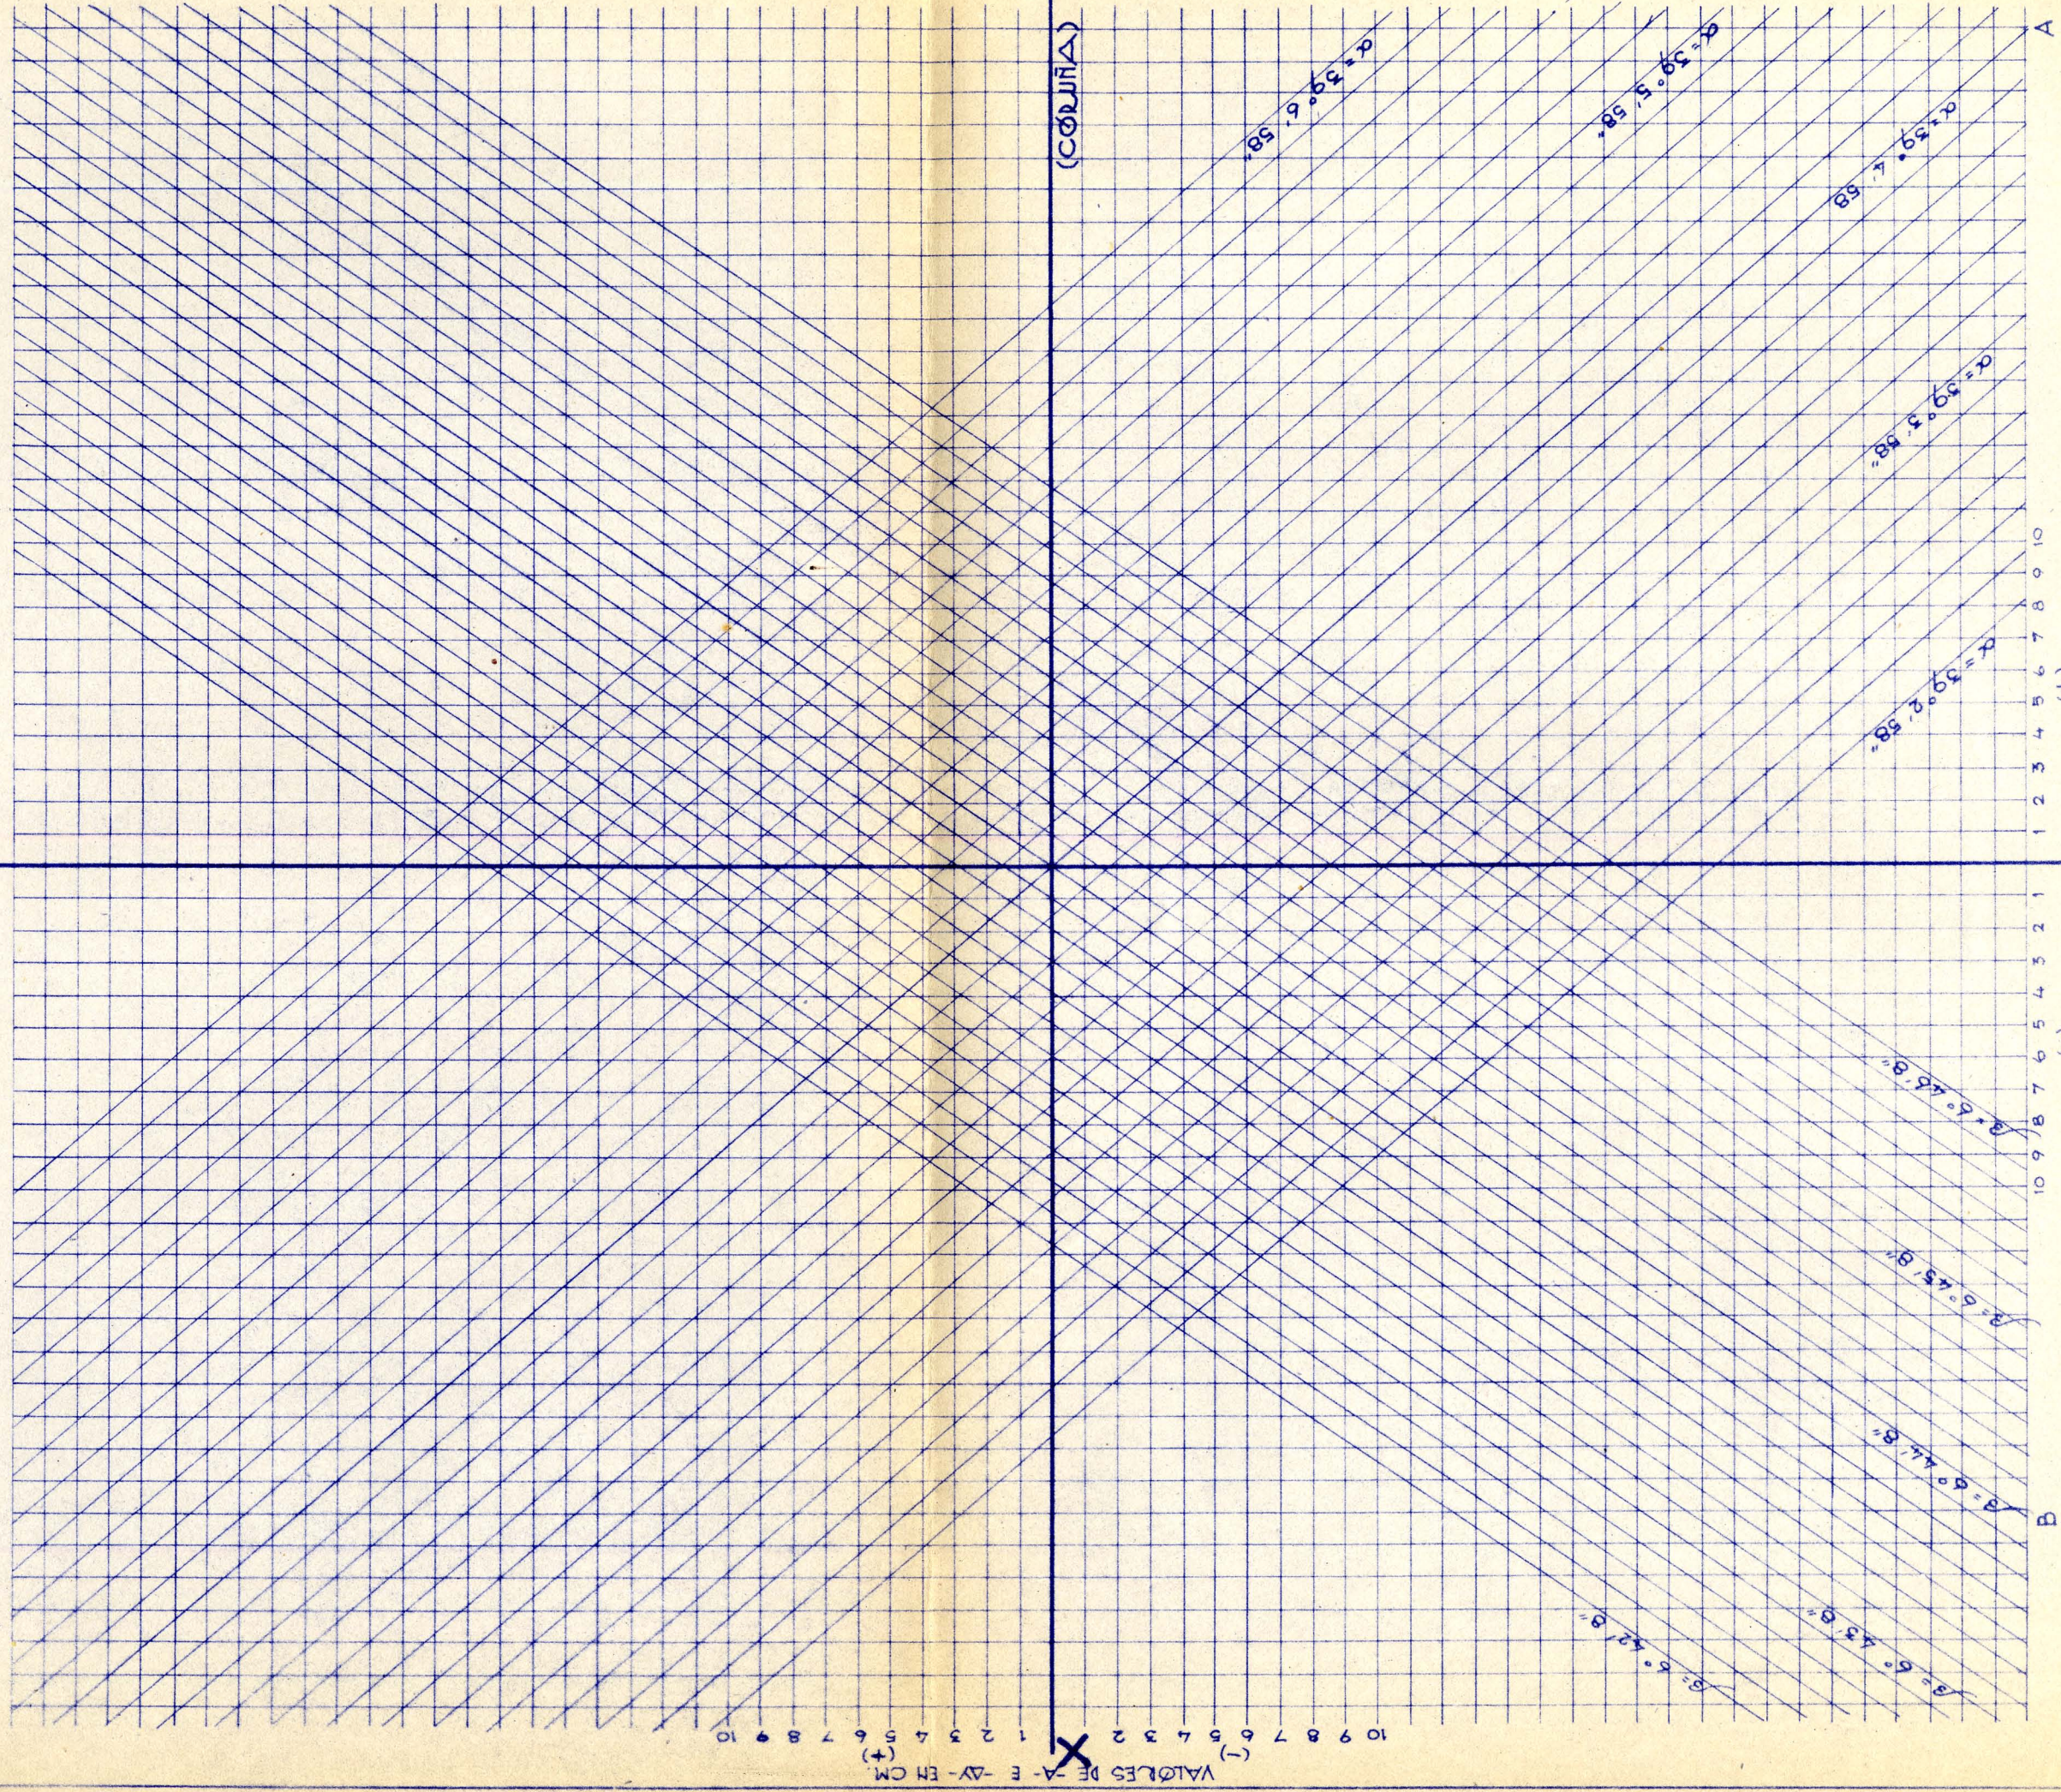

(AGUAS ARRIBA)
VALORES DE -AX- EN CM

EDUARDO TORROJA 4 10 1940 ord.
OFICINA TÉCNICA N° 363.802₃


traz. comp. proc.

VIADUCTO DEL ESQA.- PROYECCIÓN HORIZONTAL DE LOS COLLIMIENTOS DEL ARCO.

PUNTO - 82 -

ESCALA 1:2

MEDICIÓN N°

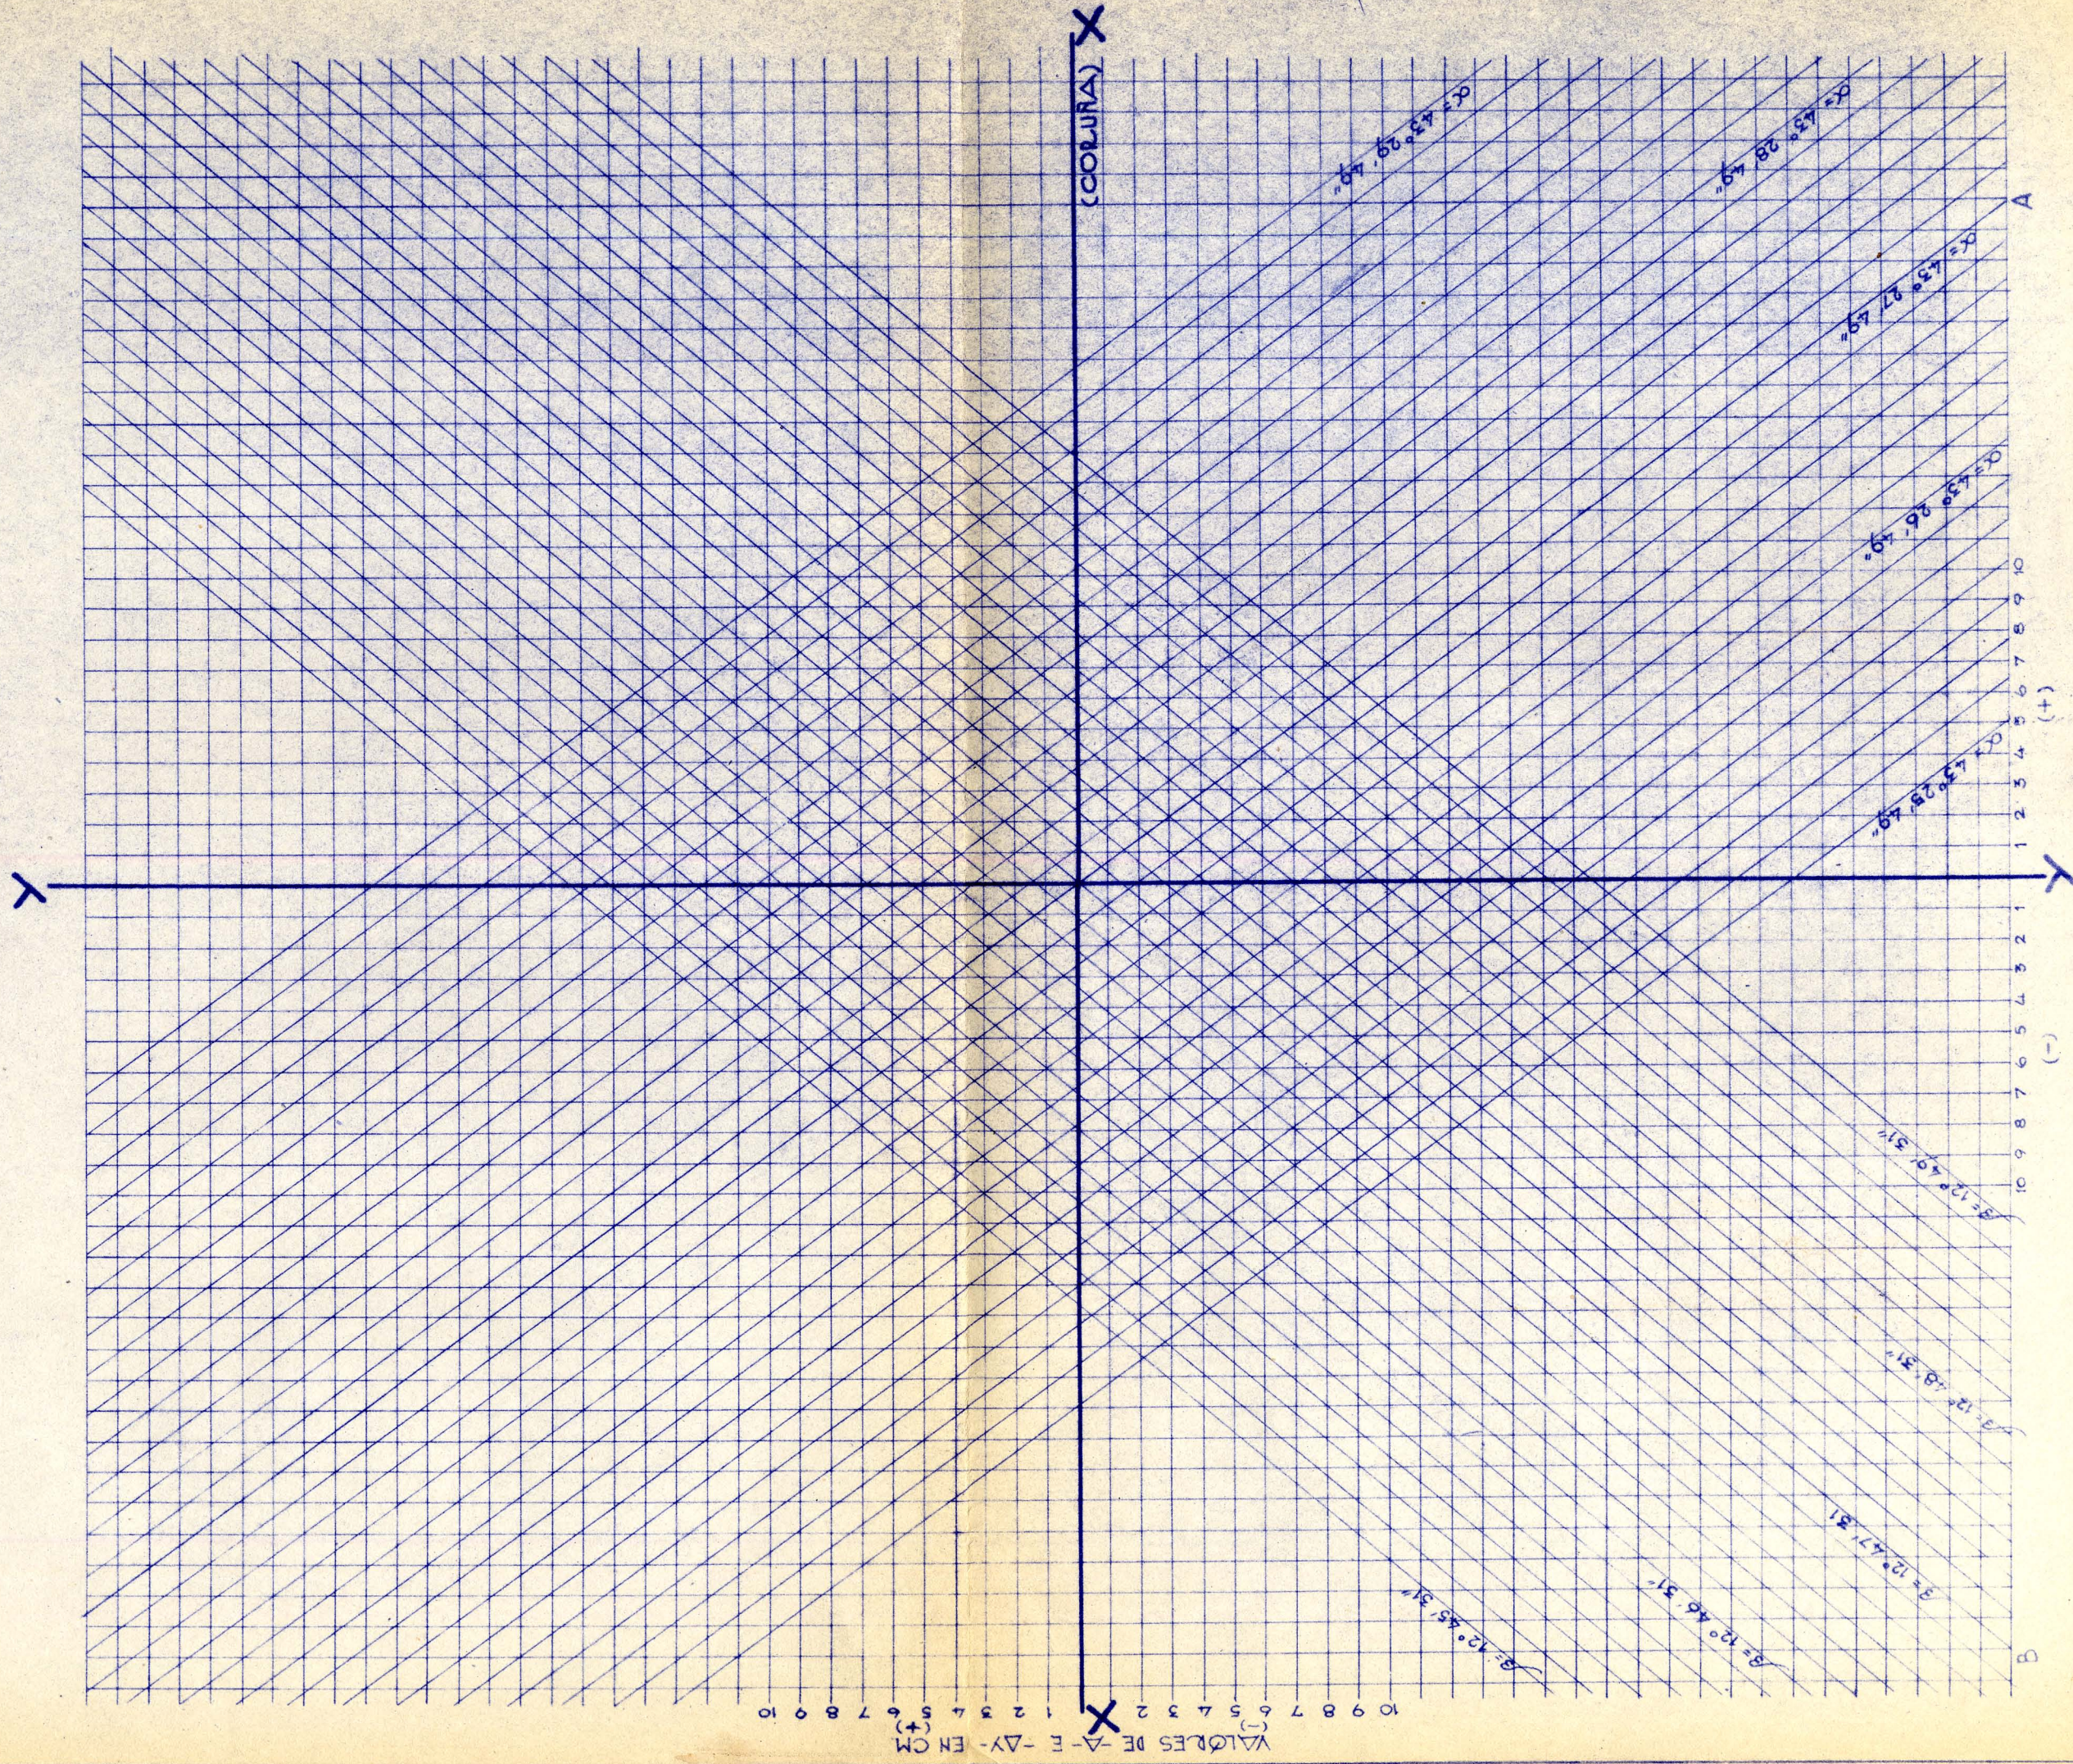

(AGUAS ARRIBA)
VALORES DE -AX- EN CM.

EDUARDO TORROJA

4 / 10 / 1940 ord.

traz.

dib.

comp.

proc.

OFICINA TÉCNICA

n° 363.802_L


VIADUCTO DEL ESLA.- PROYECCIÓN HORIZONTAL DE LOS CORAJMIENTOS DEL ARCO.

PUNTO -122-

ESCALA 1:2

MEDICIÓN N°

Y

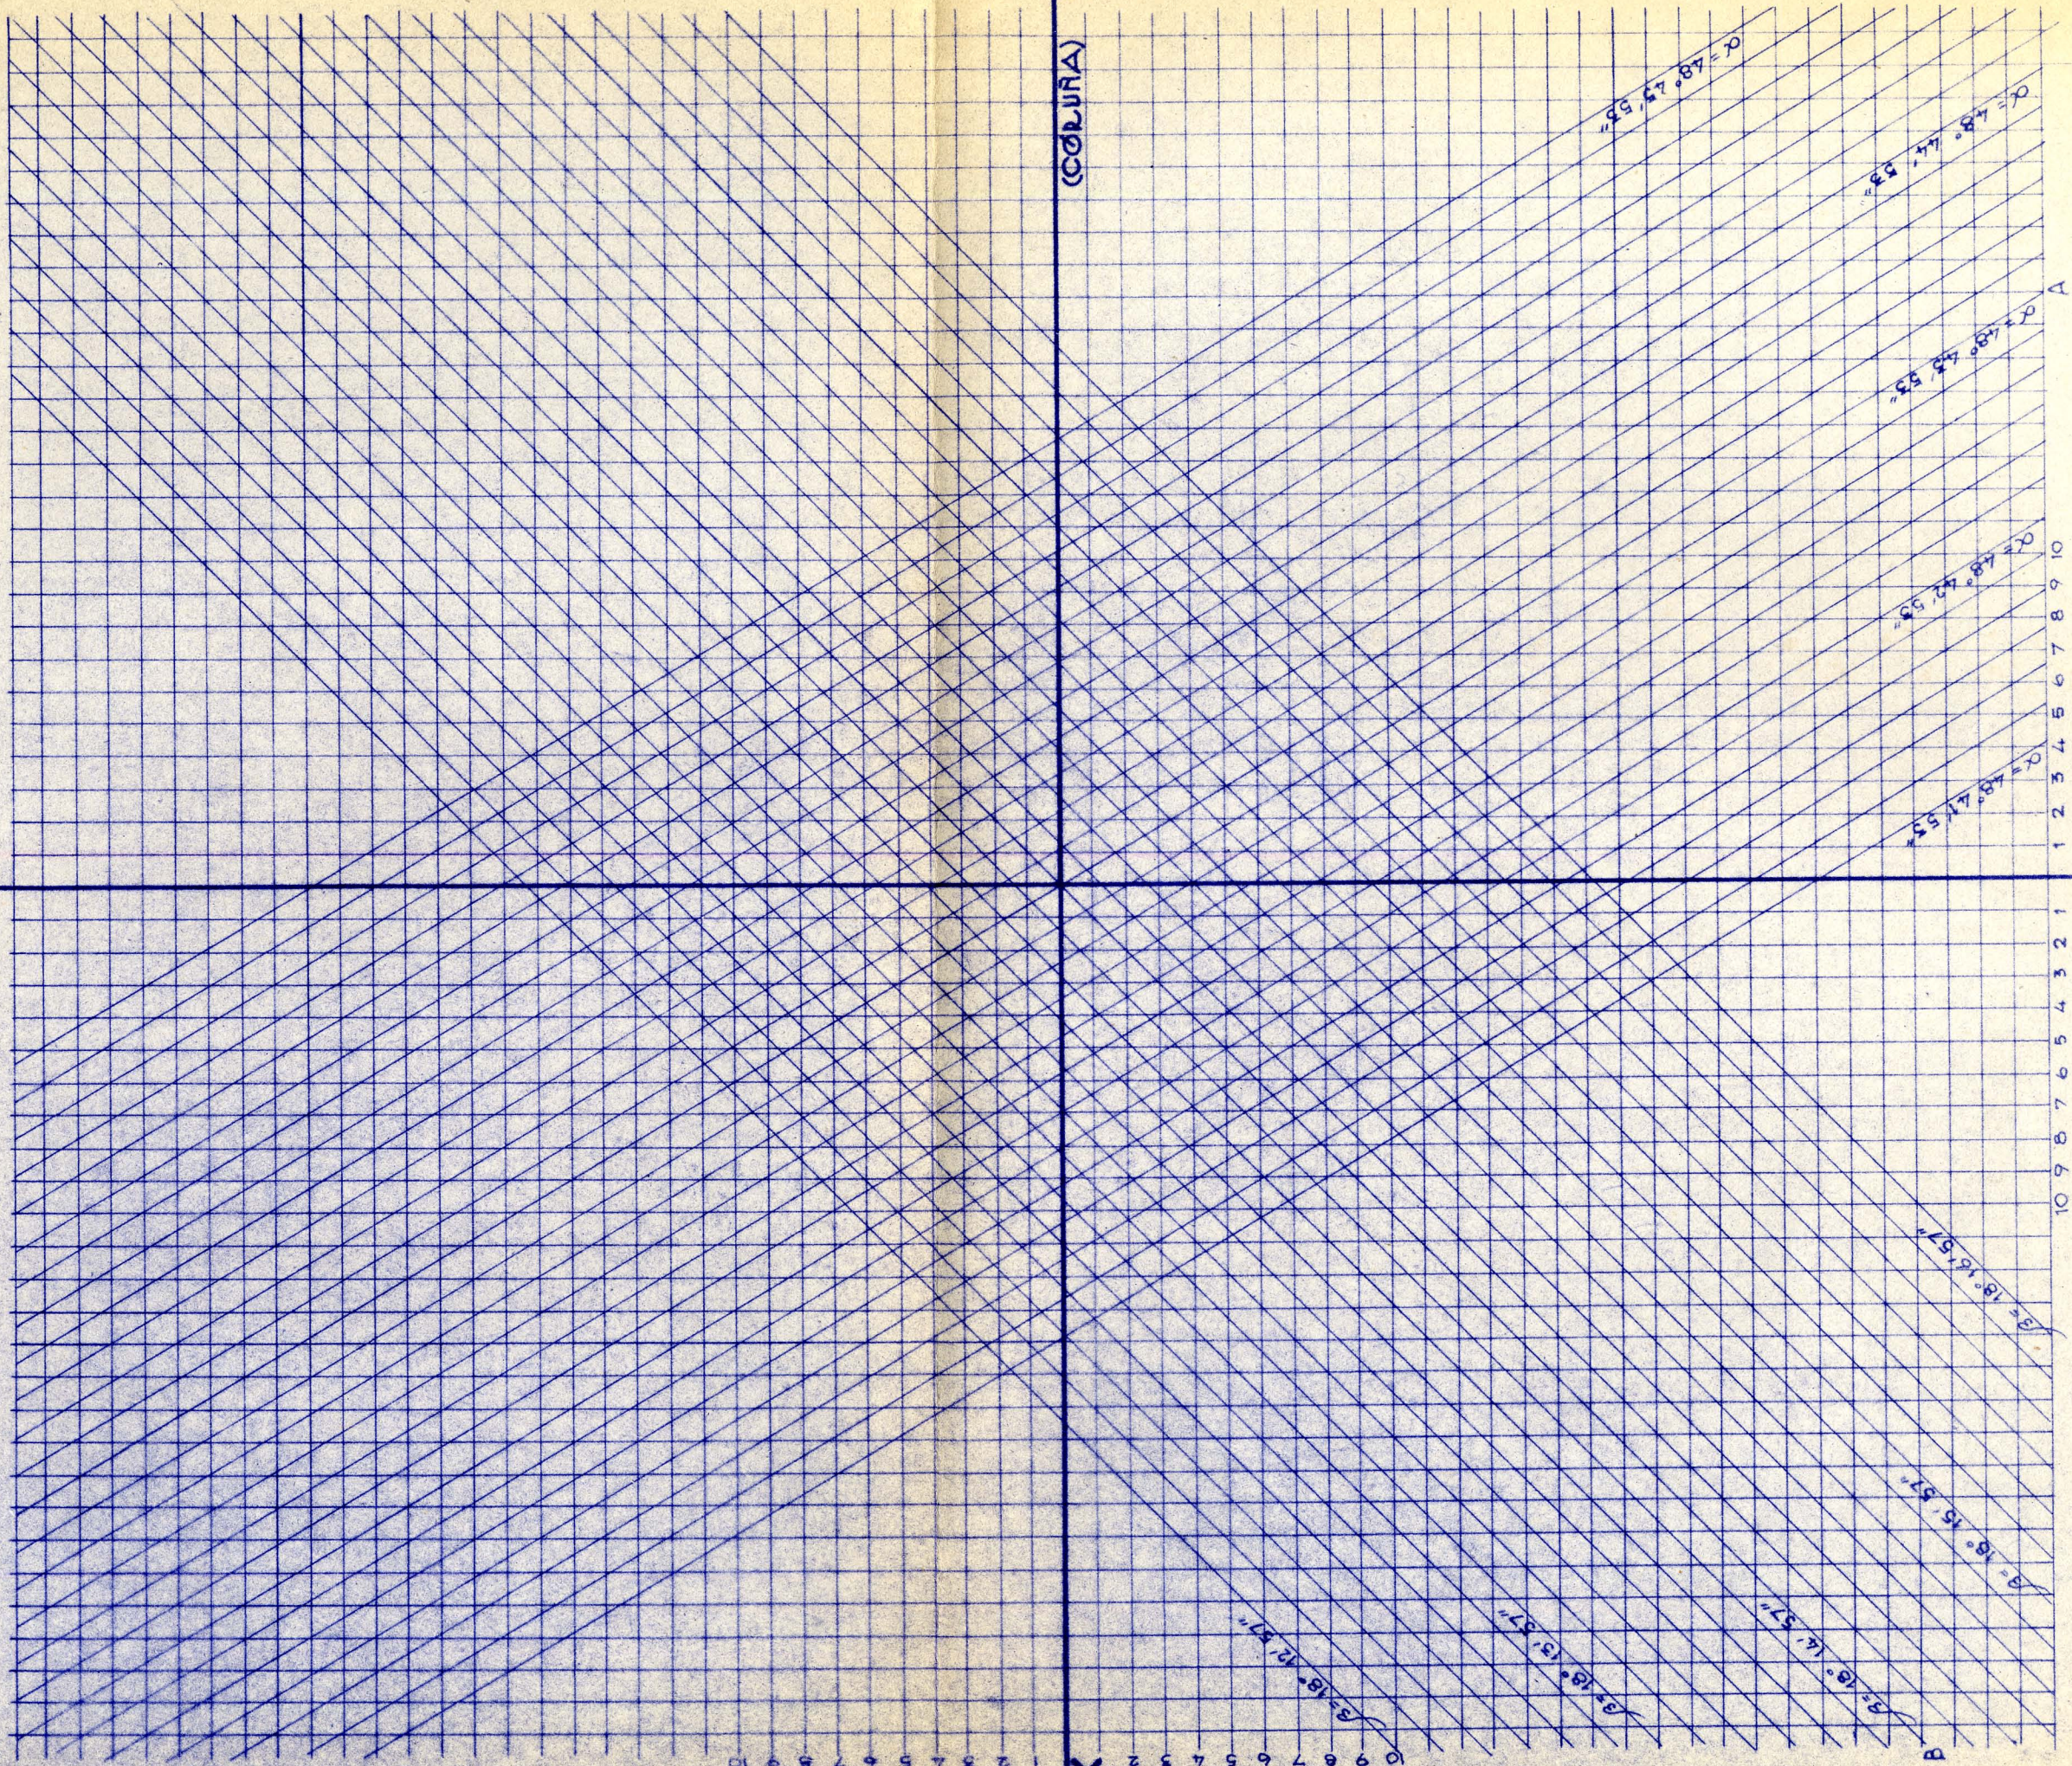

VALORES DE -A- E -AY- EN CM.

(+)

(-)

(AGUAS ARRIBA)

VALORES DE -AX- EN CM.

EDUARDO TORROJA

4 / 10 / 1940 ord.

traz.

dib.

comp.

proc.


OFICINA TÉCNICA n° 363.802.6

VIADUCTO DEL ESALA.- PROYECCIÓN HORIZONTAL DE LOS CORLIENTOS DEL ARCO.

ESCALA 1:2

PUNTO -12c-

MEDICIÓN N°

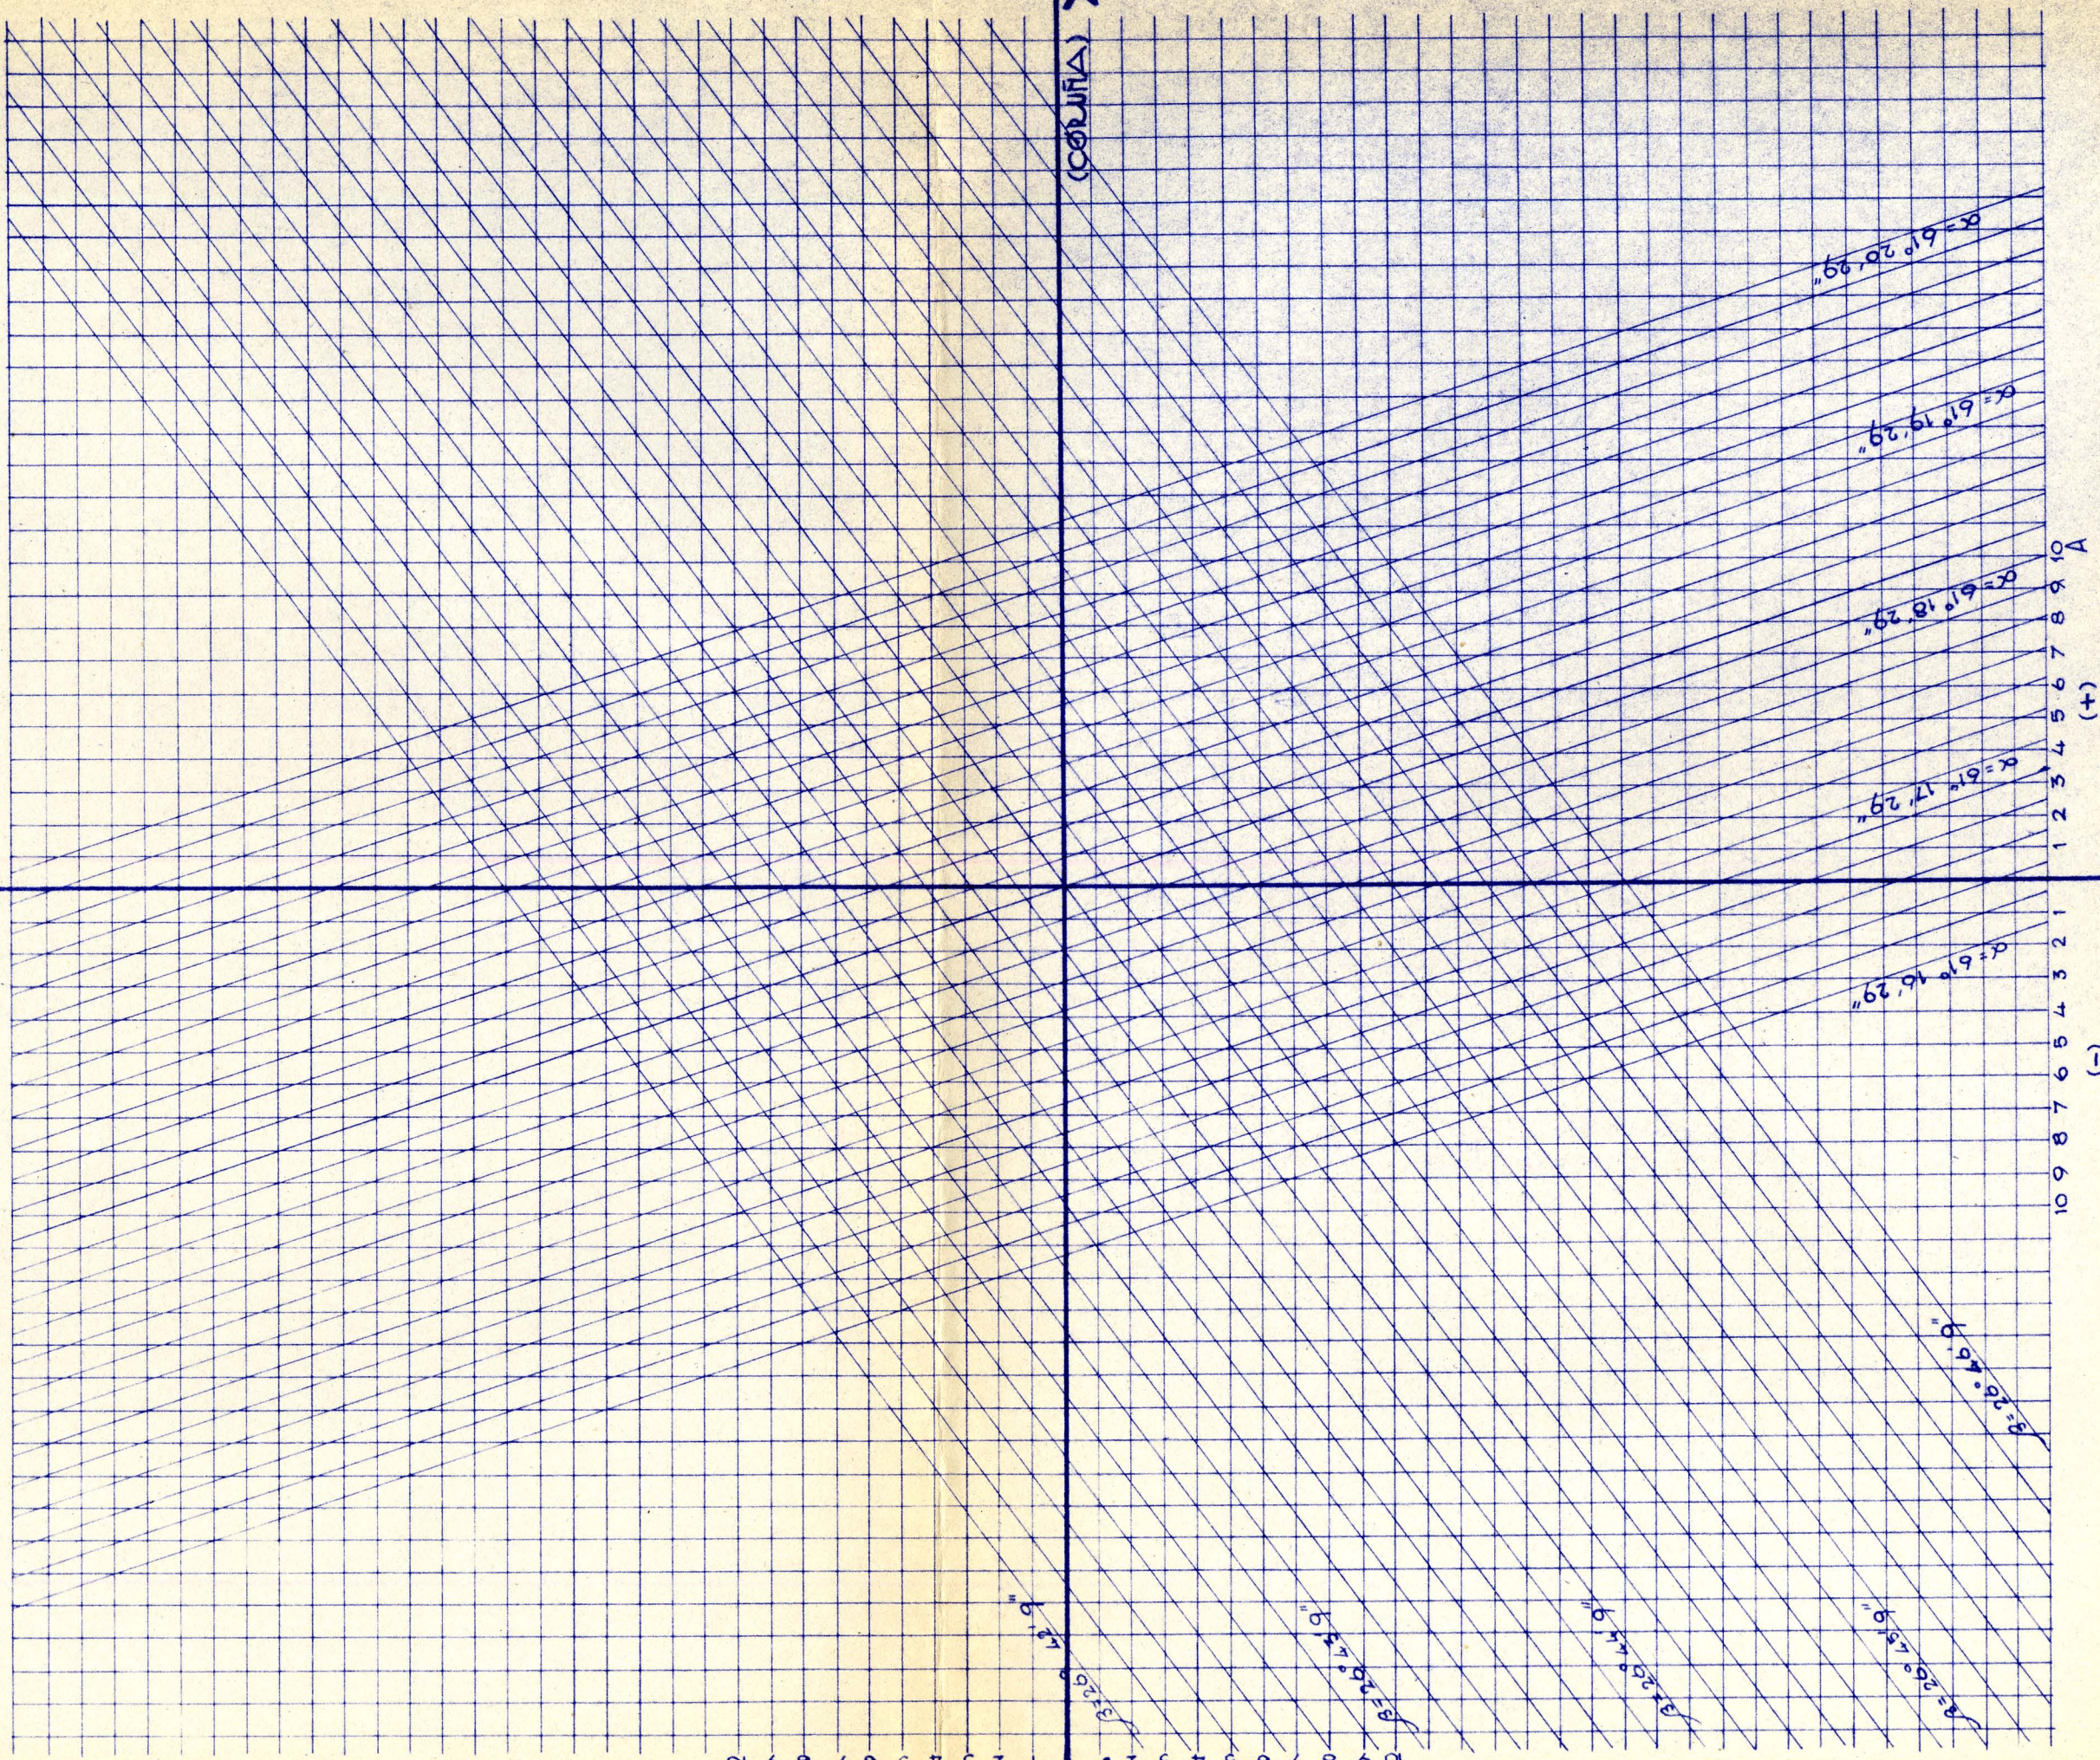

VALORES DE -A- E -ΔY- EN CM. (+)

10 9 8 7 6 5 4 3 2 1 0 1 2 3 4 5 6 7 8 9 10
(-) (+)

(AGUAS ARRIBA)


VALORES DE -AX- EN CM.

VIA DUCTO DEL ESCLA.- PROYECCION HORIZONTAL DE LOS CORLIMIENTOS DEL ARCO.

PUNTO - 8c -

ESCALA 1:2

MEDICION N°

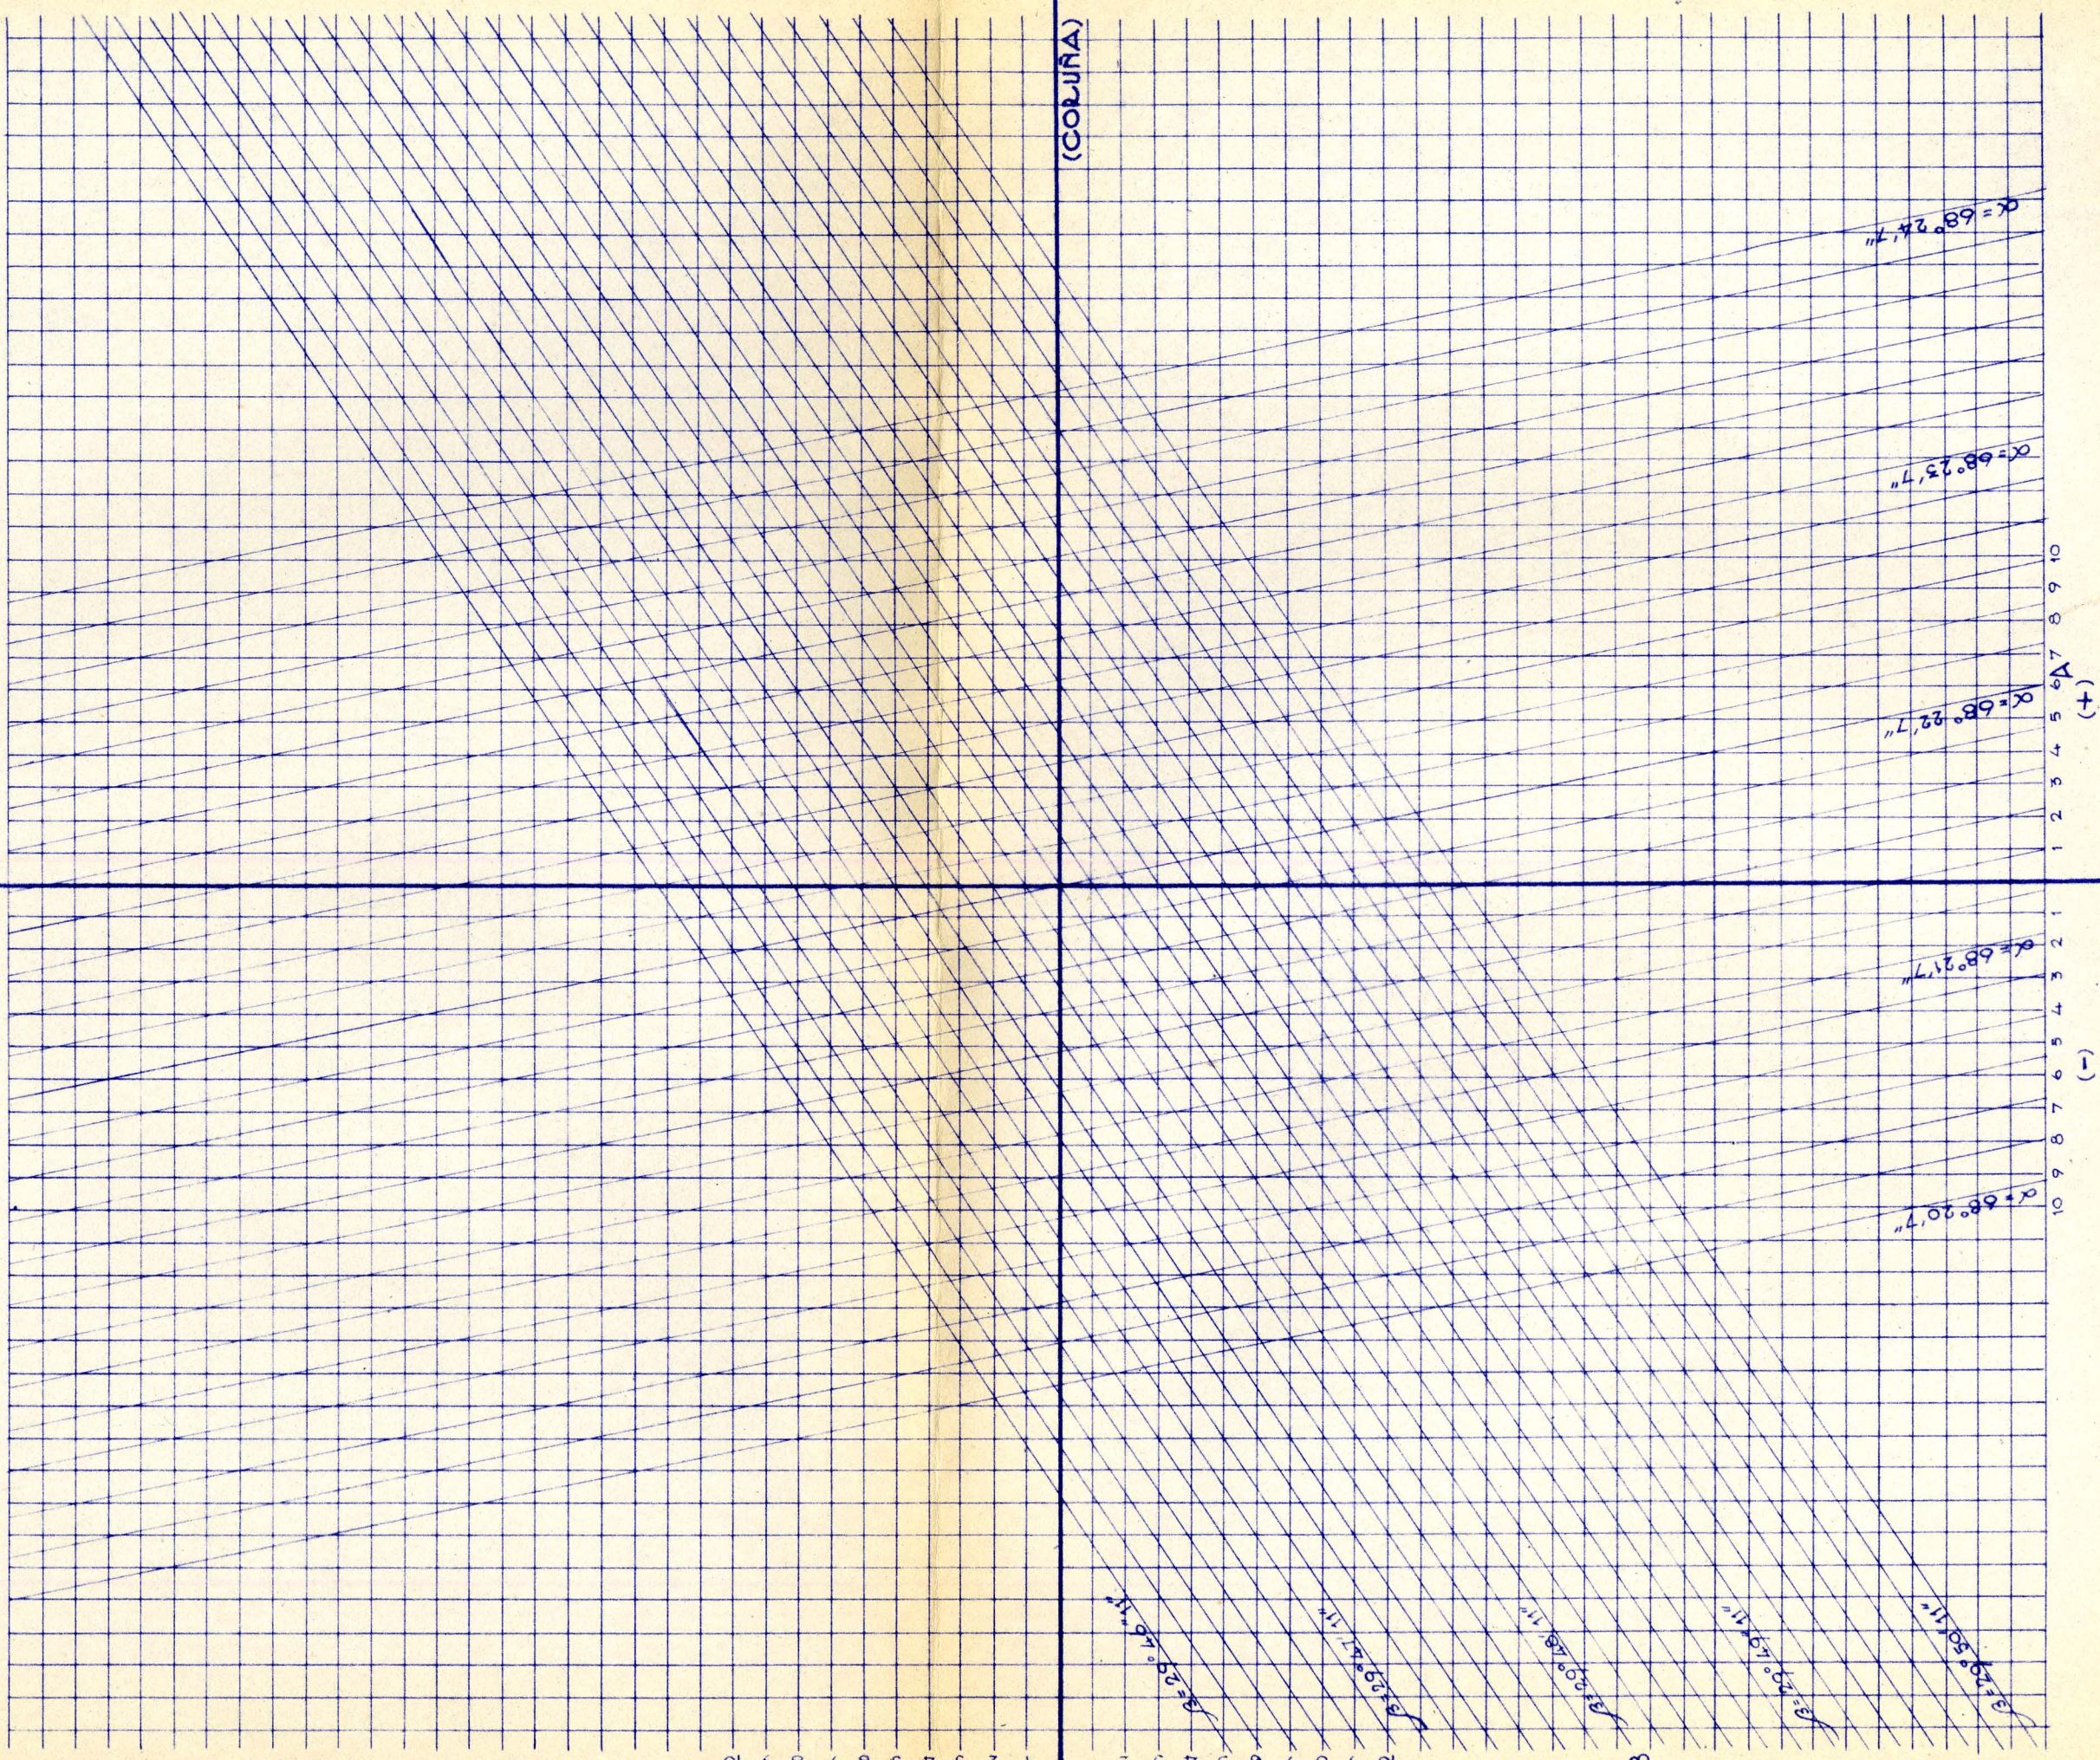

VALORES DE -A- E -ΔY- EN CM

VALORES DE -ΔX- EN CM.

(AGUAS ARRIBA)

EDUARDO TORROJA

4 / 10 / 1940 ord.

traz.

dib.

comp.

proc.

OFICINA TÉCNICA


n° 368028

VIADUCTO DEL ES.LA.- PROYECCIÓN HORIZONTAL DE LOS CORRIMIENTOS DEL ARCO.

PUNTO -4C-

ESCALA 1:2

MEDICIÓN N°

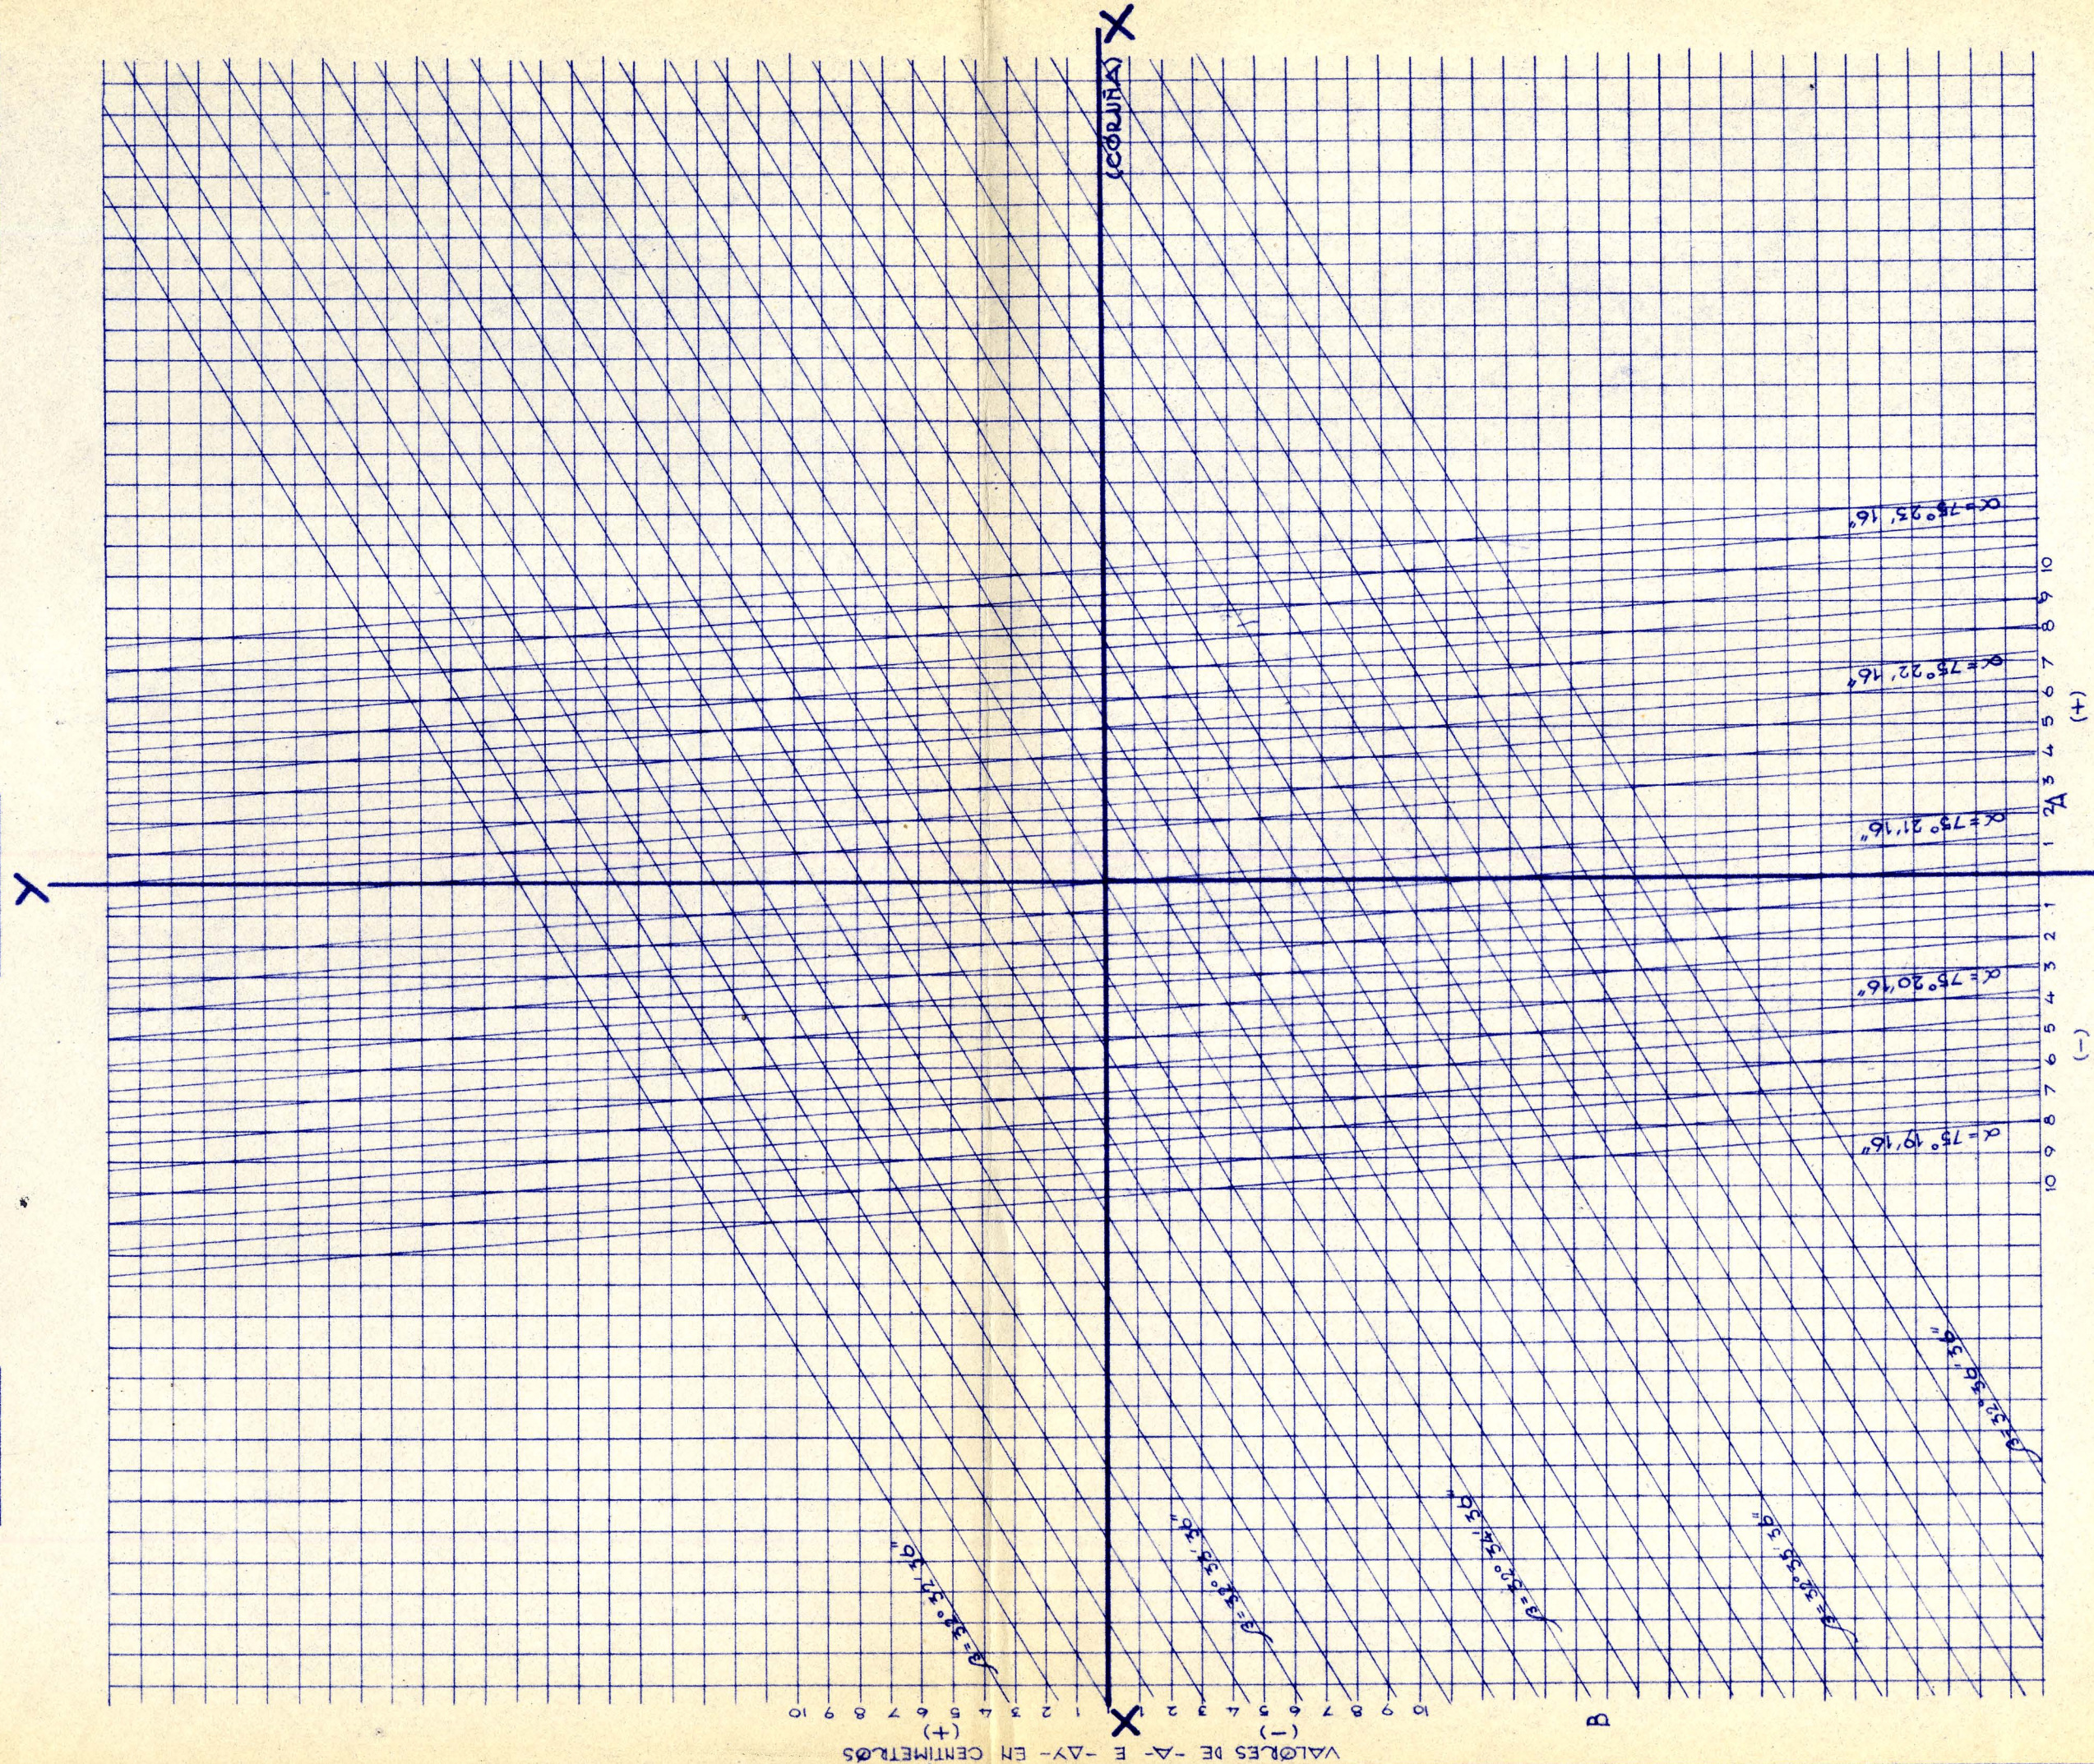

VALORES DE -A- E -ΔY- EN CENTÍMETROS

(AGUAS ARRIBA)
VALORES DE -ΔX- EN CM.

EDUARDO TORROJA

4 / 10 / 1940 ord.

traz.

dib.

comp.

proc.


OFICINA TÉCNICA N° 363.802g

VIA DUCTO DEL ESCLA.- PROYECCIÓN HORIZONTAL DE LOS COLLIMIENTOS DEL ARCO.

PUNTO -D-

ESCALA 1:2

MEDICIÓN N°

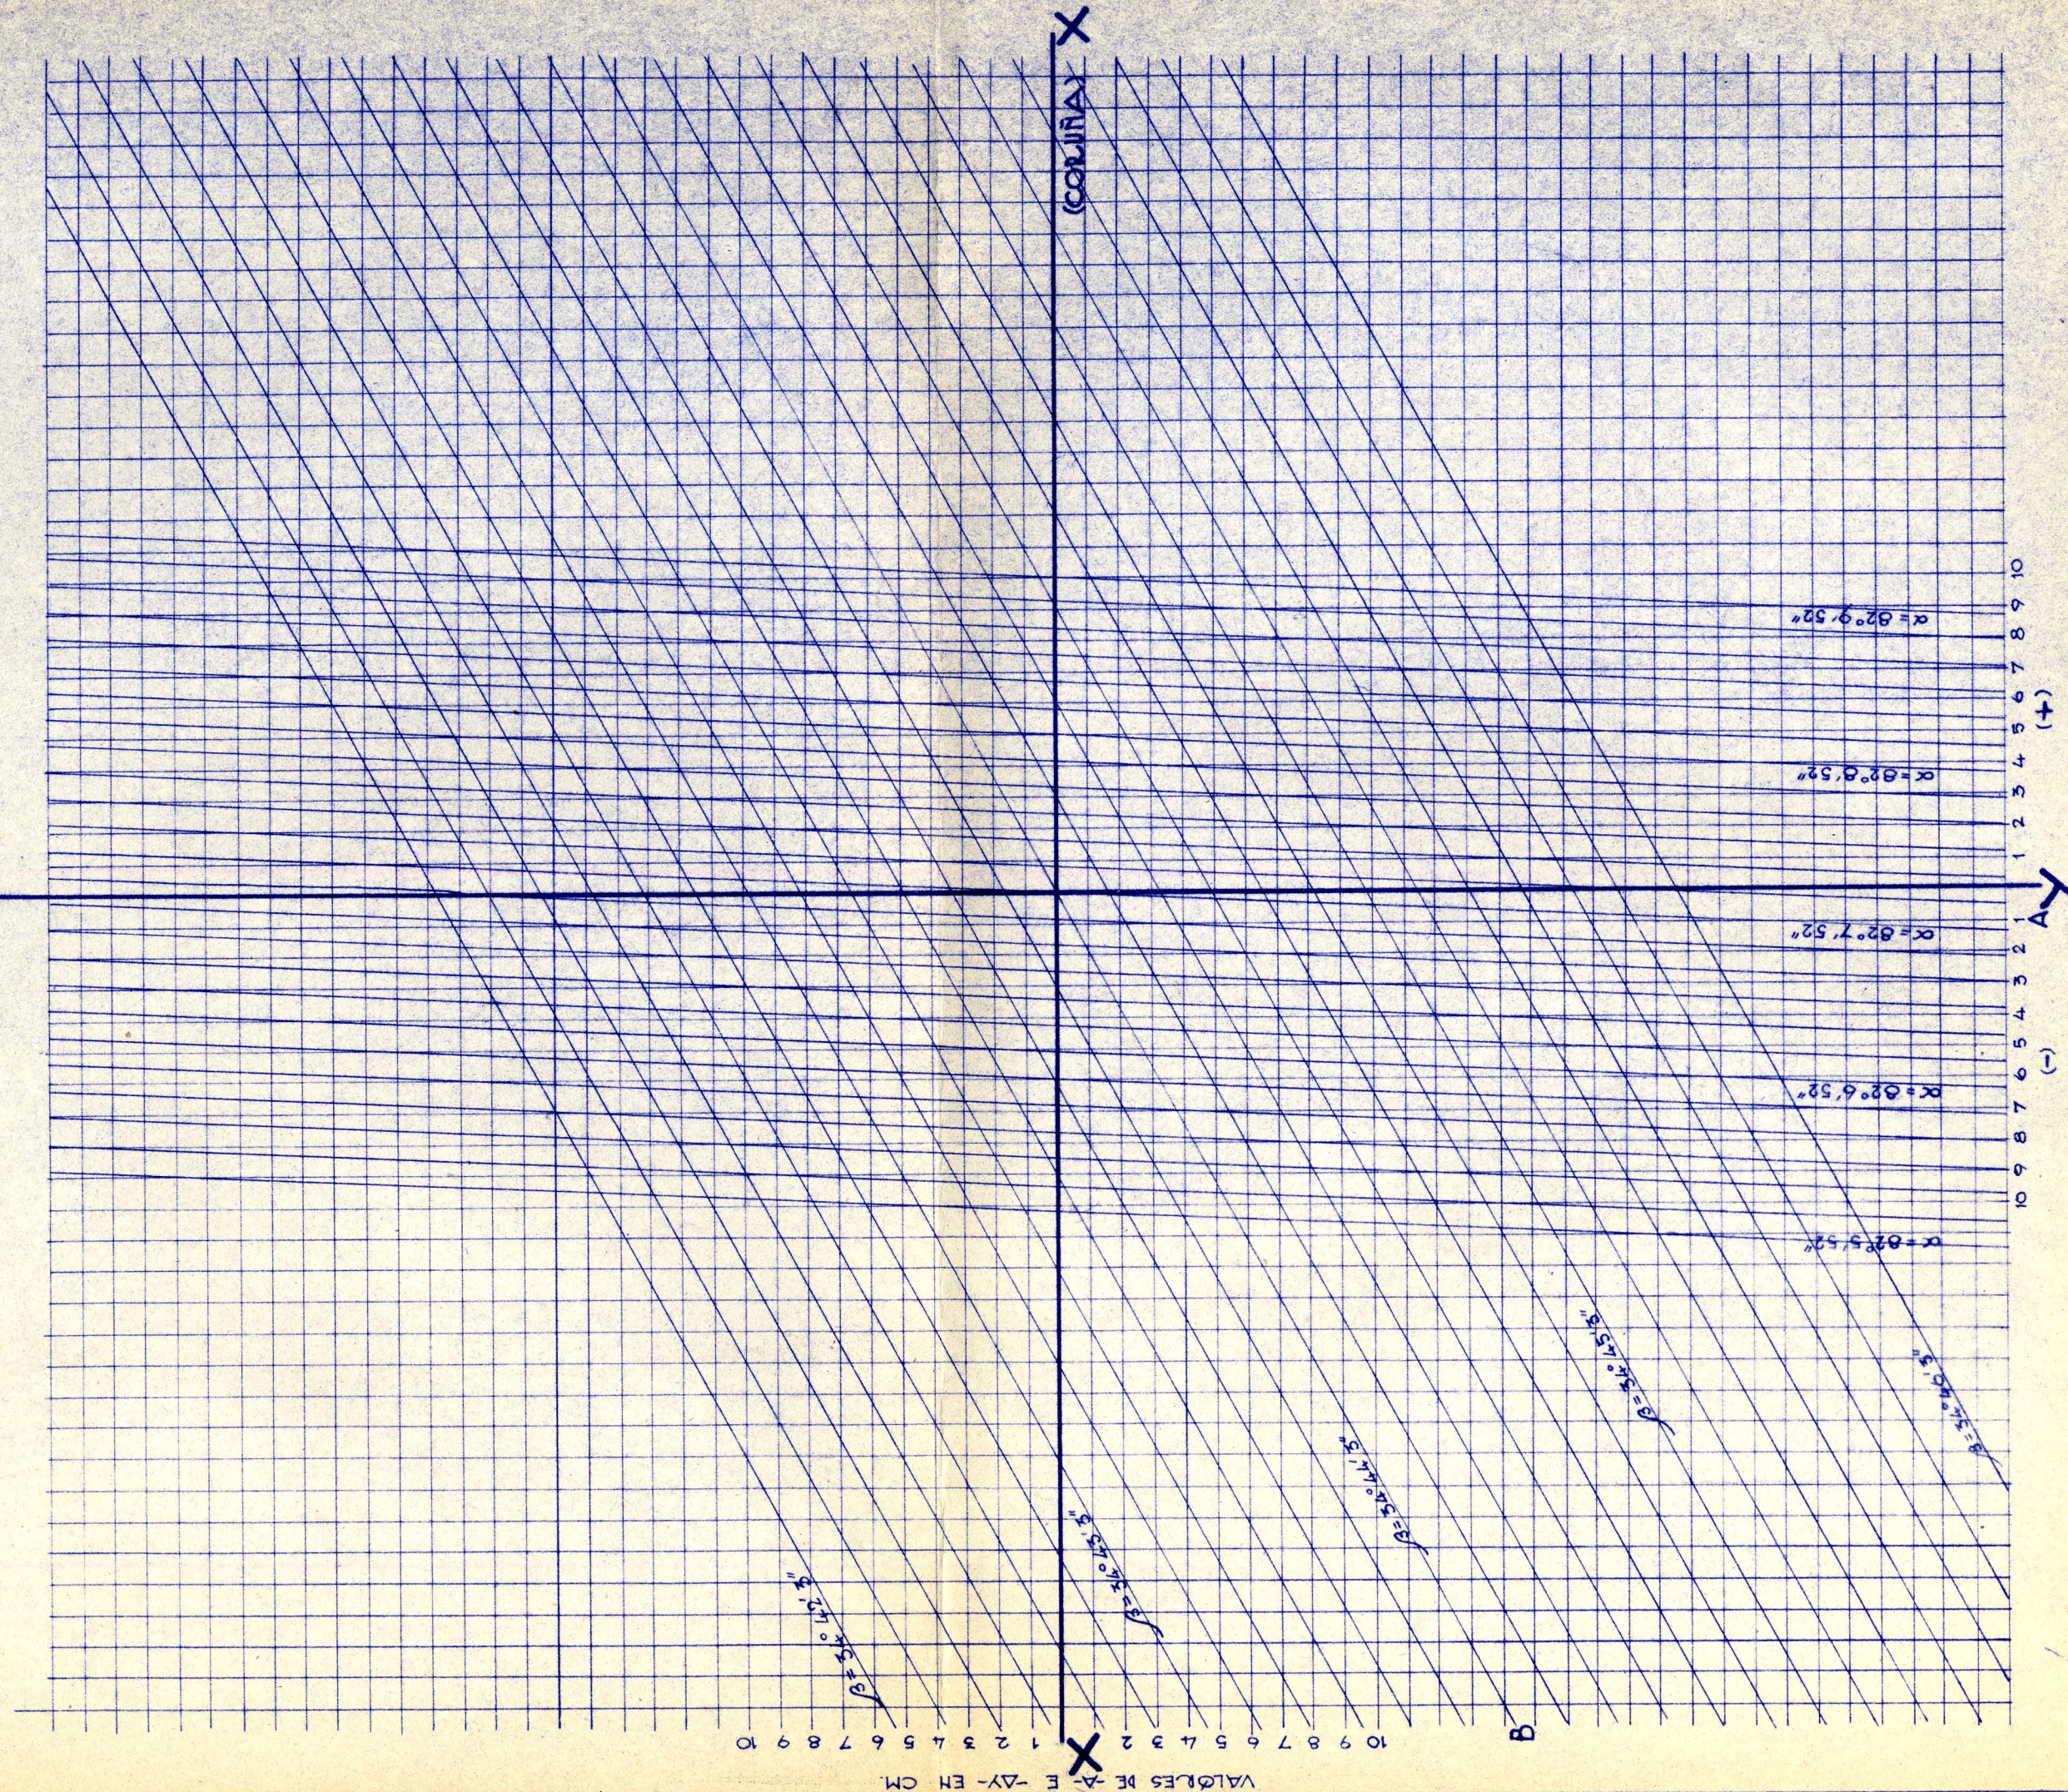

VALORES DE A-E -ΔY- EN CM.

(-) 1 2 3 4 5 6 7 8 9 10 (+)

(AGUIAS ARJUBA)
VALORES DE -ΔX- EN CM.