Oficina Técnica nº 381.208. Estribo derecho Escala 1:100

ESTRIBO DERECHO

PLANTA

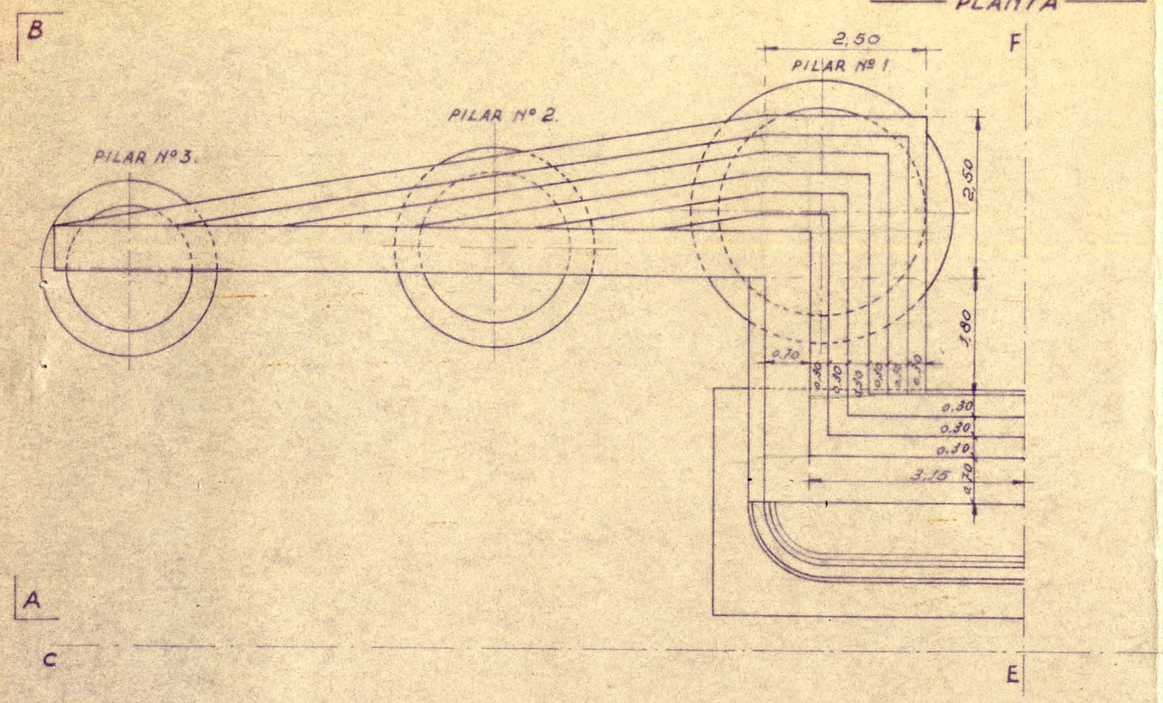

ALZADO POR A.B.

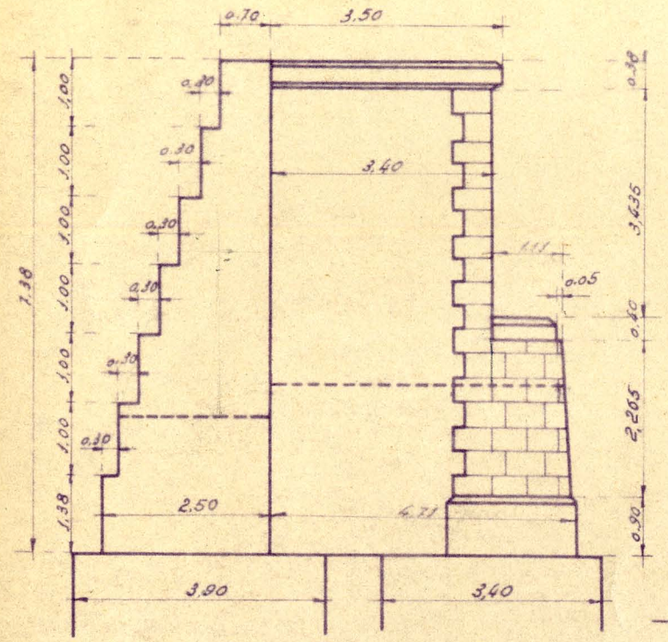

CORTE E.F.

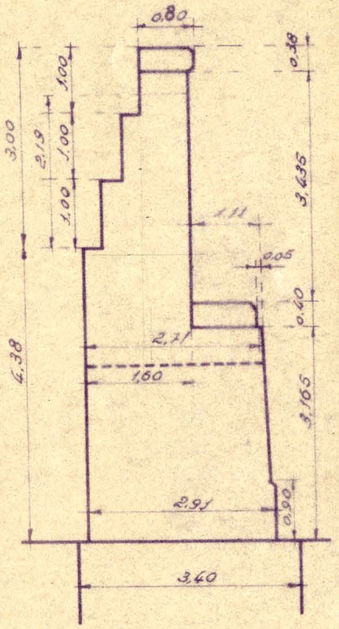
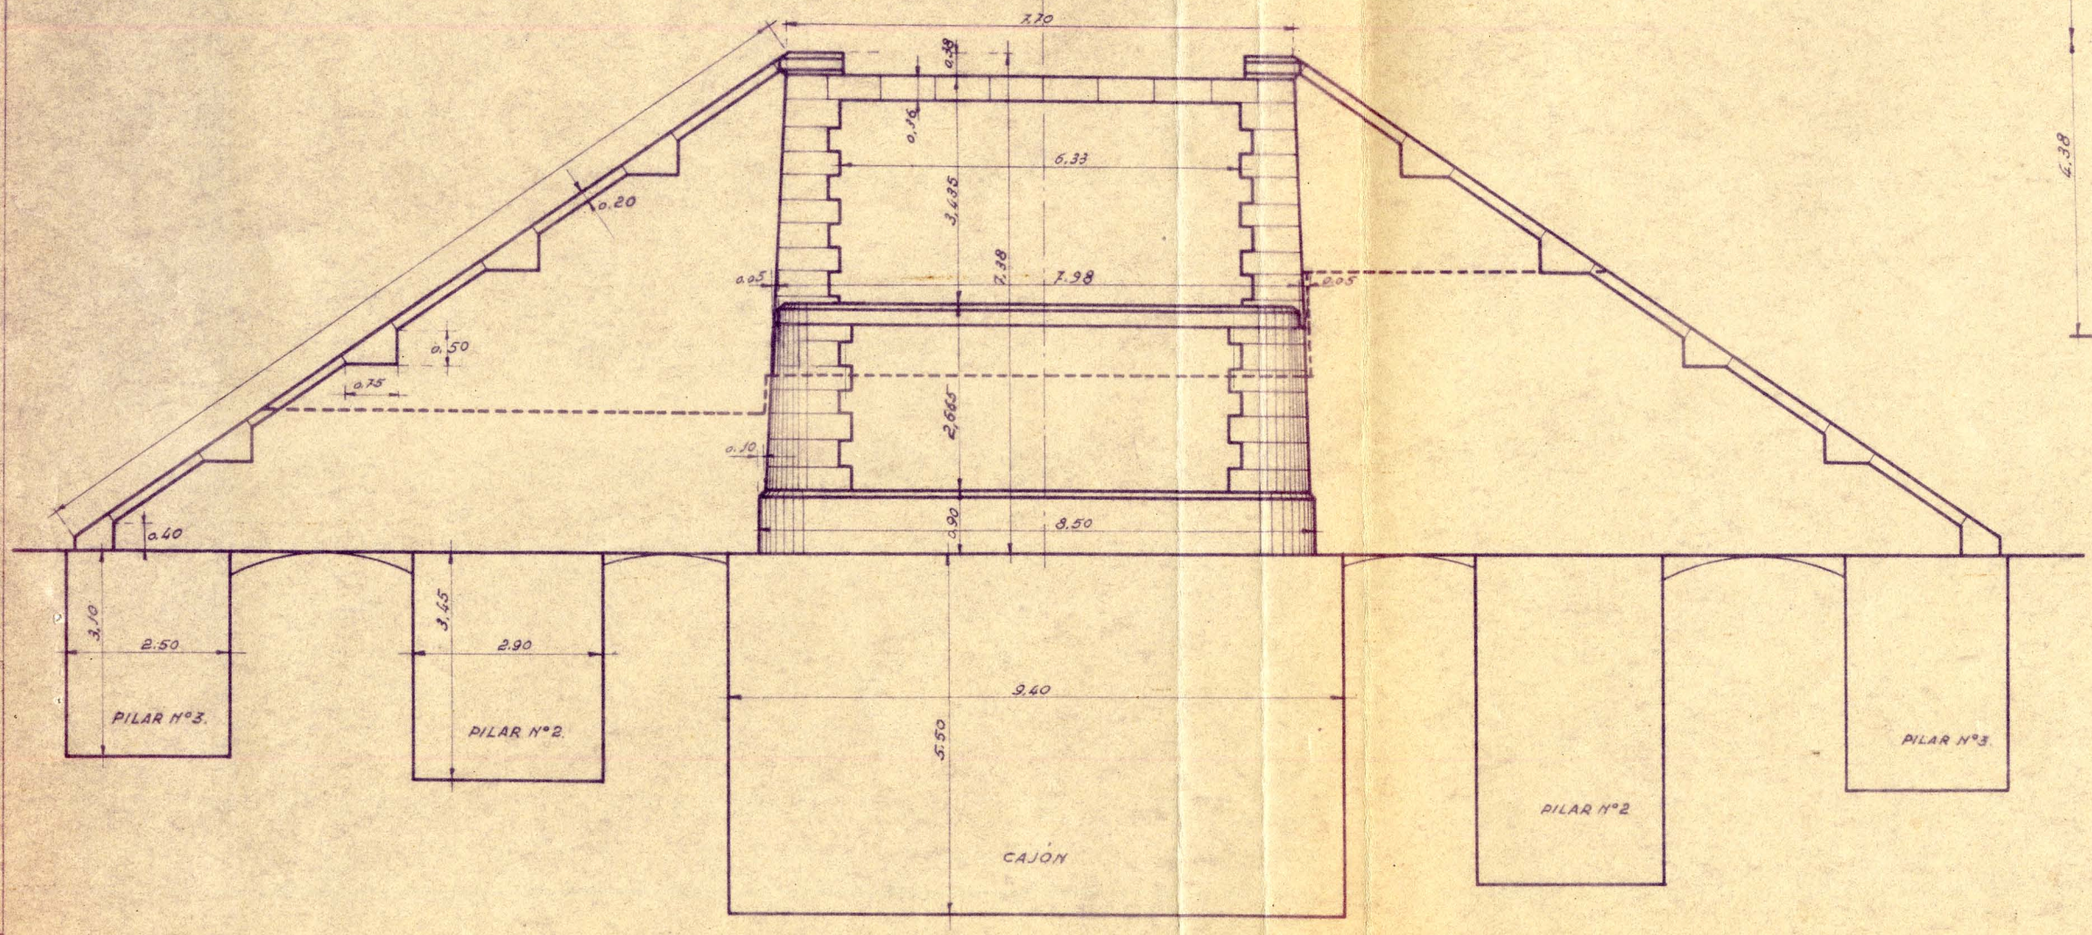
ALZADO POR C.D.