Oficina Tecnica nº 381.209. Estribo izquierdo Escala 1:100

## ESTRIBO IZQUIERDO.

### PLANTA

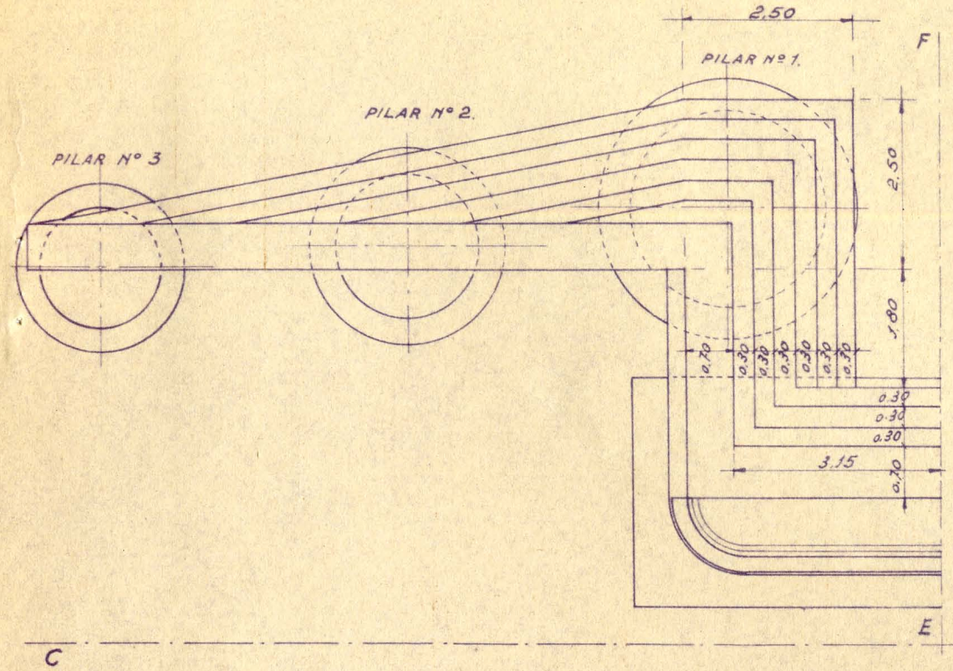


### ALZADO POR A.B.

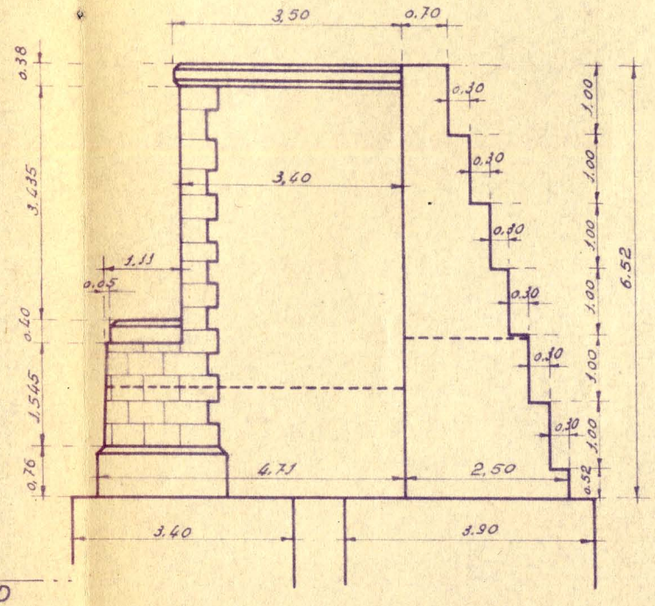


### CORTE E.F.

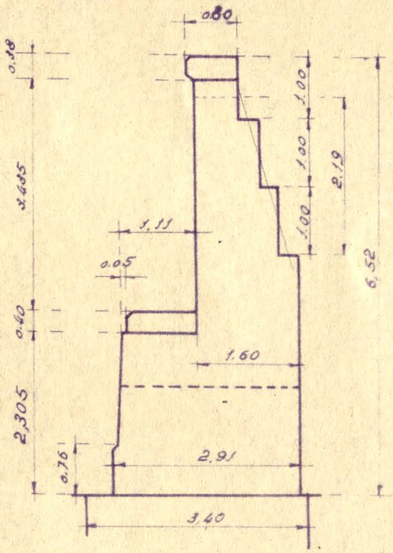

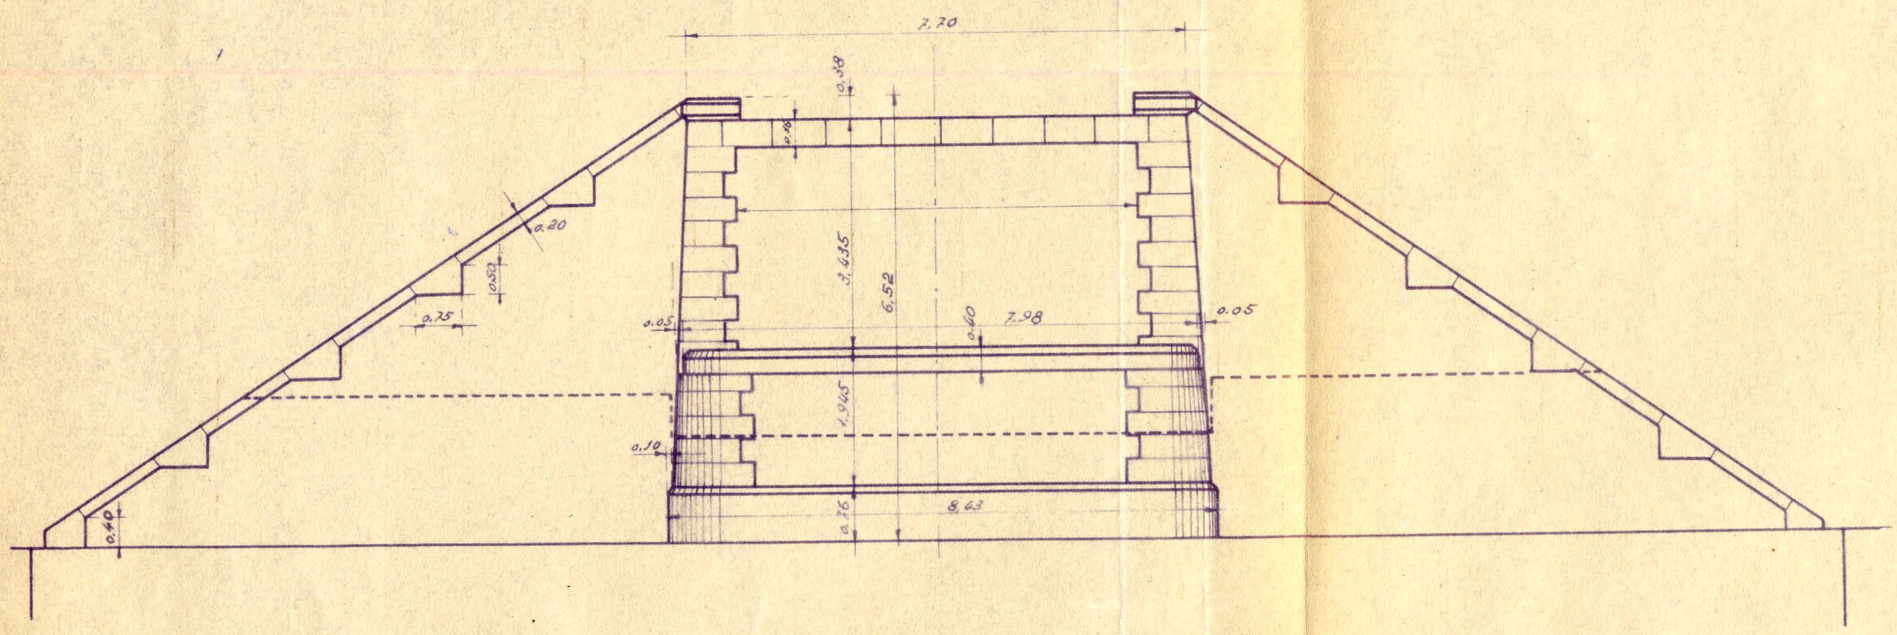
### ALZADO POR C.D.