



ALZADO POR A-B

PILA 1ª

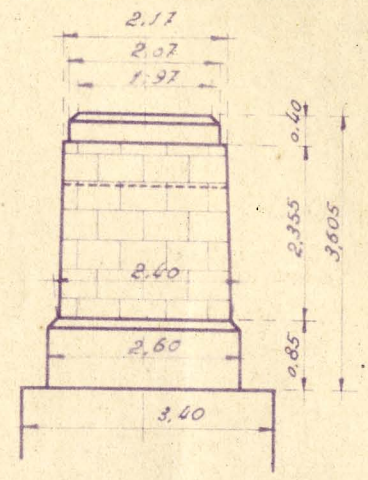


ALZADO POR C-D

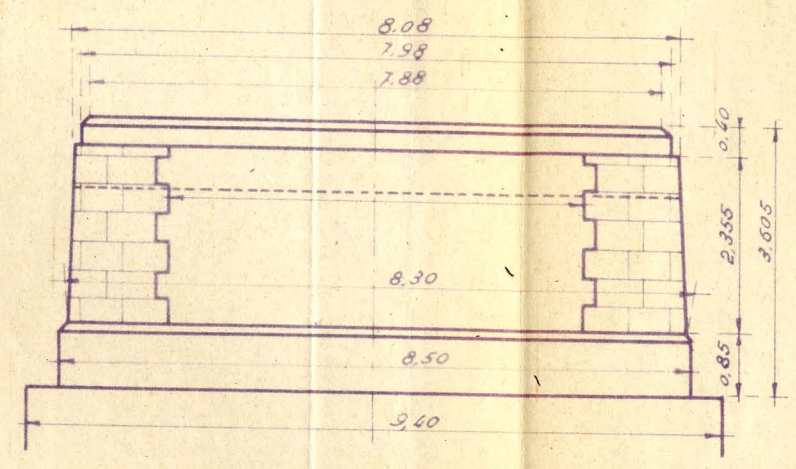


ALZADO POR A-B

PILA 2ª

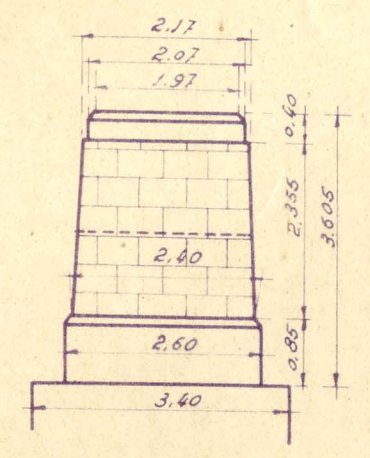

PLANTA

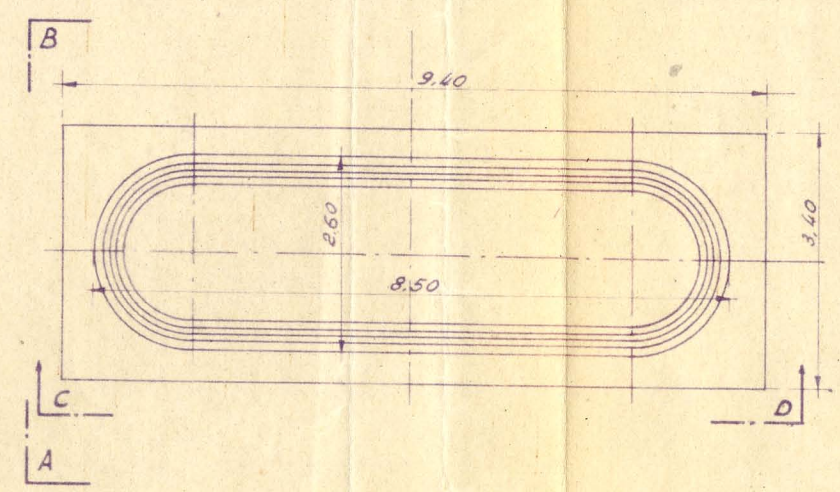

Oficina Técnica nº 381.210 Pilas 1ª y 2ª Escala 1:100