


# TABLERO DE PISO. ESCALA 1:25.

$$7.00 \times 5.0 = 35 \text{ tm}$$


$$34 \times 7.50 = \frac{25}{5.0}$$

### SEMISECCIÓN TRANSVERSAL POR CENTRO DE LARGUERO.


### SEMISECCIÓN TRANSVERSAL POR EJE DE APOYO.

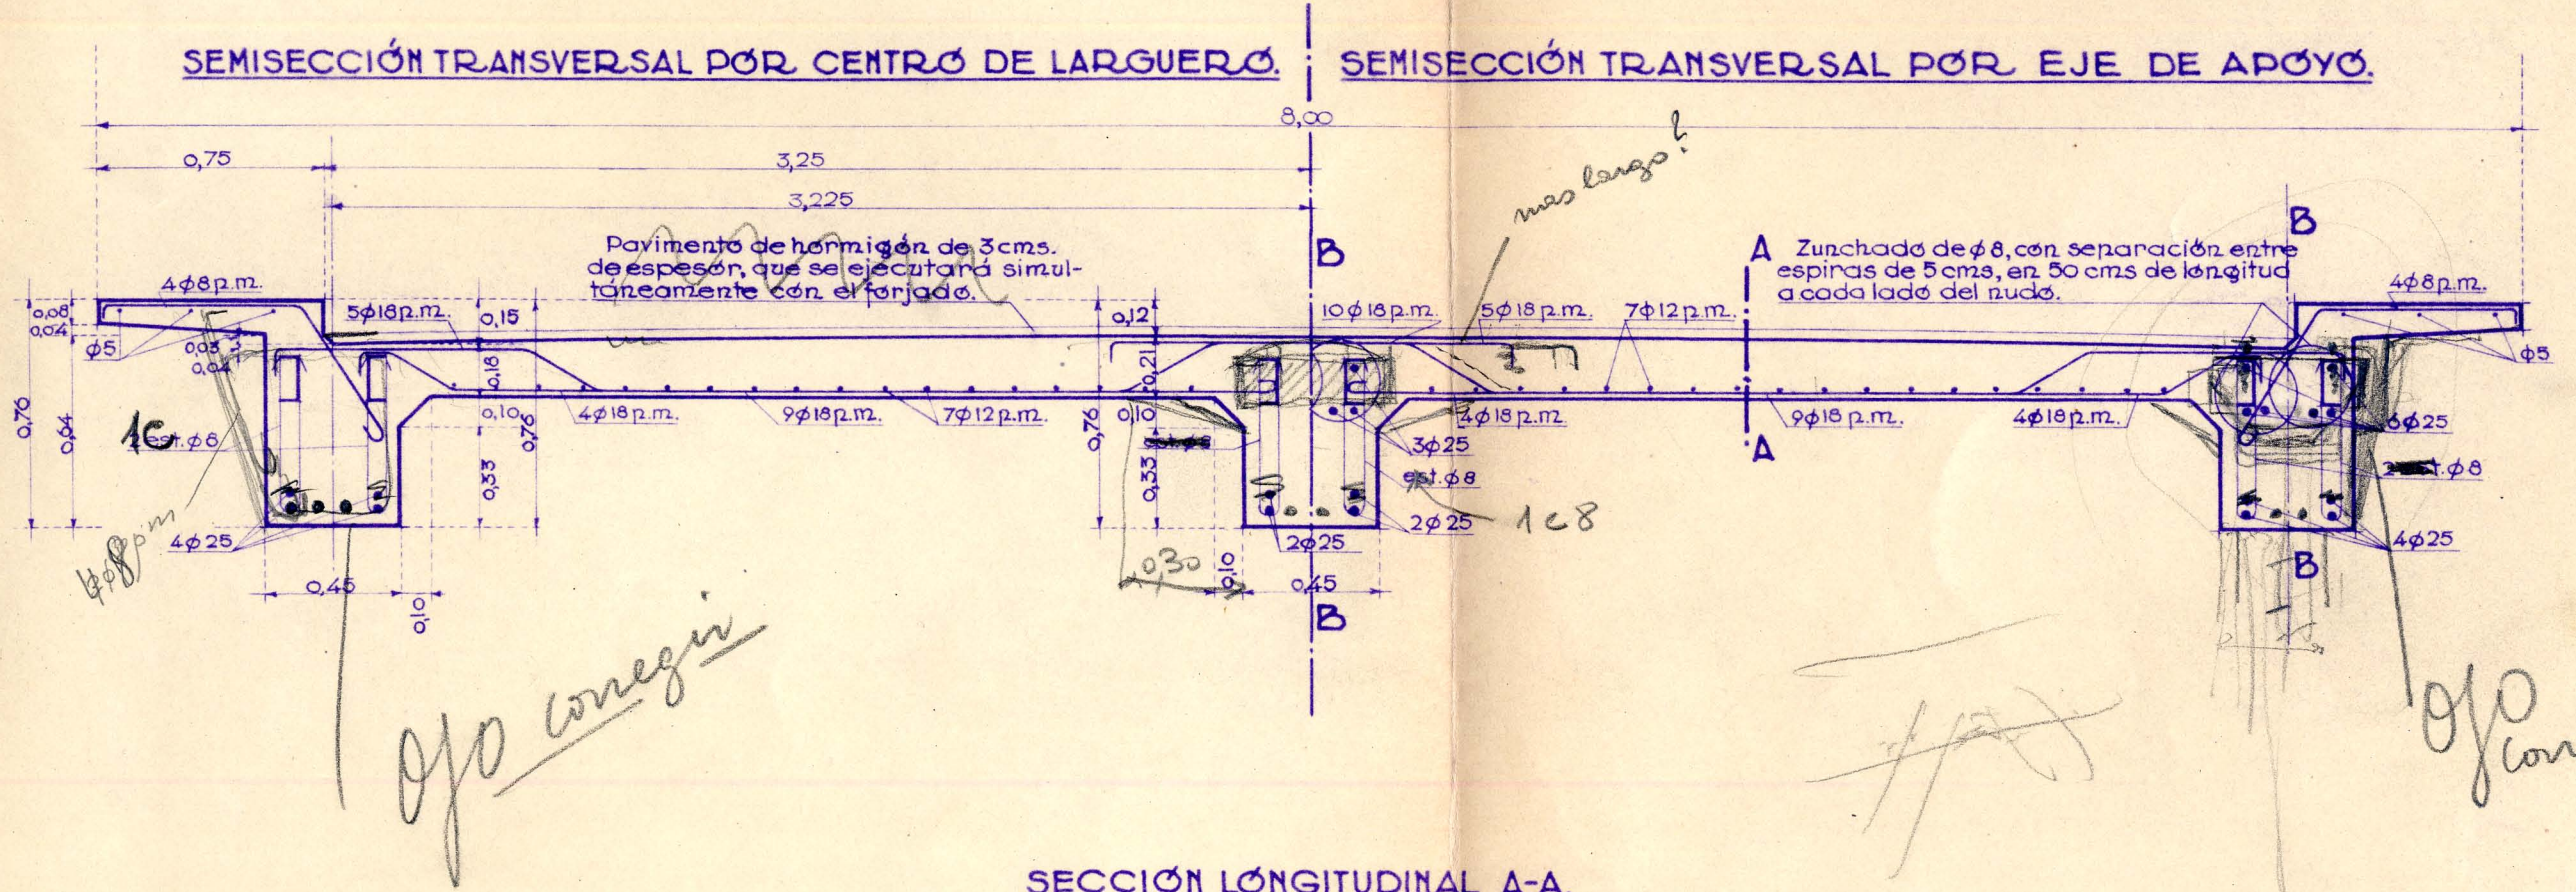

### SECCIÓN LONGITUDINAL A-A.

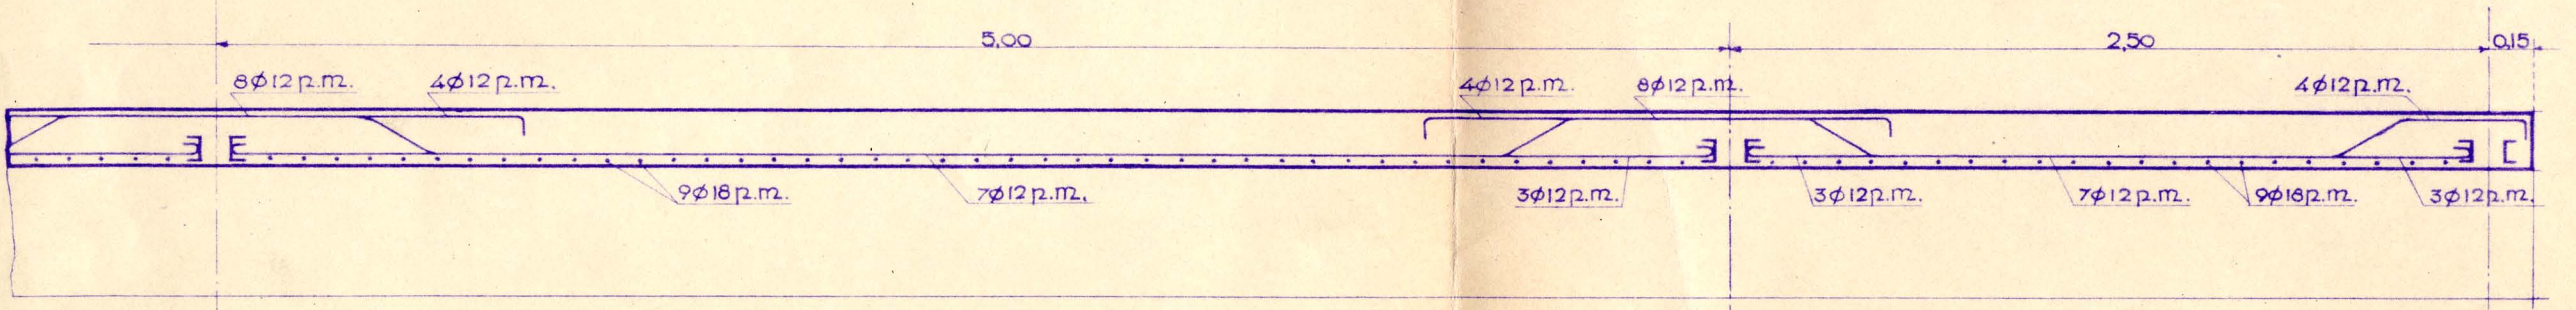

### SECCIÓN LONGITUDINAL B-B.

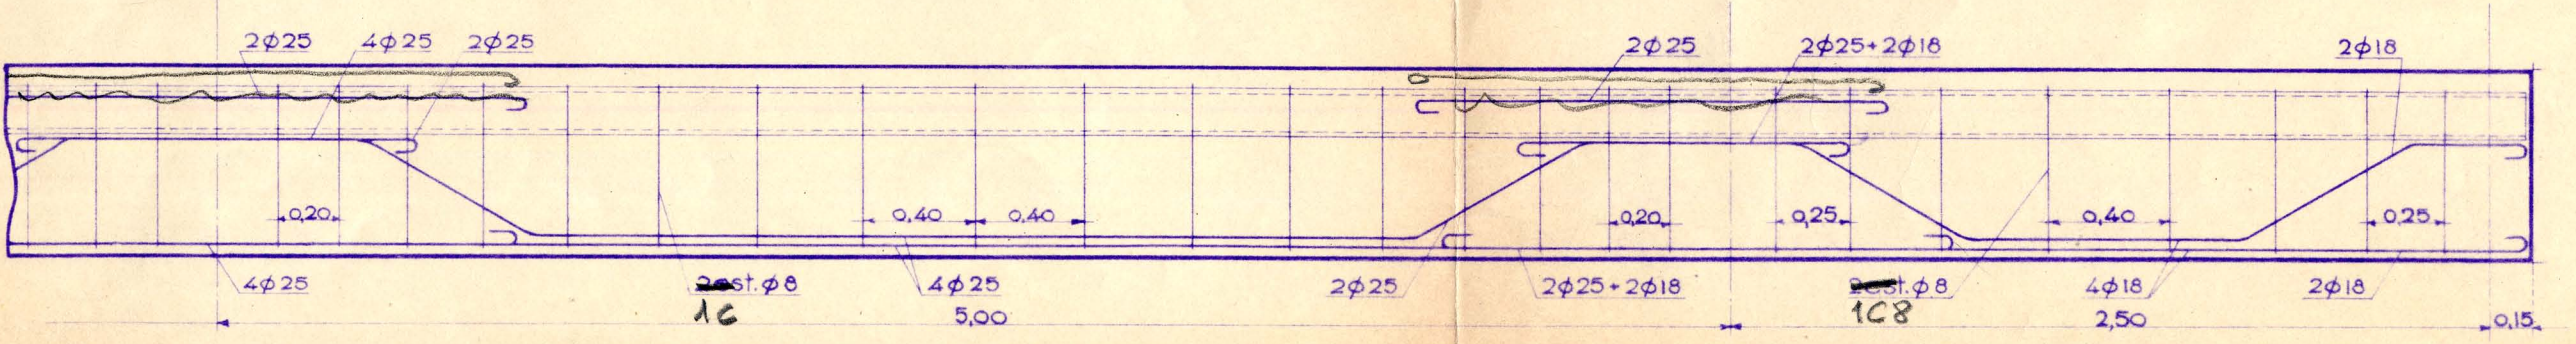

Oficina Técnica nº 381.211. SECCIONES TRANSVERSAL Y LONGITUDINALES DEL TABLERO.