


# DETALLES DE LA ESTRUCTURA METÁLICA.

ESCALA 1:25.

SEMISECCIÓN TRANSVERSAL POR EL APÓYO.

SEMISECCIÓN TRANSVERSAL POR EL CENTRO.

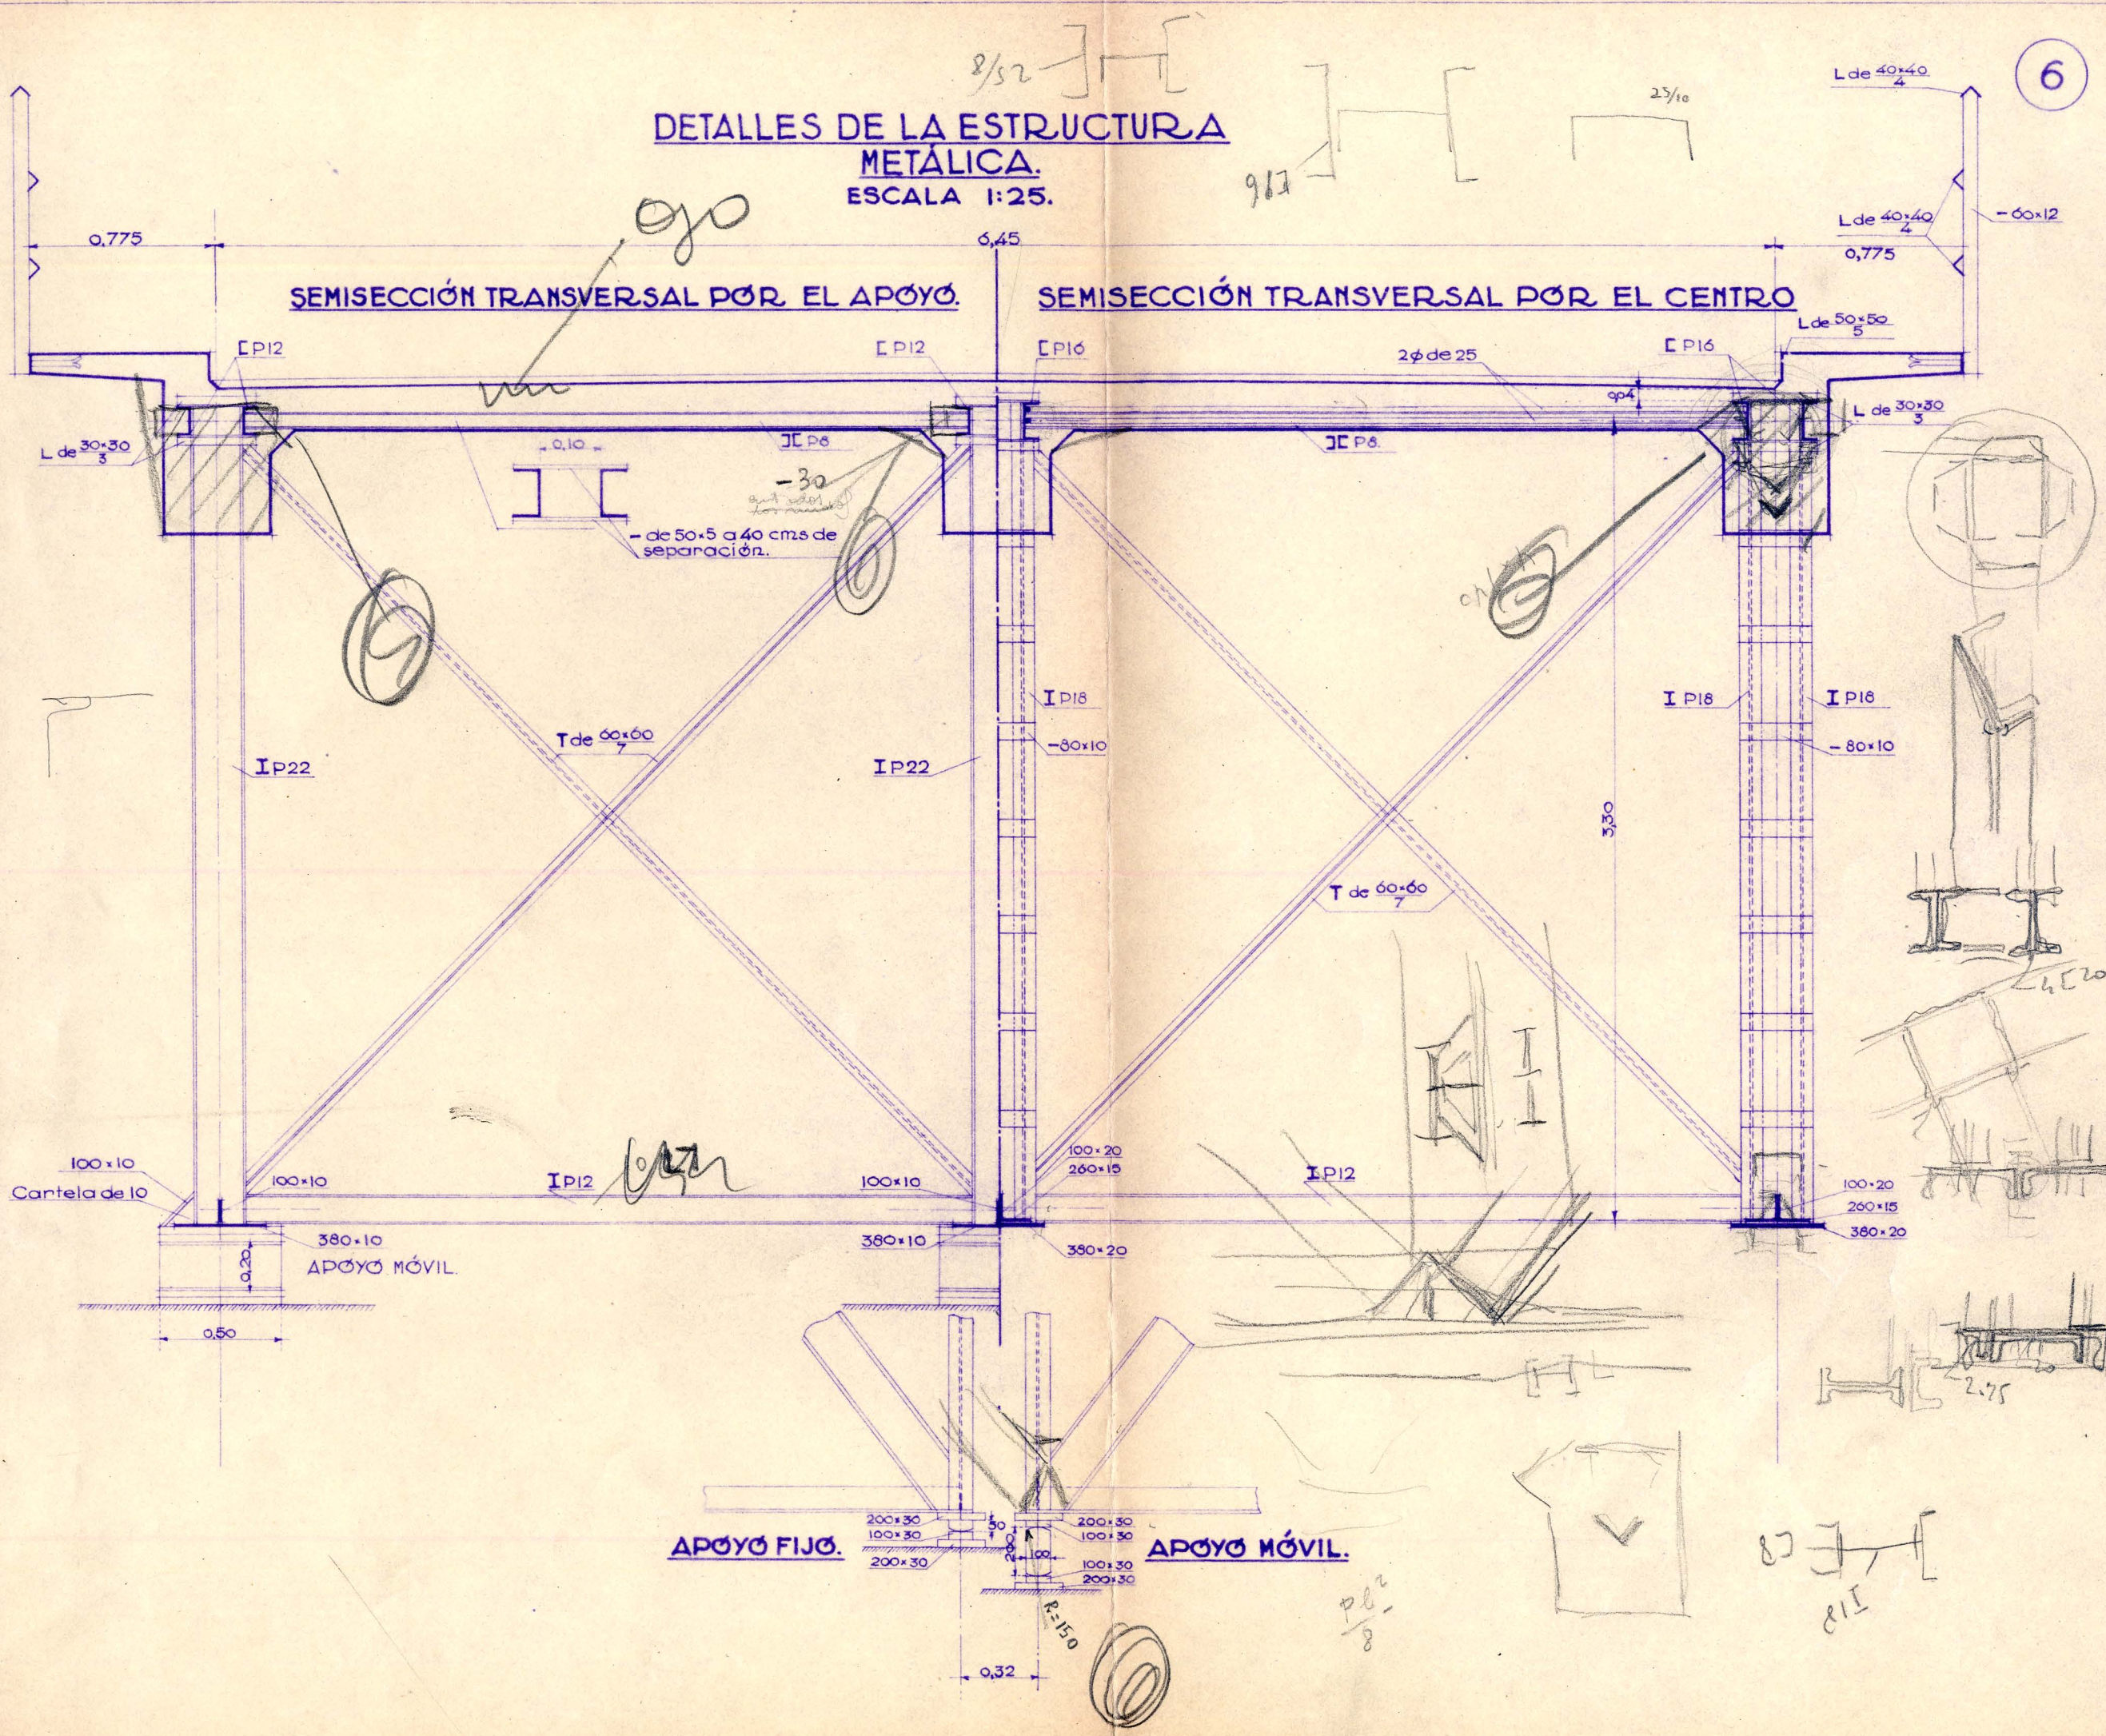

Oficina Técnica nº 381.212. SECCIÓN TRANSVERSAL CON DETALLES DE ESTRUCTURA METÁLICA.