
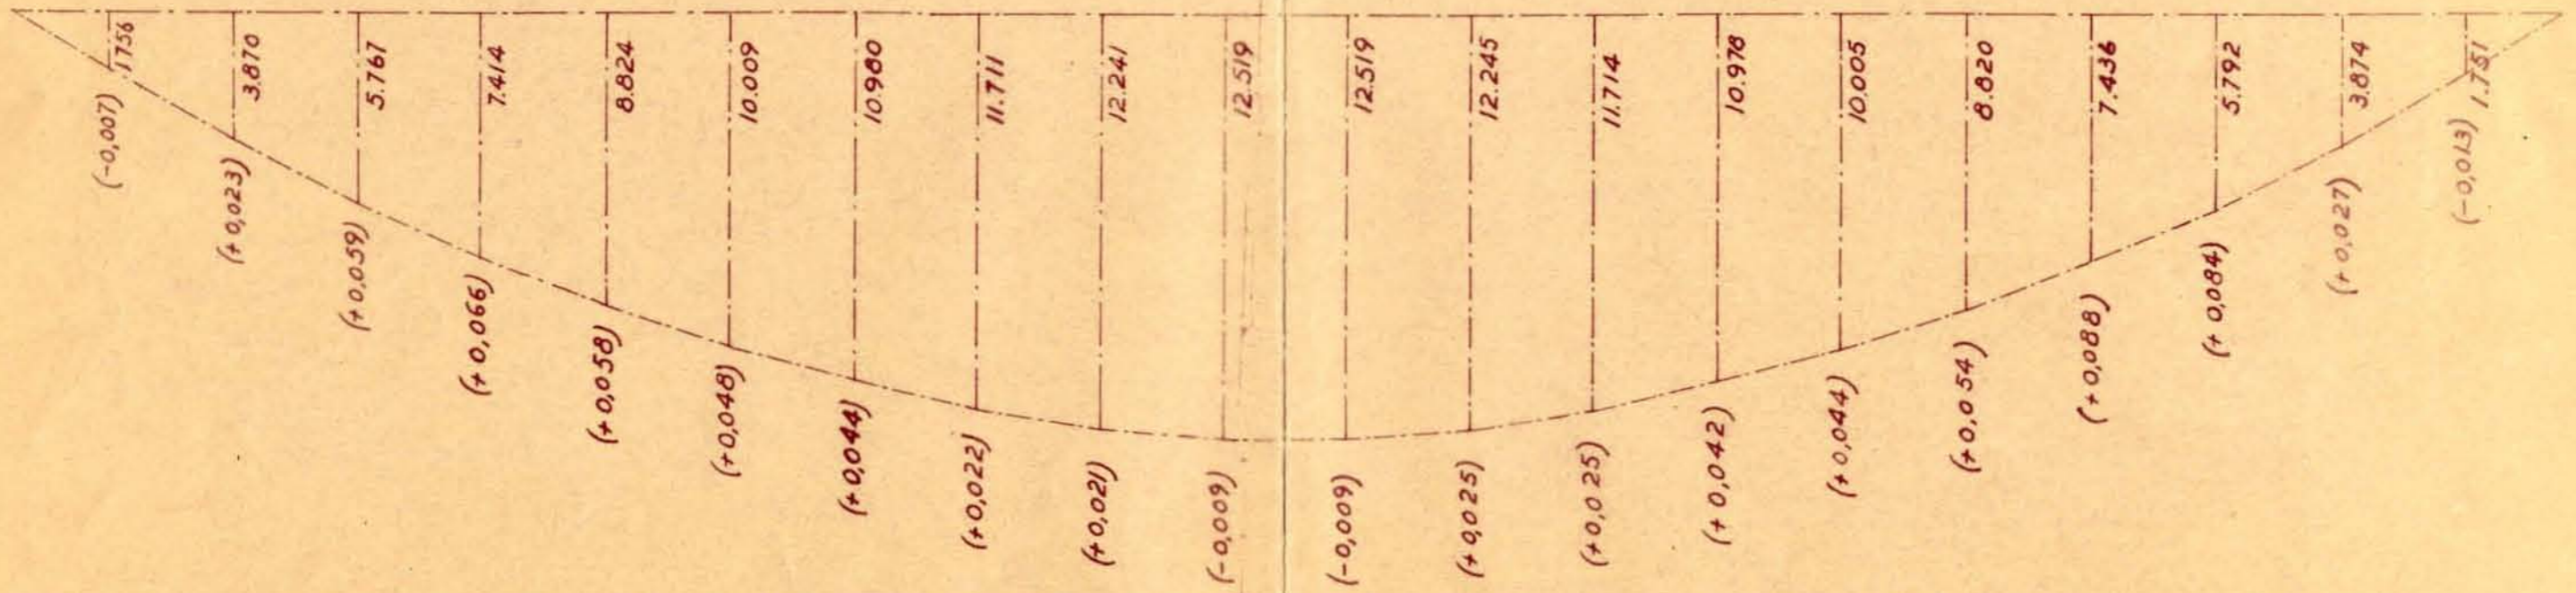


COTAS DE LA ARMADURA DEL ARCO  
EN RELACION CON LAS DE PROYECTO

*Cuchillo del lado Sada*

El signo + indica que la obra está más alta

Error respecto al proyecto con +10 cm. de contraflecha en clave

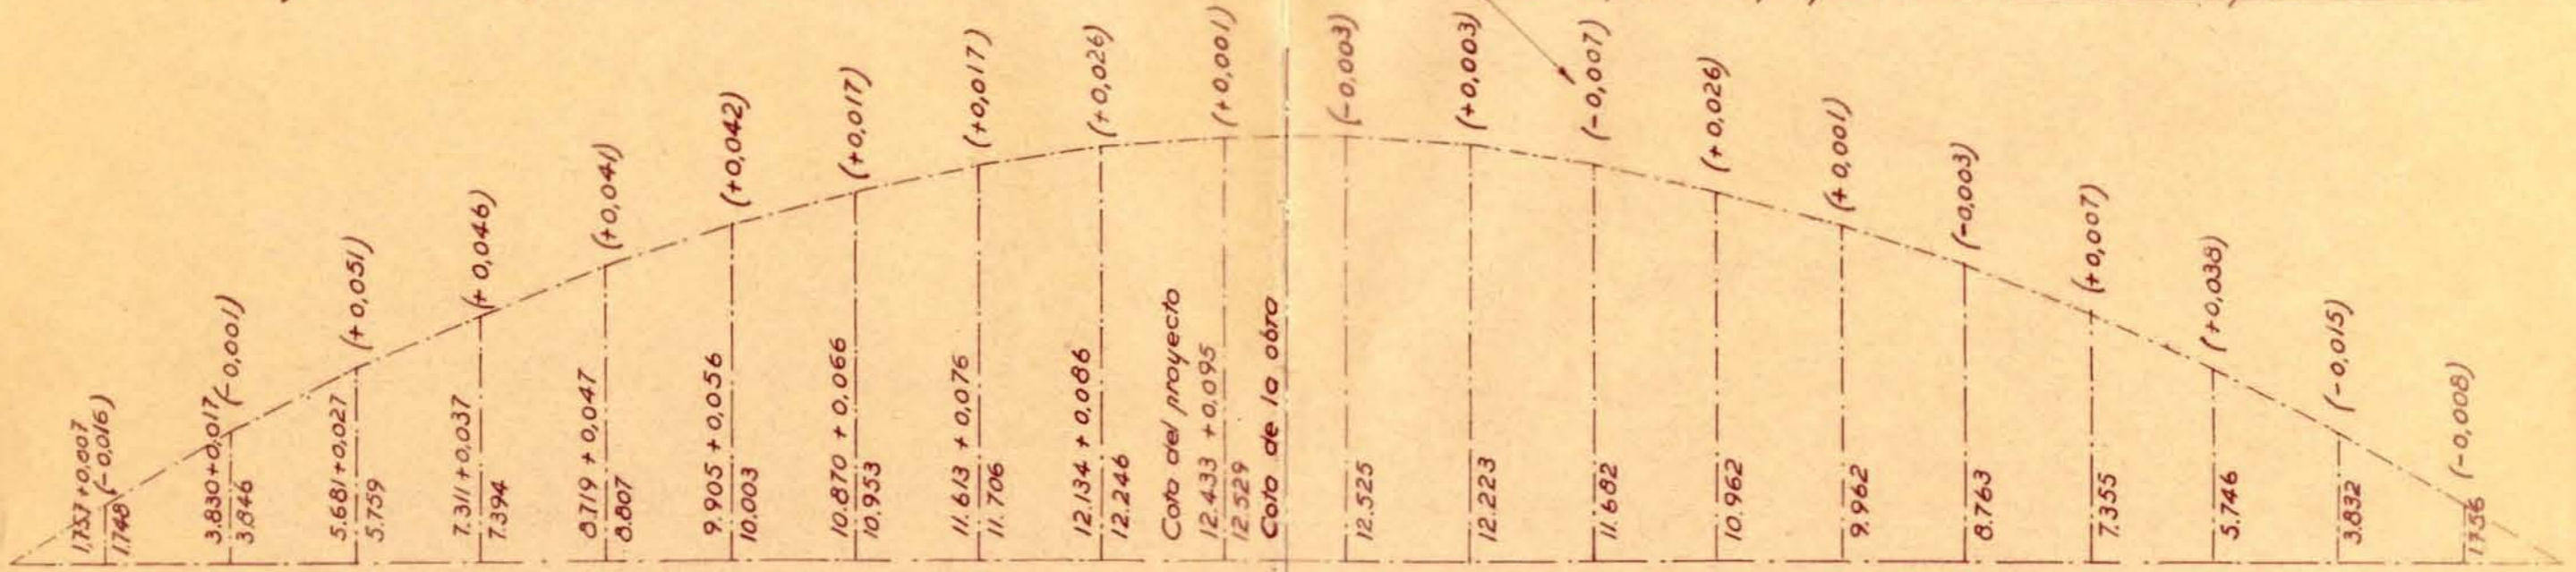

*Cuchillo del lado Betanzos*