



ESTRIBO DEL LADO IZQUIERDO

ESCALA 1:100


ALZADO LONGITUDINAL.

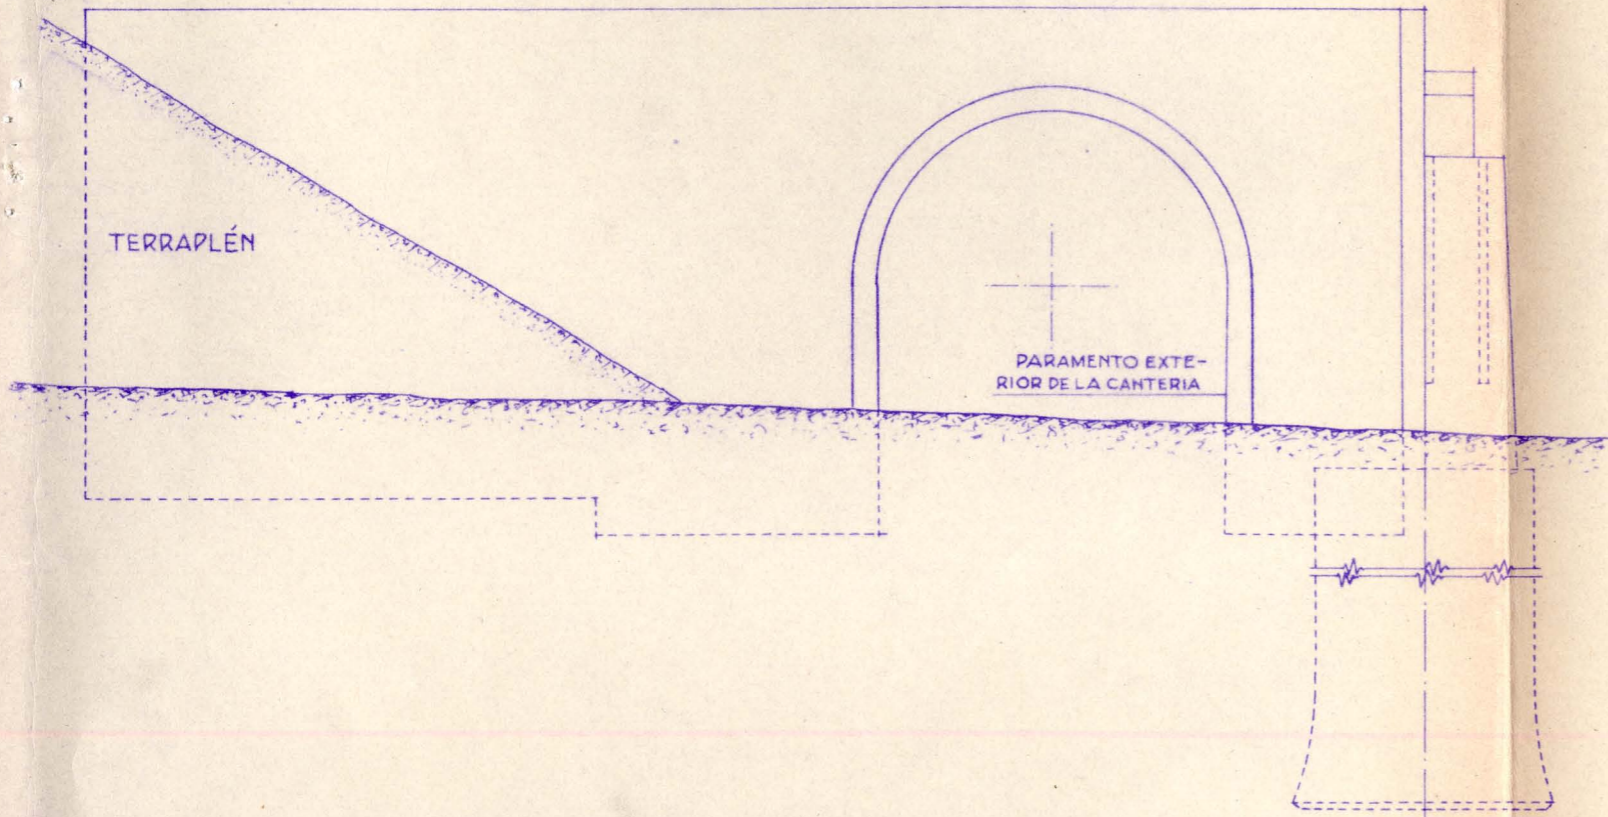

SEMIALZADO TRANSVERSAL.

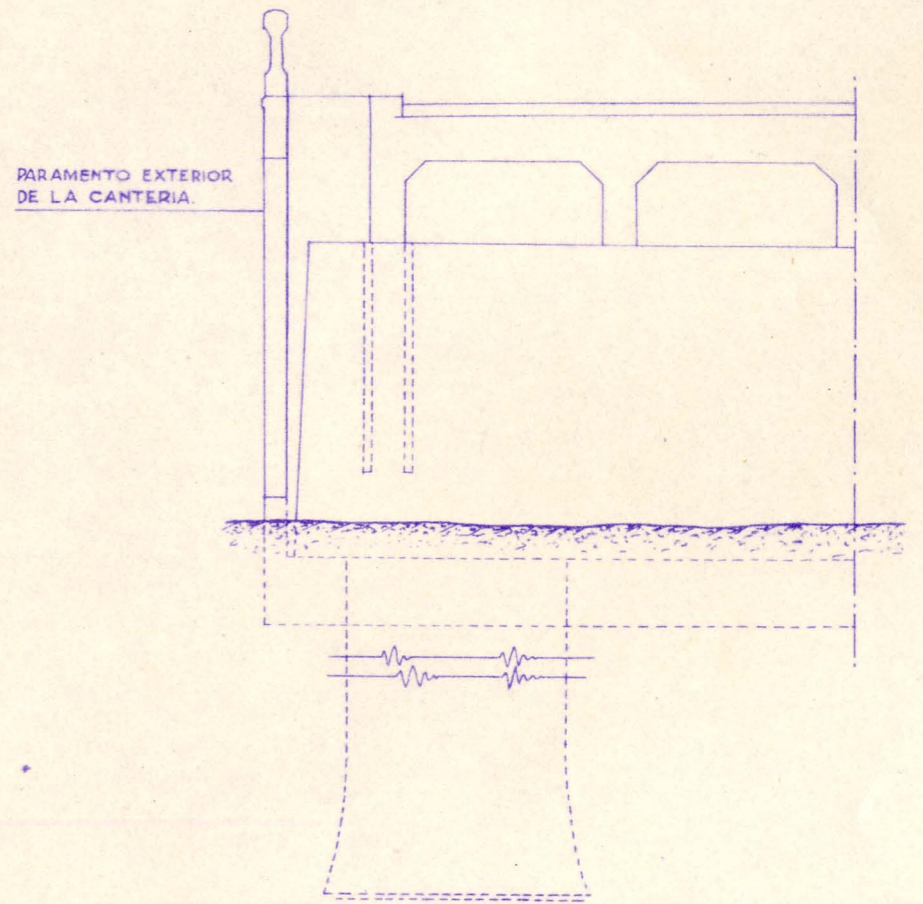

SECCIÓN LONGITUDINAL.

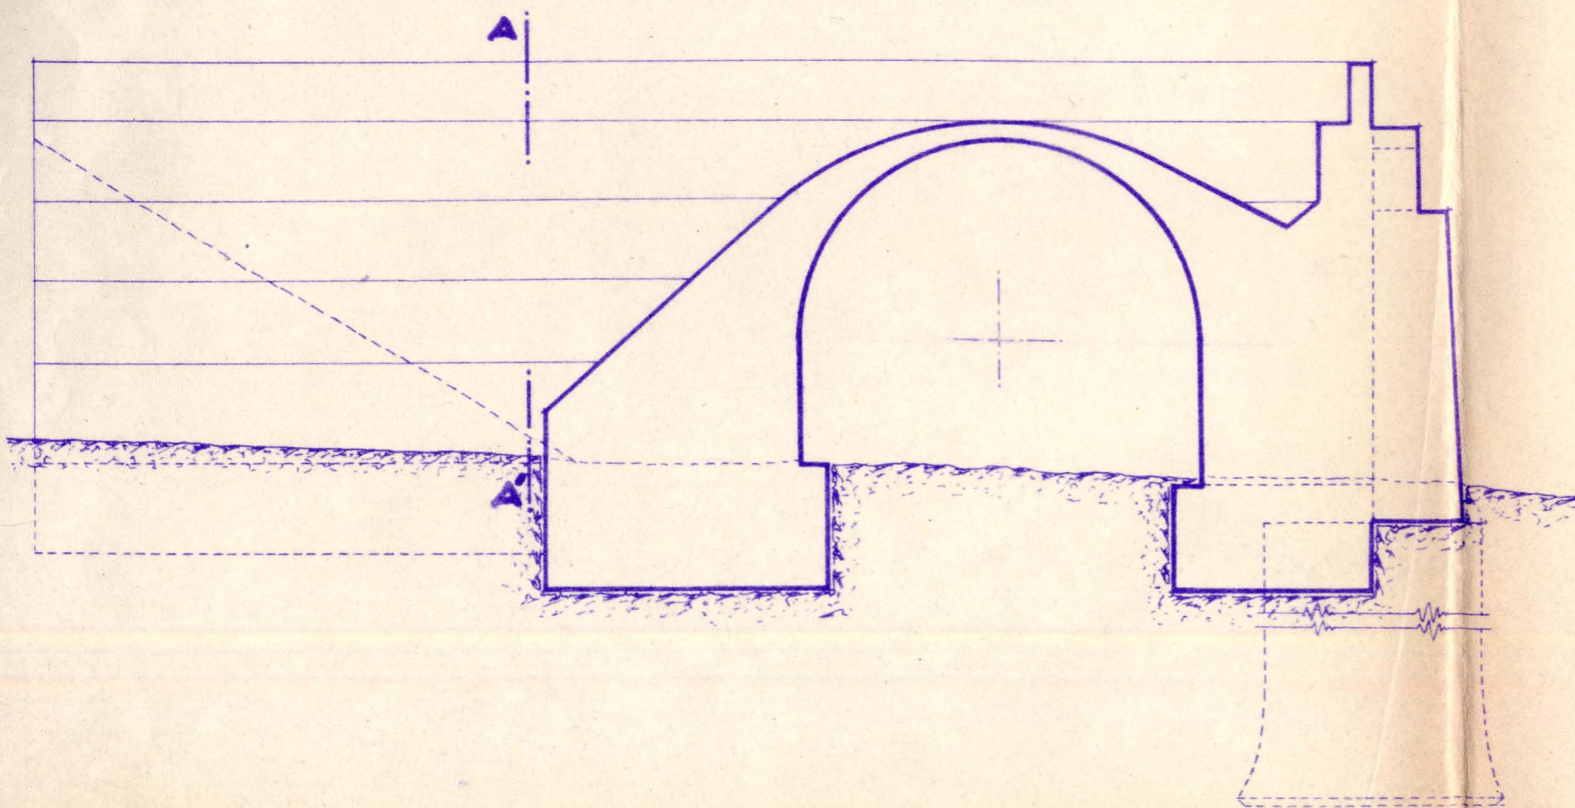

SEMISECCIÓN TRASVERSAL A-A'

