



FACHADA

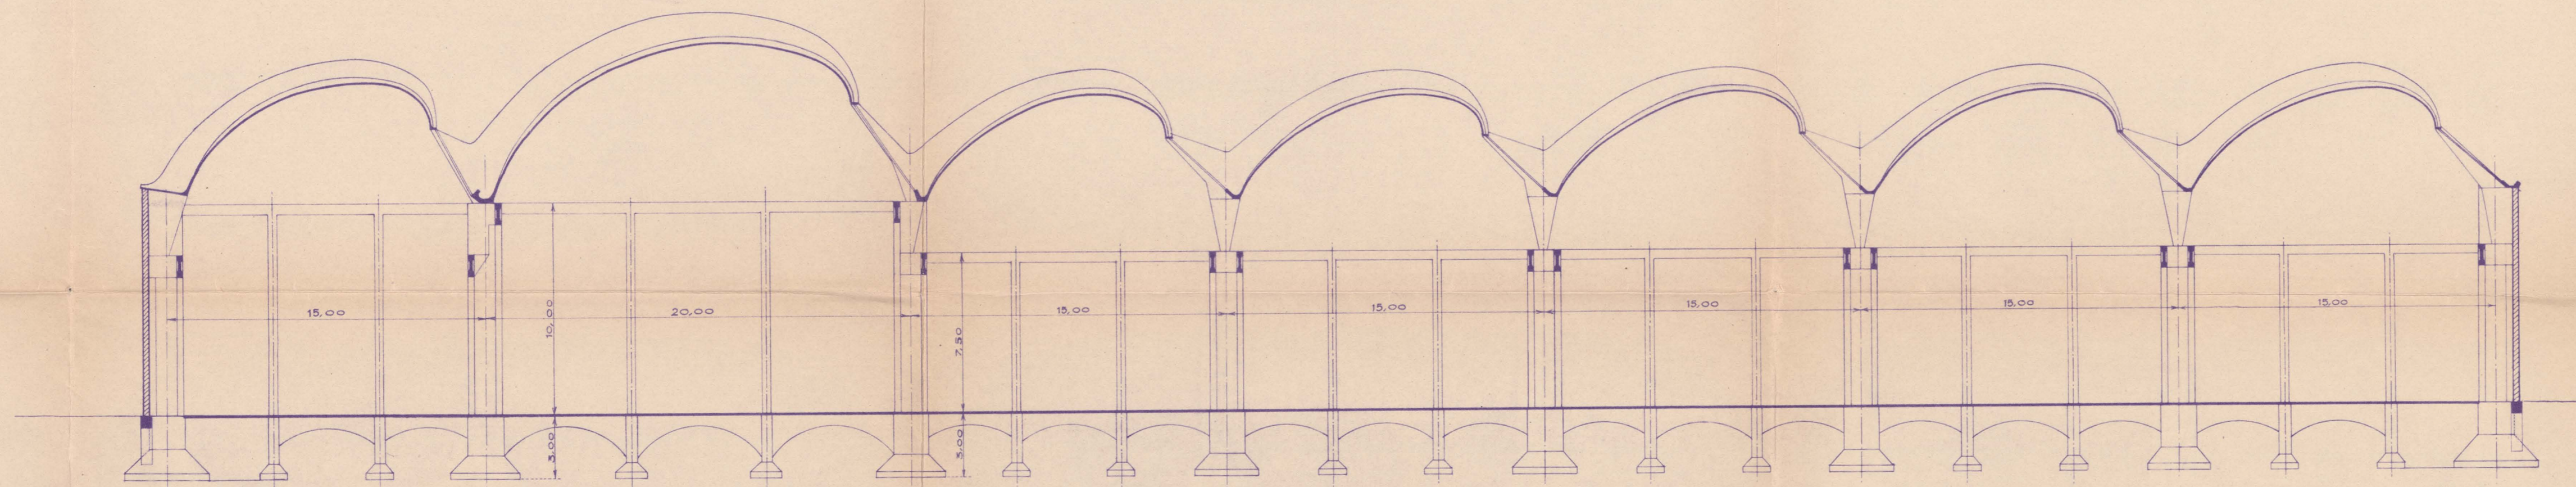

SECCIÓN TRANSVERSAL

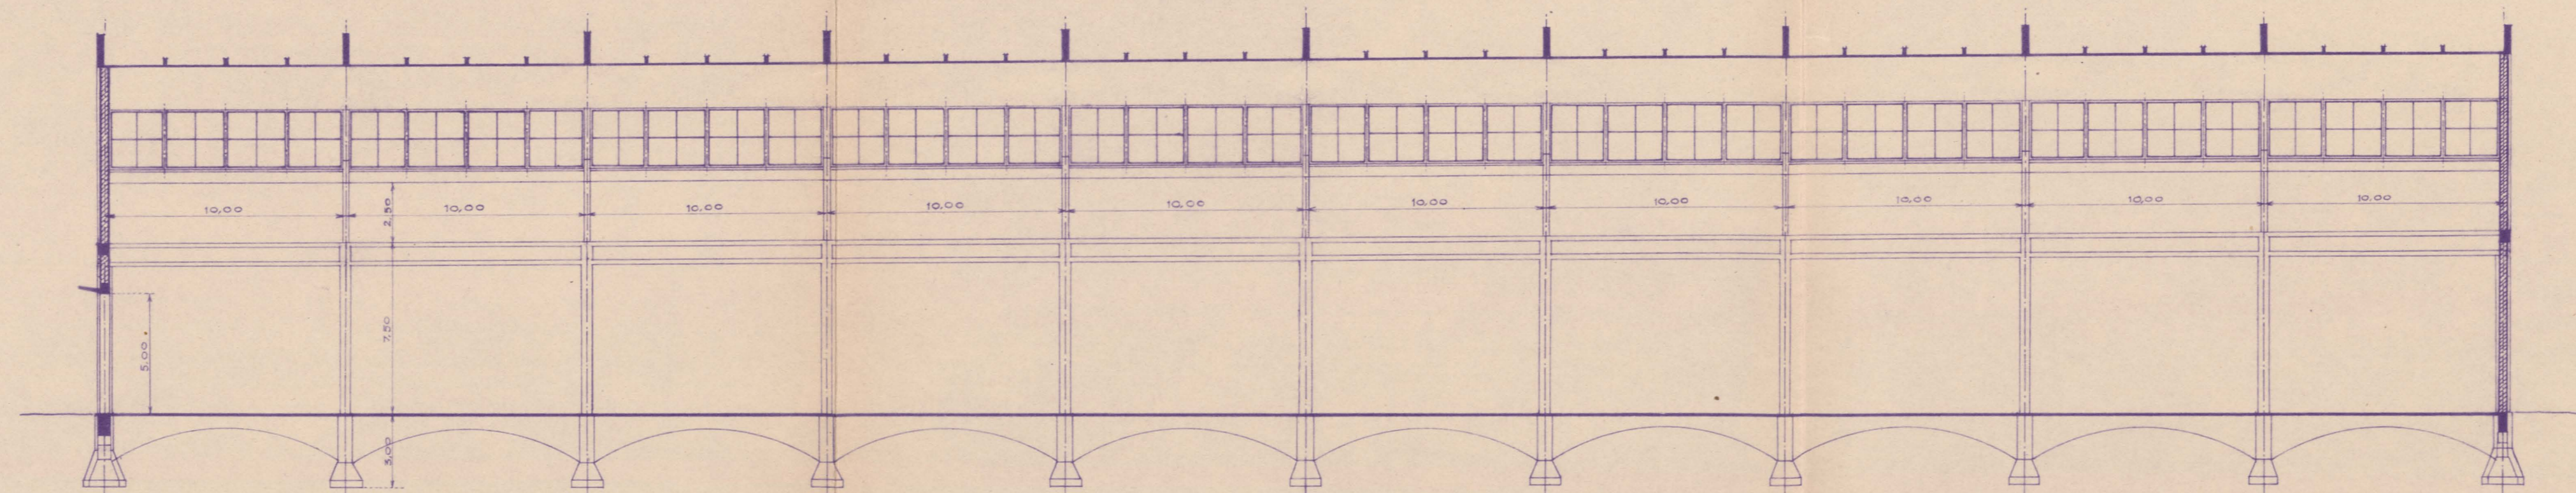

SECCIÓN LONGITUDINAL

Eduardo Torroja 19.2.1944 ord. Torroja Iraz. Daza
Oficina Técnica nº 594.208 ESCALA 1:200
dlb. Andrés. comp. proc. SOLUCION B