



·FACHADA·

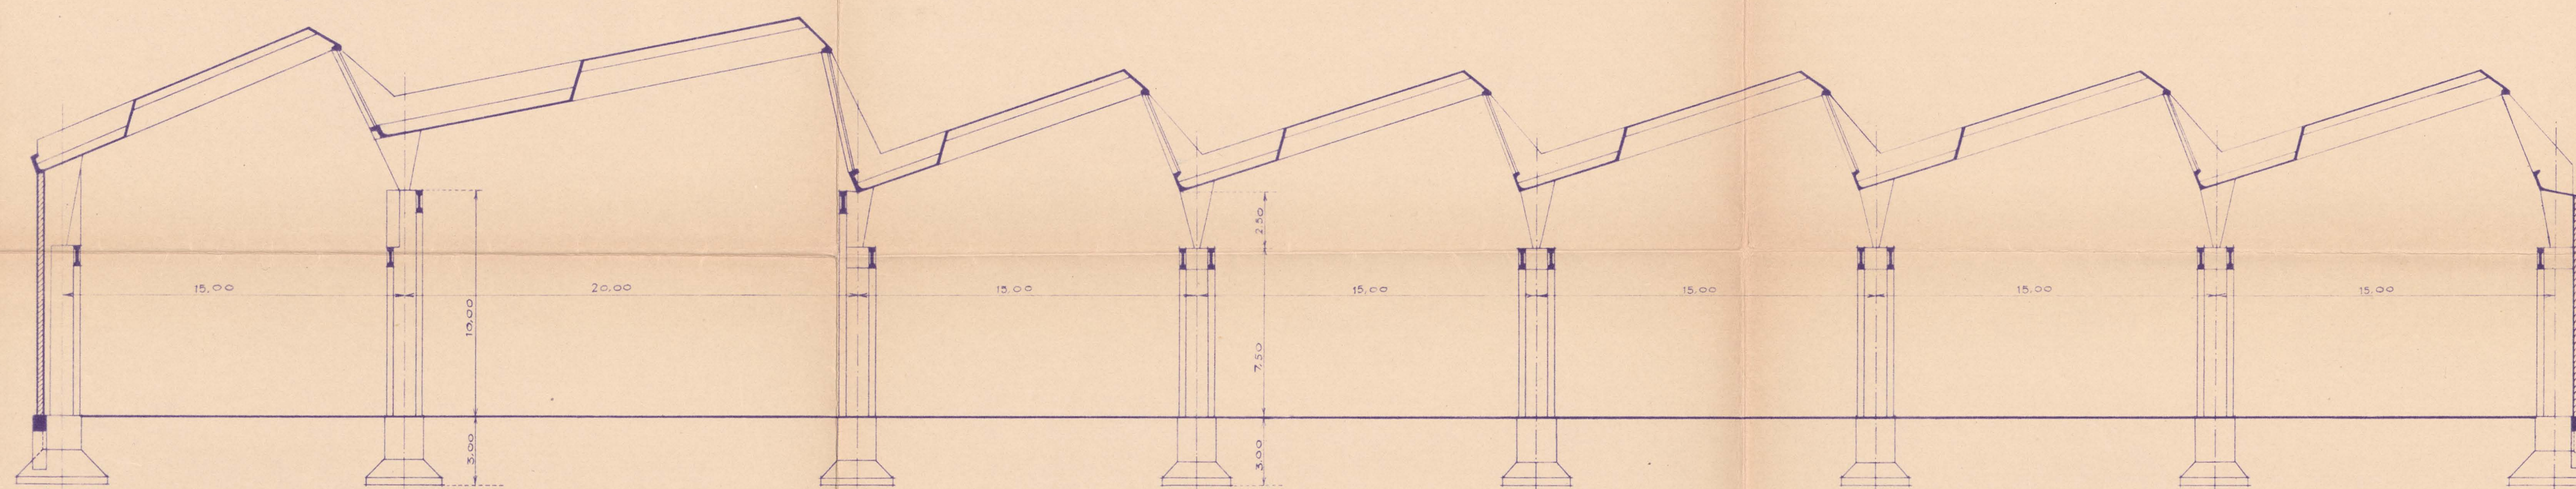

·SECCIÓN TRANSVERSAL·

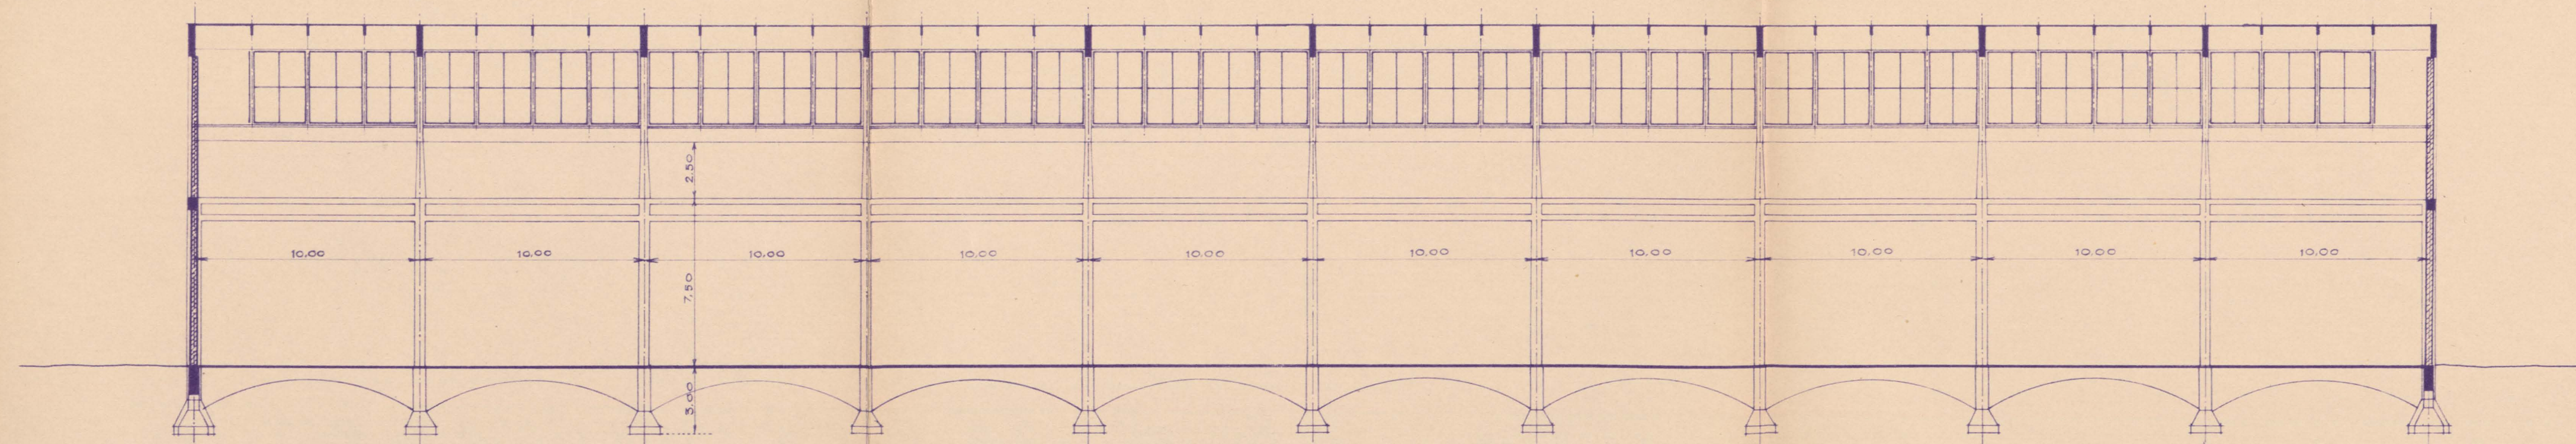

·SECCIÓN LONGITUDINAL·

Eduardo Torroja 19/2/1940 Ord. Torroja Eraz. Daza
 Oficina Técnica nº 394.212 **SOLUCIÓN ·A·**
 dt.b. Andrés comp. ESCALA 1:200 proc.