


Eduardo Torroja 19 / 2 / 1940 ord. Torroja traz. Daza dtb. Vigara. comp. proc.
Oficina Técnica nº 394.213 Sección transversal por los forjados normales. Solución A. Escala 1:100



SECCION A-B.

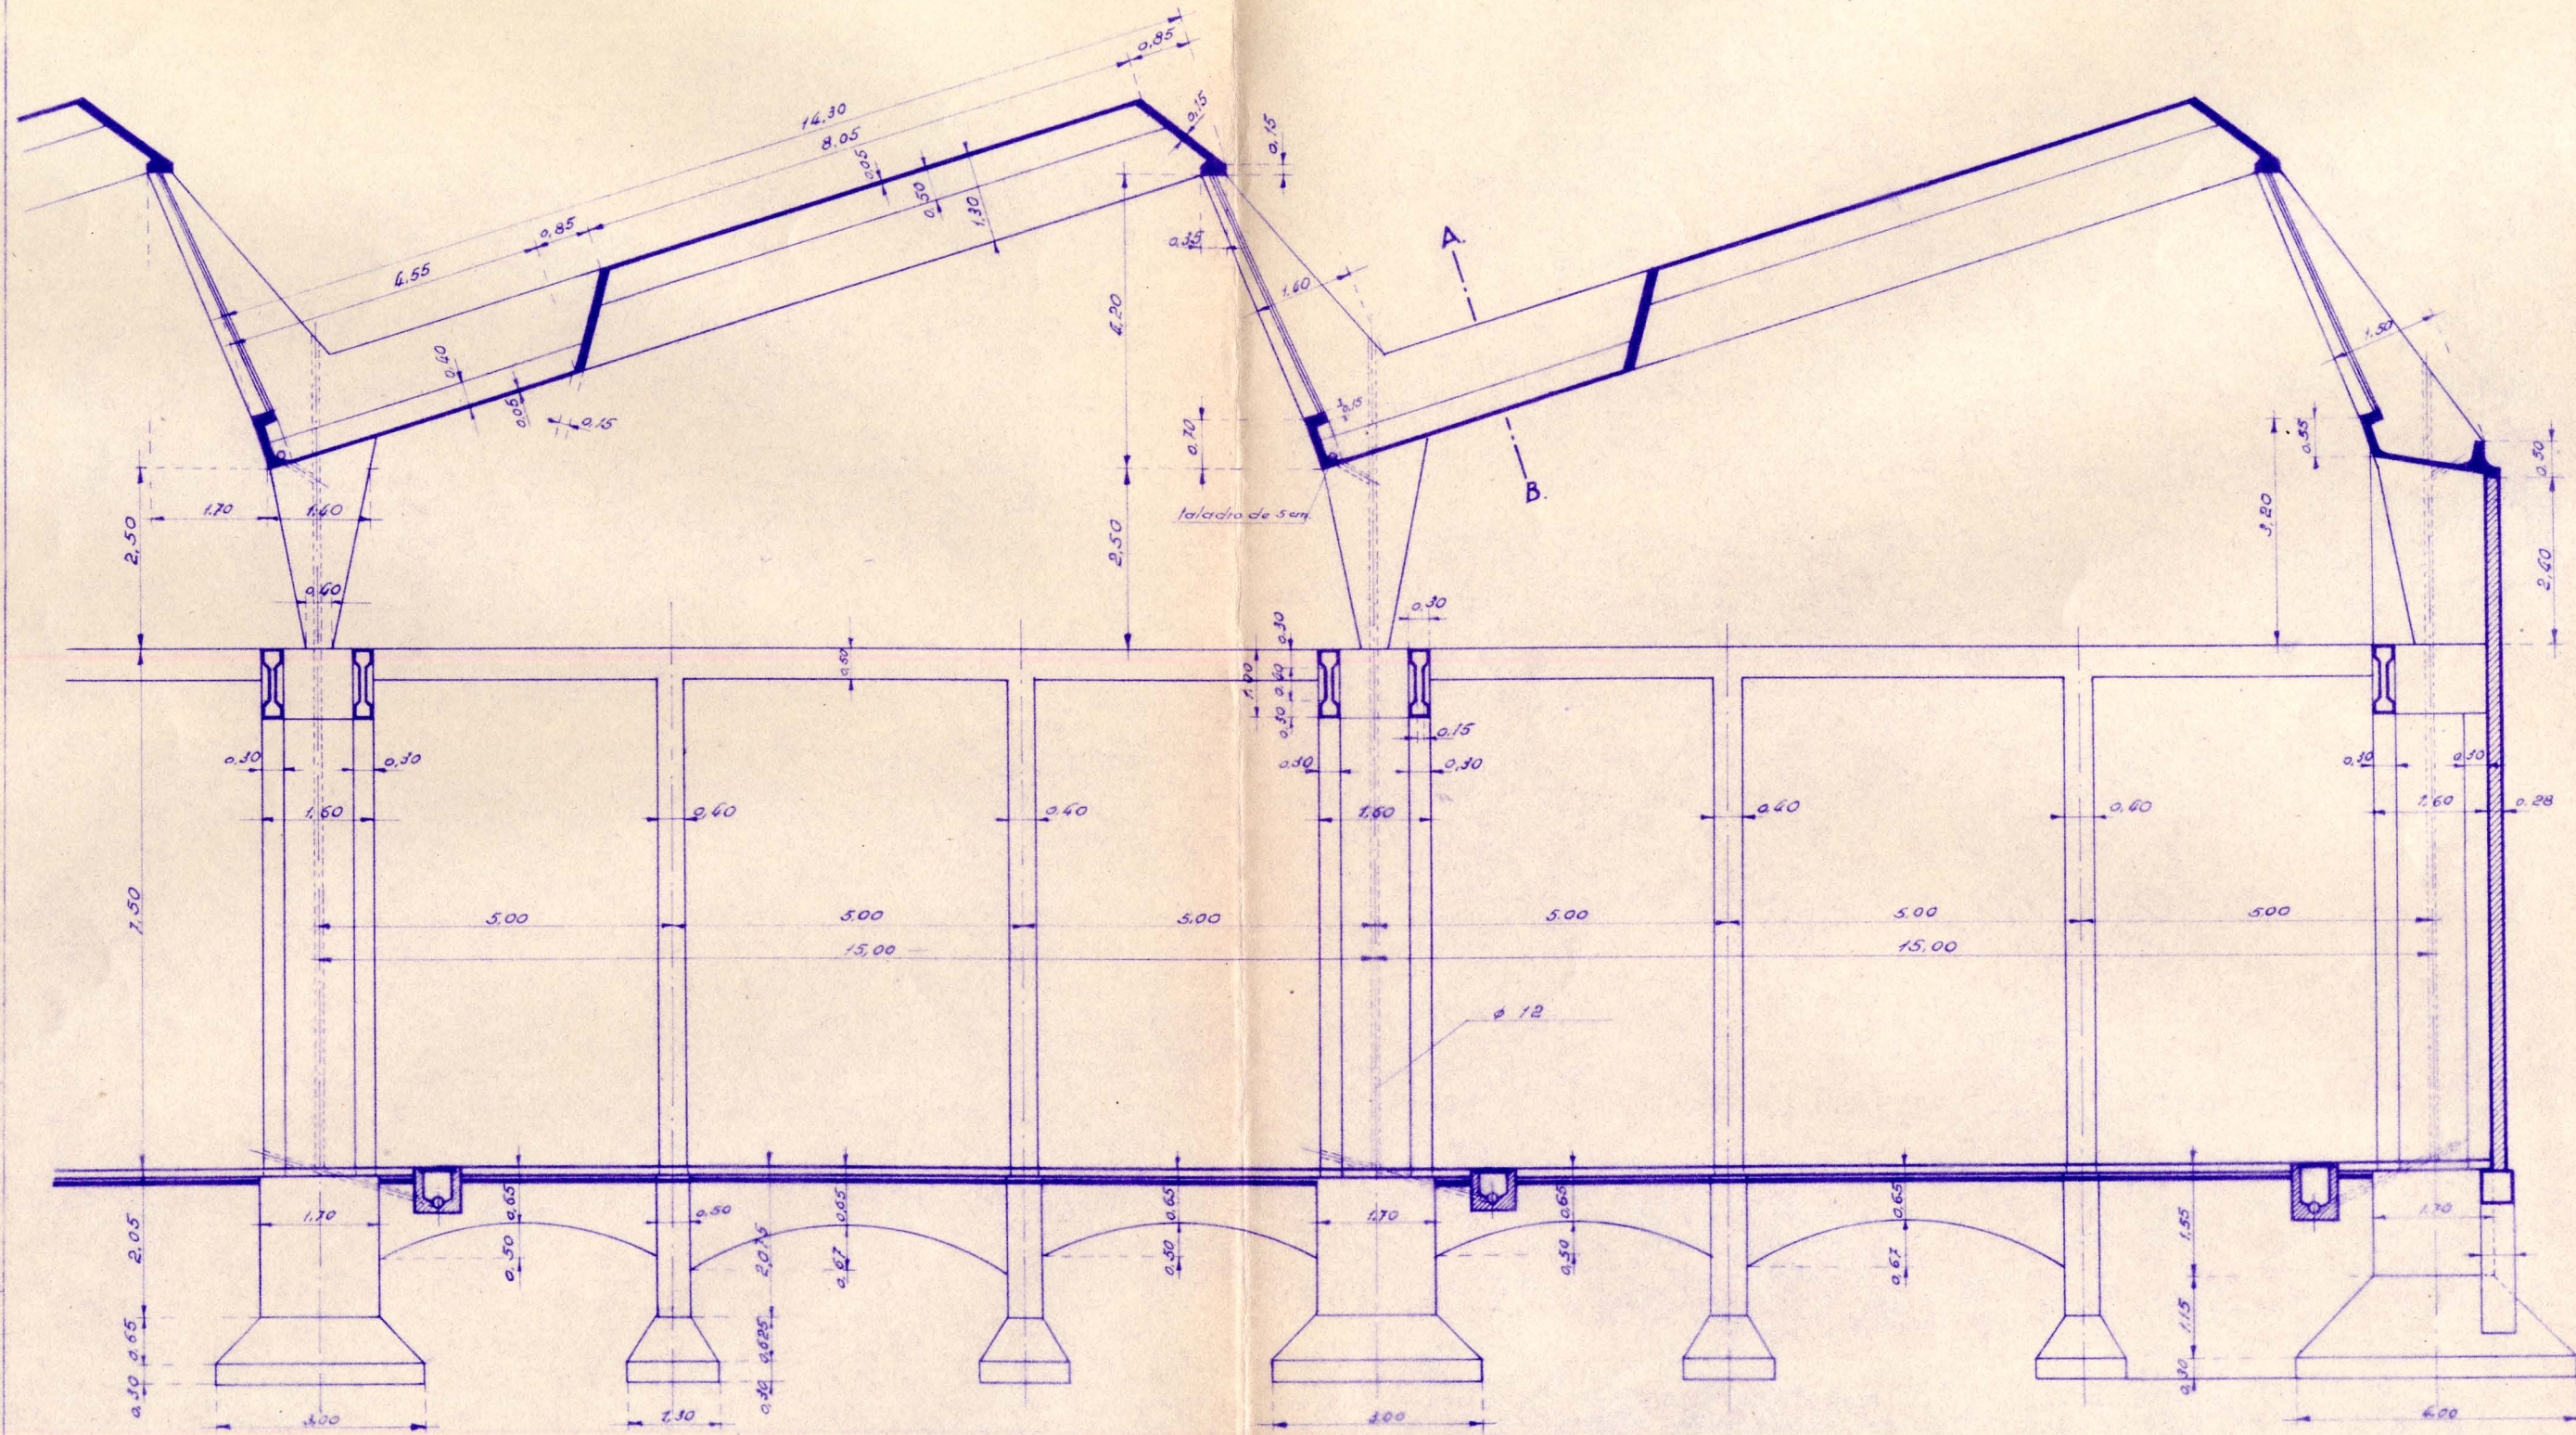