


NOTA.- LAS CORREAS, HAN DE SER CONTINUAS EN 20 METROS DE LONGITUD. LOS VENTANALES PUEDEN CORTARSE EN TROZOS DE CUALQUIER LONGITUD, PERO SIEMPRE A CENTRO DE CRISTAL.

SECCION Y VISTA POR 2-2.

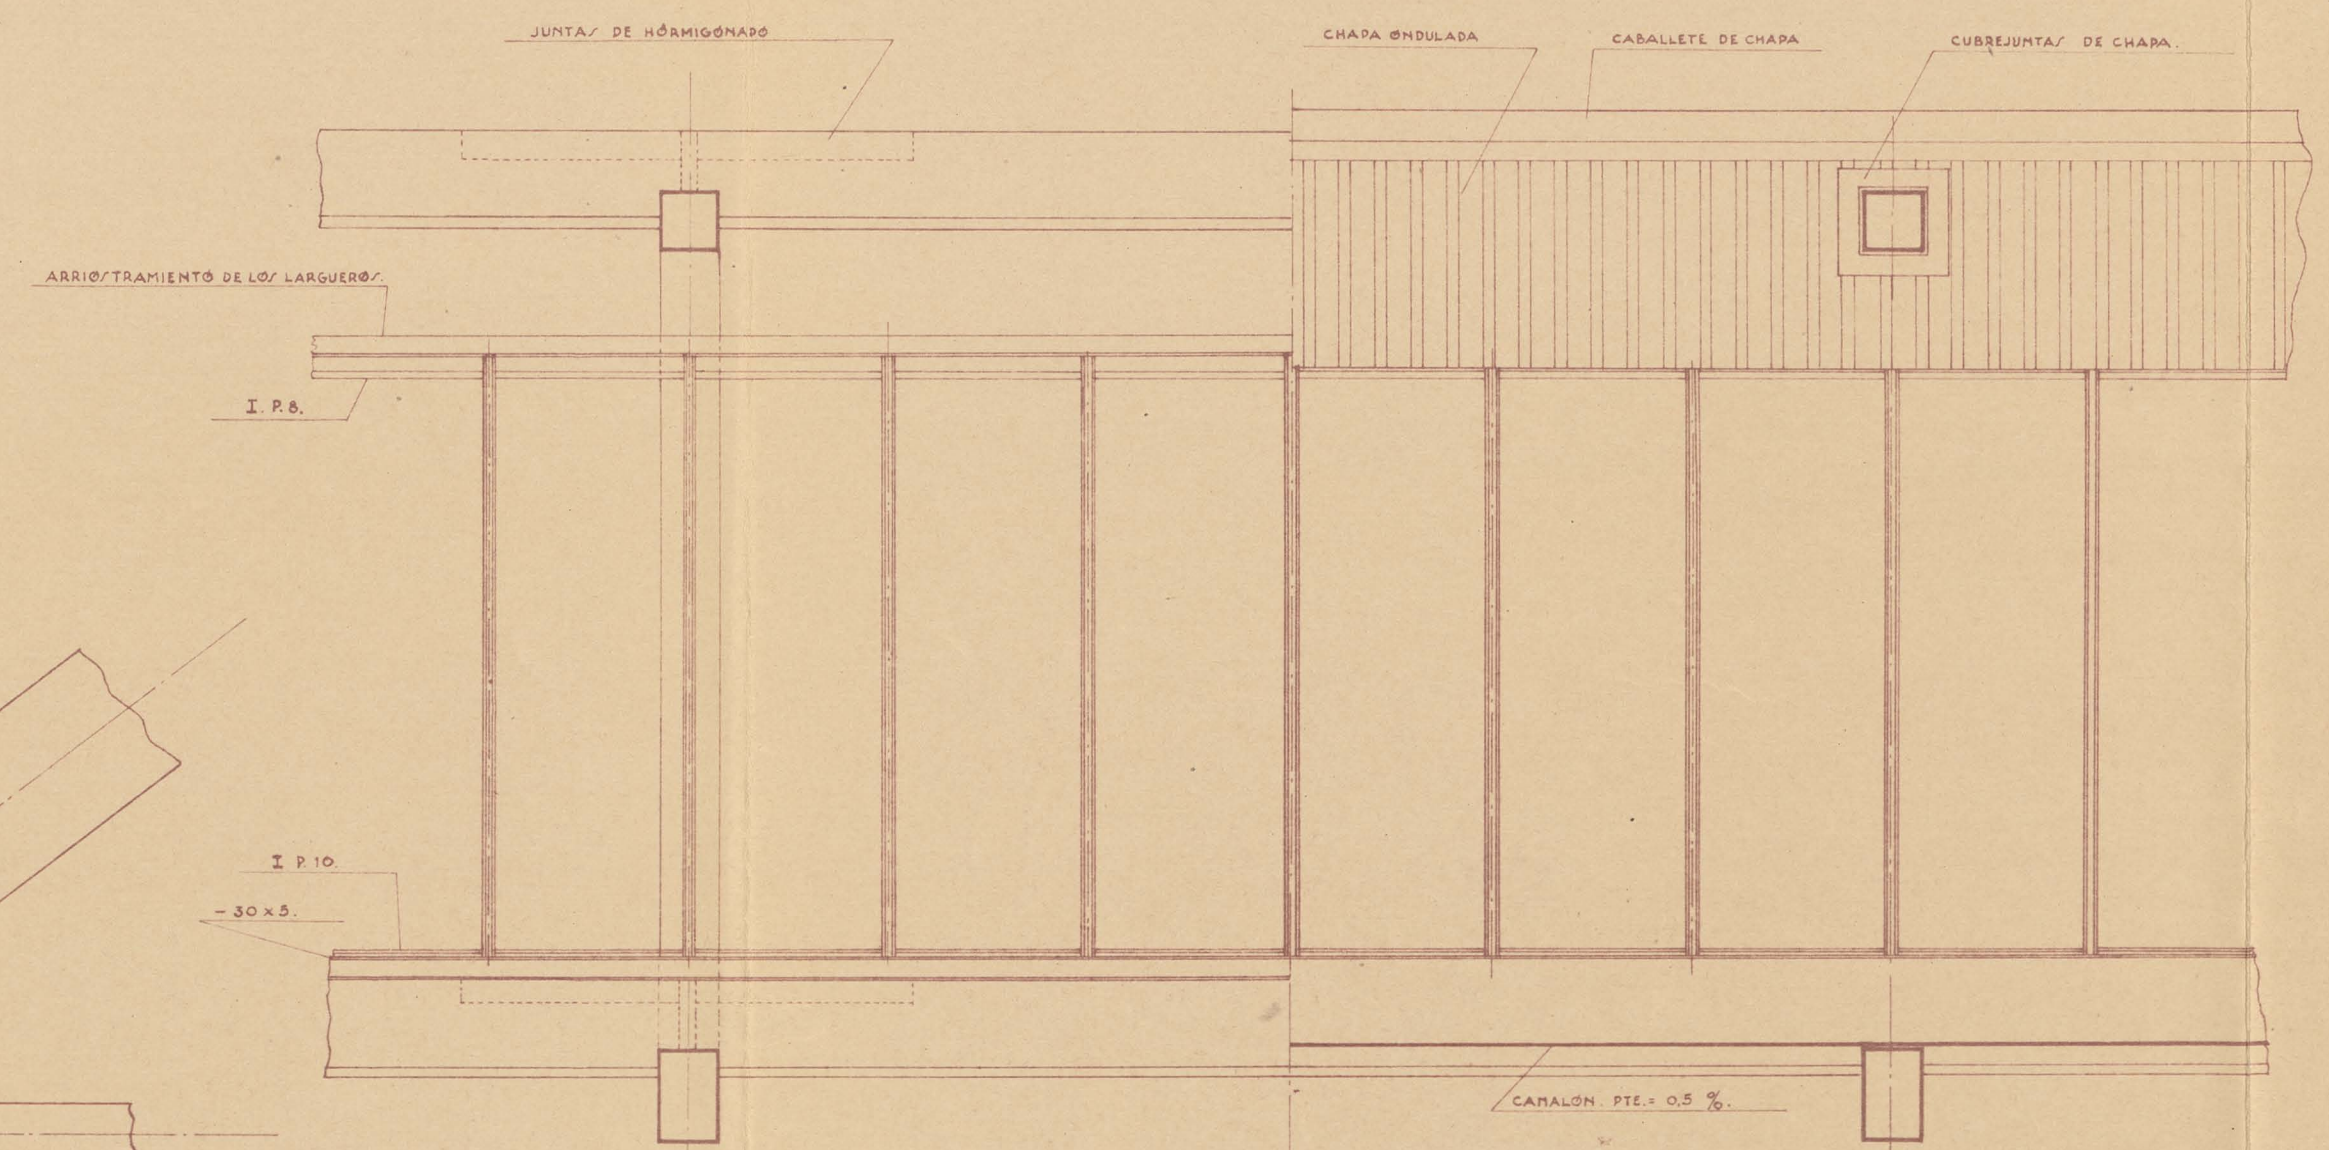

SECCION POR 3-3.

