


PROYECCION HORIZONTAL DE LA PROYECCION CONICA SOBRE LA ESFERA UNIDAD, DE LAS VENTANAS SITUADAS EN EL ARRANQUE DE LA CUBIERTA, PARA CADA UNO DE LOS 16 PUNTOS DISTRIBUIDOS EN LA CUARTA PARTE DE LA NAVE DE TALLER.- FIG. 1.ª

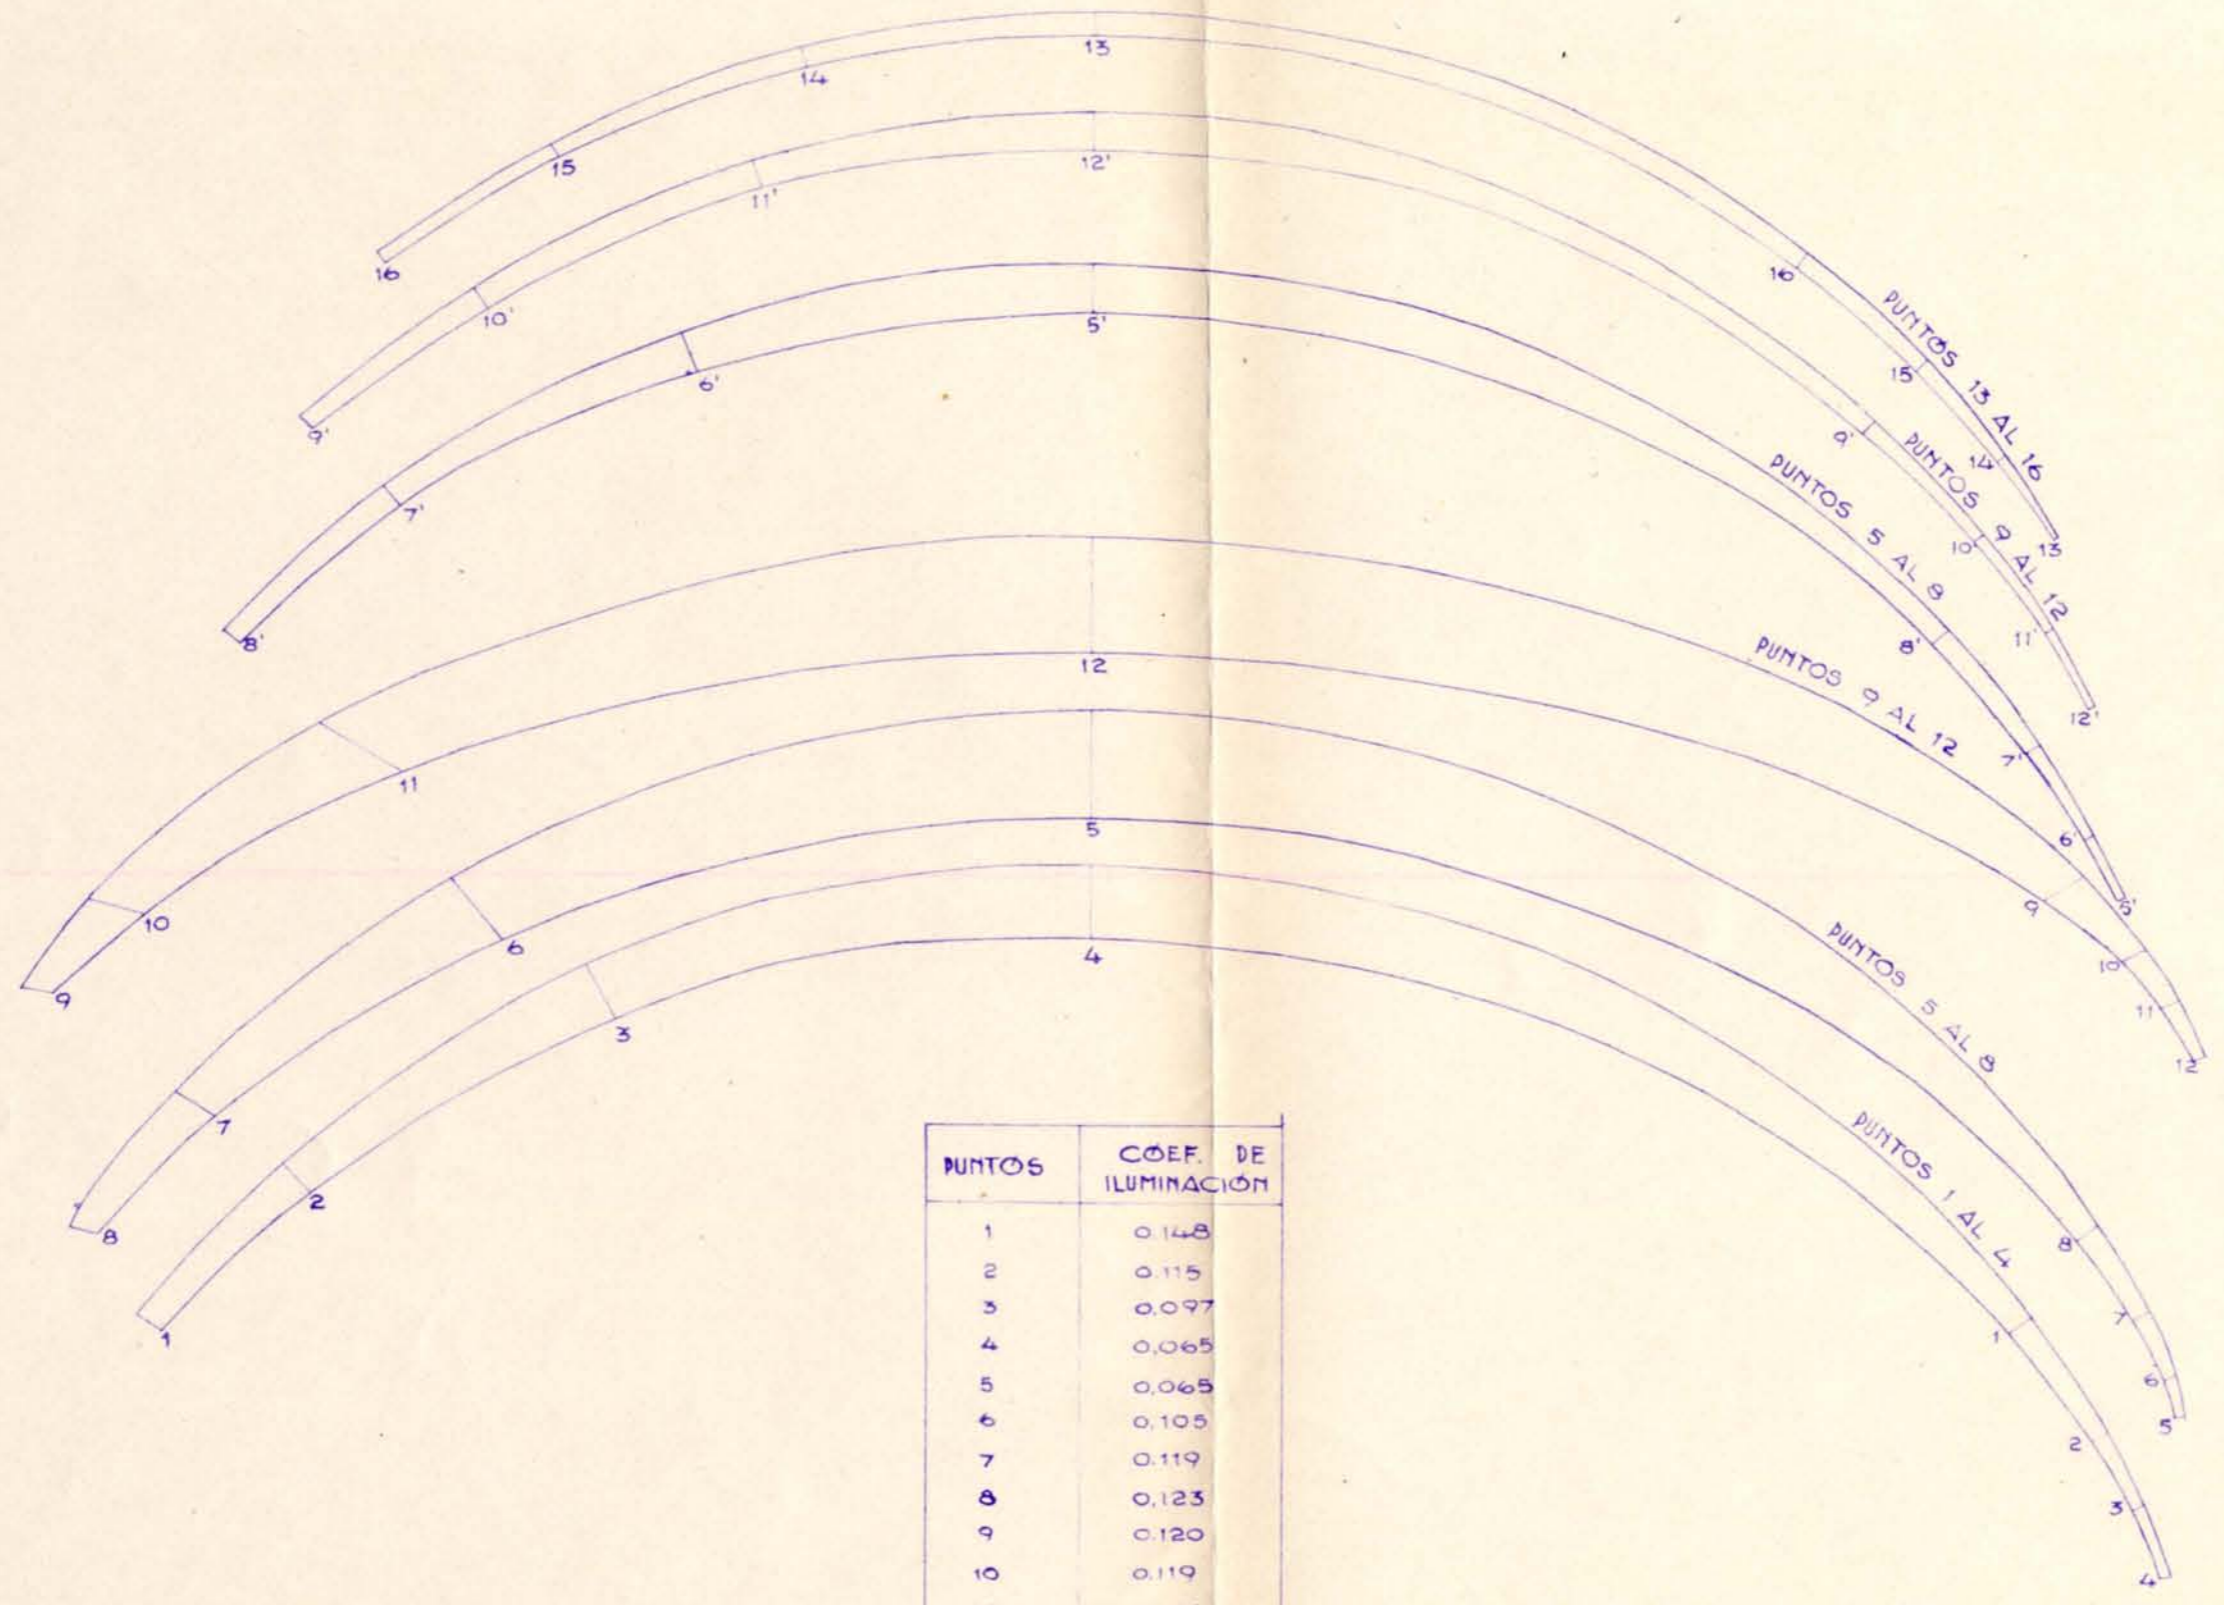

PUNTOS	COEF. DE ILUMINACION
1	0.148
2	0.115
3	0.097
4	0.065
5	0.065
6	0.105
7	0.119
8	0.123
9	0.120
10	0.119
11	0.106
12	0.065
13	0.0094
14	0.012
15	0.013
16	0.014

405.116  
1-8-40