



LINEAS DE COEFICIENTE CONSTANTE DE ILUMINACIÓN DE LA NAVE DE TALLER POR LAS VENTANAS SUPERIORES.

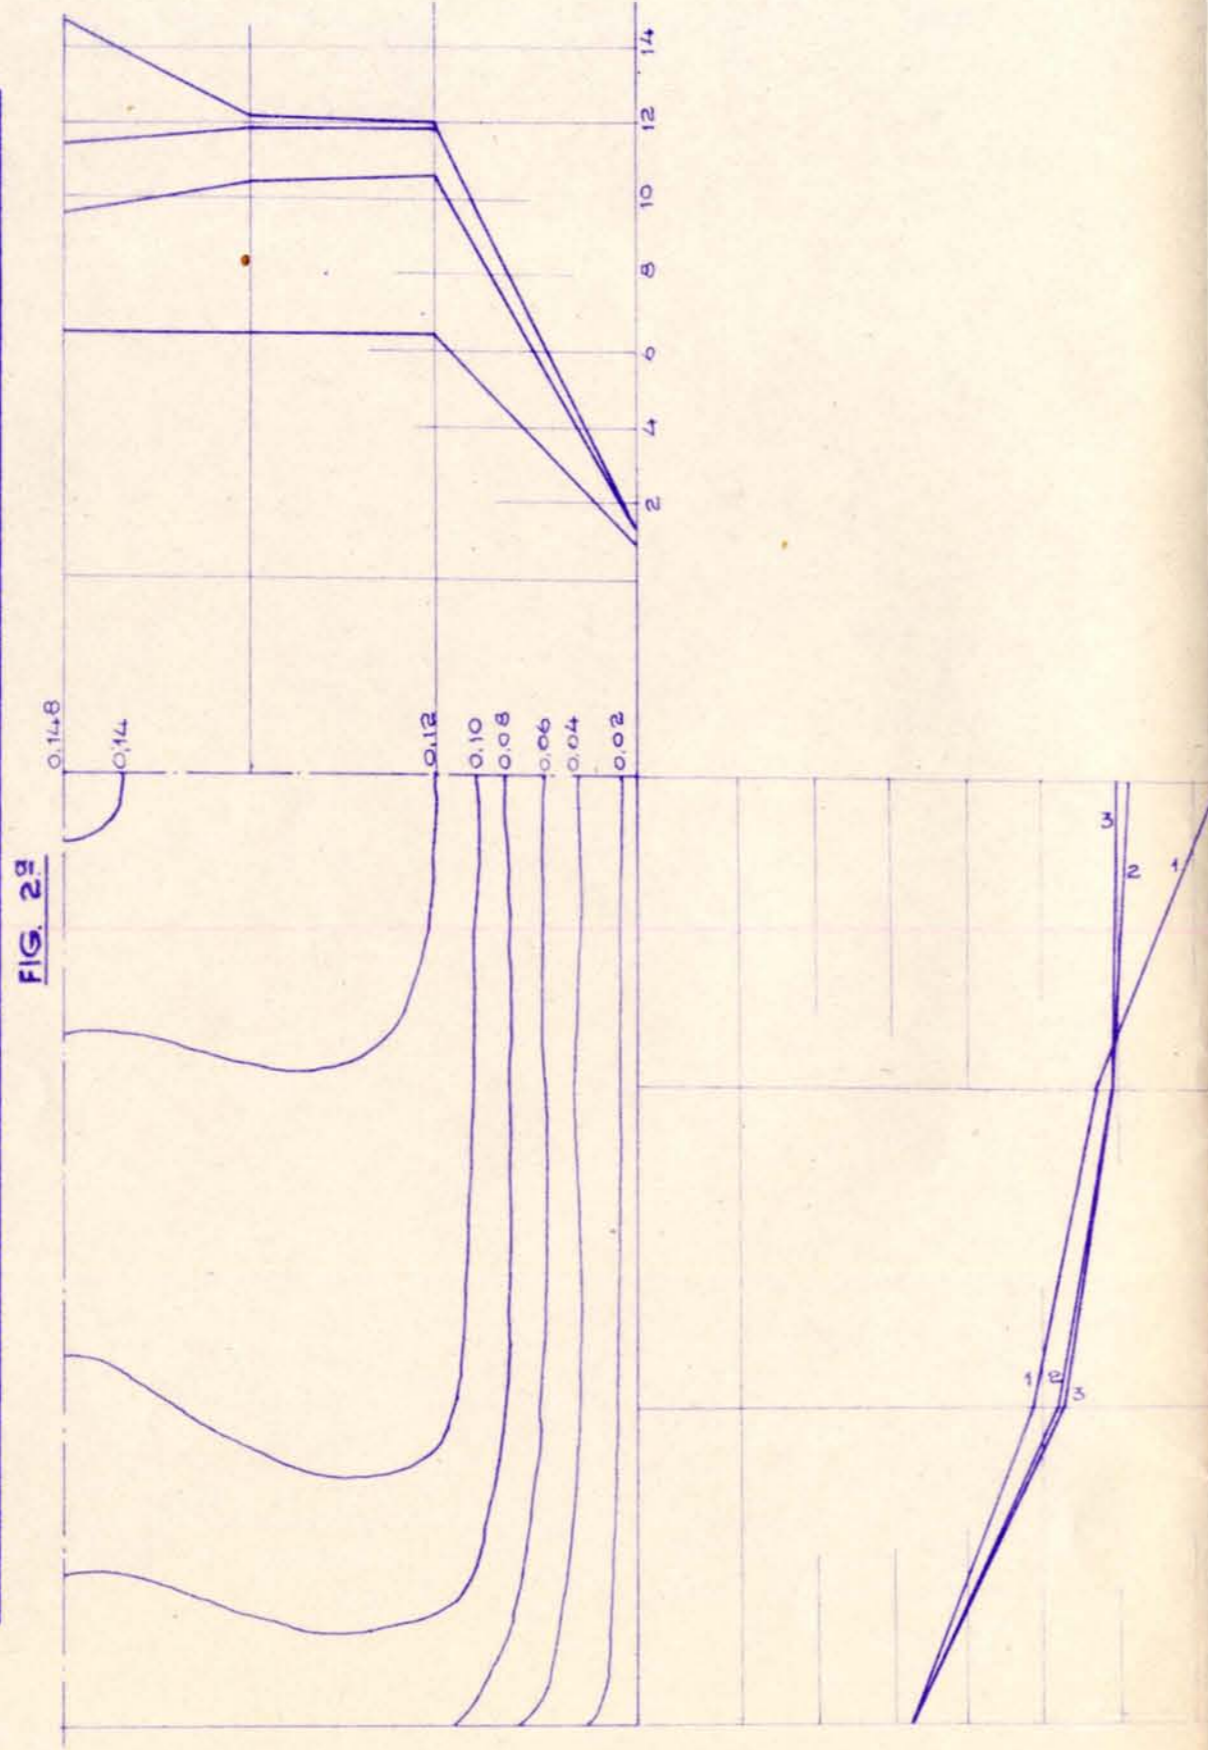

PROYECCIÓN HORIZONTAL DE LA PROYECCIÓN CÓNICA SOBRE LA ESFERA UNIDAD DE LAS NAVES LATERALES.

FIG. 39

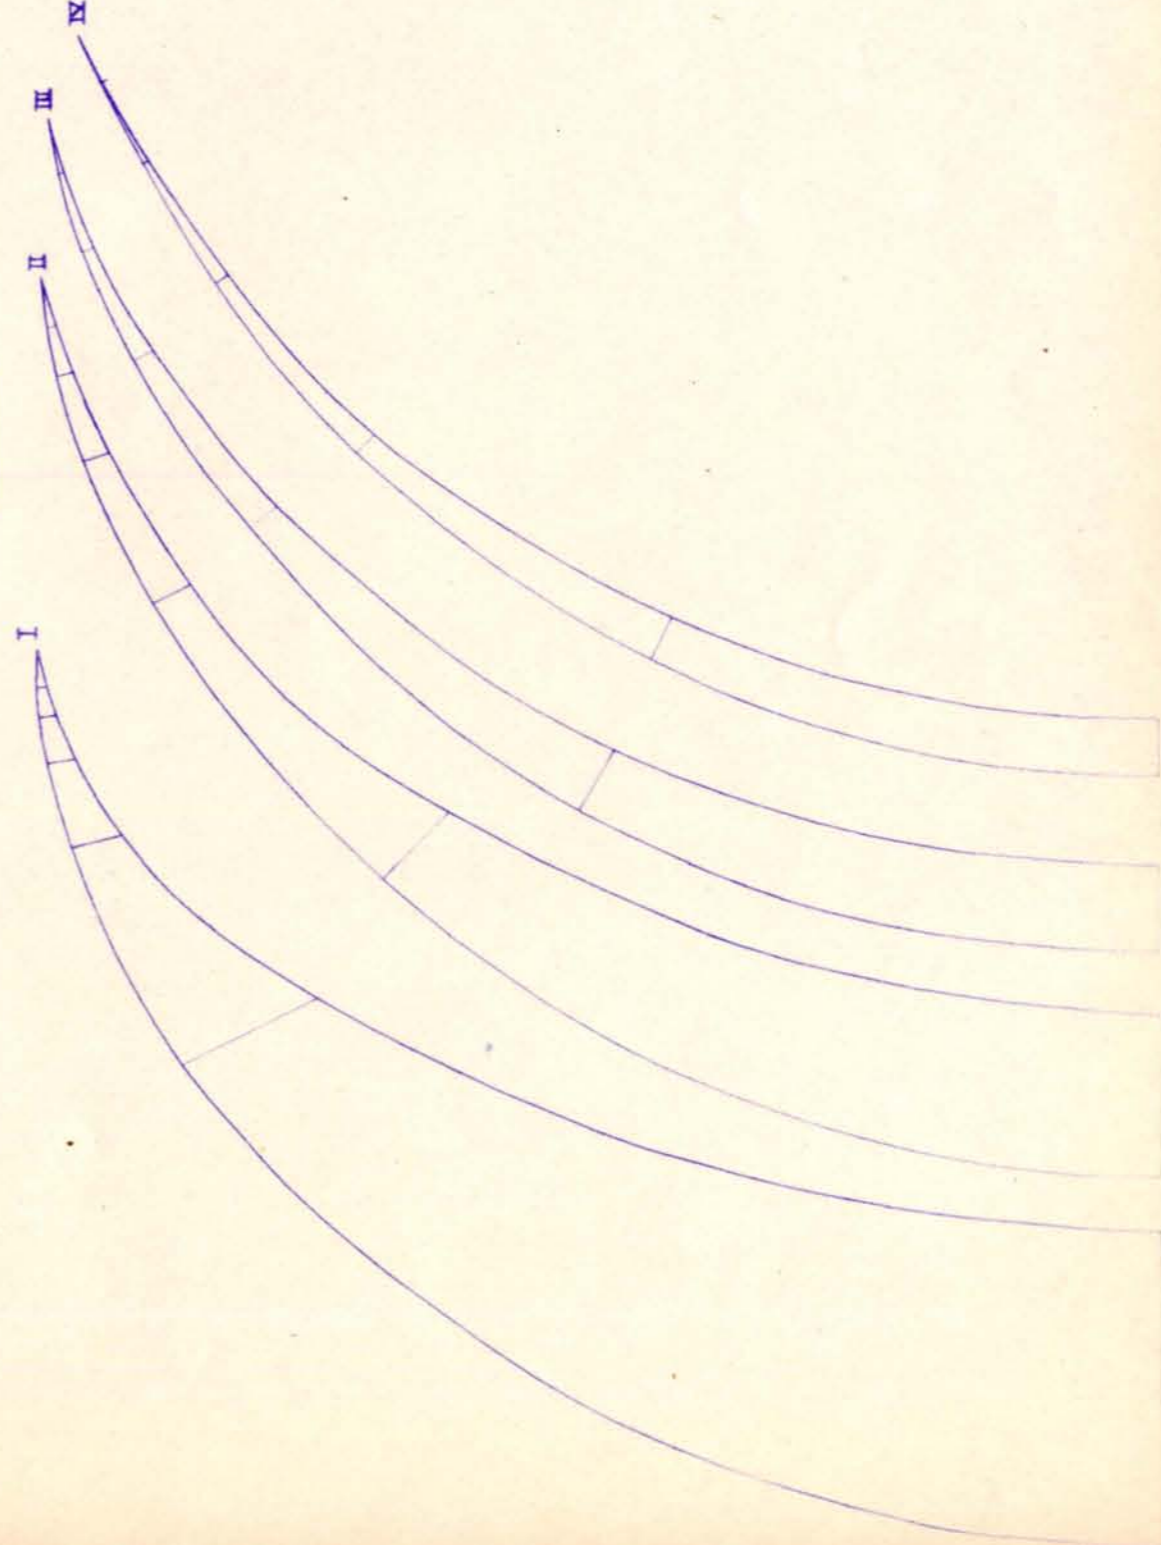

| PUNTOS | COEF. DE ILUMINACIÓN |
|--------|----------------------|
| I- 1 | 0.284 |
| 2 | 0.284 |
| 3 | 0.283 |
| 4 | 0.282 |
| 5 | 0.270 |
| 6 | 0.142 |
| II- 1 | 0.142 |
| 2 | 0.142 |
| 3 | 0.141 |
| 4 | 0.137 |
| 5 | 0.127 |
| 6 | 0.071 |
| III- 1 | 0.079 |
| 2 | 0.079 |
| 3 | 0.078 |
| 4 | 0.074 |
| 5 | 0.063 |
| 6 | 0.040 |
| IV- 1 | 0.050 |
| 2 | 0.049 |
| 3 | 0.047 |
| 4 | 0.040 |
| 5 | 0.034 |
| 6 | 0.025 |