


FACHADA LATERAL. ESCALA 1:100

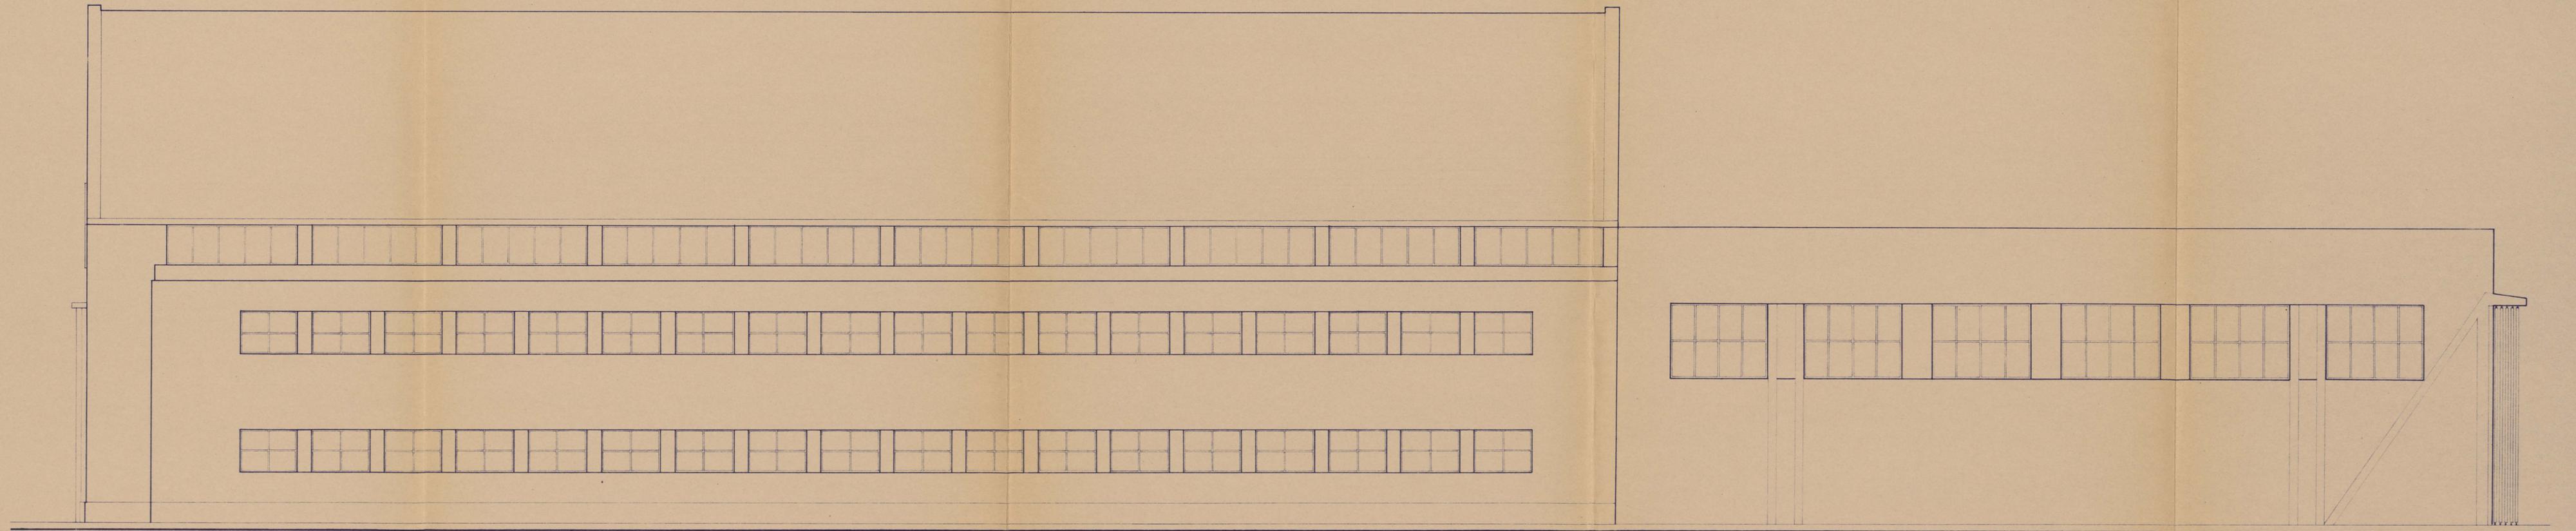

MADRID JULIO DE 1940
EL INGENIERO

405.214