



NAVE DE HANGAL  
ESCALA 1:50


SECCIÓN LONGITUDINAL DE LA CUBIELTA

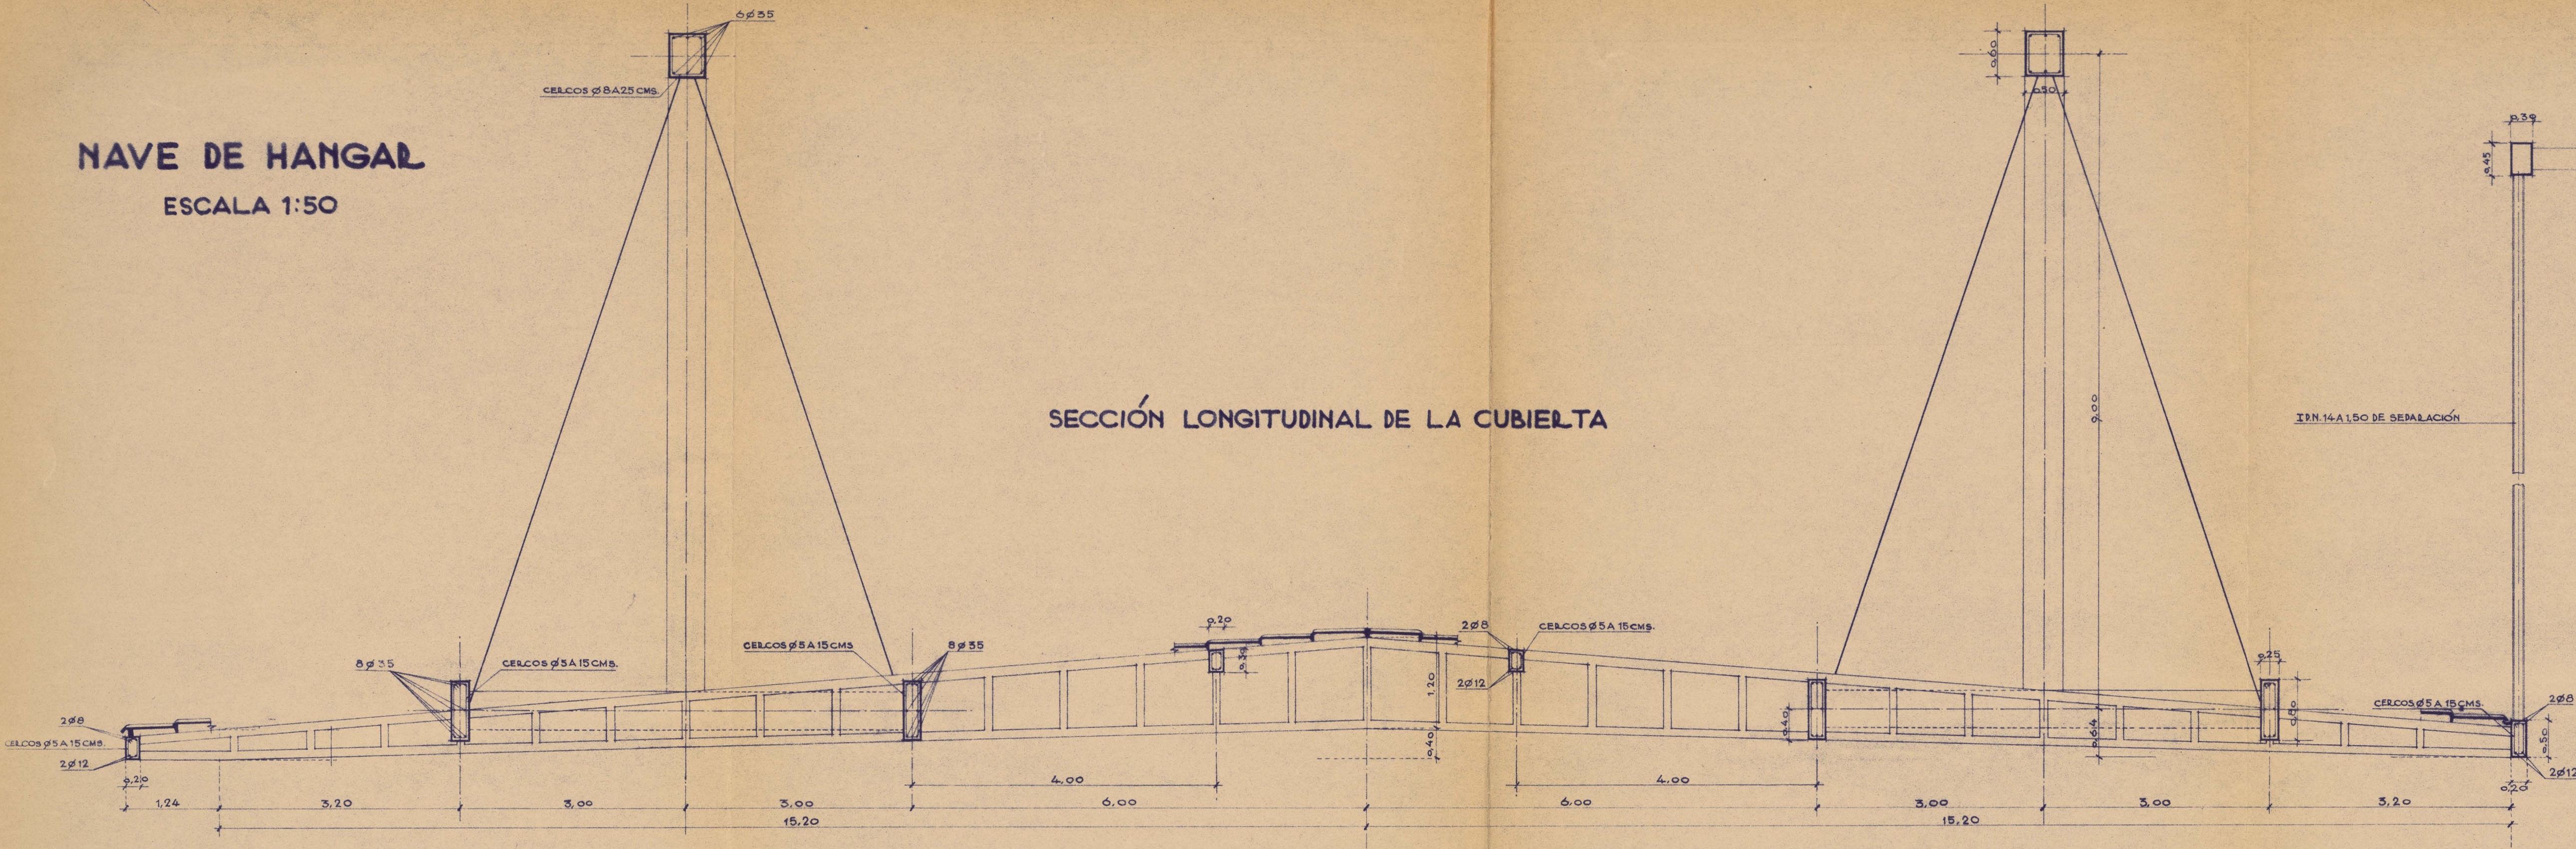


SECCIÓN LONGITUDINAL POR EJE DE VIGA DE CUBIERTA

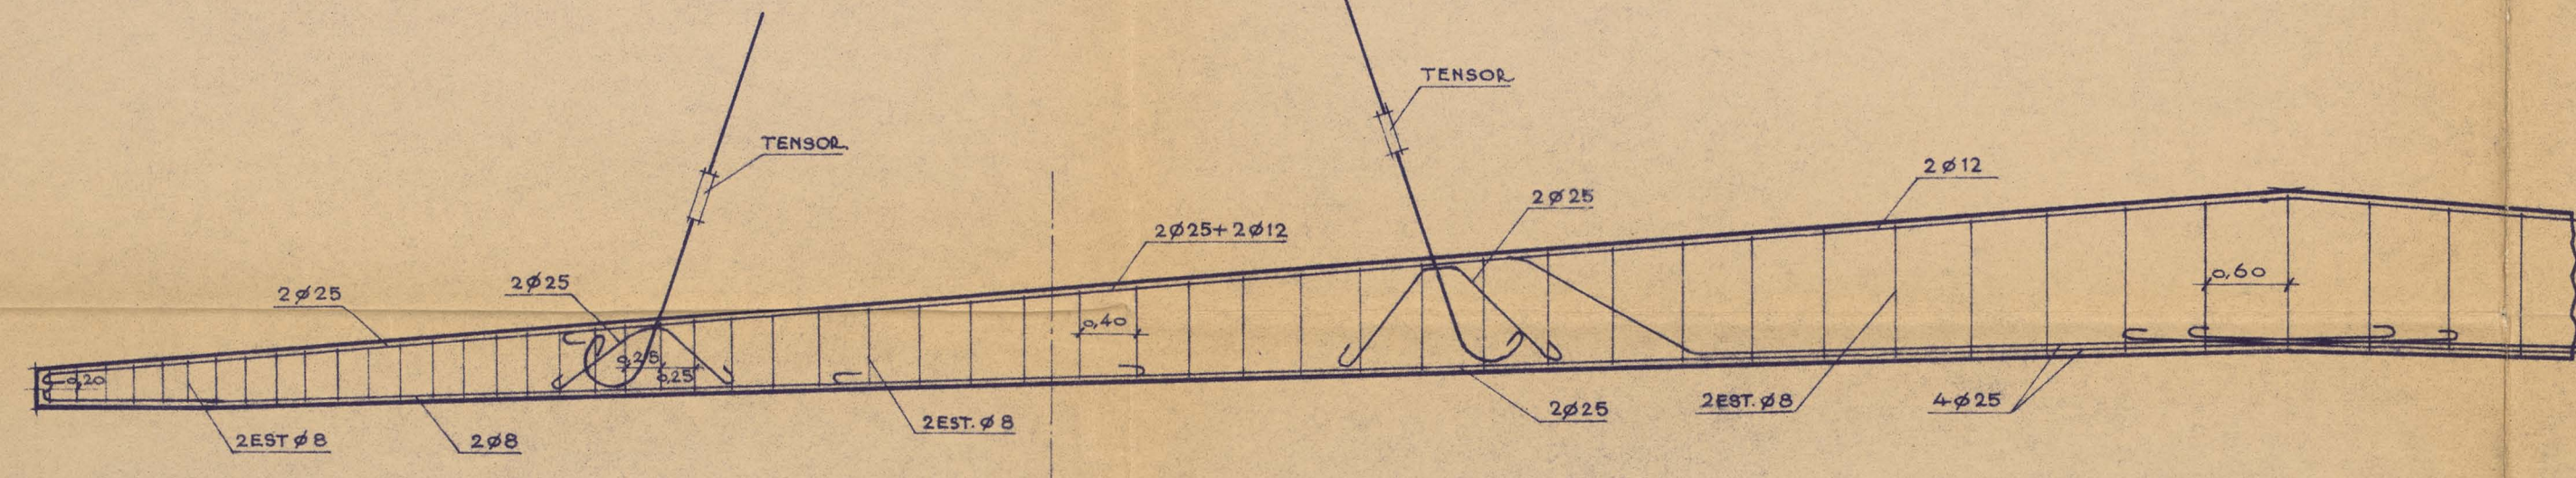


SECCIÓN TRANSVERSAL DE LA CUBIELTA

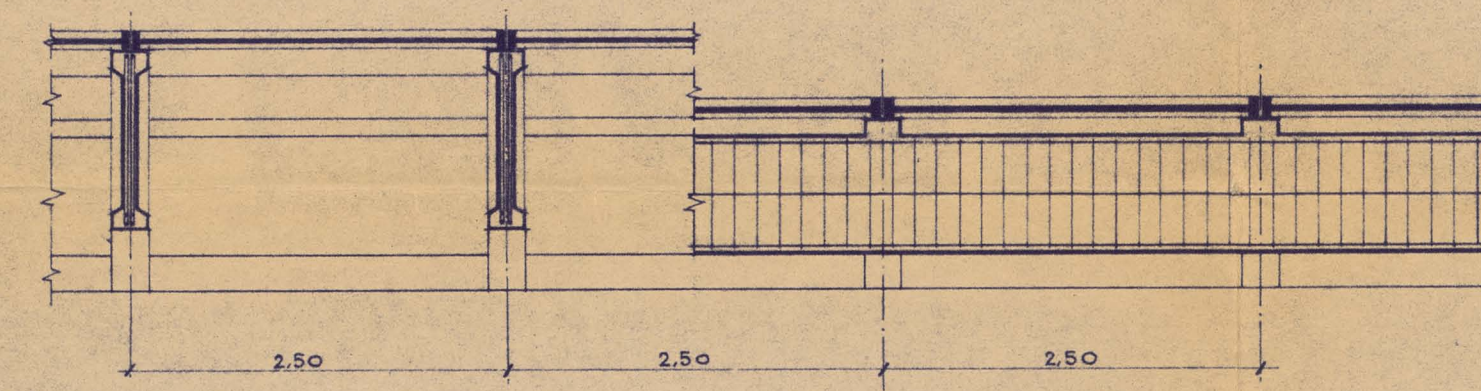


SECCIÓN LONGITUDINAL DEL DÓLTICO DE FACHADA

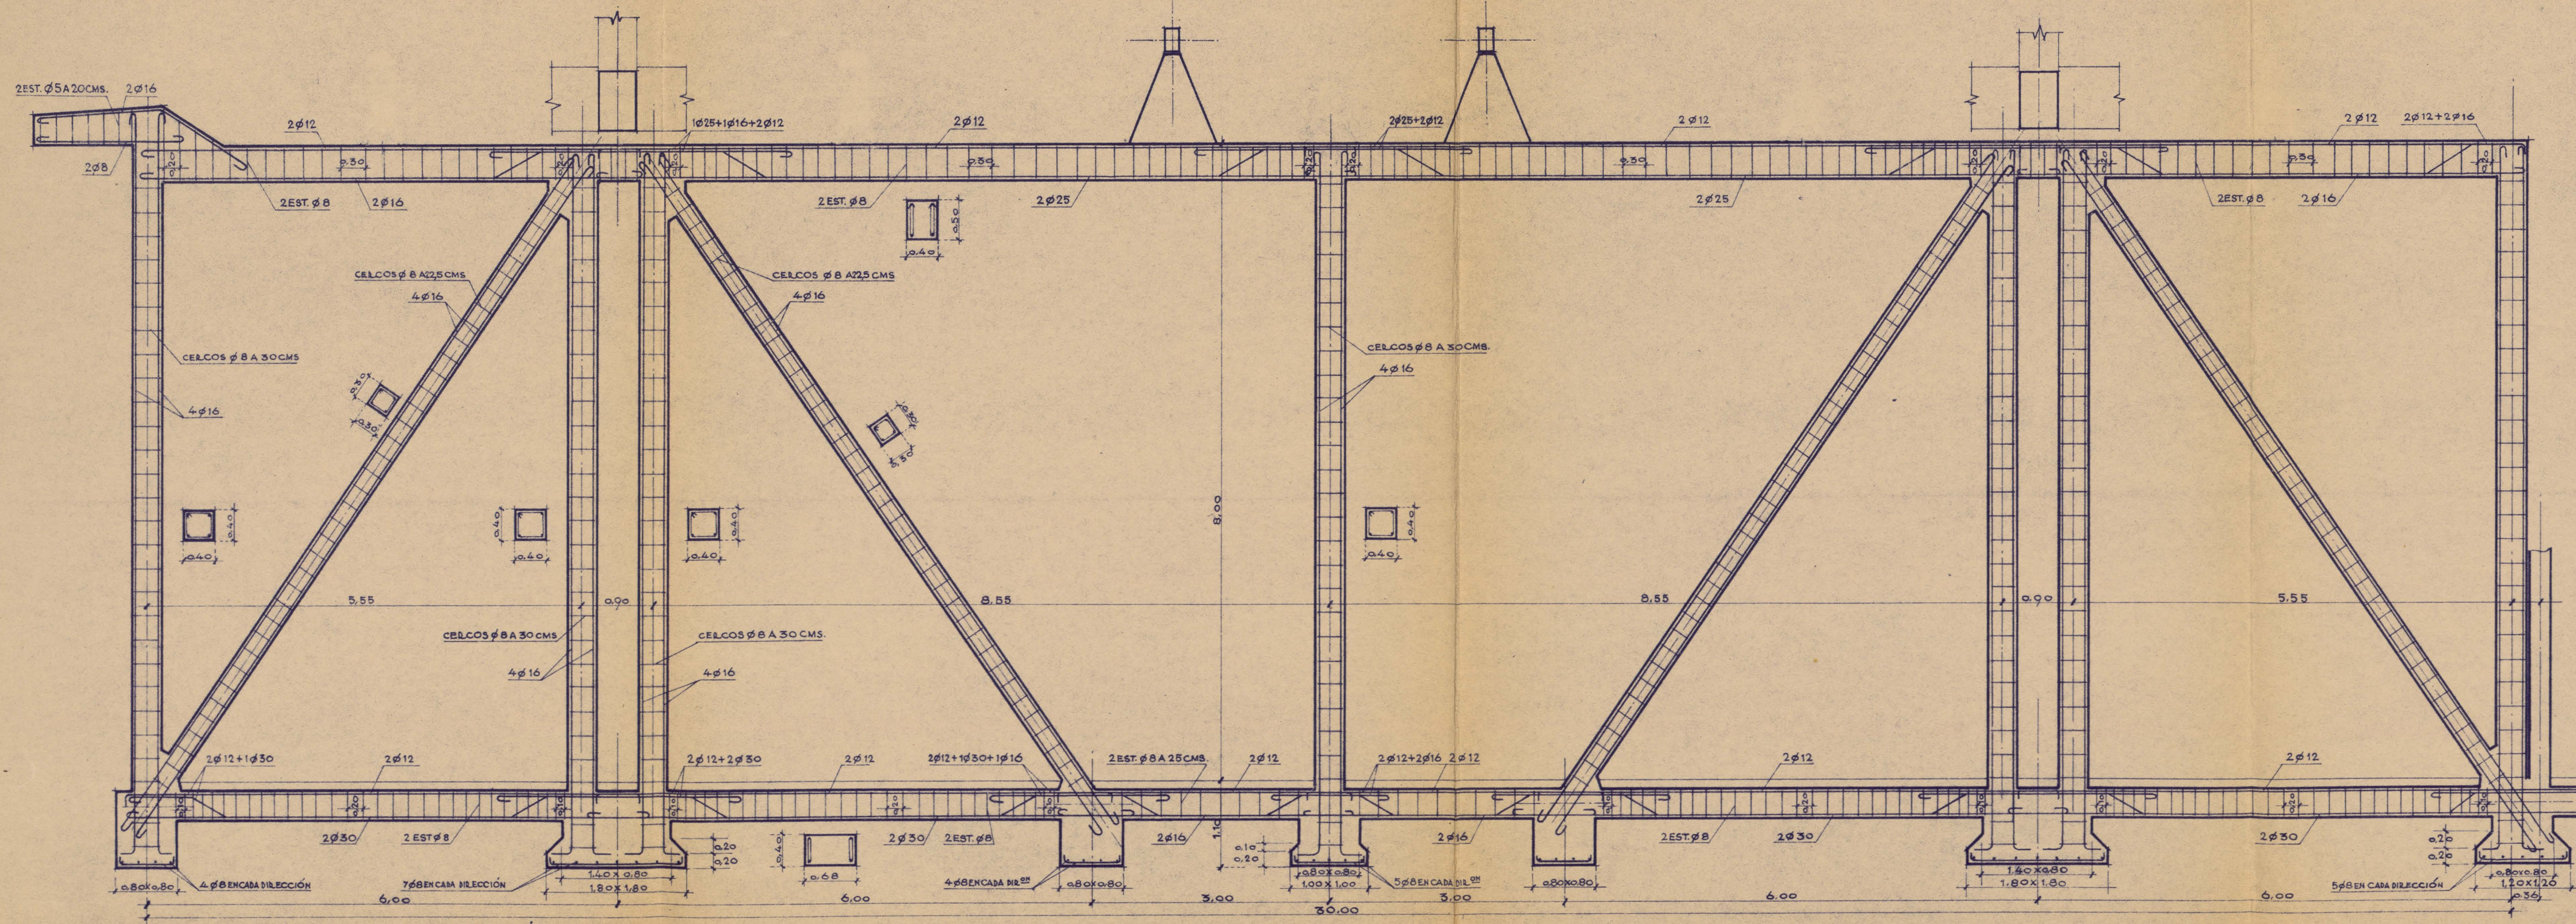


SECCIÓN 1-1

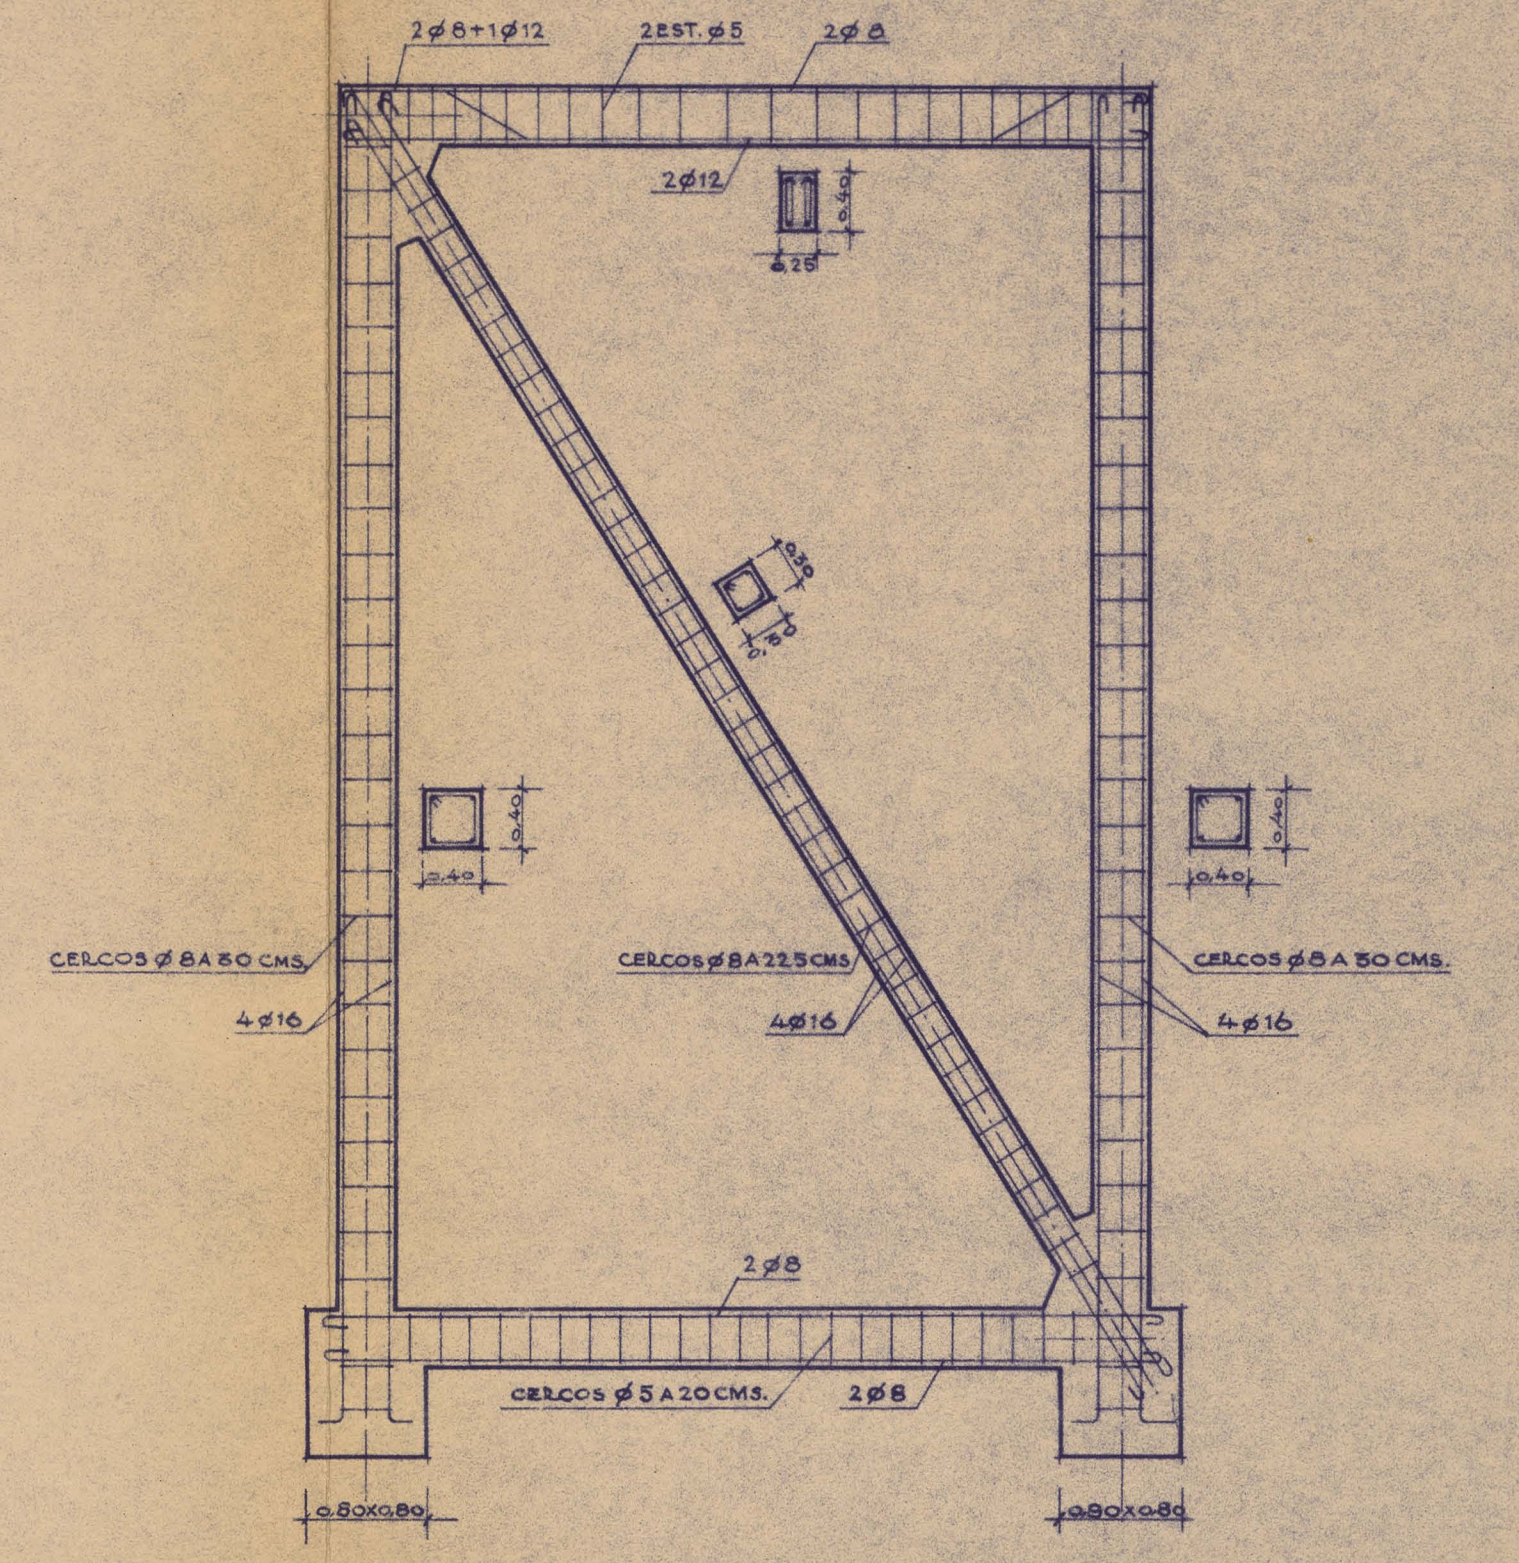

DETALLE DE LA ESTRUCTURA DE ESQUINA PLANTA

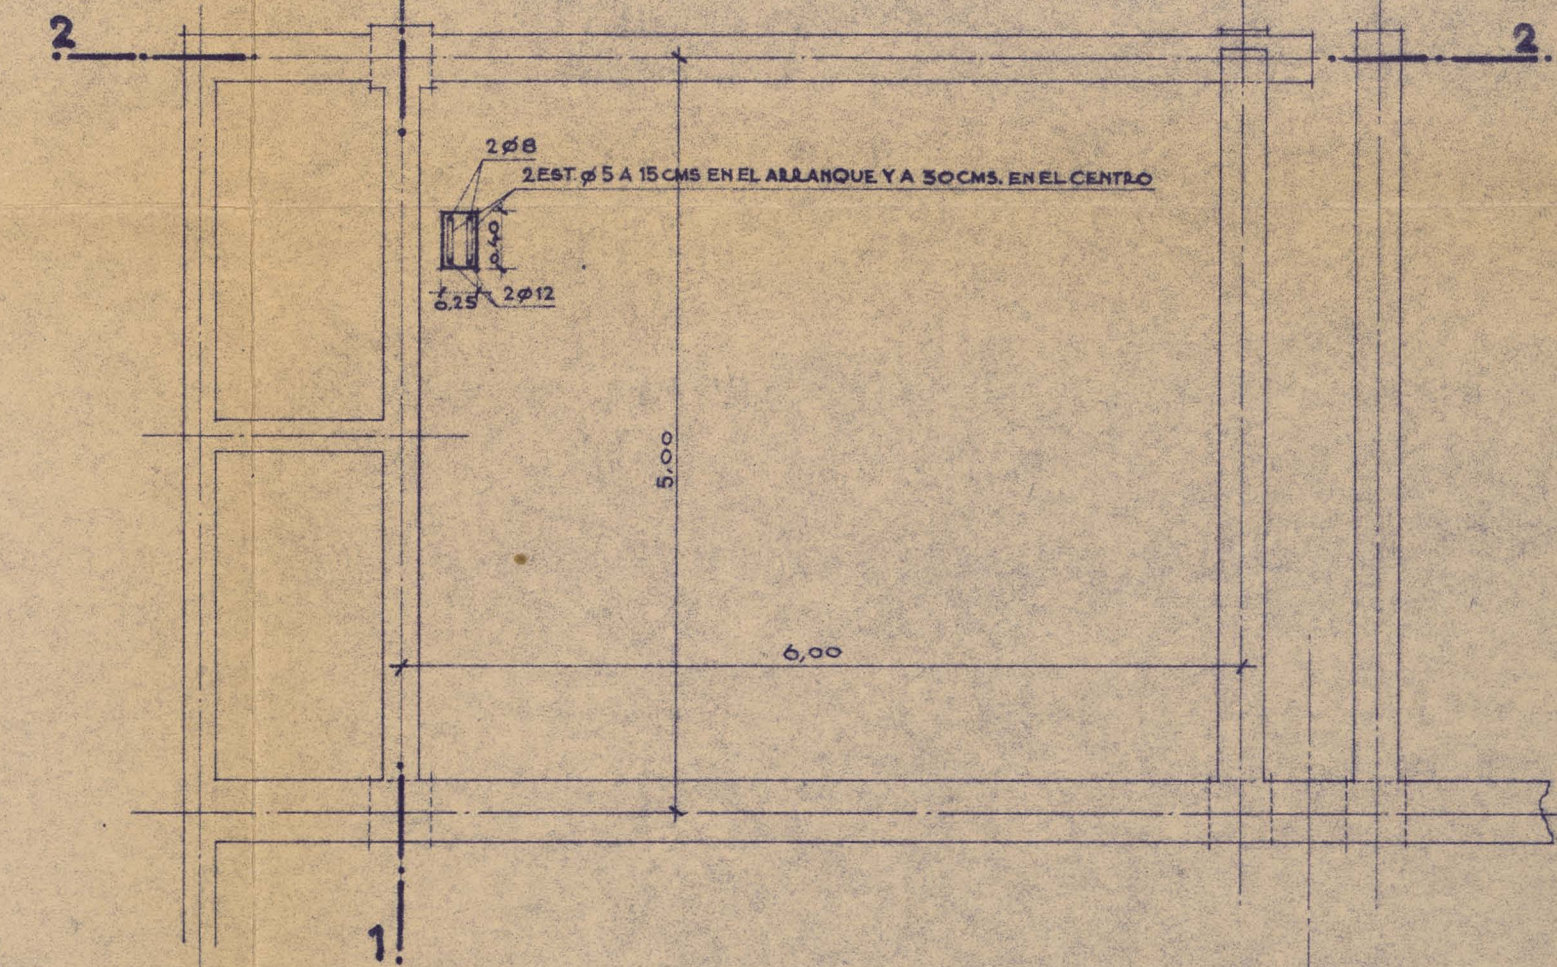

SECCIÓN 2-2

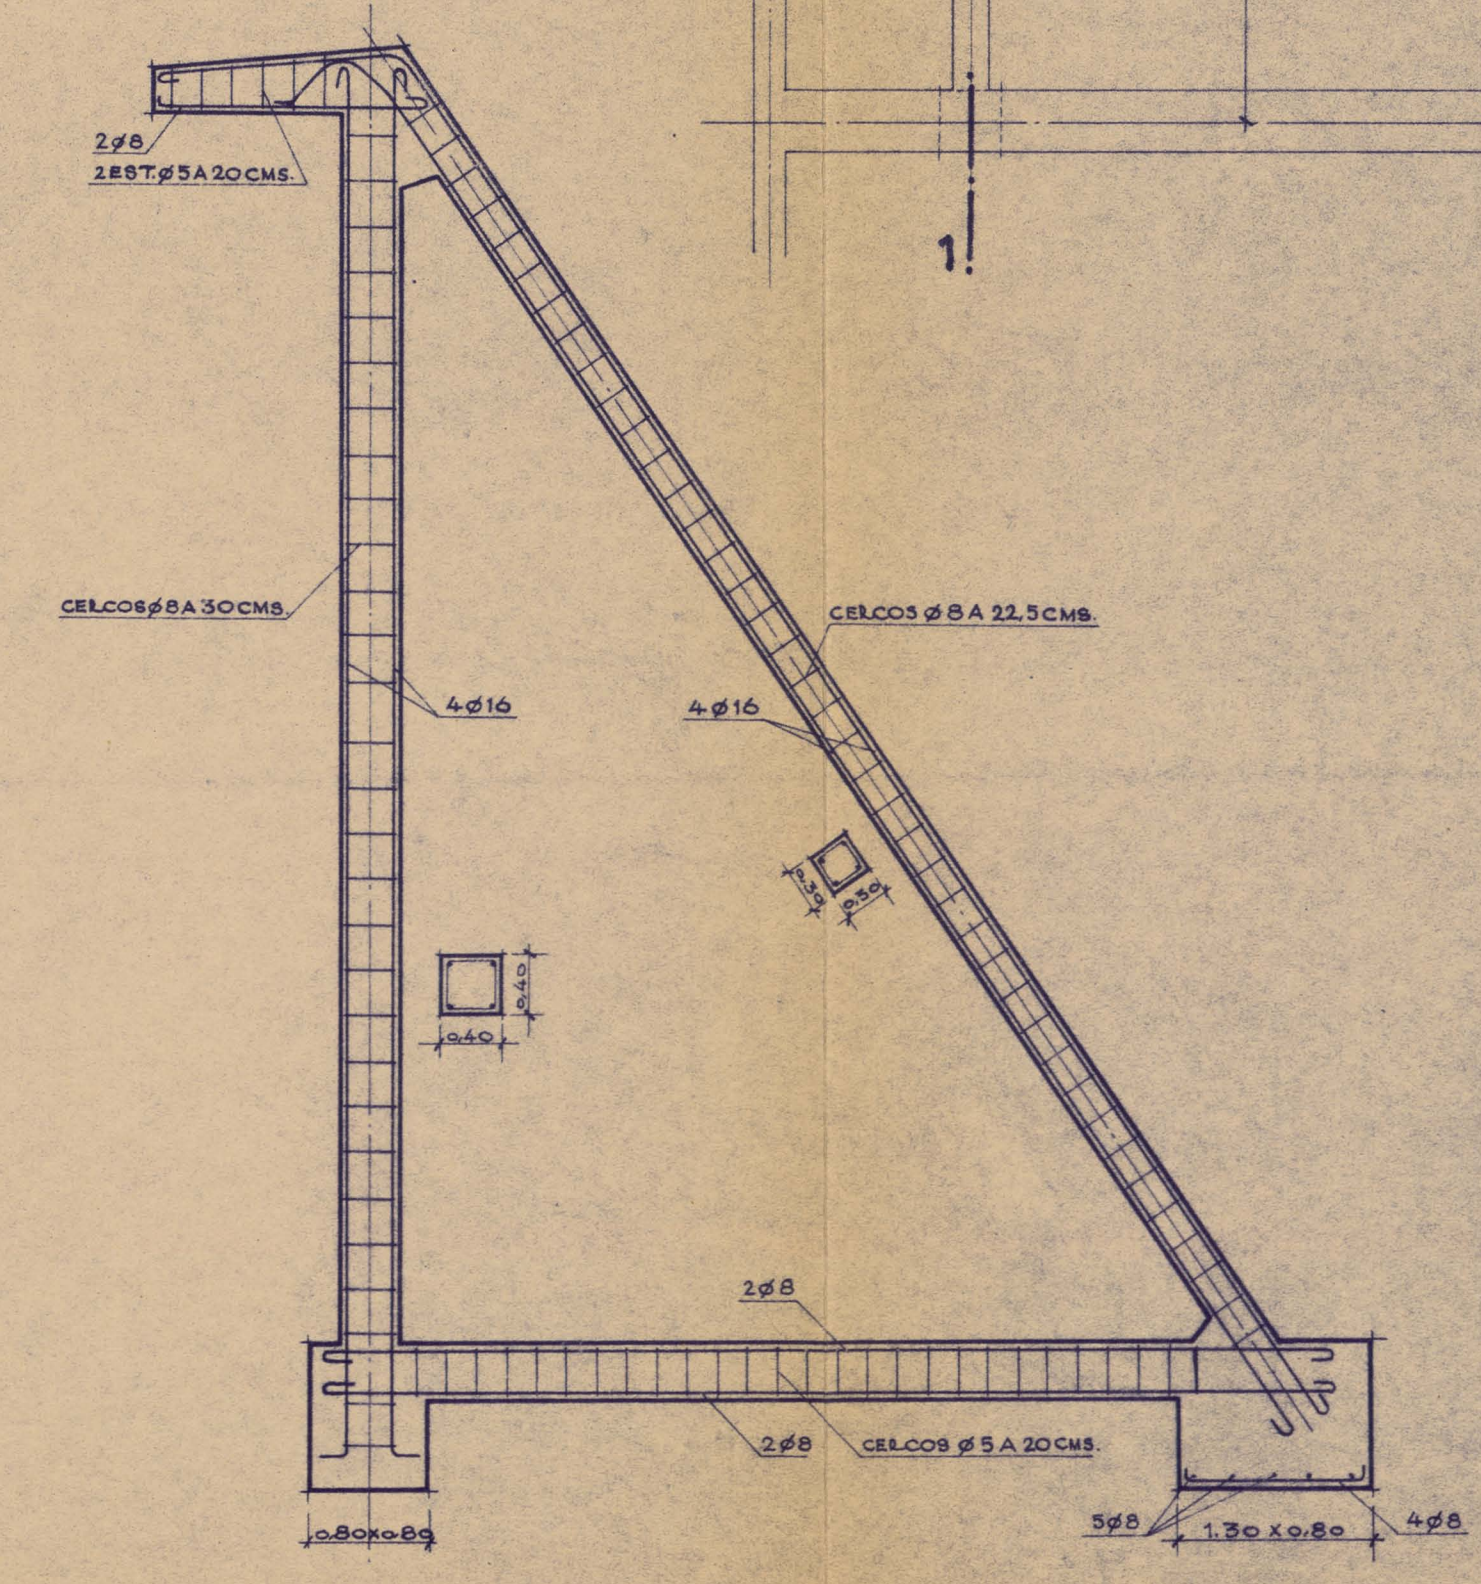

MARZO JULIO DE 1940  
EL INGENIERO