


ESQUEMA DE LA CUBIERTA METÁLICA Y ARRIOSTRAMIENTO HORIZONTAL.

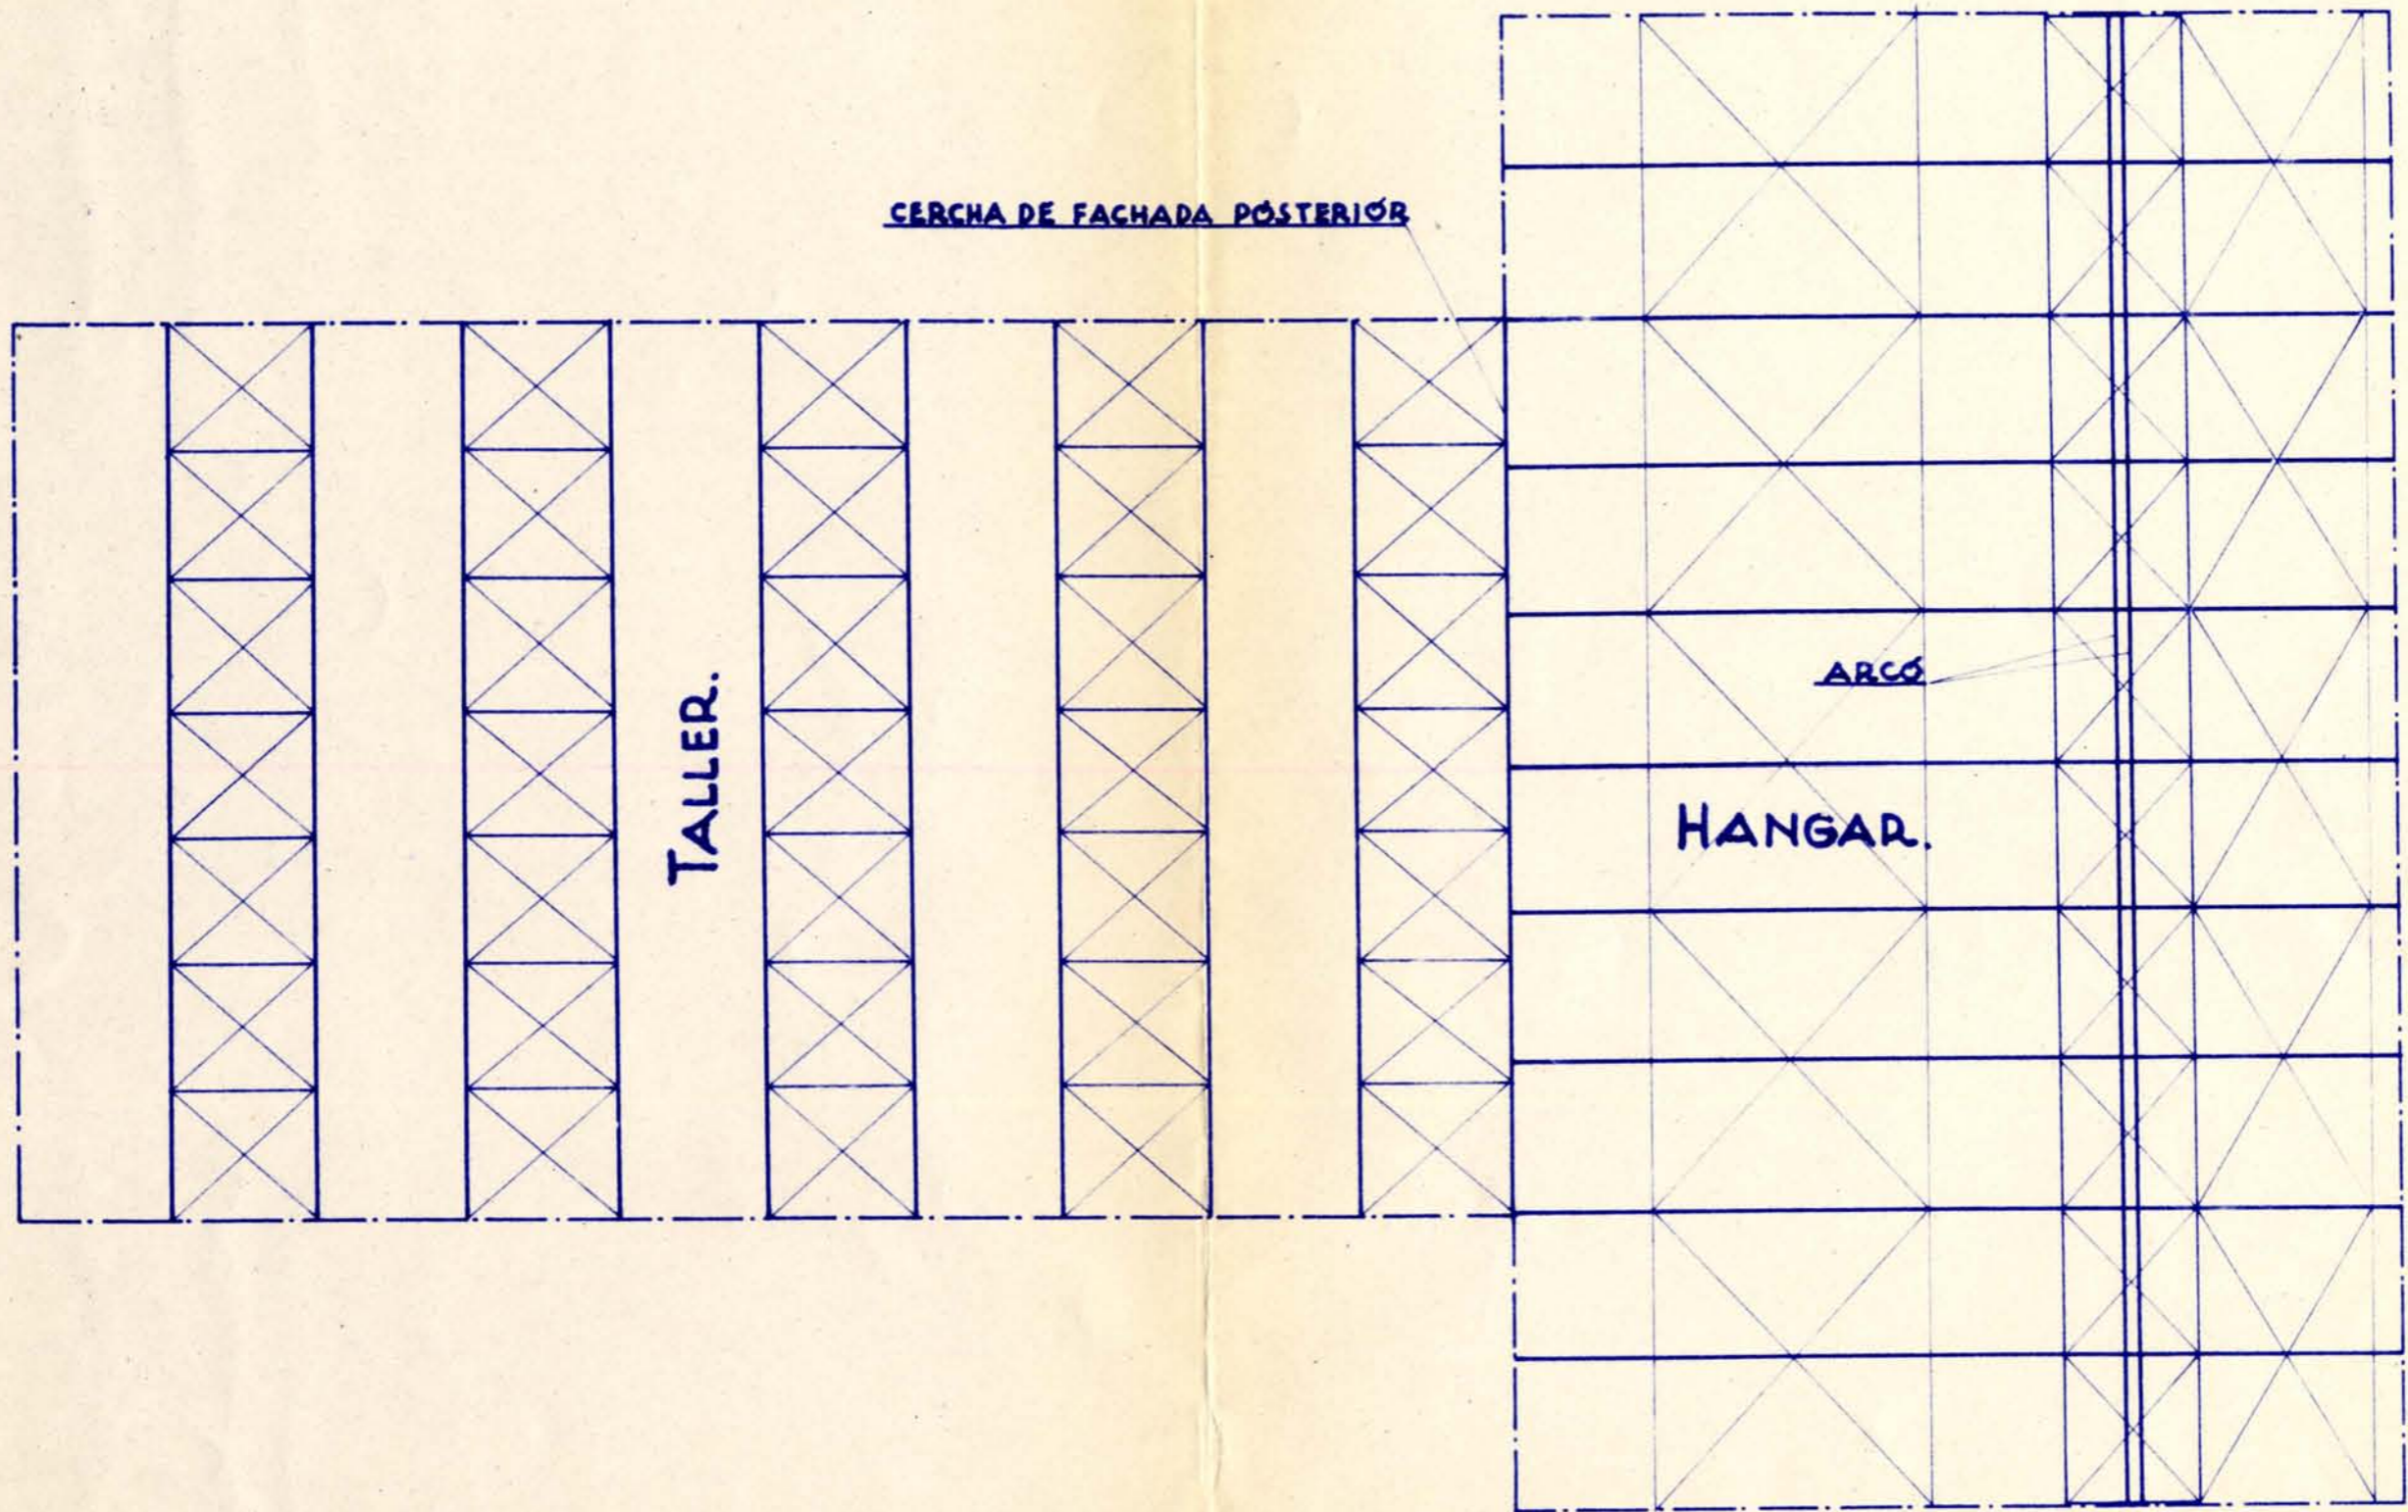

MADRID JULIO DE 1940
EL INGENIERO