

proc.

comp.

dtb. Amor

traz. Daza

ord. Torroja


3/10/40

Eduardo Torroja

Oficina Técnica nº 405.201. TANQUE SUBTERRÁNEO.

SEMIALZADO LONGITUDINAL.

ESCALA 1:100

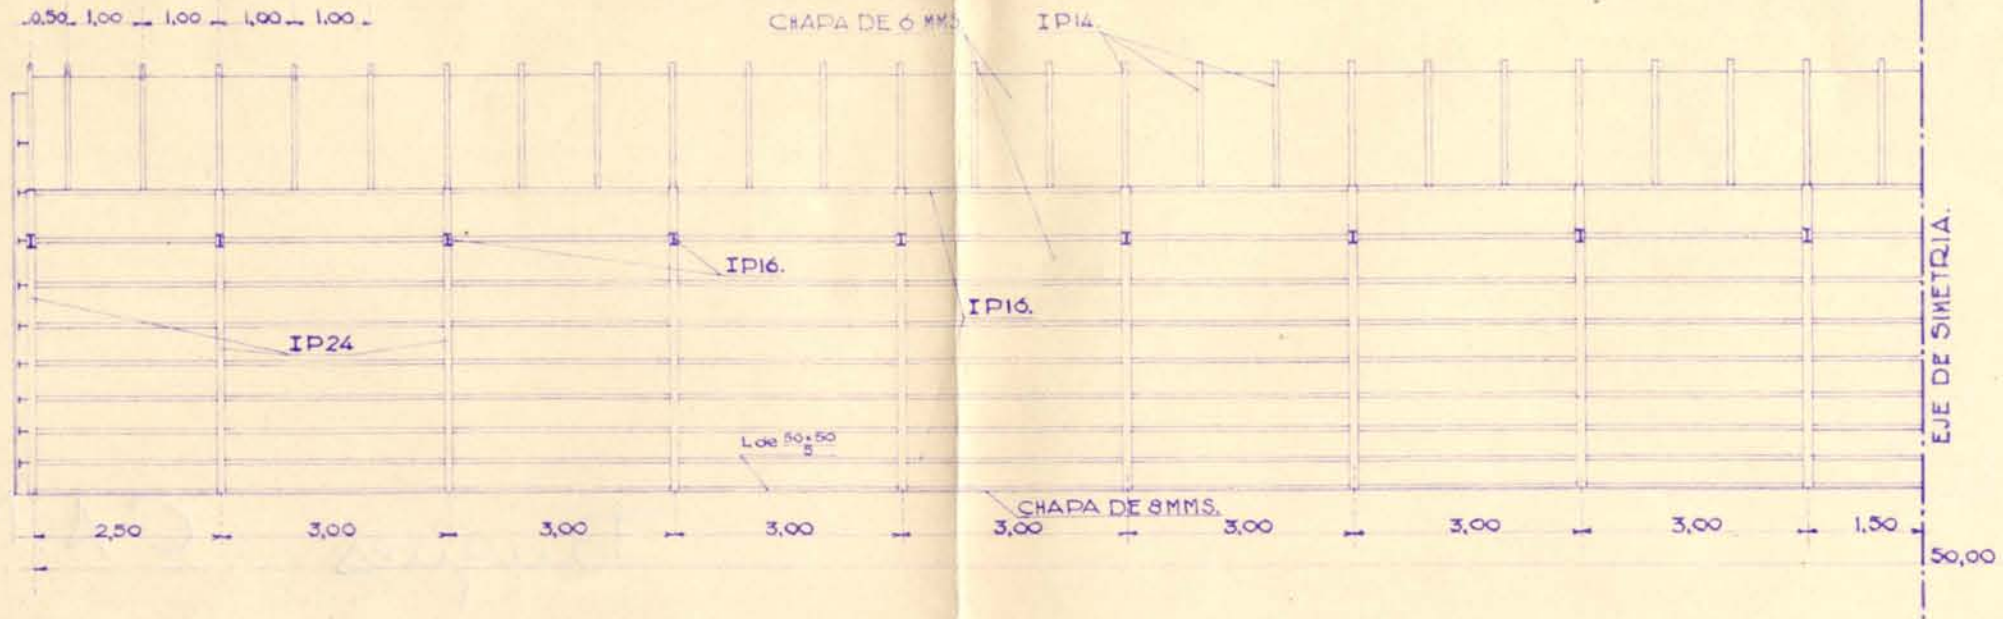

SEMI PROYECCIÓN TRANSVERSAL. ESCALA 1:50

SEMI SECCIÓN TRANSVERSAL ESCALA 1:50

