Eduardo Torroja	30/3/1940	ord. Torroja	traz. Daza	dib. Andrés	comp.	proc.
Oficina Tecnica	nº 405.202	**TANQUE SUBTERRÁNEO**				

SEMIALZADO LONGITUDINAL
ESCALA 1:100

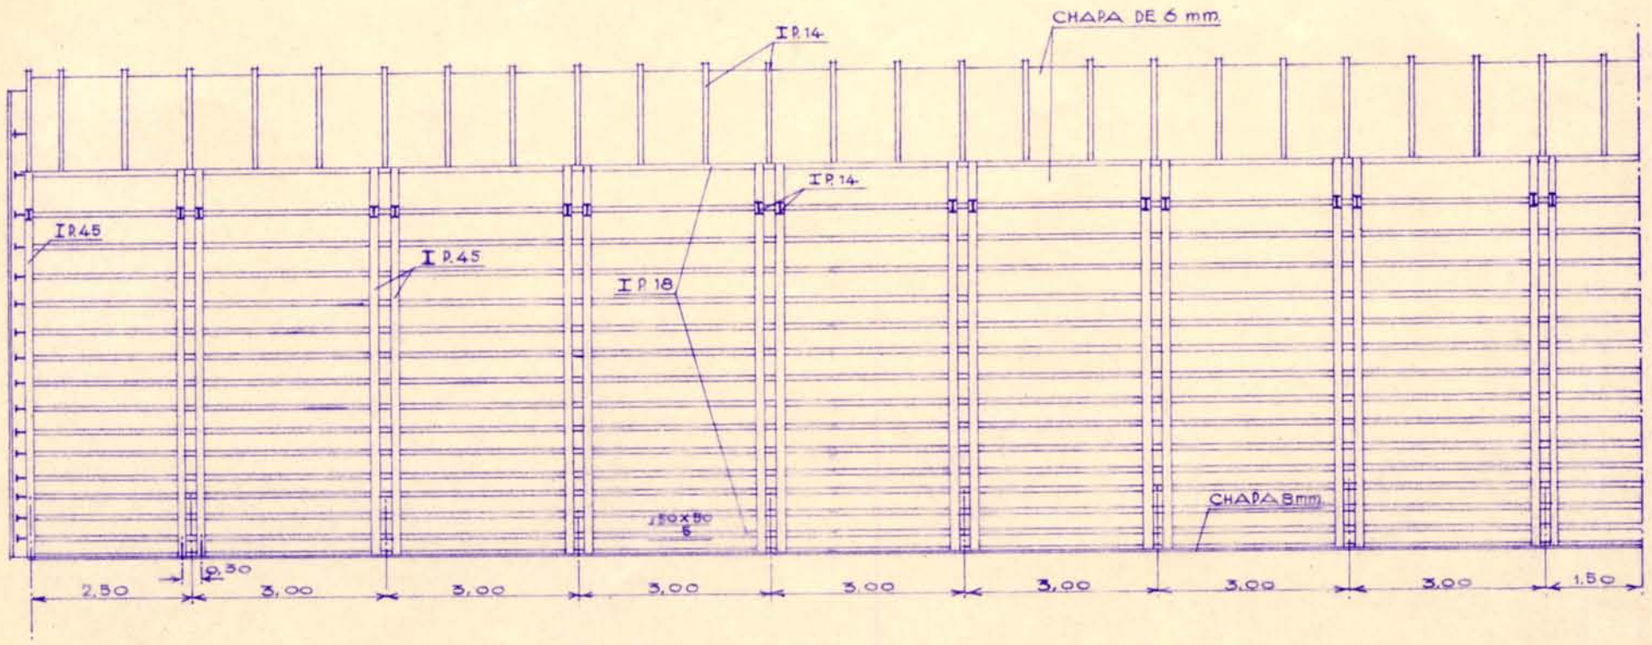

SEMIALZADO TRANSVERSAL
ESCALA 1:50
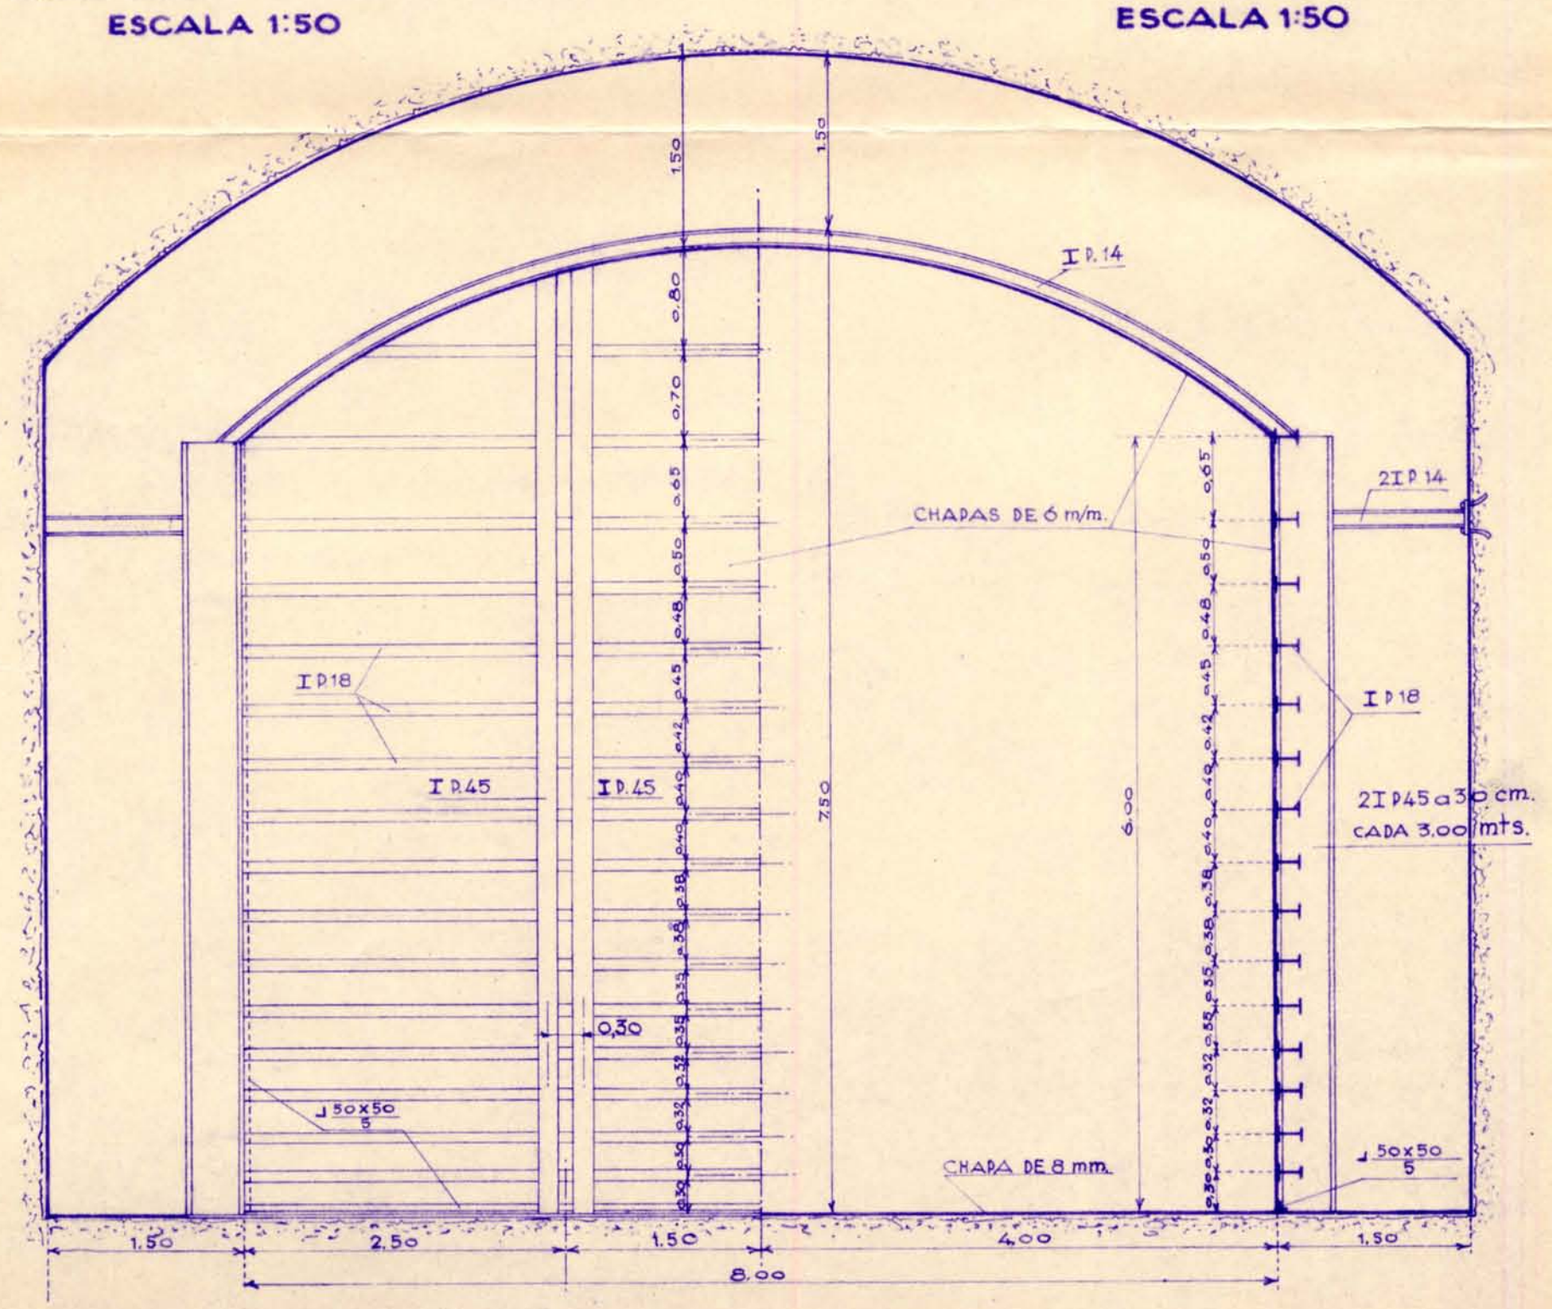
SEMISECCIÓN TANSVERSAL
ESCALA 1:50