


Oficina Técnica nº 460.226,2 **NAVE Q - PÓRTICOS 19 Y 20**

Este plano anula al nº 460.226,1

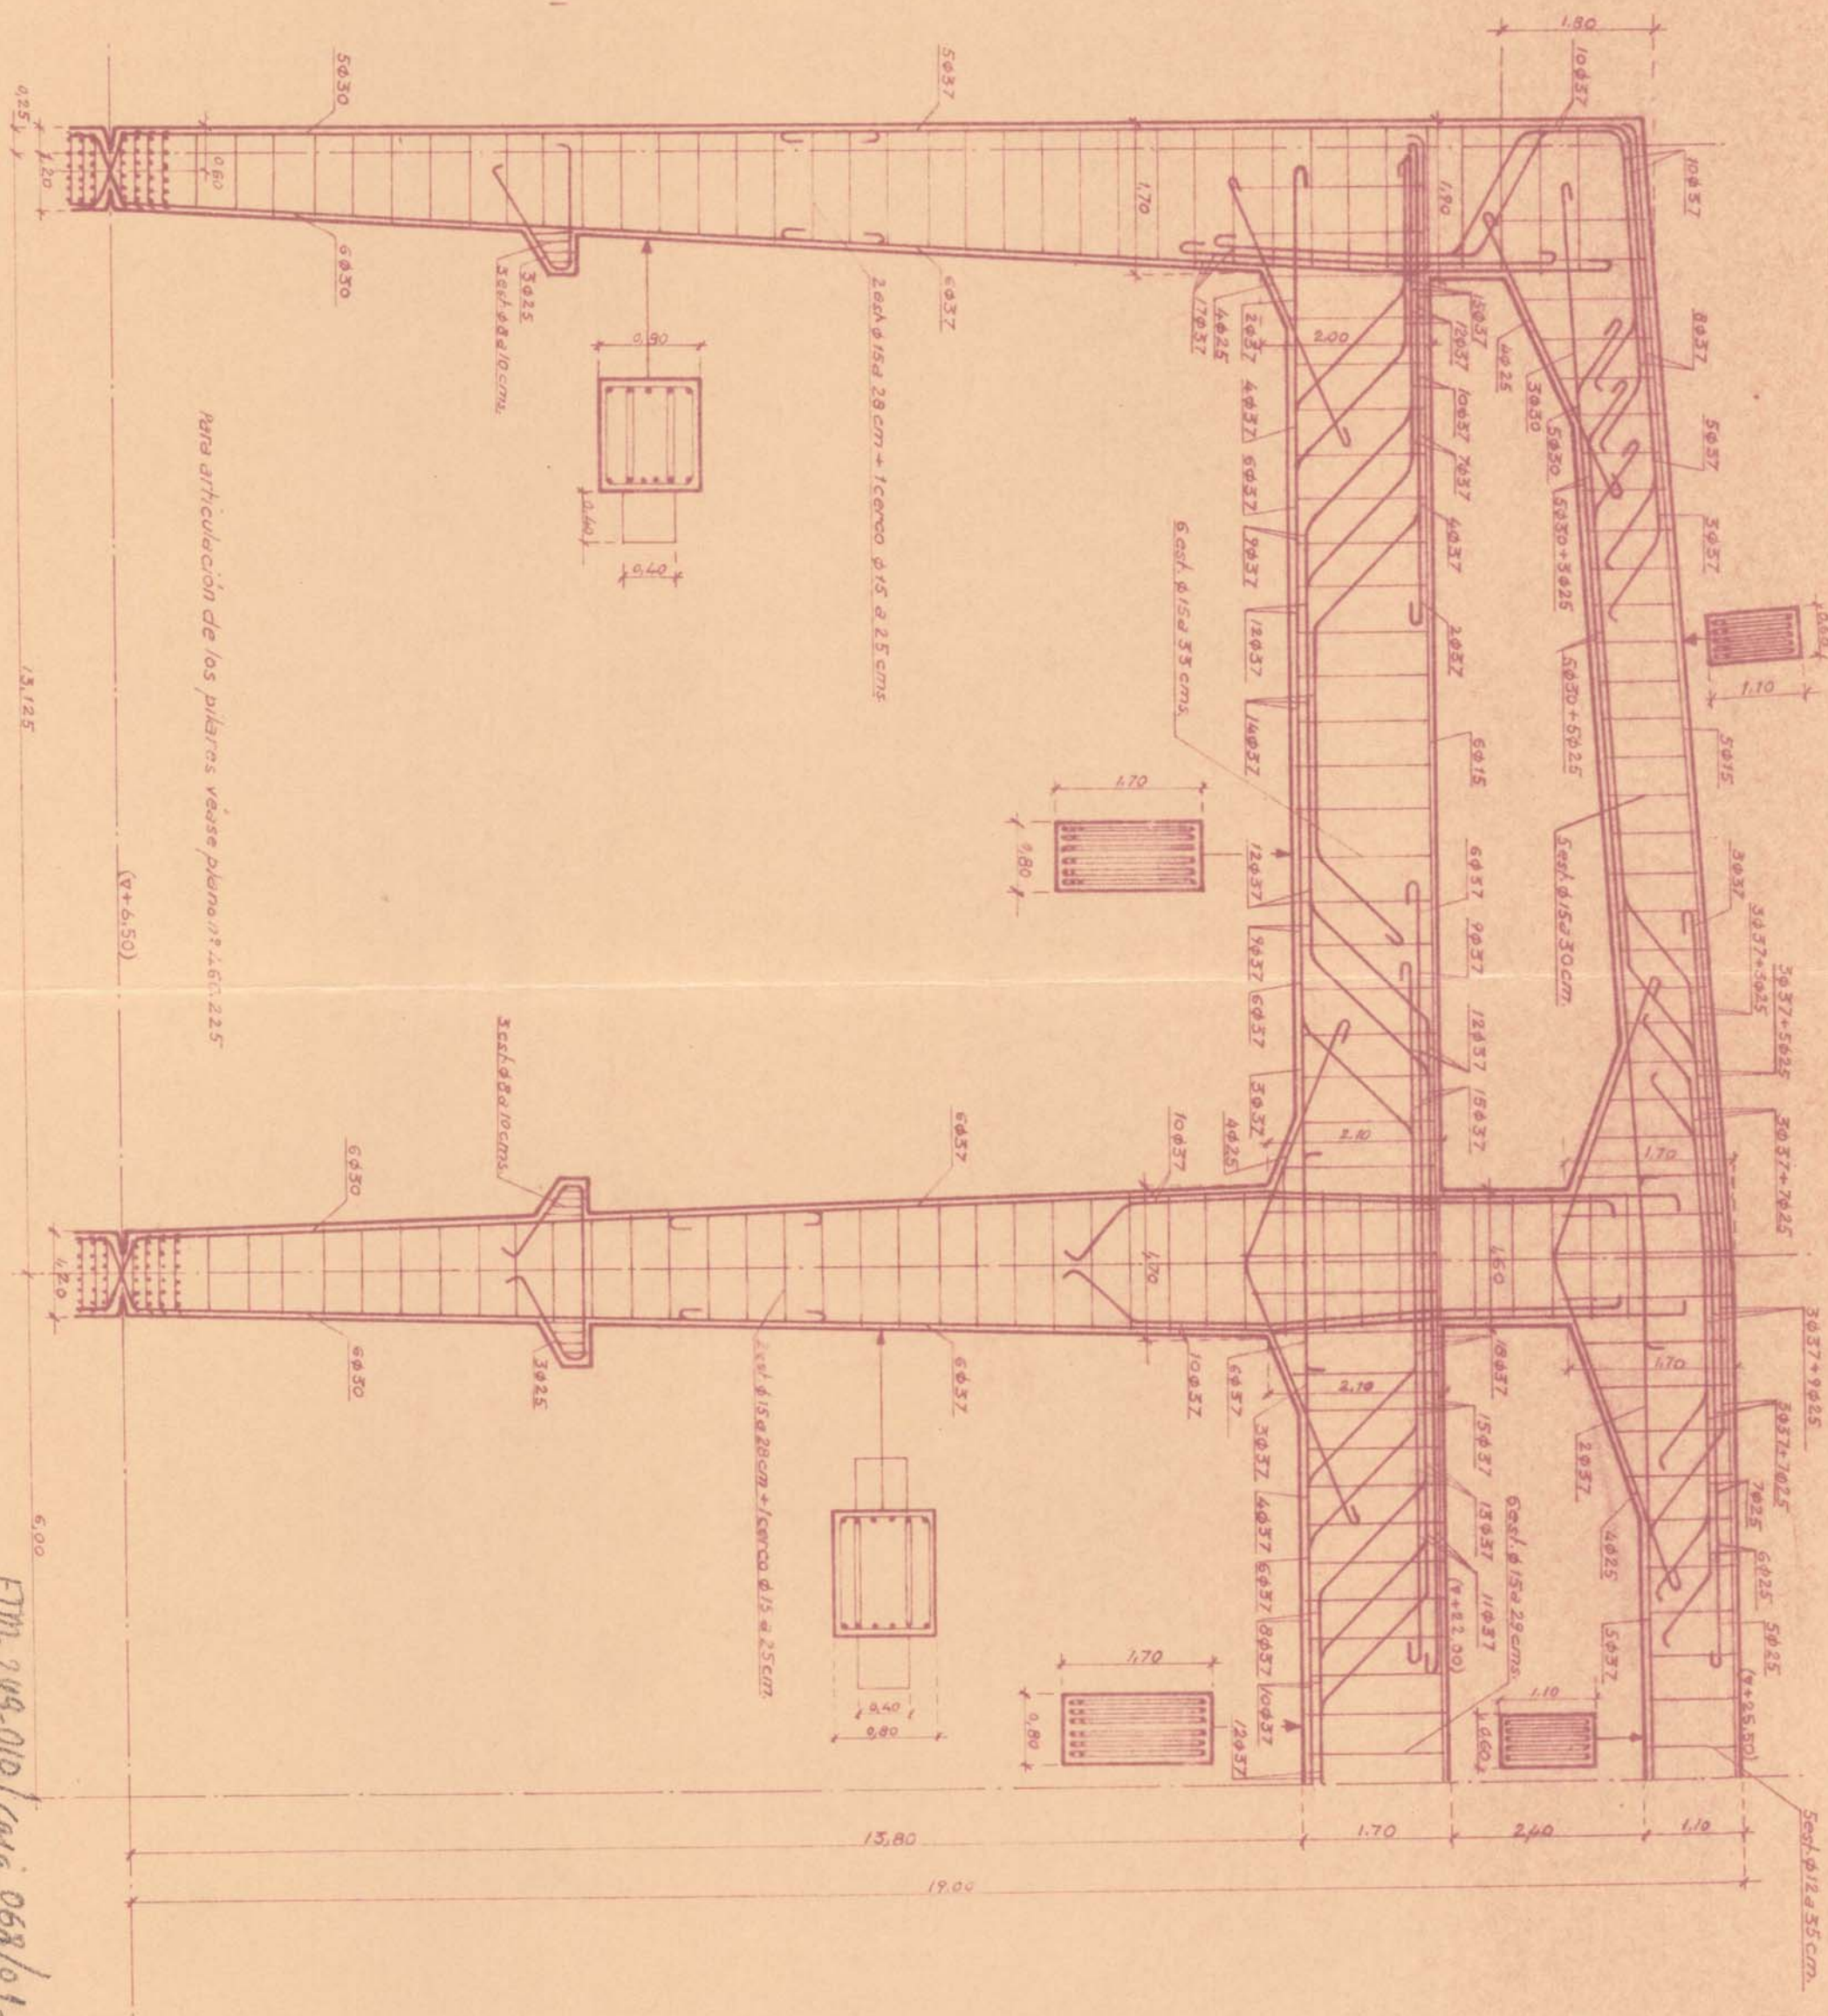

Para articulación de los pilares véase plano nº 460.225

ETM. 249-010 / Caja 068/01-26