


EDUARDO TORROJA - OFICINA TÉCNICA

PUENTE DE LA BARCA SOBRE EL RIO LEREZ EN LA
CARRETERA DE PONTEVEDRA AL GROVE.


DETALLE DEL TABLERO Y BARANDILLA.

DETALLE DEL TABLERO Y BARANDILLA


SECCIÓN TRANSVERSAL DEL TABLERO, ENTRE MONTANTES
ESCALA 1:25

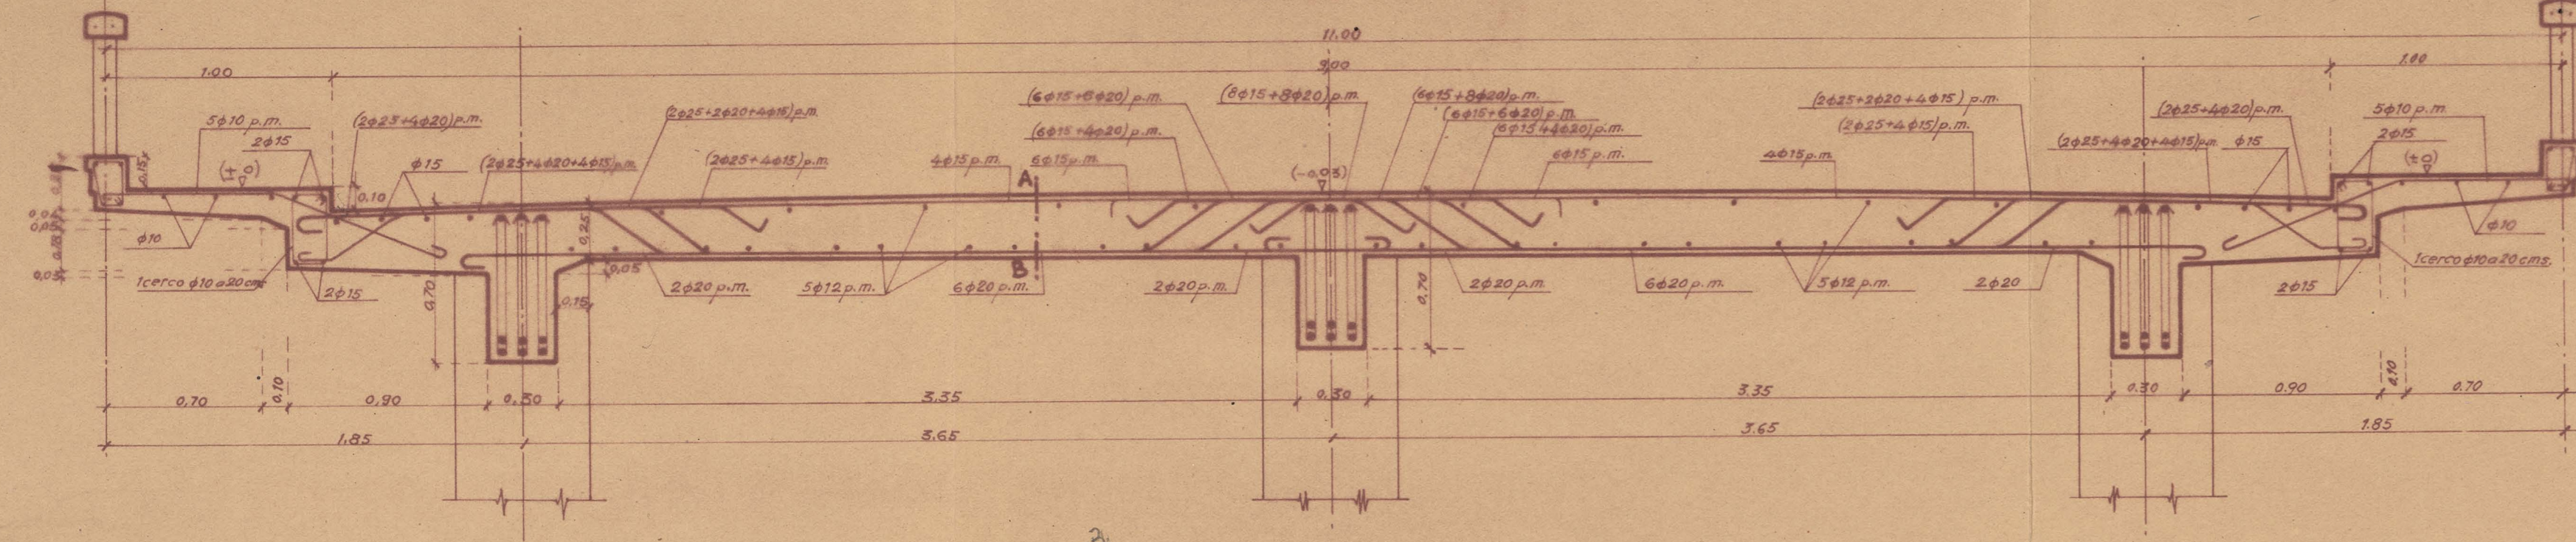


SECCIÓN TRANSVERSAL DEL TABLERO, POR ARCOS
ESCALA 1:25

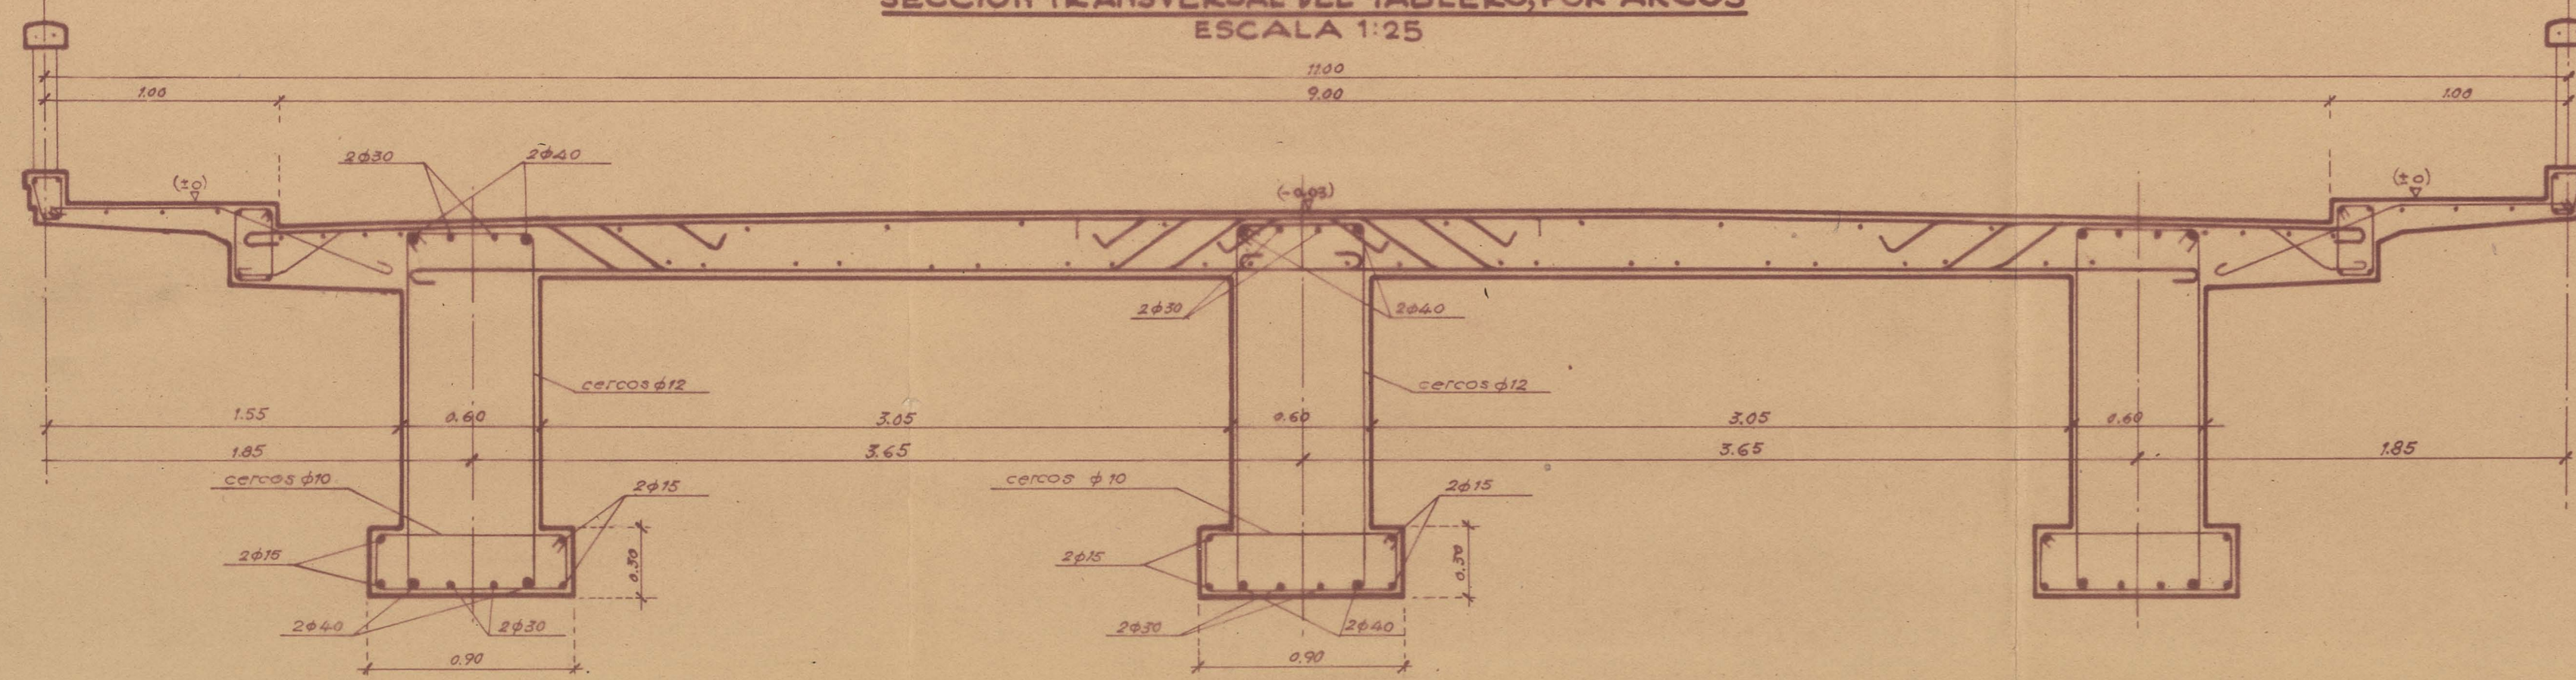

SECCIÓN LONGITUDINAL DEL TABLERO POR A-B
ESCALA 1:50

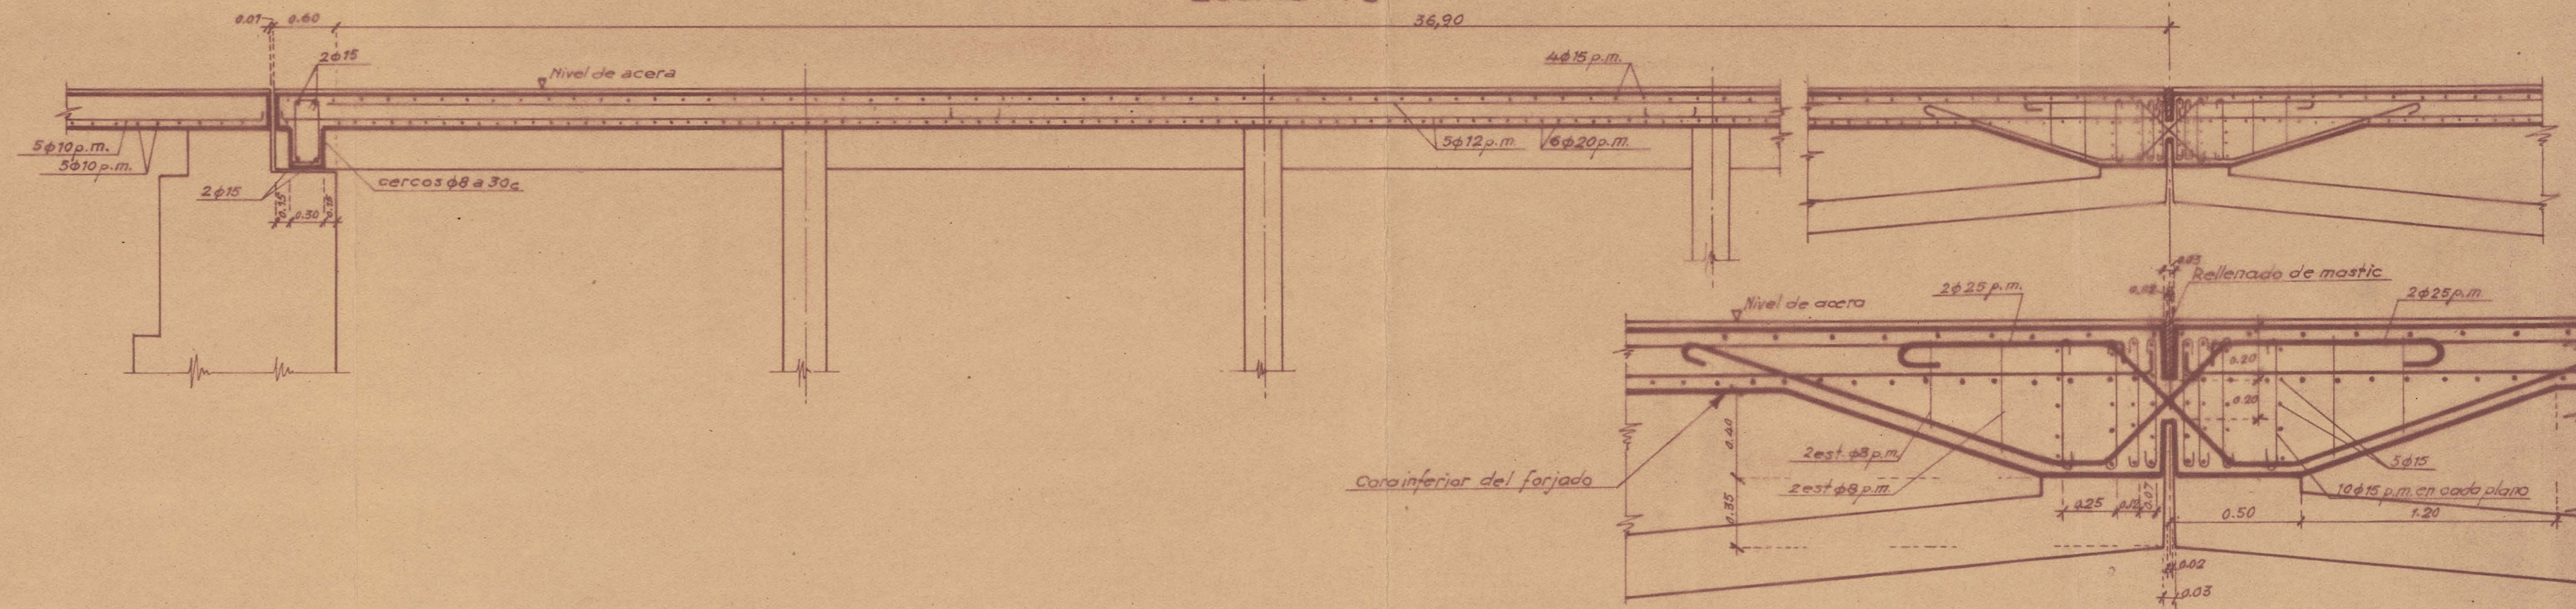

DETALLE DEL ANDEN
ESCALA 1:10

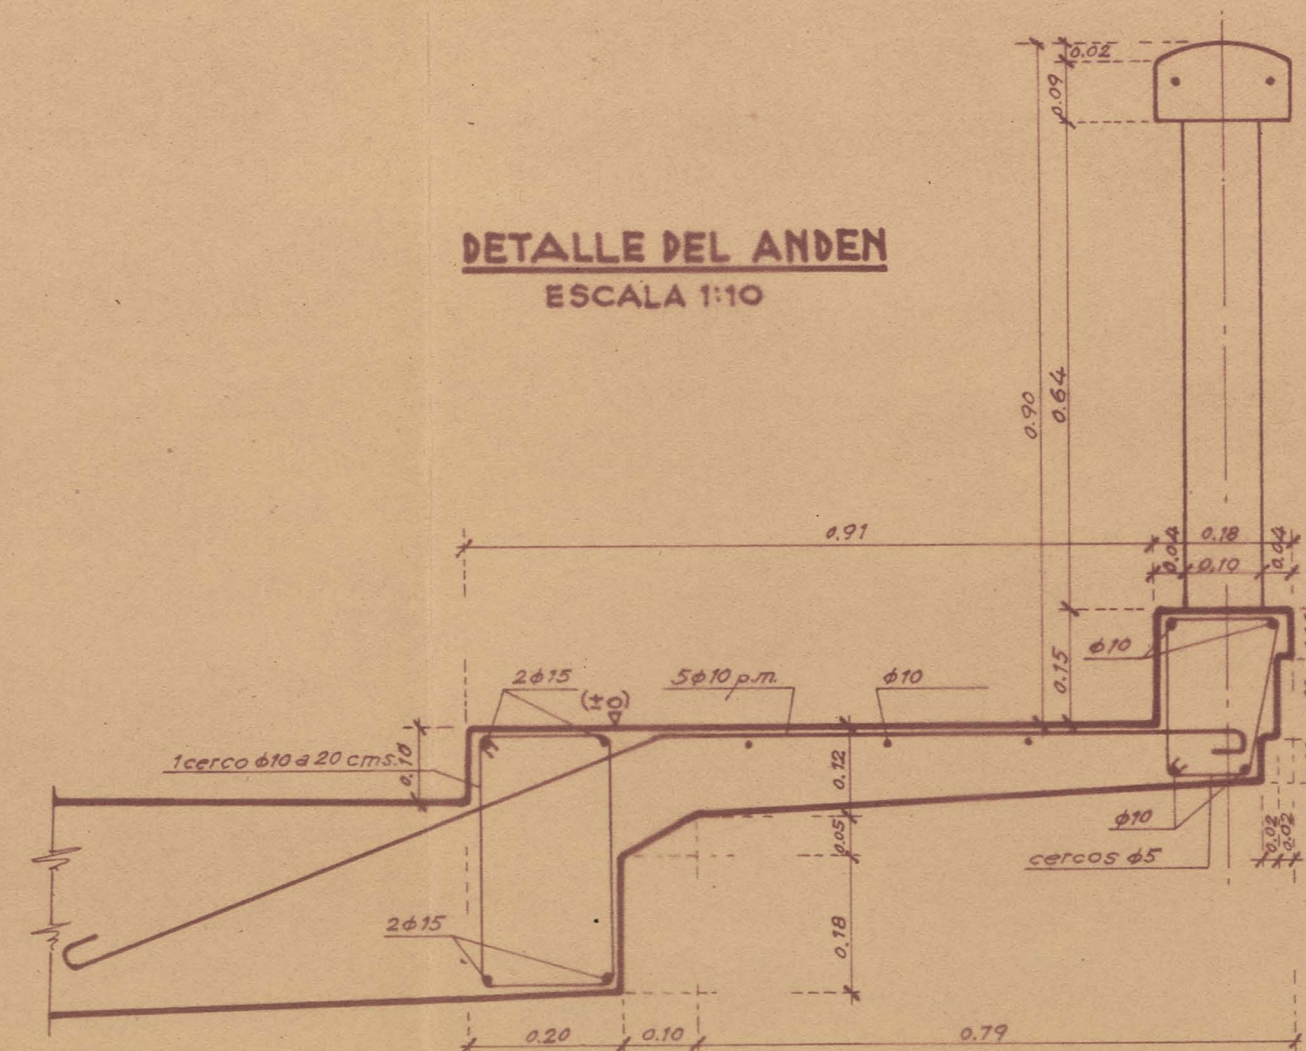

DETALLE DE LA BARANDILLA
ESCALA 1:10

