

EDUARDO TORROJA - OFICINA TÉCNICA


PUENTE DE LA BARCA SOBRE EL RIO LEREZ EN LA
CARRETERA DE PONTEVEDRA AL GROVE.

ESTRIBOS


FECHA Julio de 1943

N.º 514.205


LADO IZQUIERDO

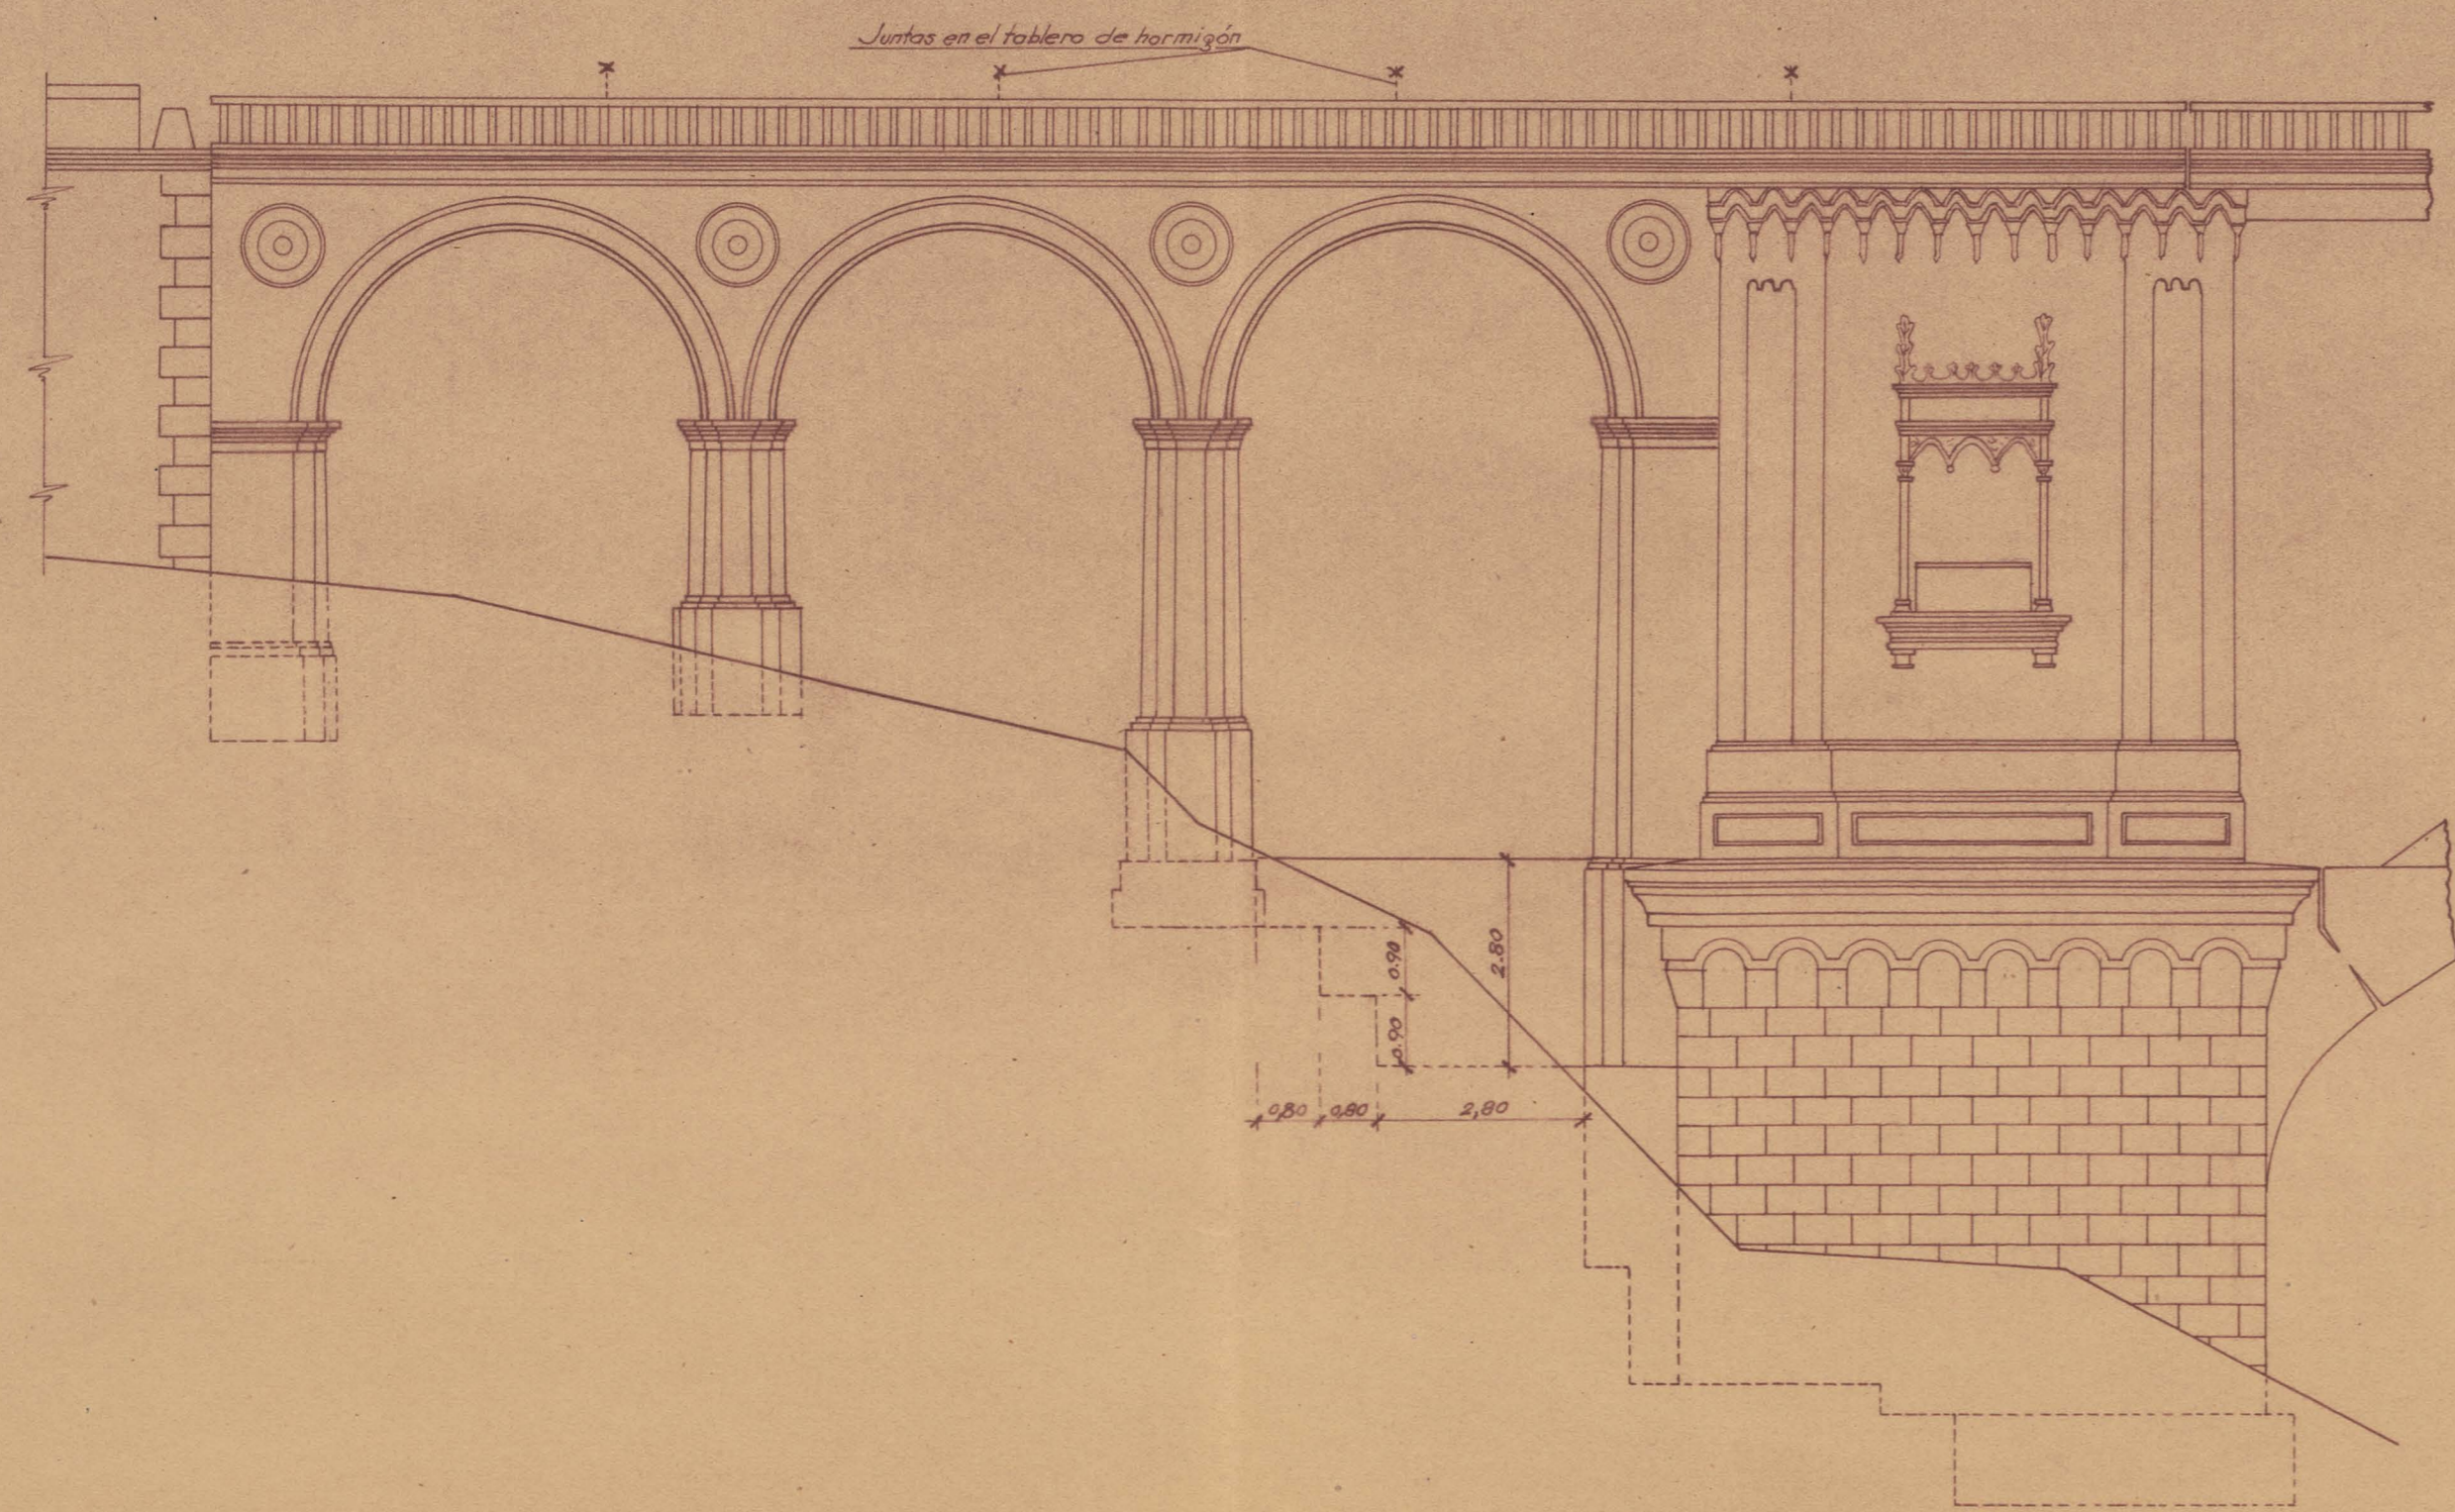

LADO DERECHO

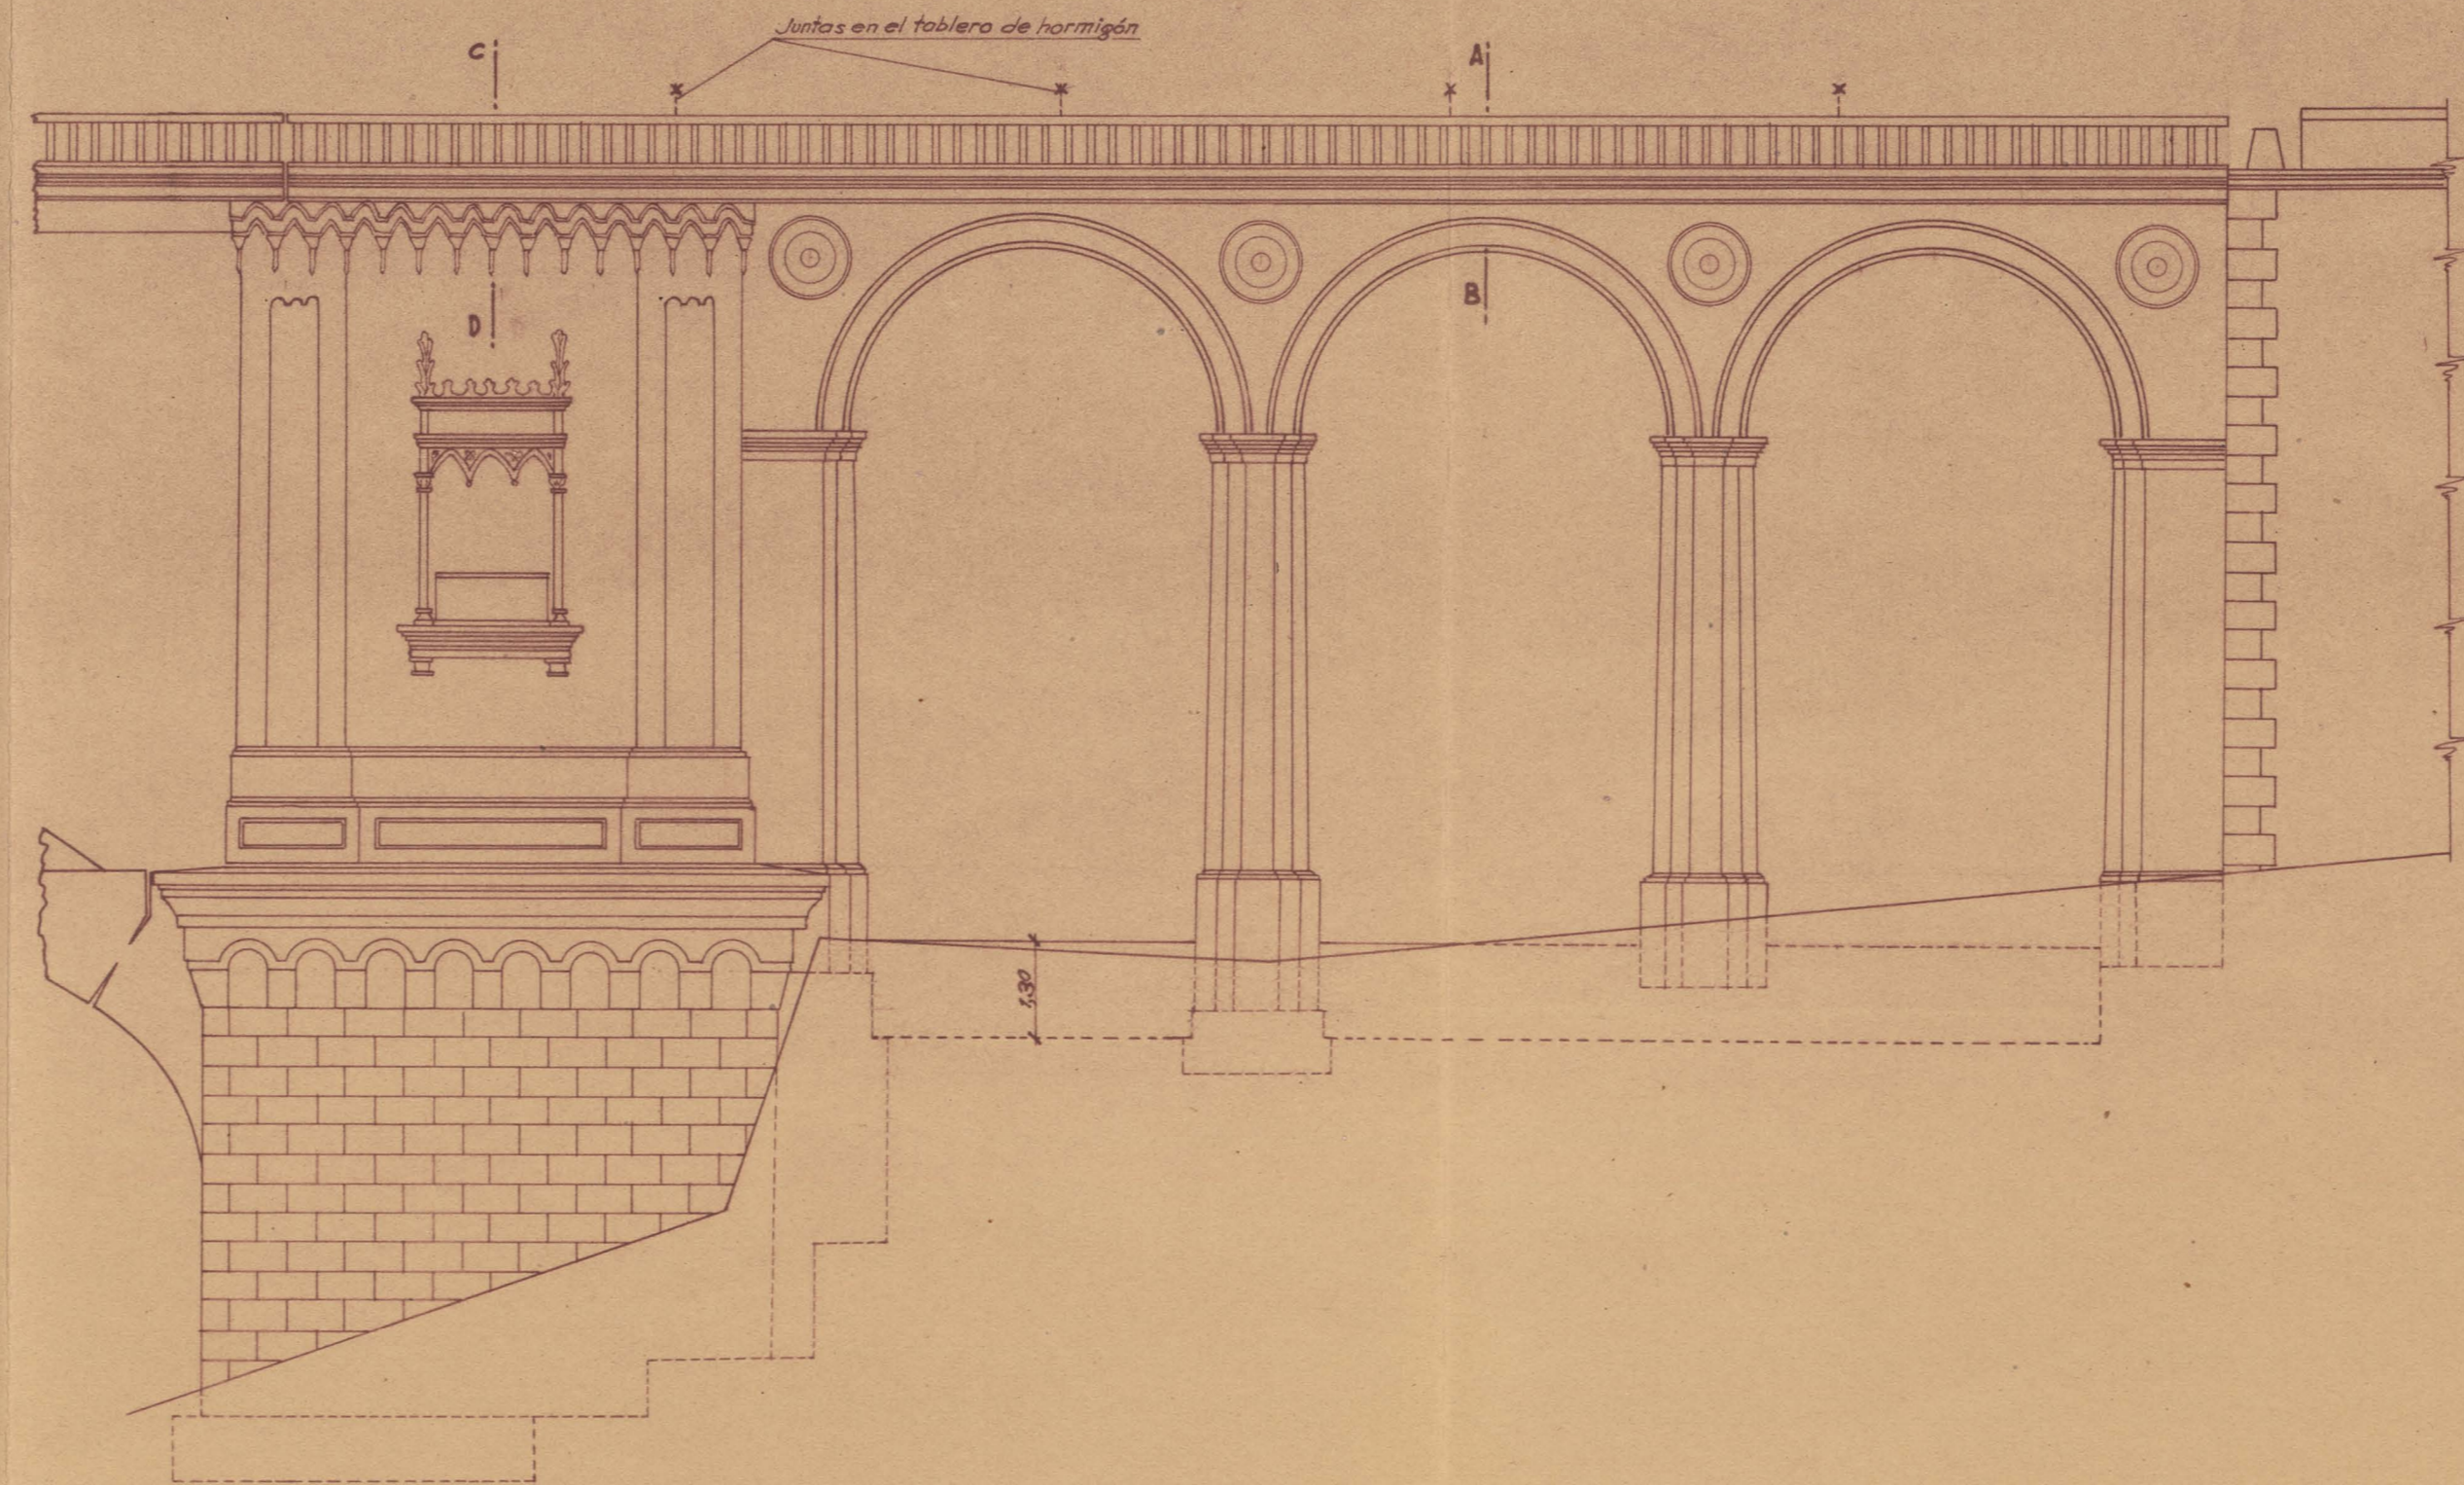

SEMISECCIÓN TRANSVERSAL DEL FORJADO
DEL ESTRIBO, POR CLAVE DE ARCO (A-B)
ESCALA 1:25

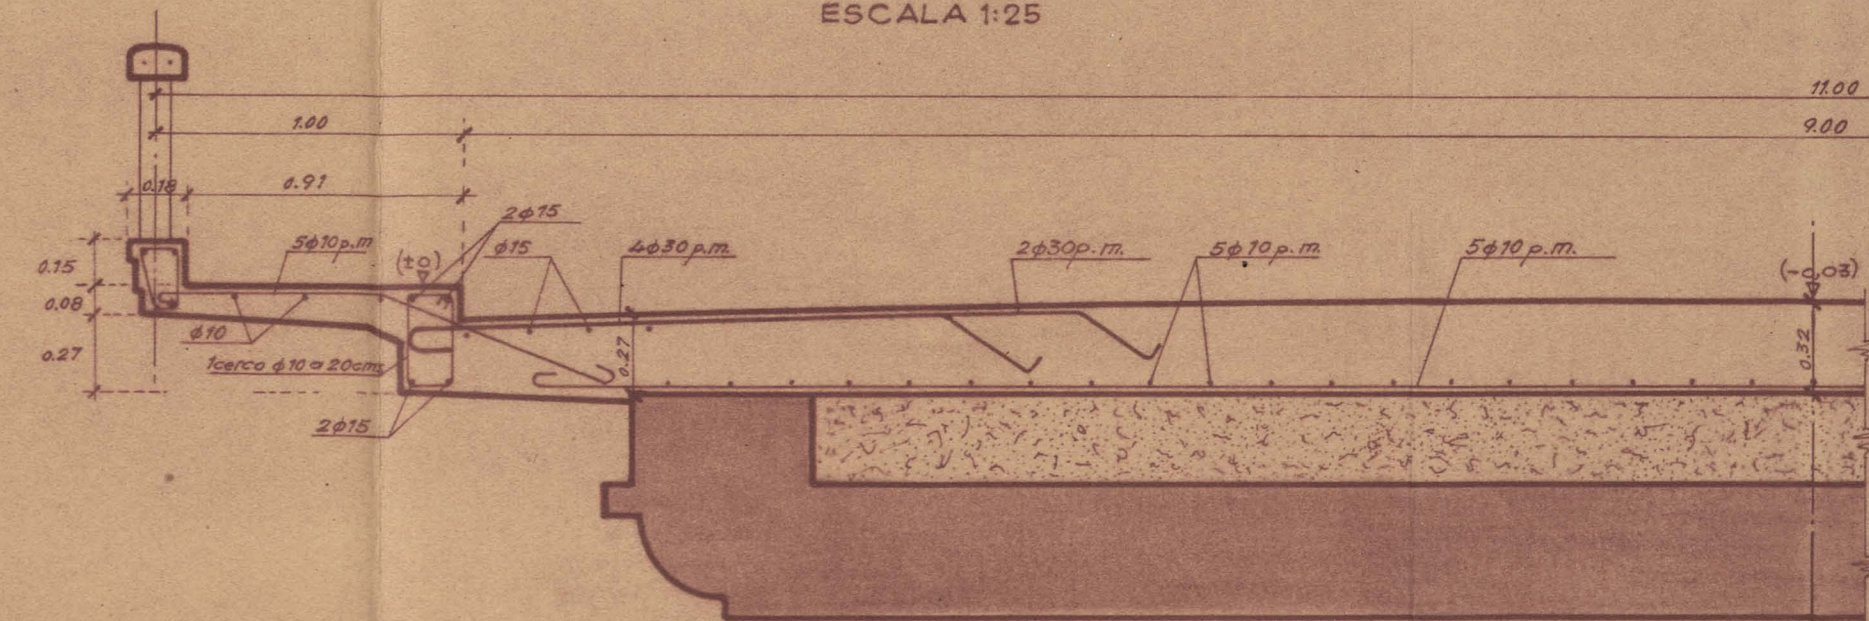

SEMISECCIÓN TRANSVERSAL DEL FORJADO
DEL ESTRIBO, POR PILA PRINCIPAL (C-D)
ESCALA 1:25

