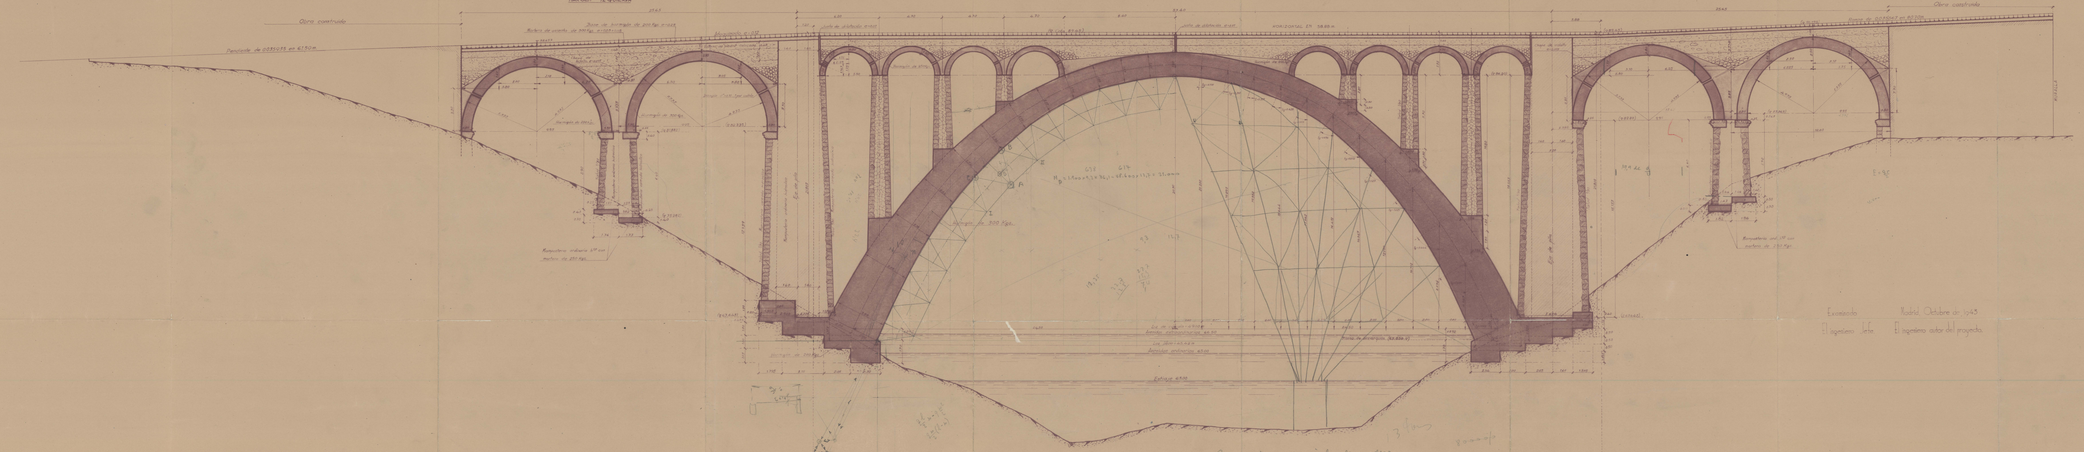
MARGEN IZQUIERDA
MARGEN DERECHA
Obra construida
Obra construida
Pendiente de RASANTE en 6,750 m
Rasante en 300 m
Rasante en 300 m
Rasante en 300