

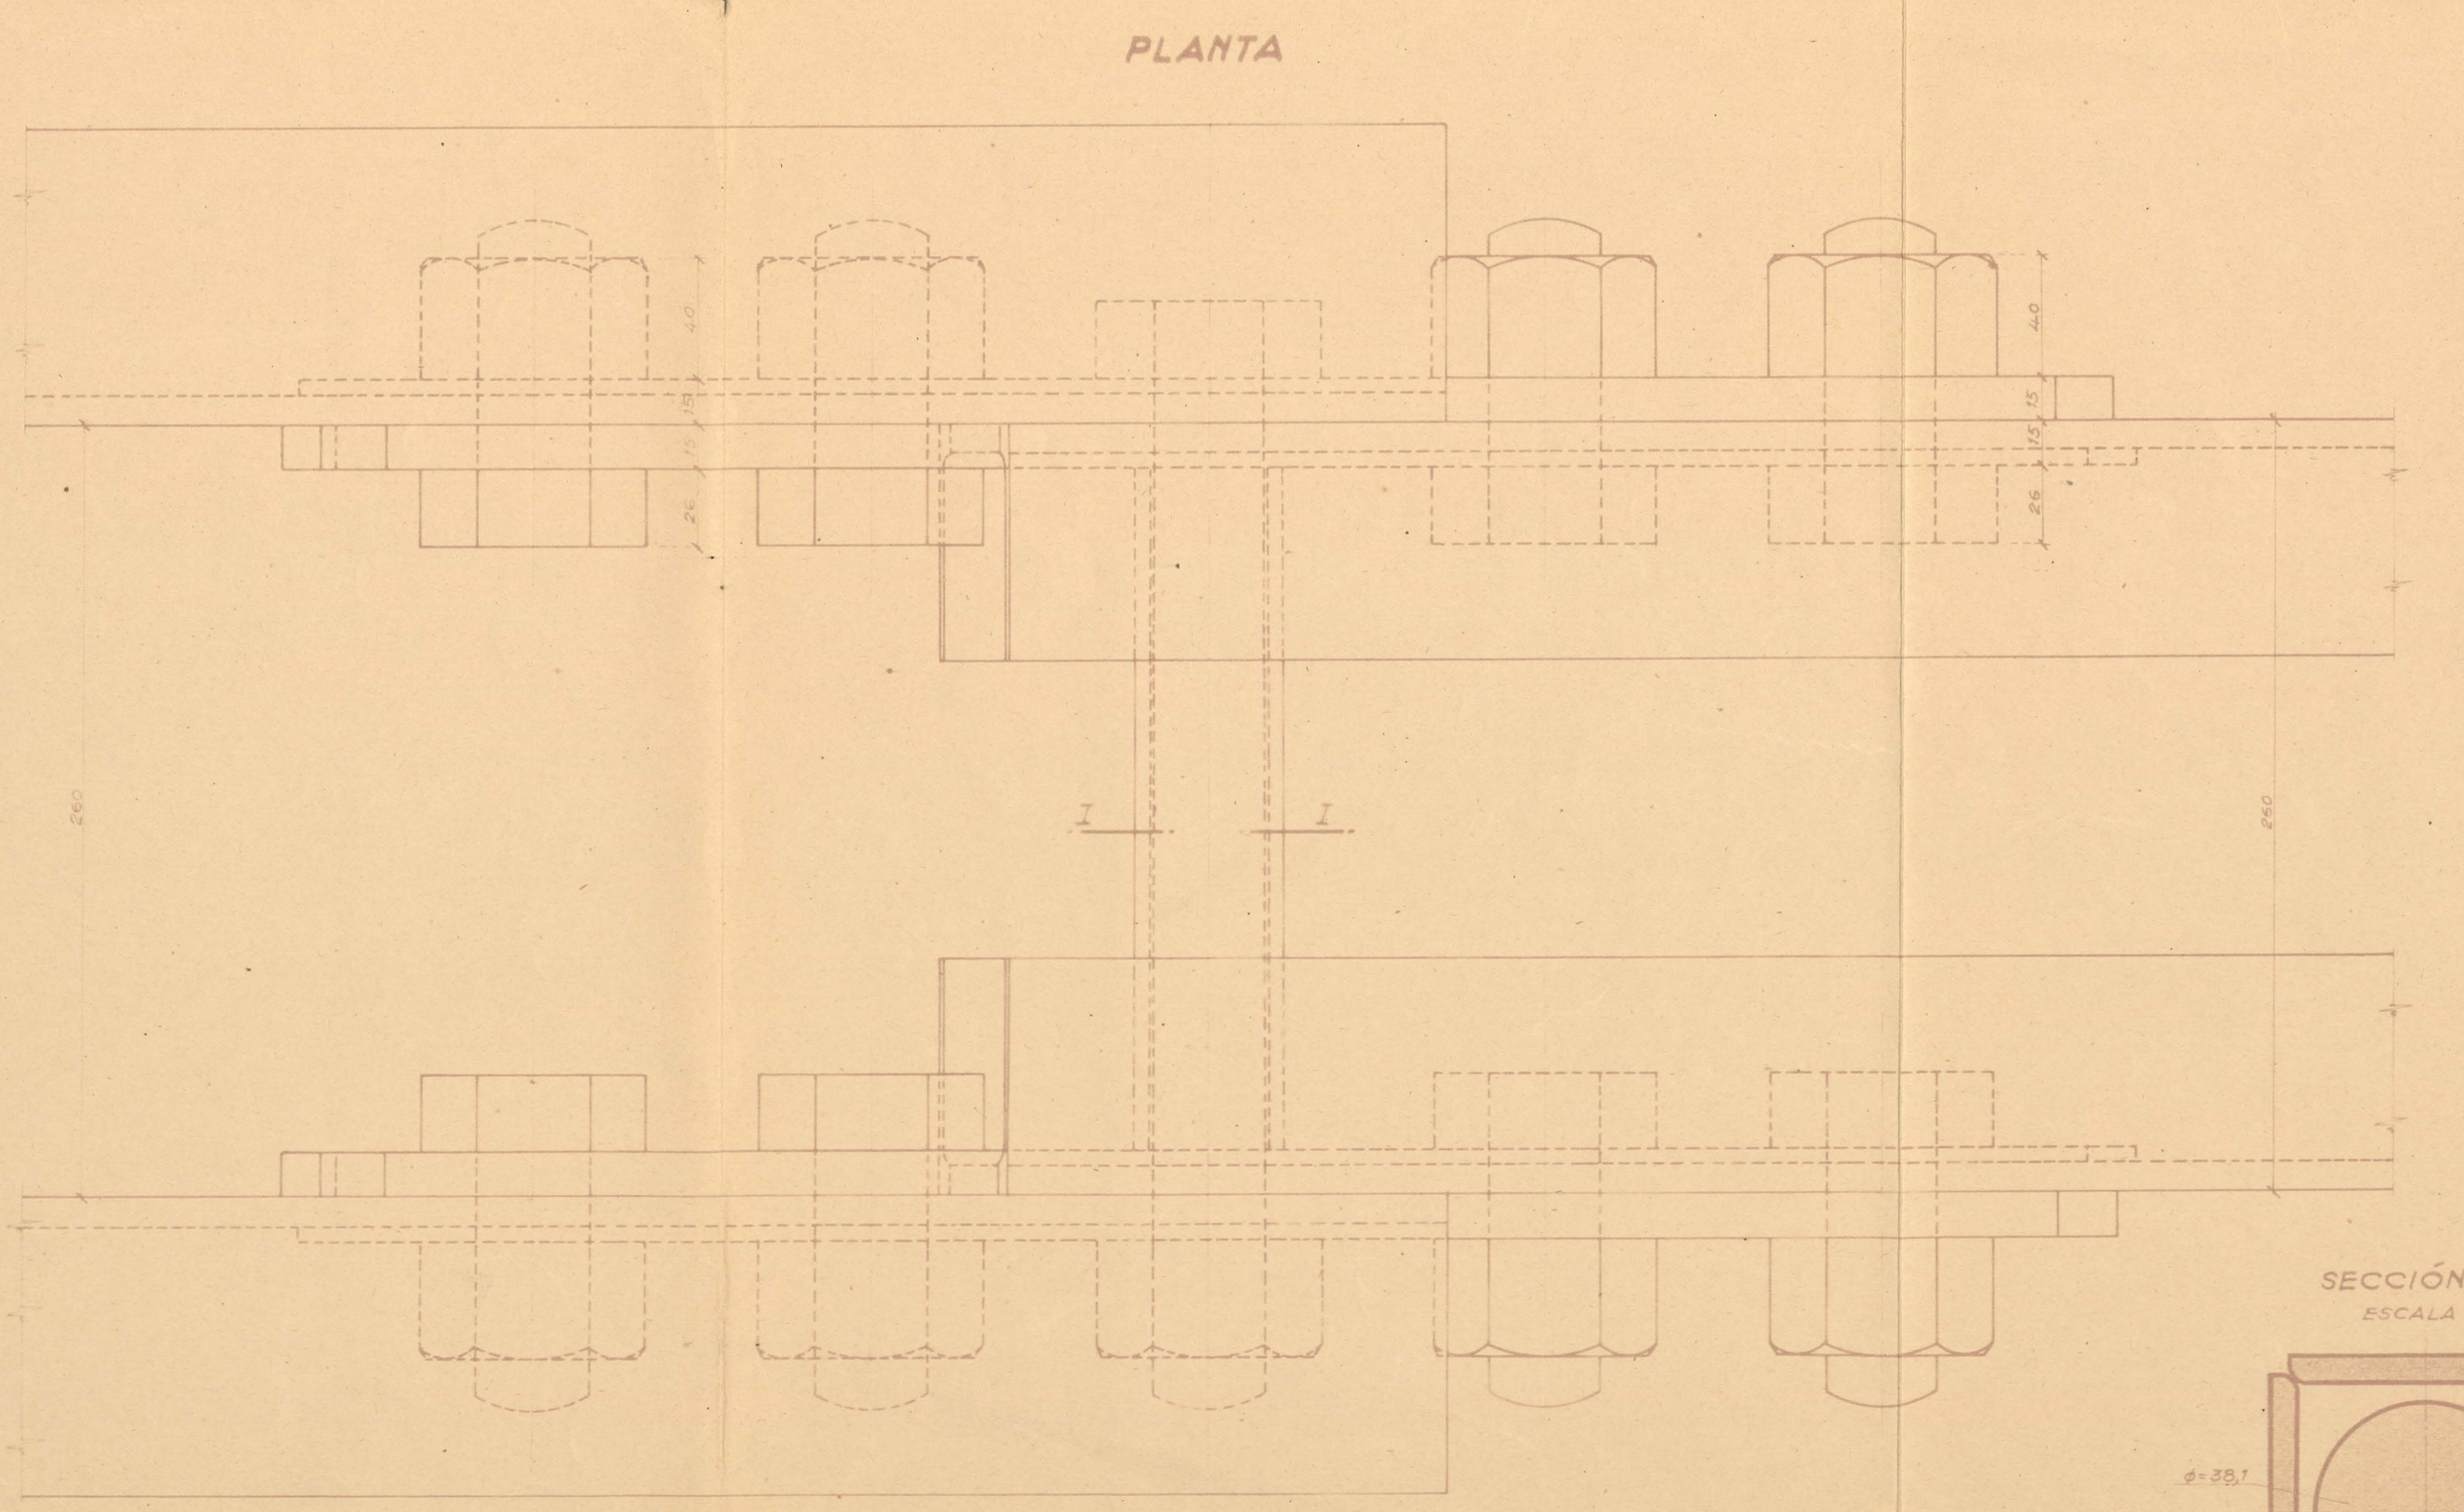



**DETALLE DEL NUDO 3**  
 ESCALA 1:2  
 ROSCA WHITWORTH  
 COTAS EN MILIMETROS.

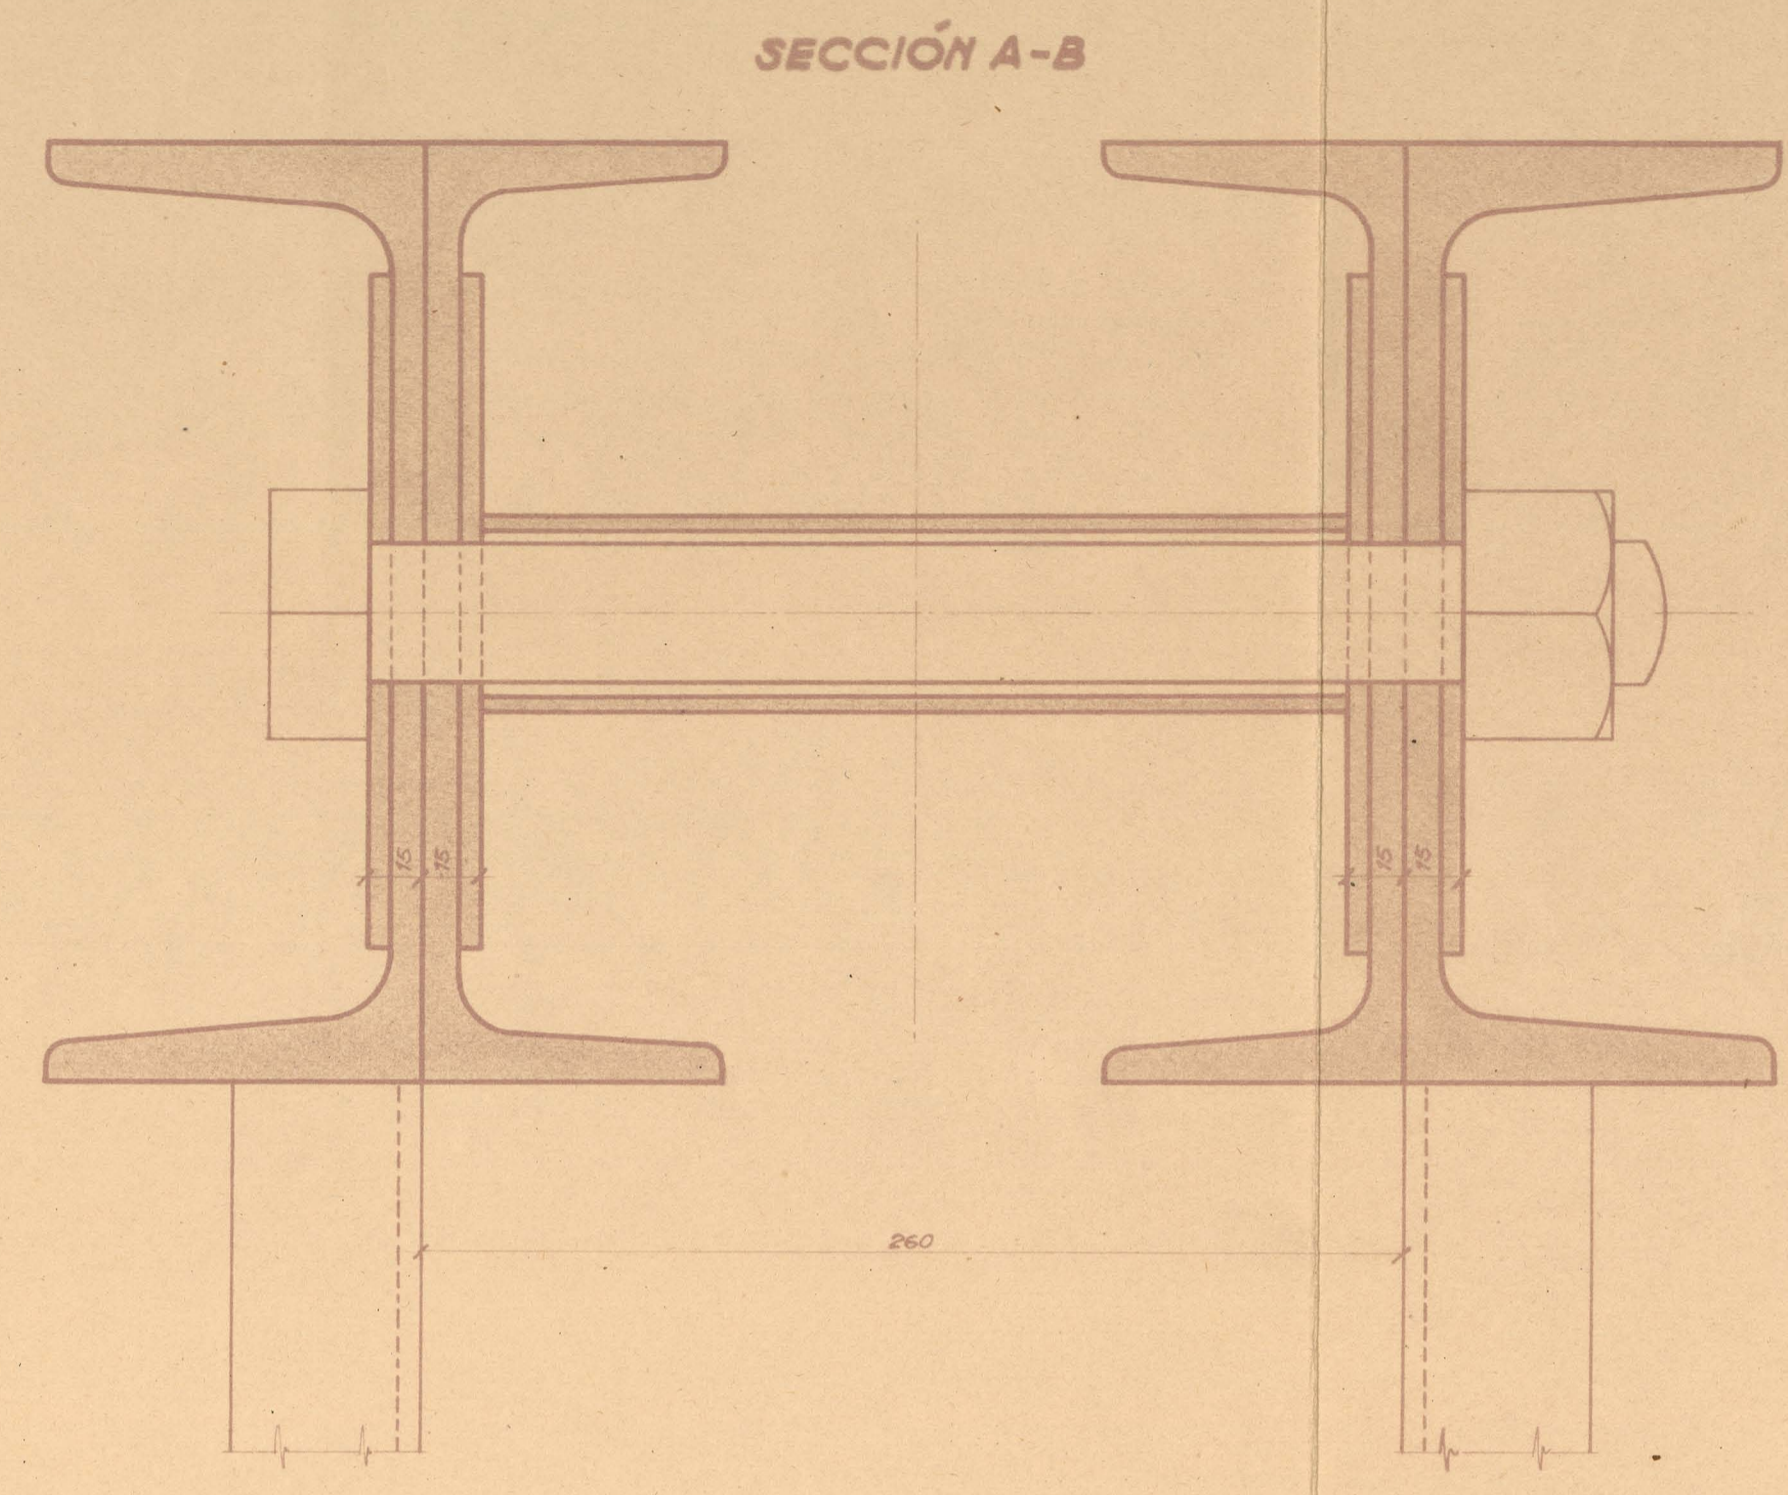

**DETALLE DE UNA PIEZA A**

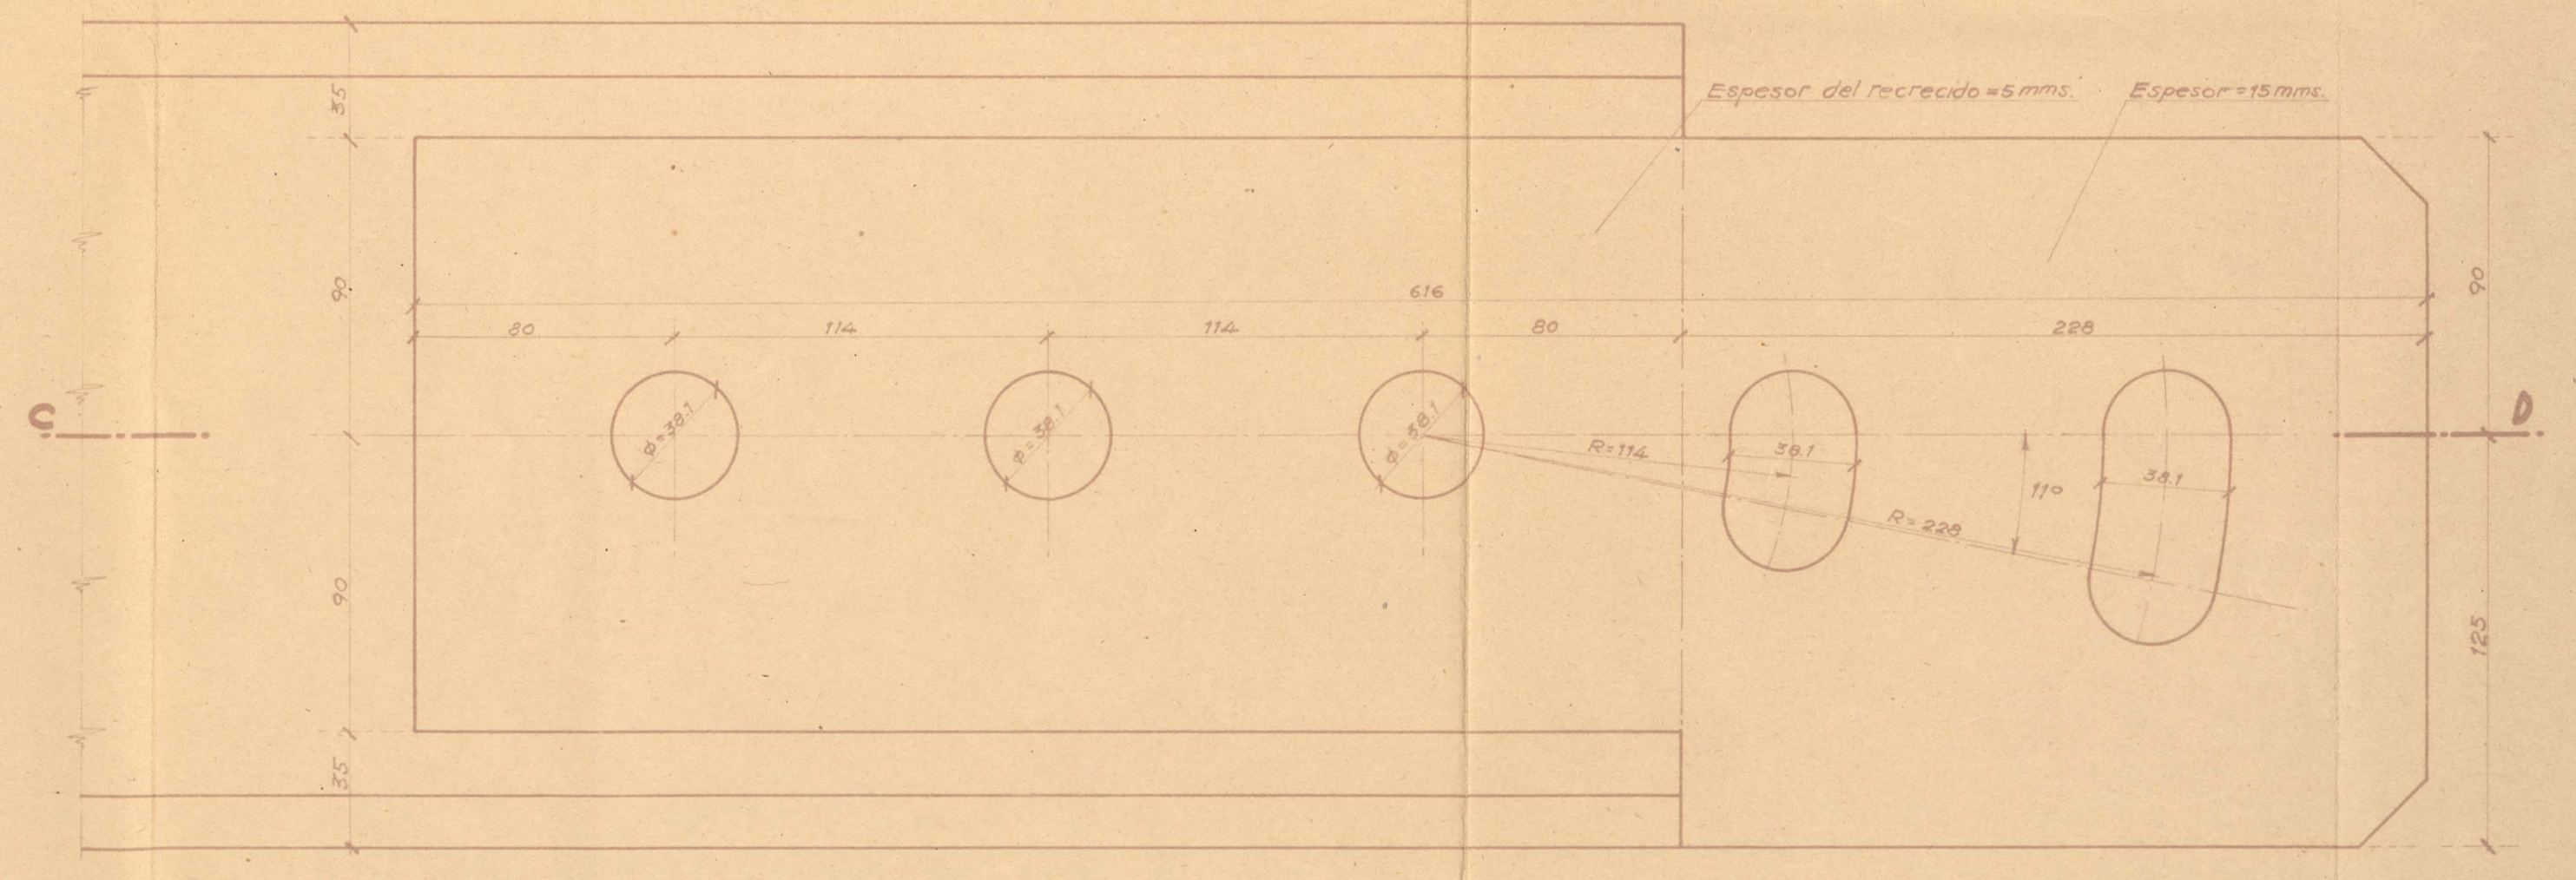

**SECCIÓN I-I**  
 ESCALA 1:1

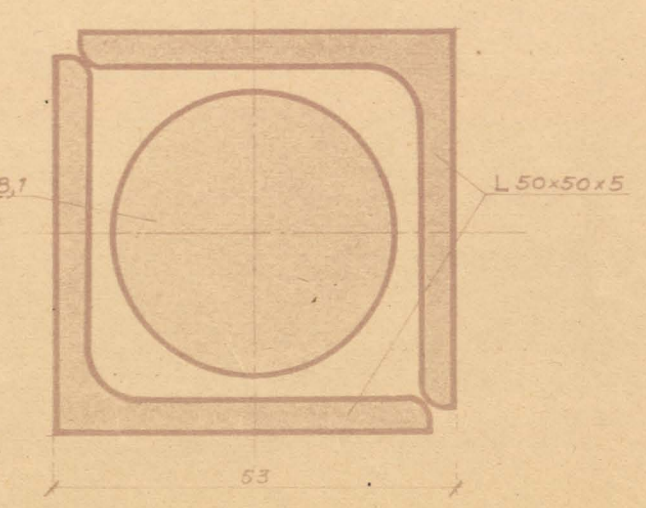

**SECCIÓN C-D**

