




DETALLE DEL NUDO 7
ESCALA 1:2

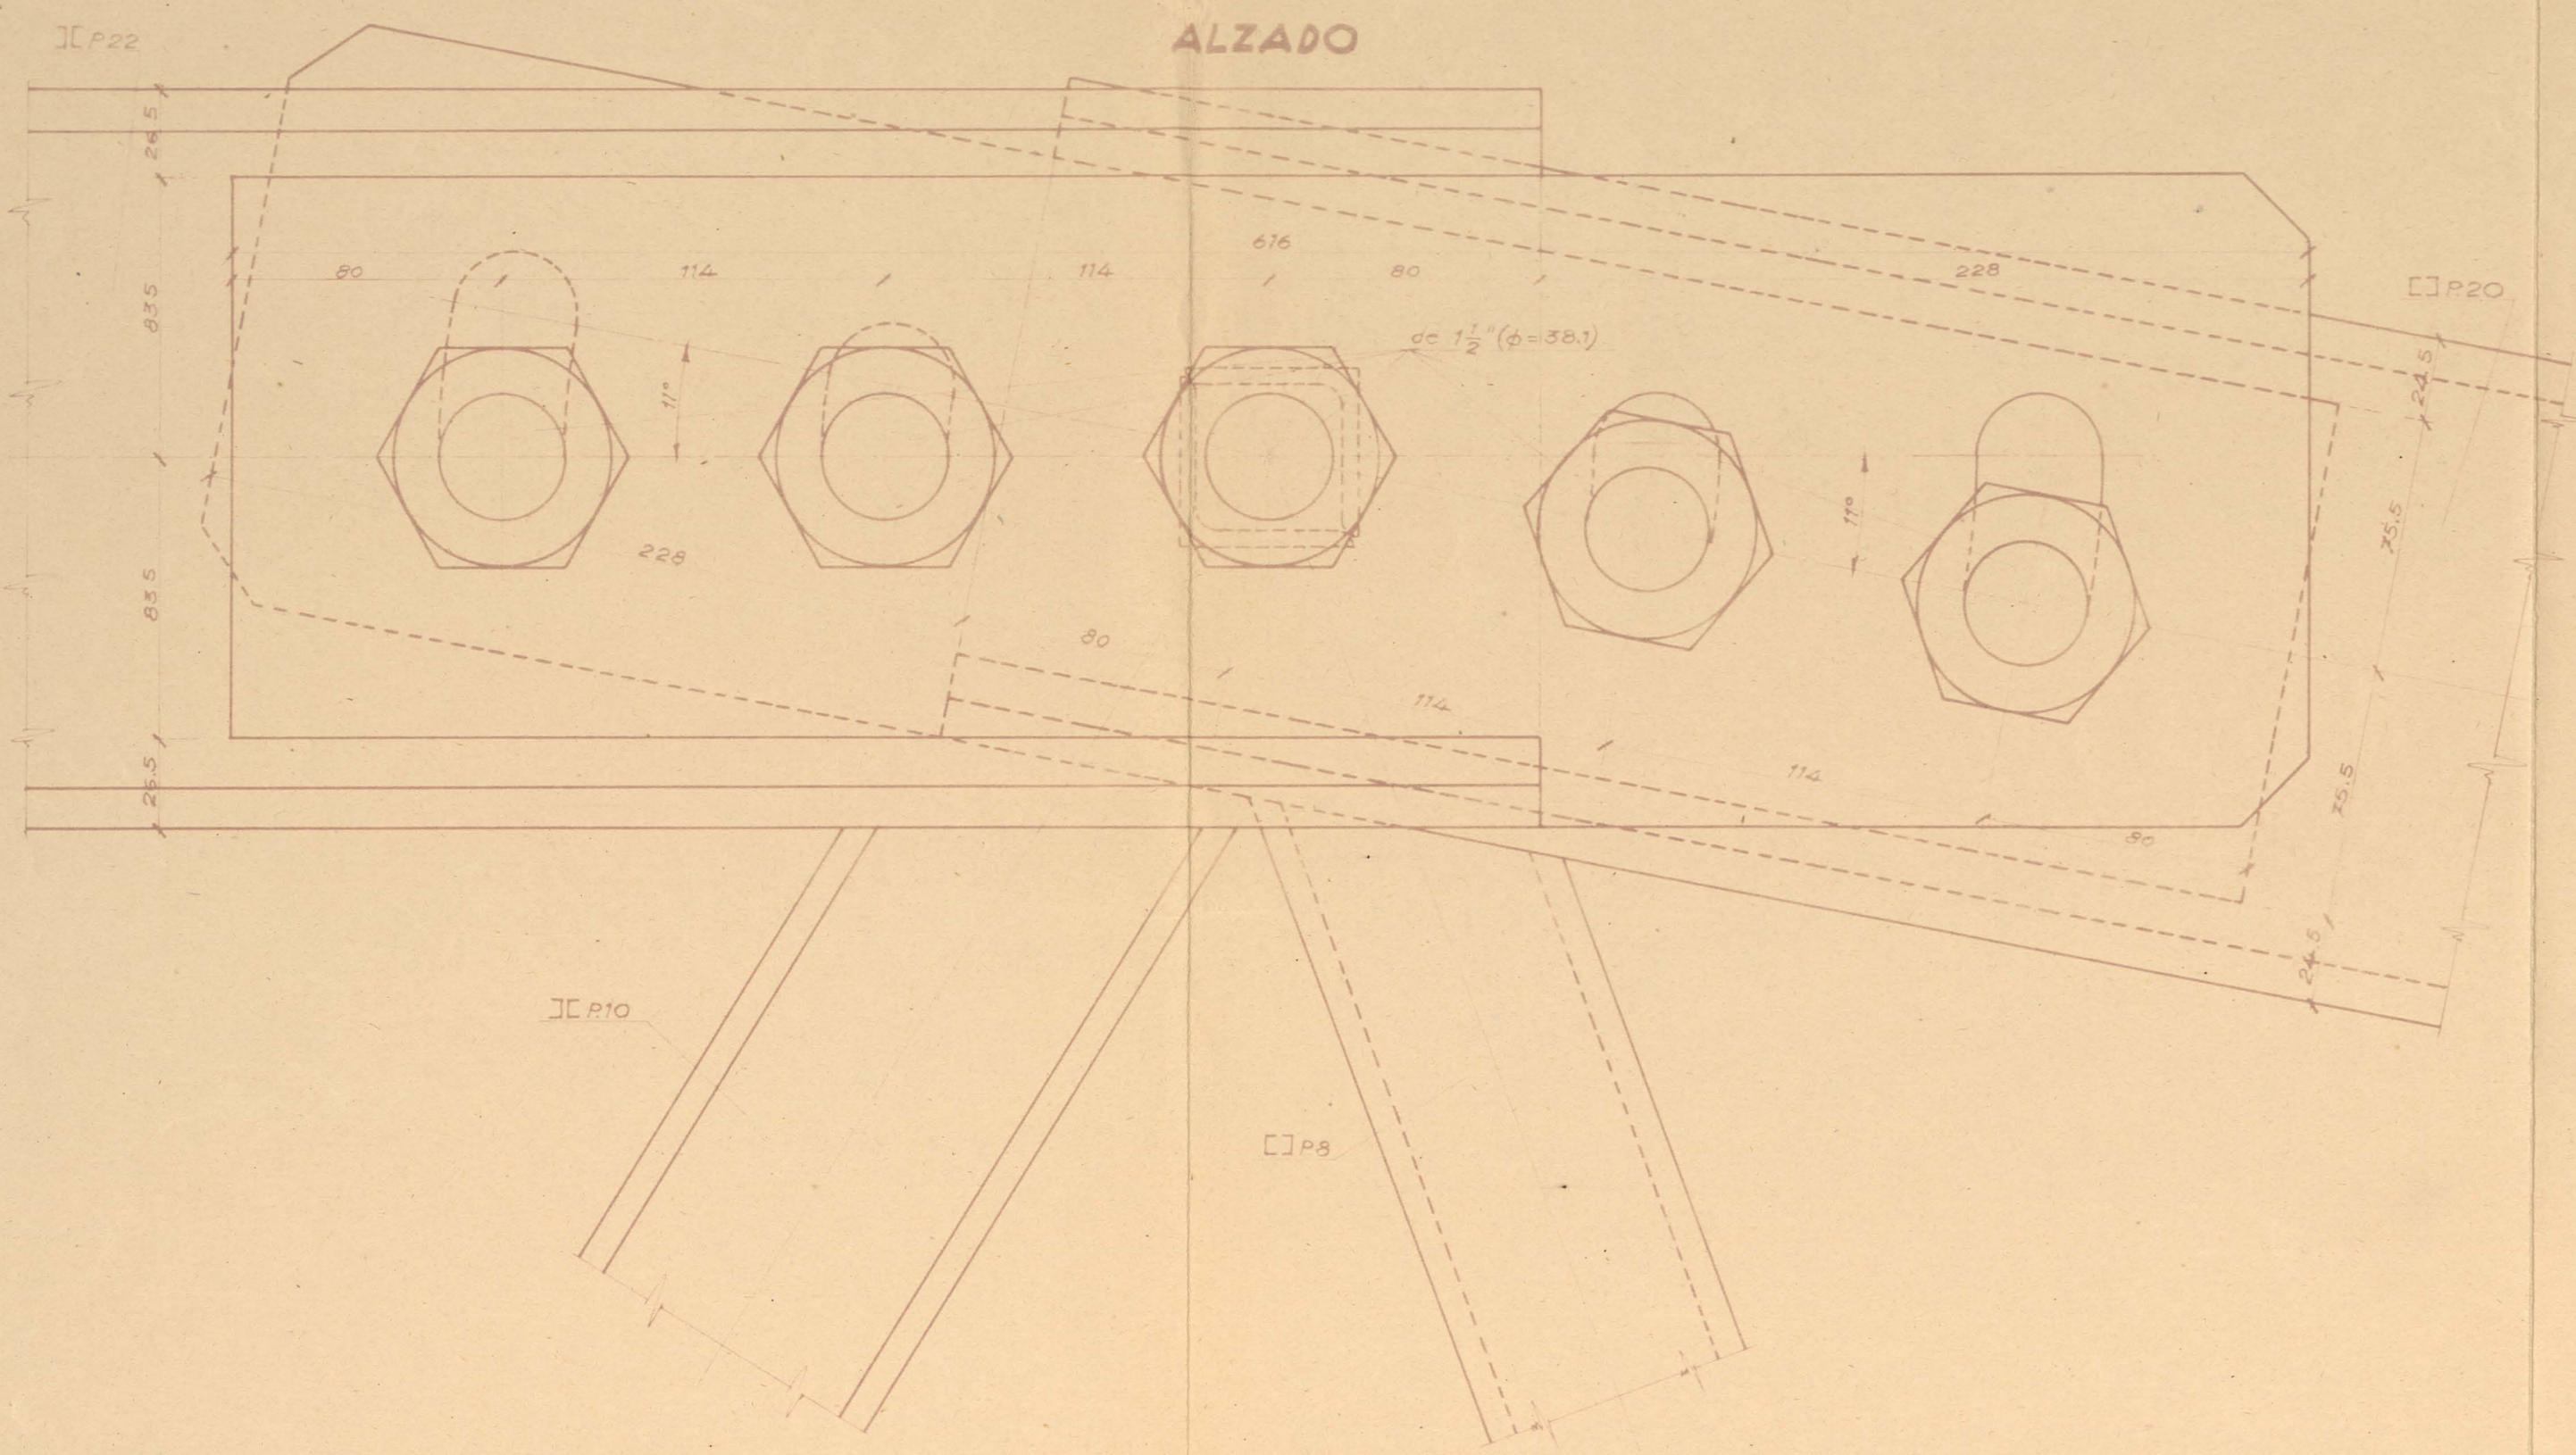


DETALLE DEL NUDO 19
ESCALA 1:2

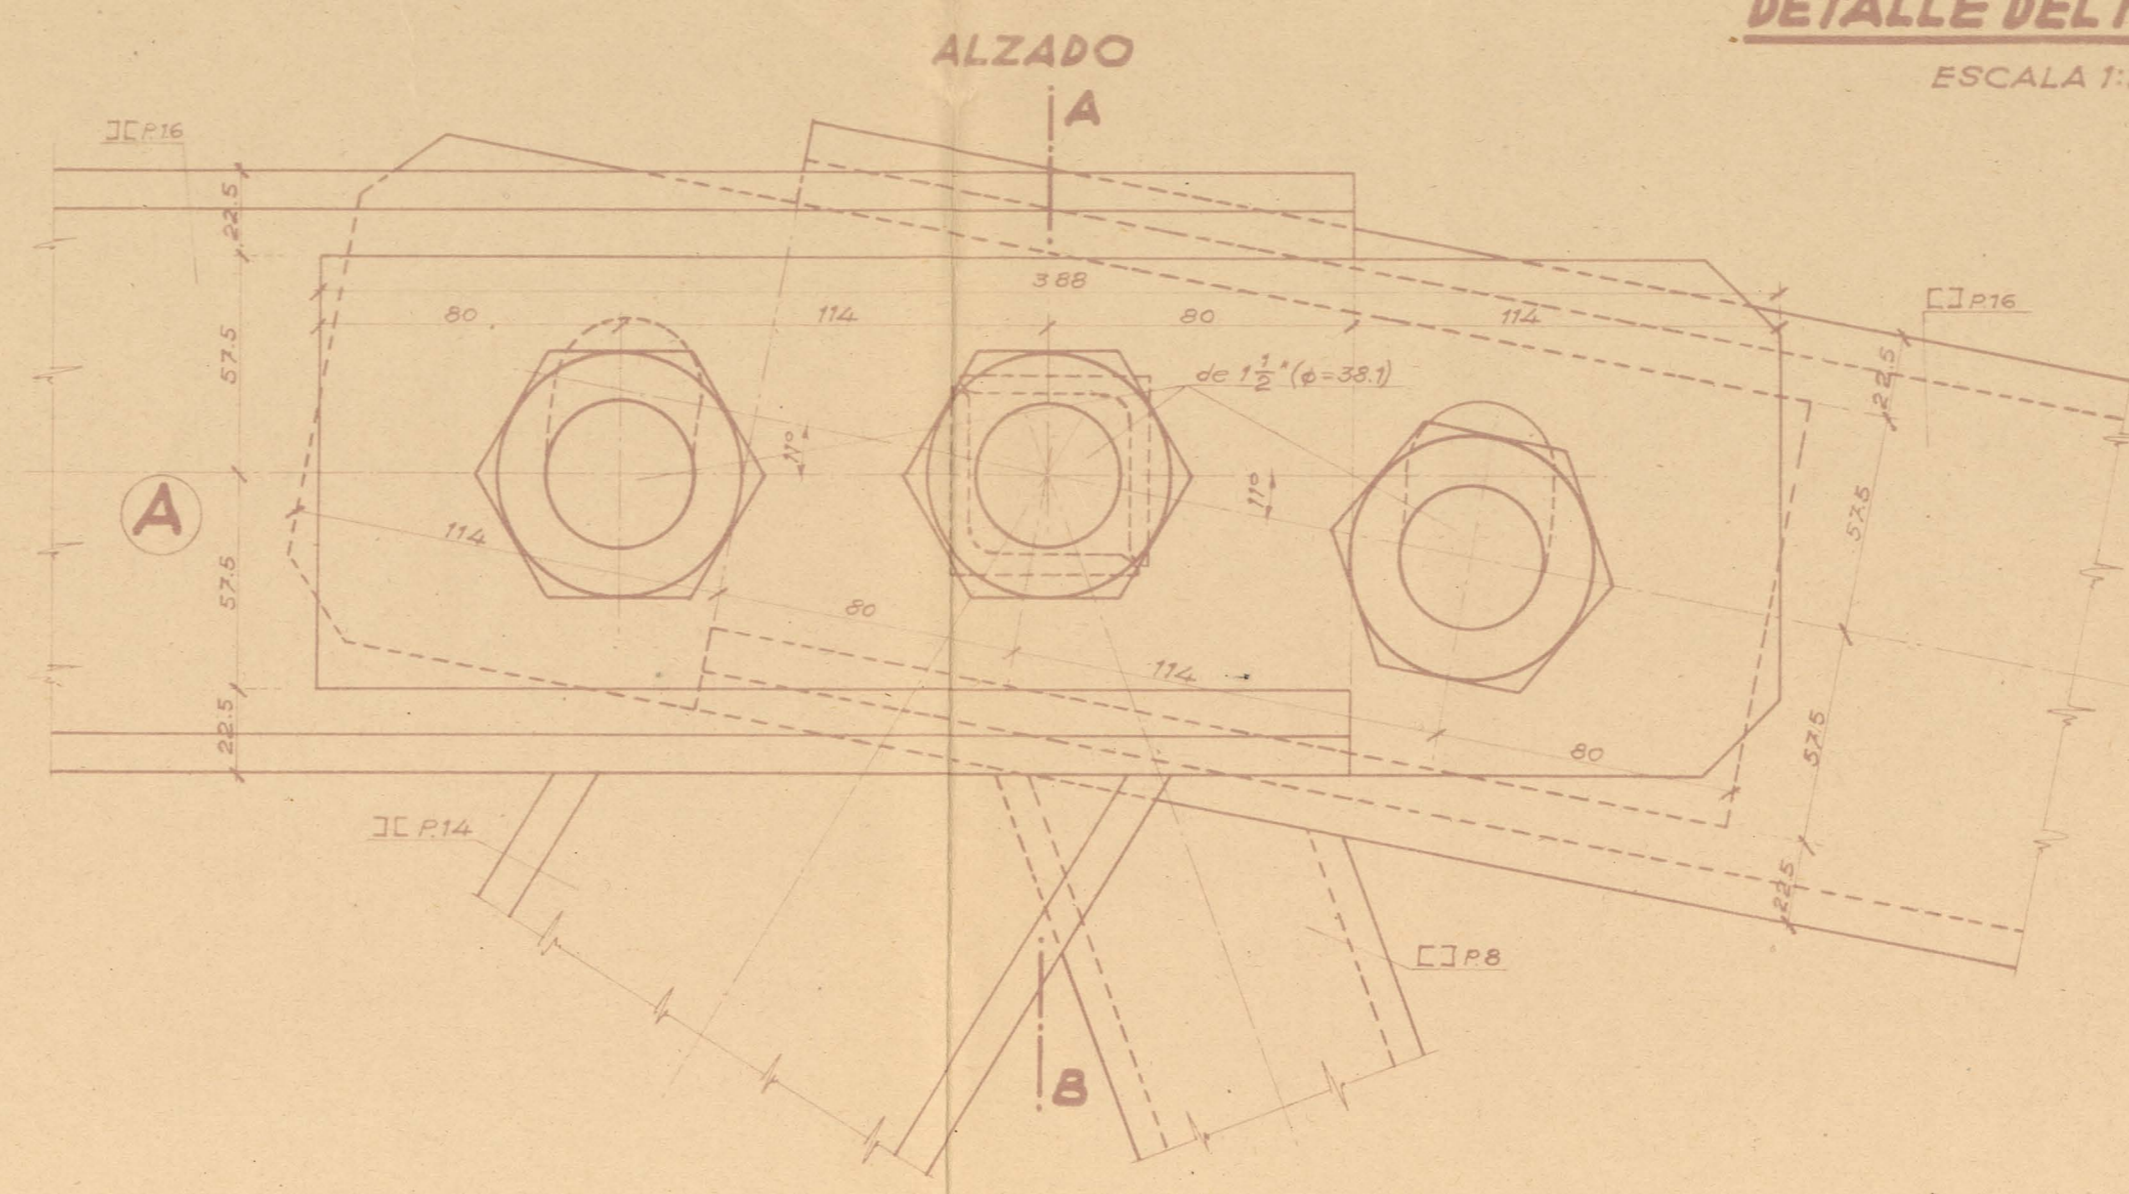


SECCIÓN A-B

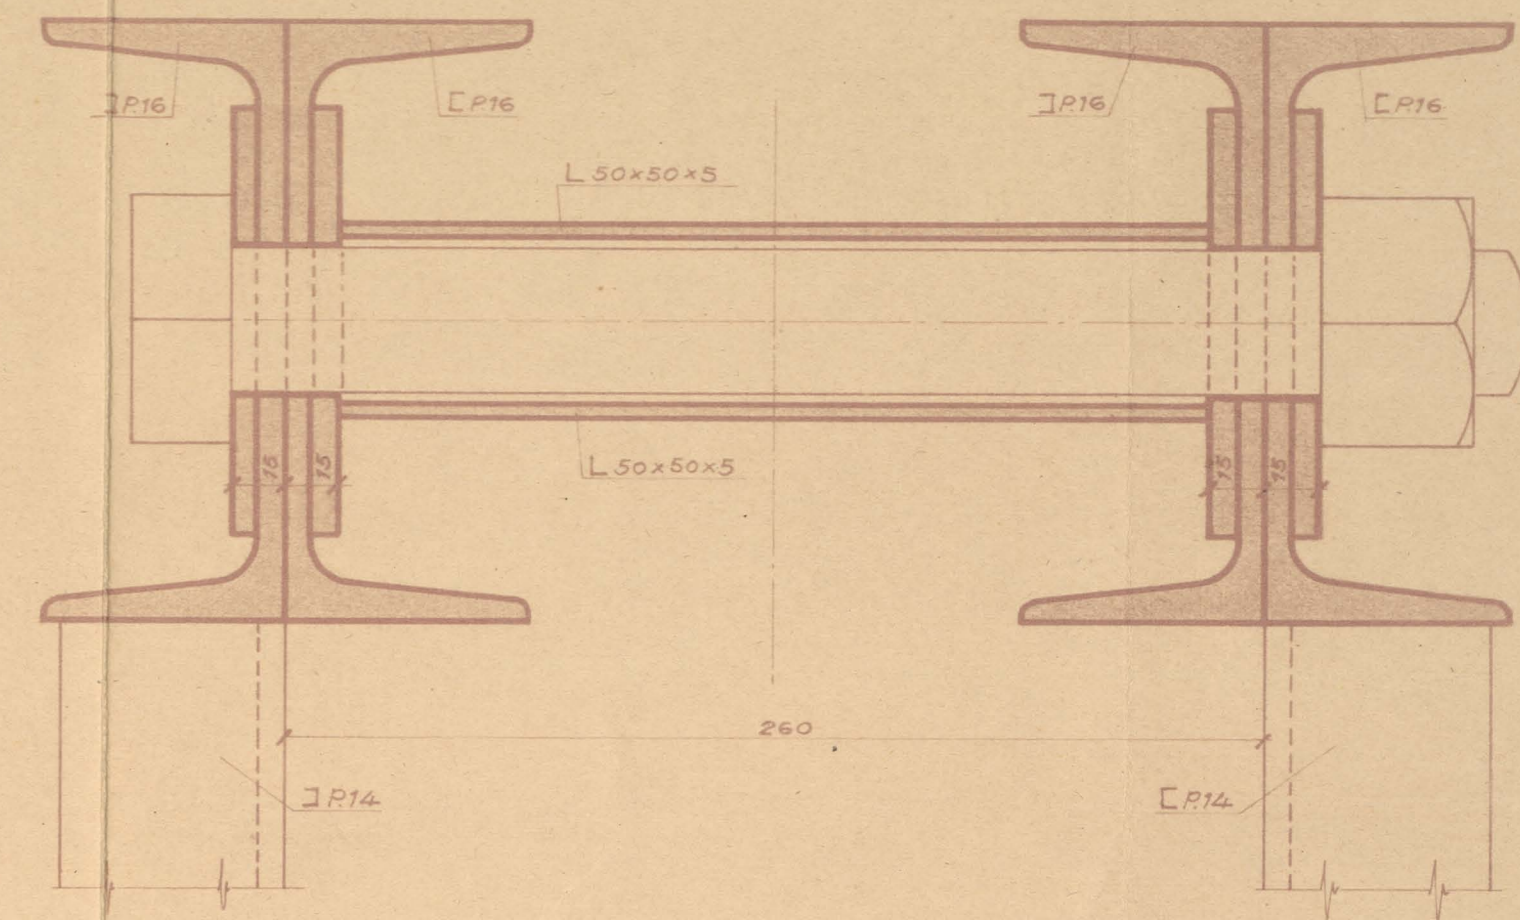

DETALLE DE UNA PIEZA (A)

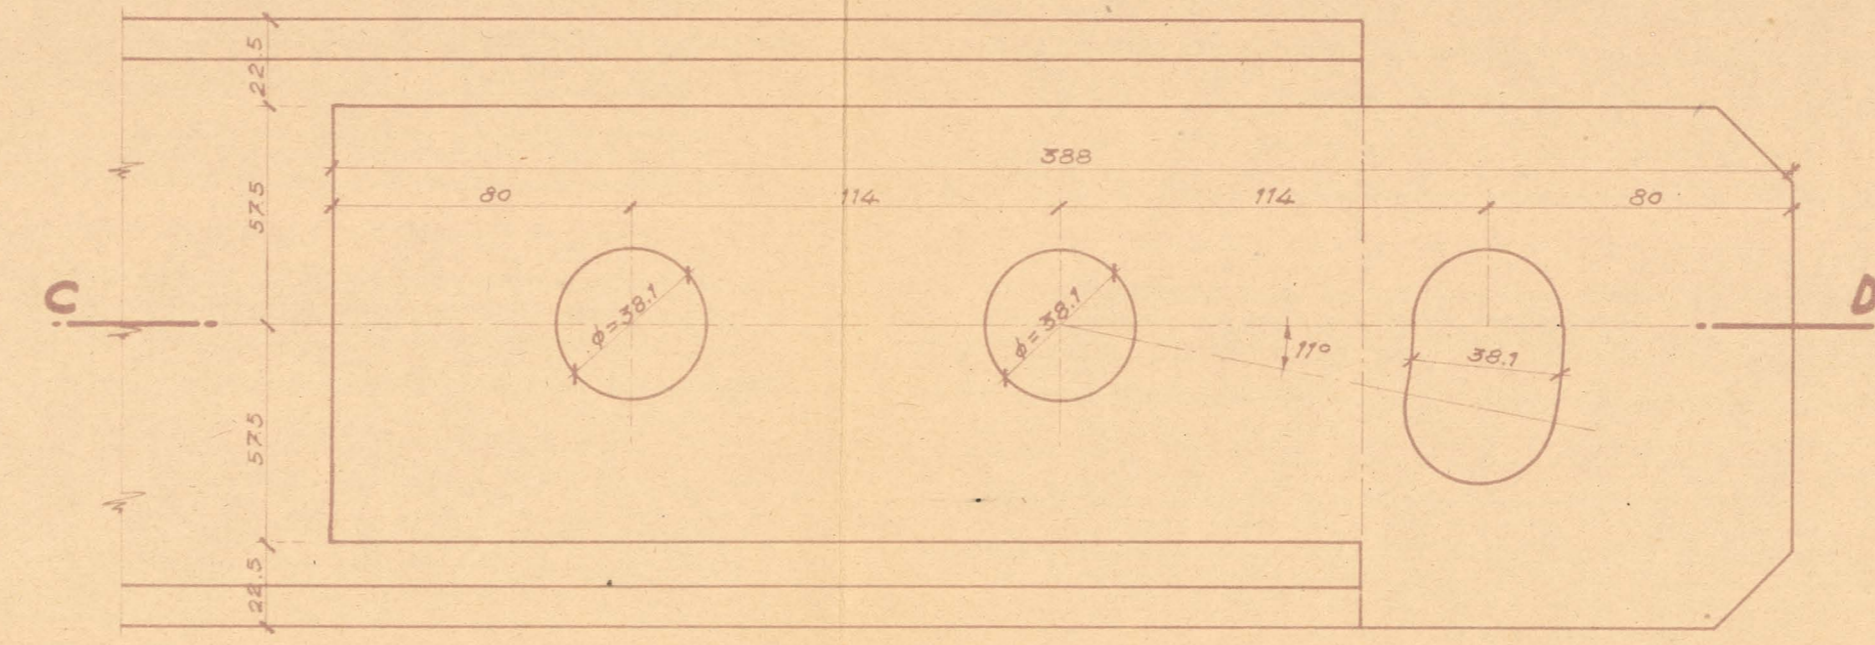


SECCIÓN C-D

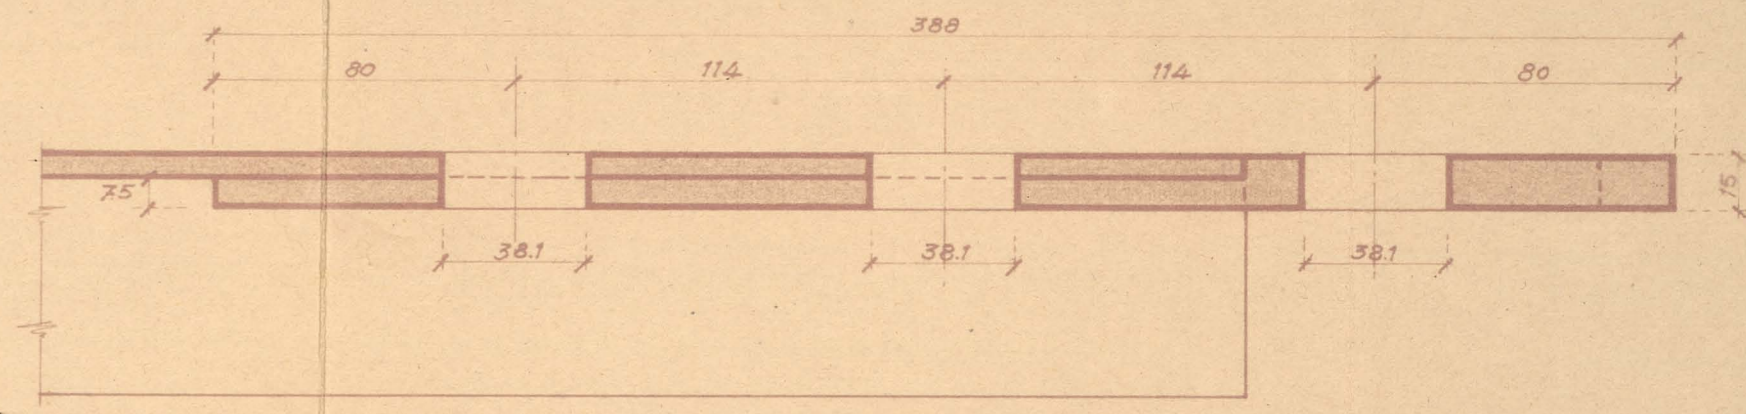


ROSCA WHITWORTH.
COTAS EN MILIMETROS.


DETALLE DEL NUDO 6
ESCALA 1:2

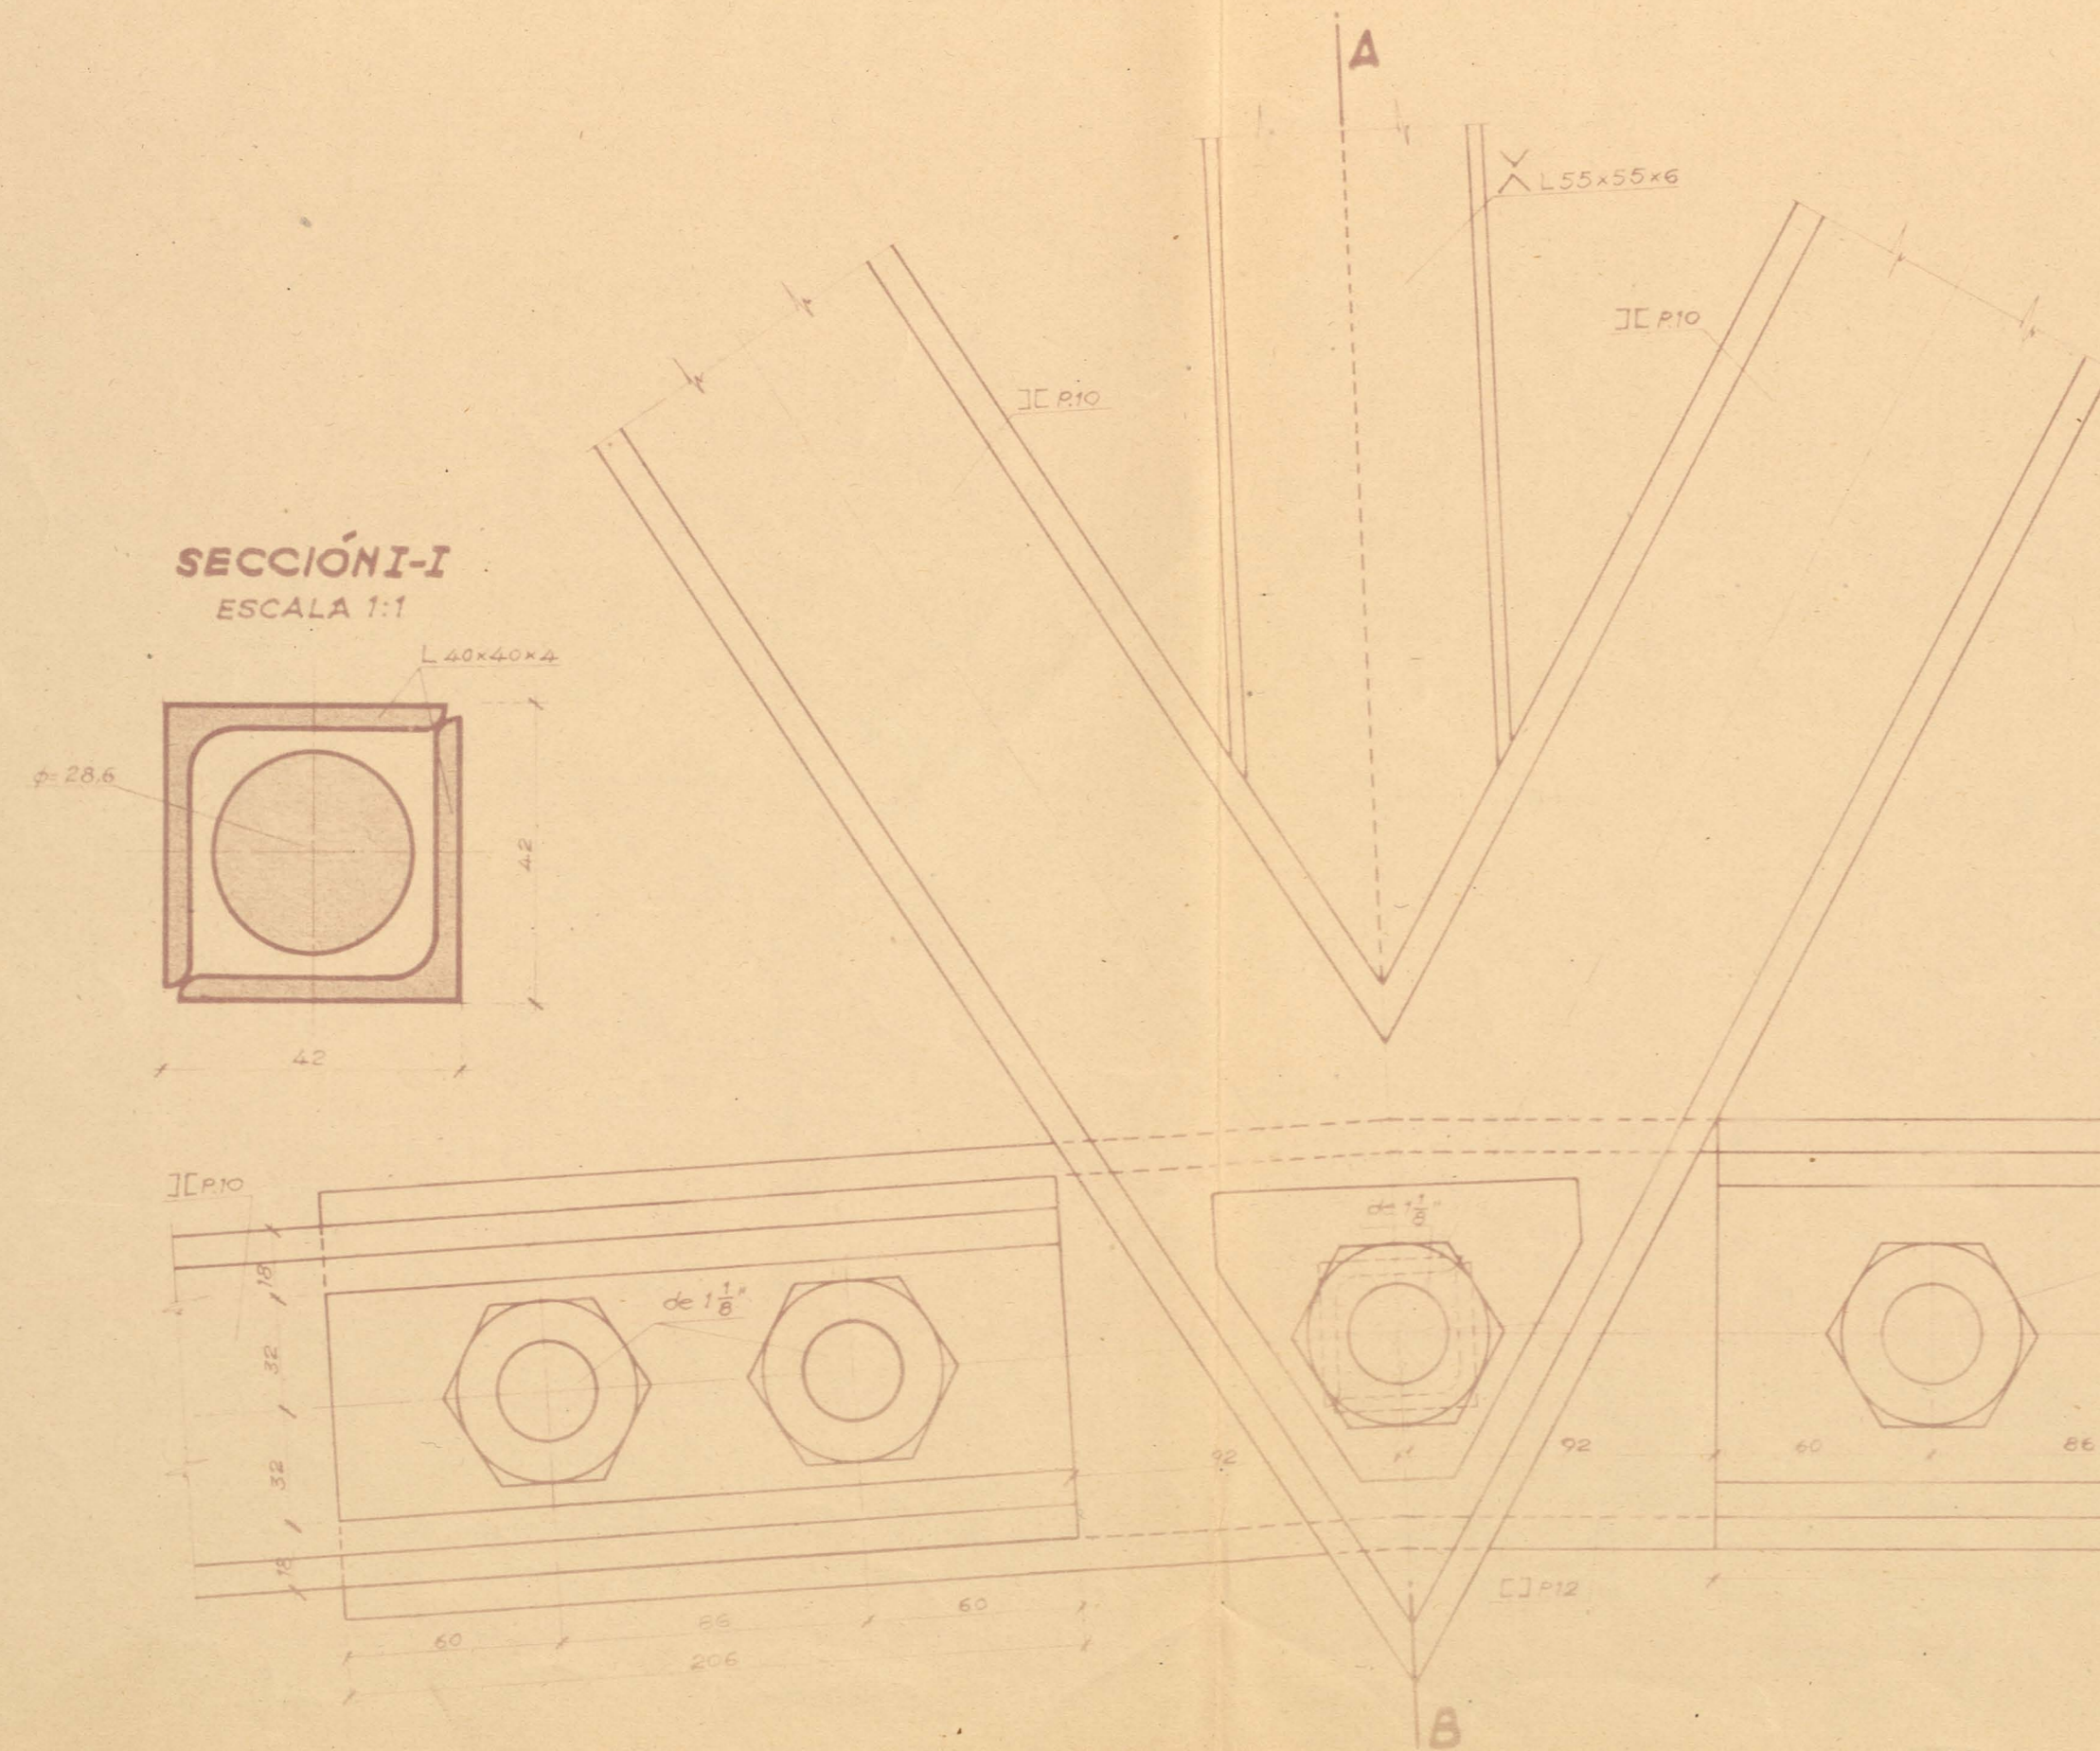

SECCIÓN A-B

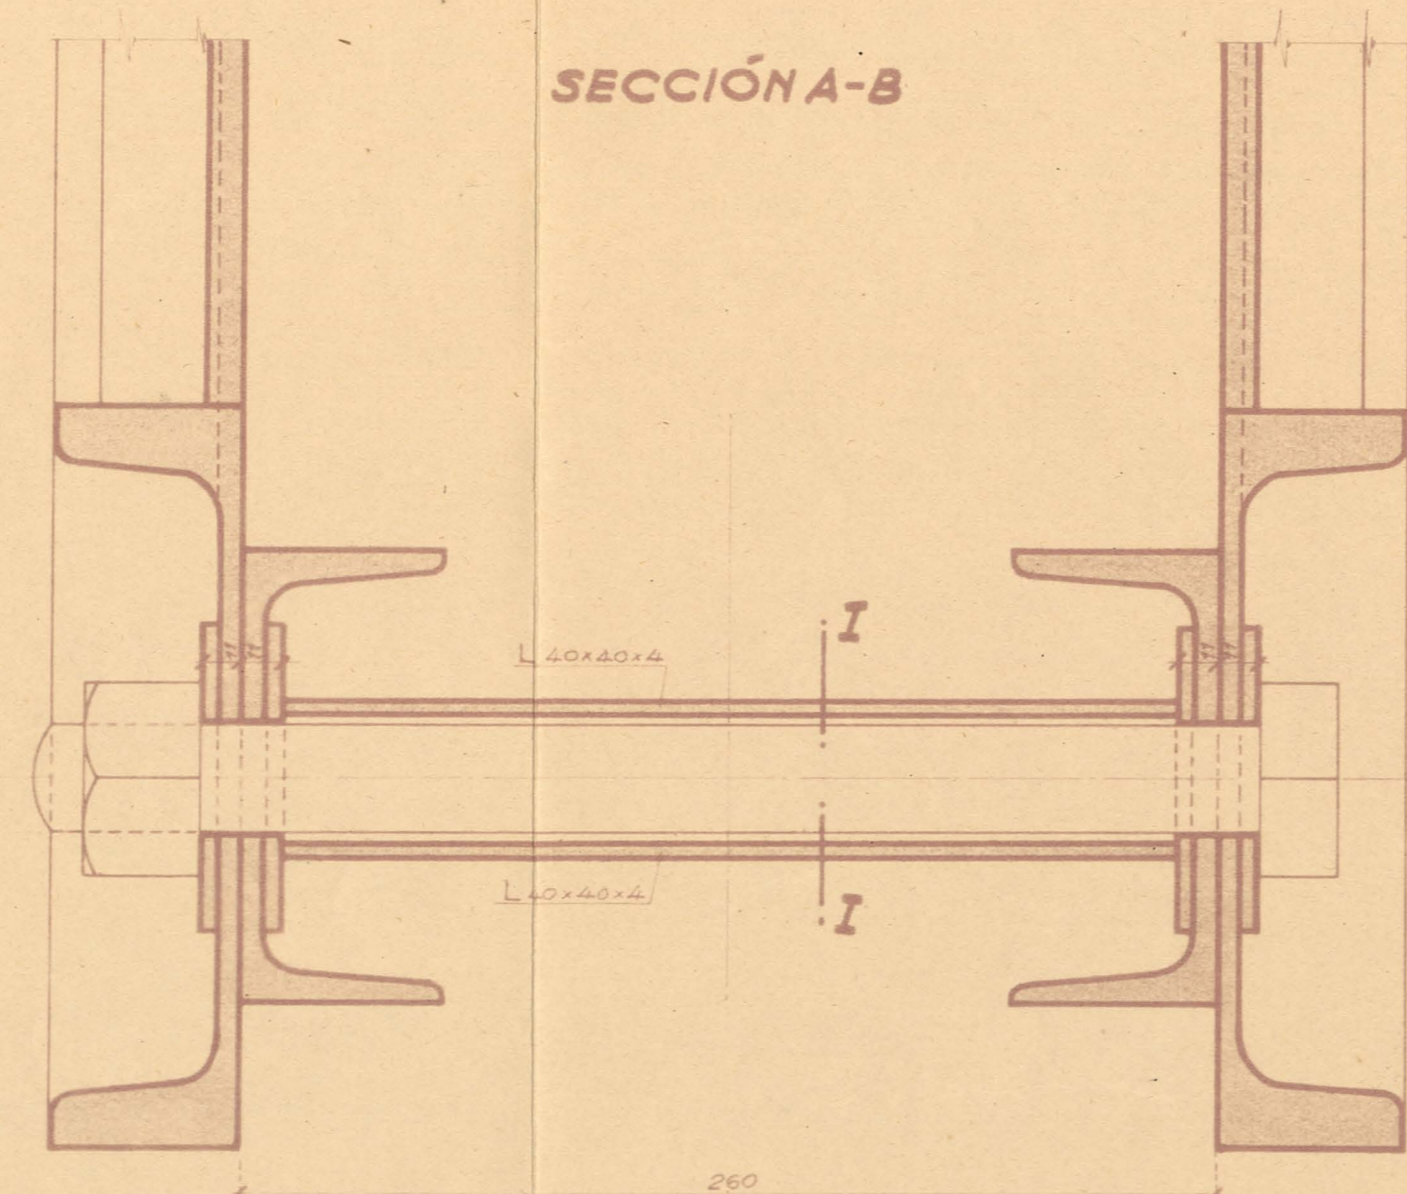

SECCIÓN C-D

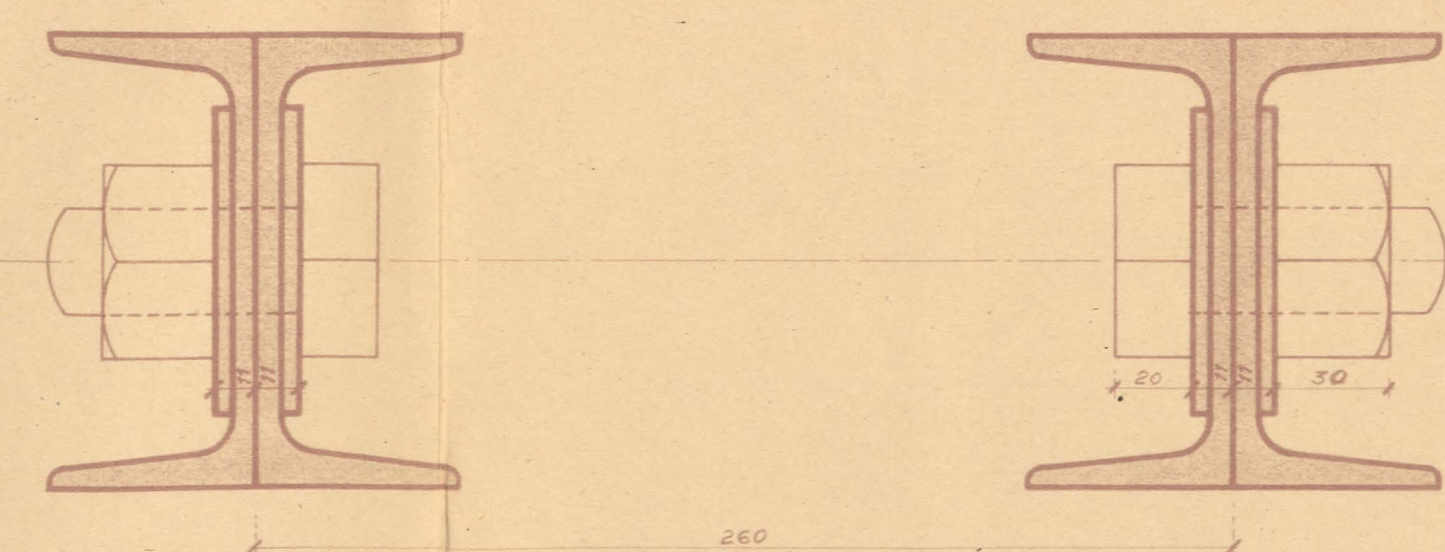

DETALLE DEL NUDO 8

