



DETALLE DEL NUDO 18

ESCALA 1:2

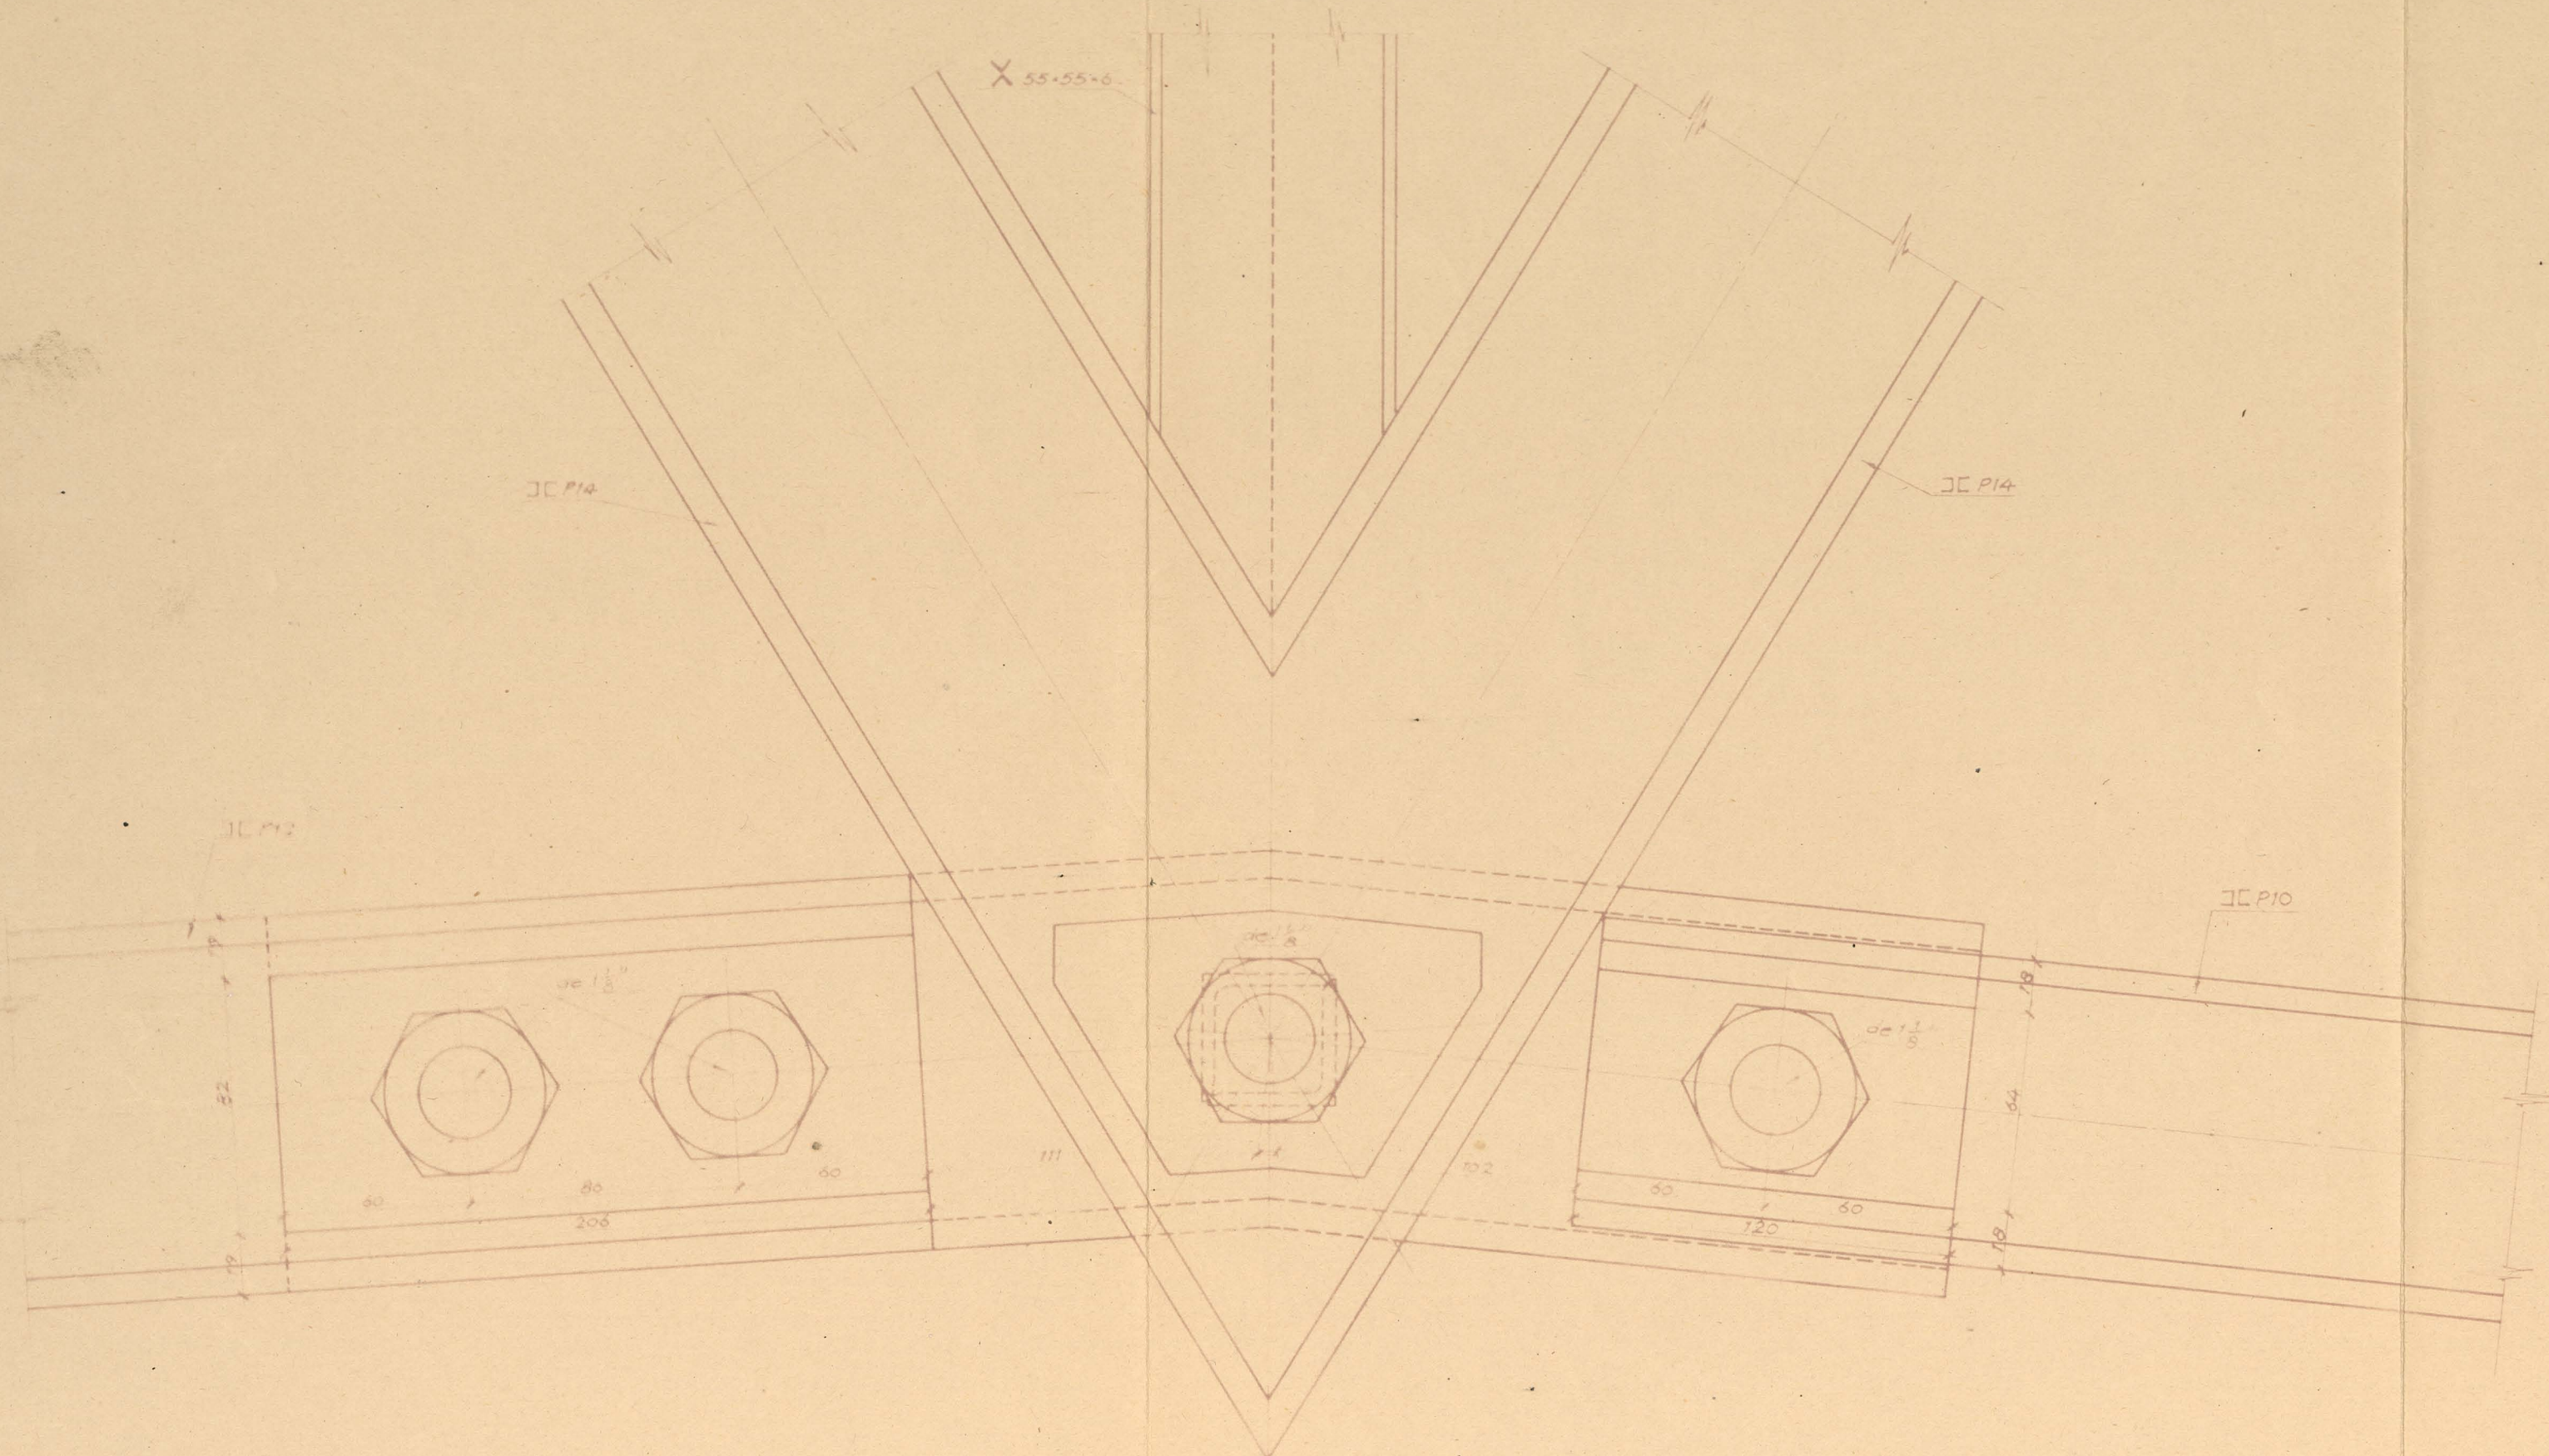


ARROSTRAMIENTOS TRANSVERSALES

ESCALA 1:10

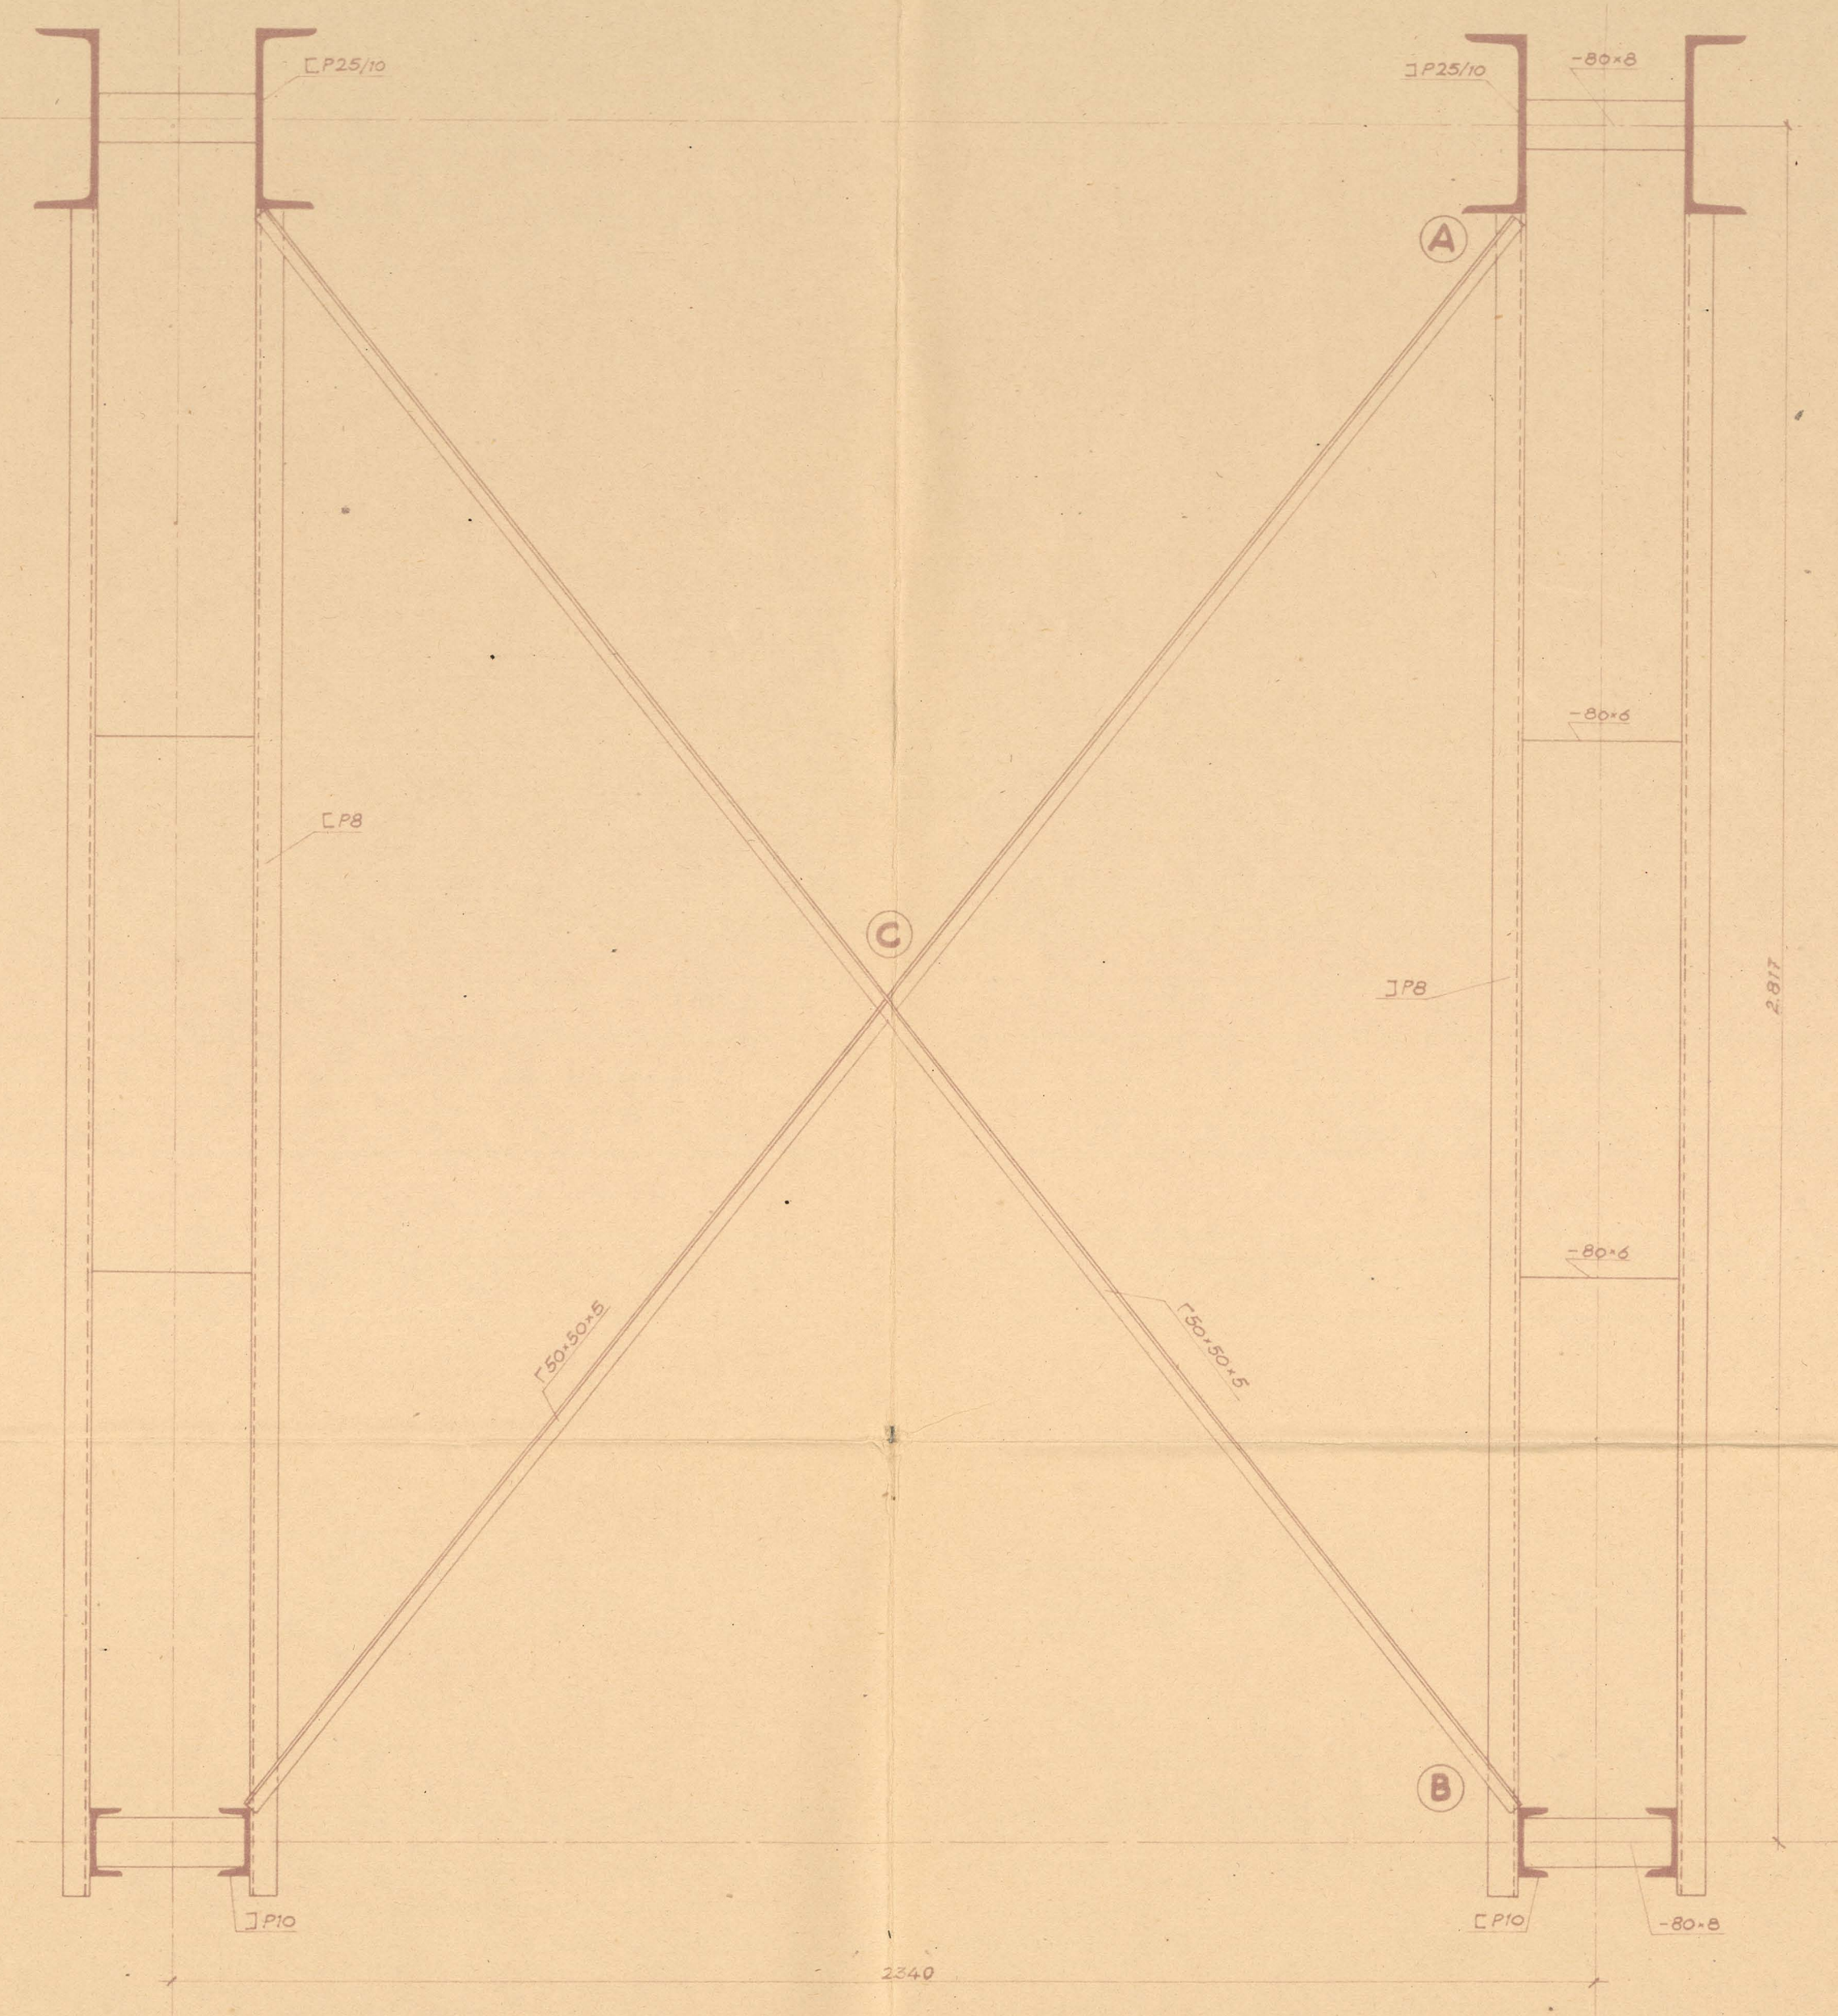


DETALLE (A)

ESCALA 1:1

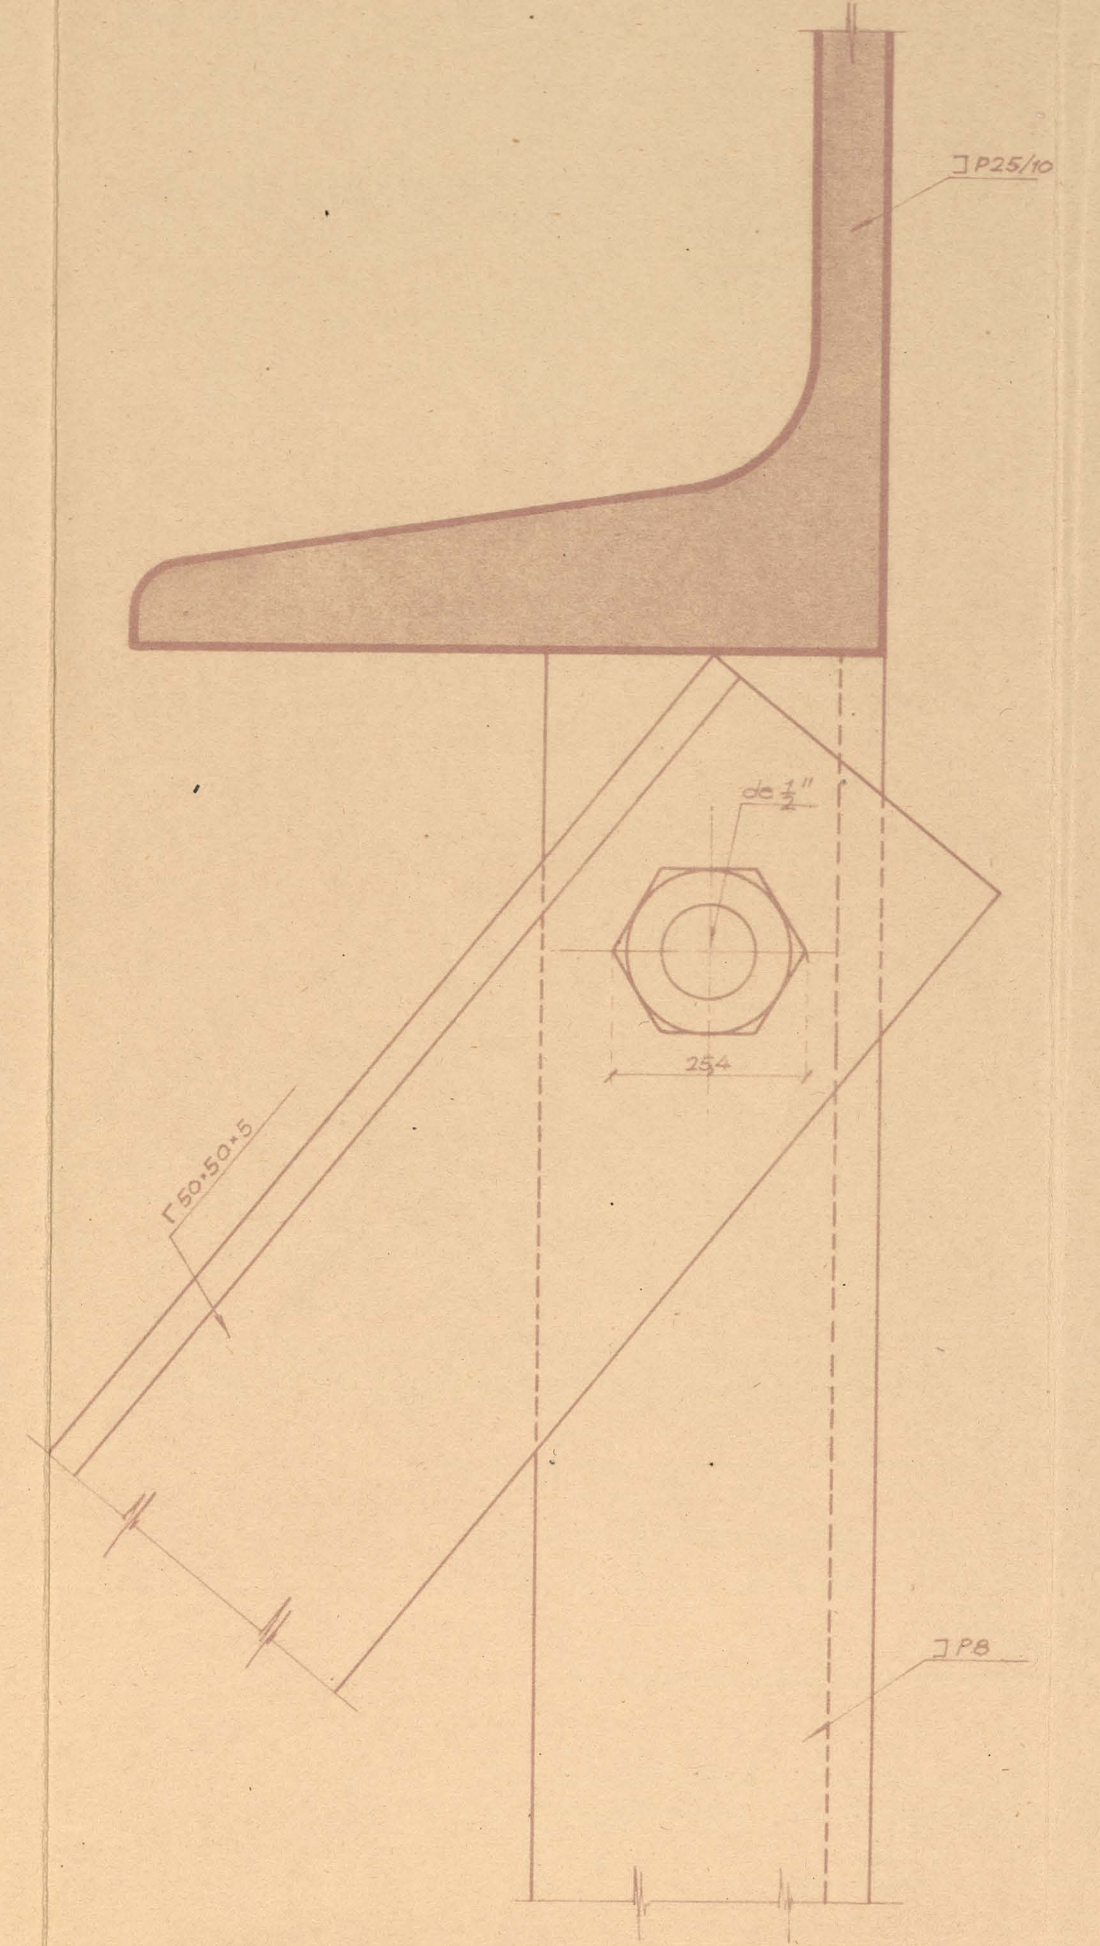


DETALLE DE NUDO DE ARROSTRAMIENTO HORIZONTAL

ESCALA 1:1

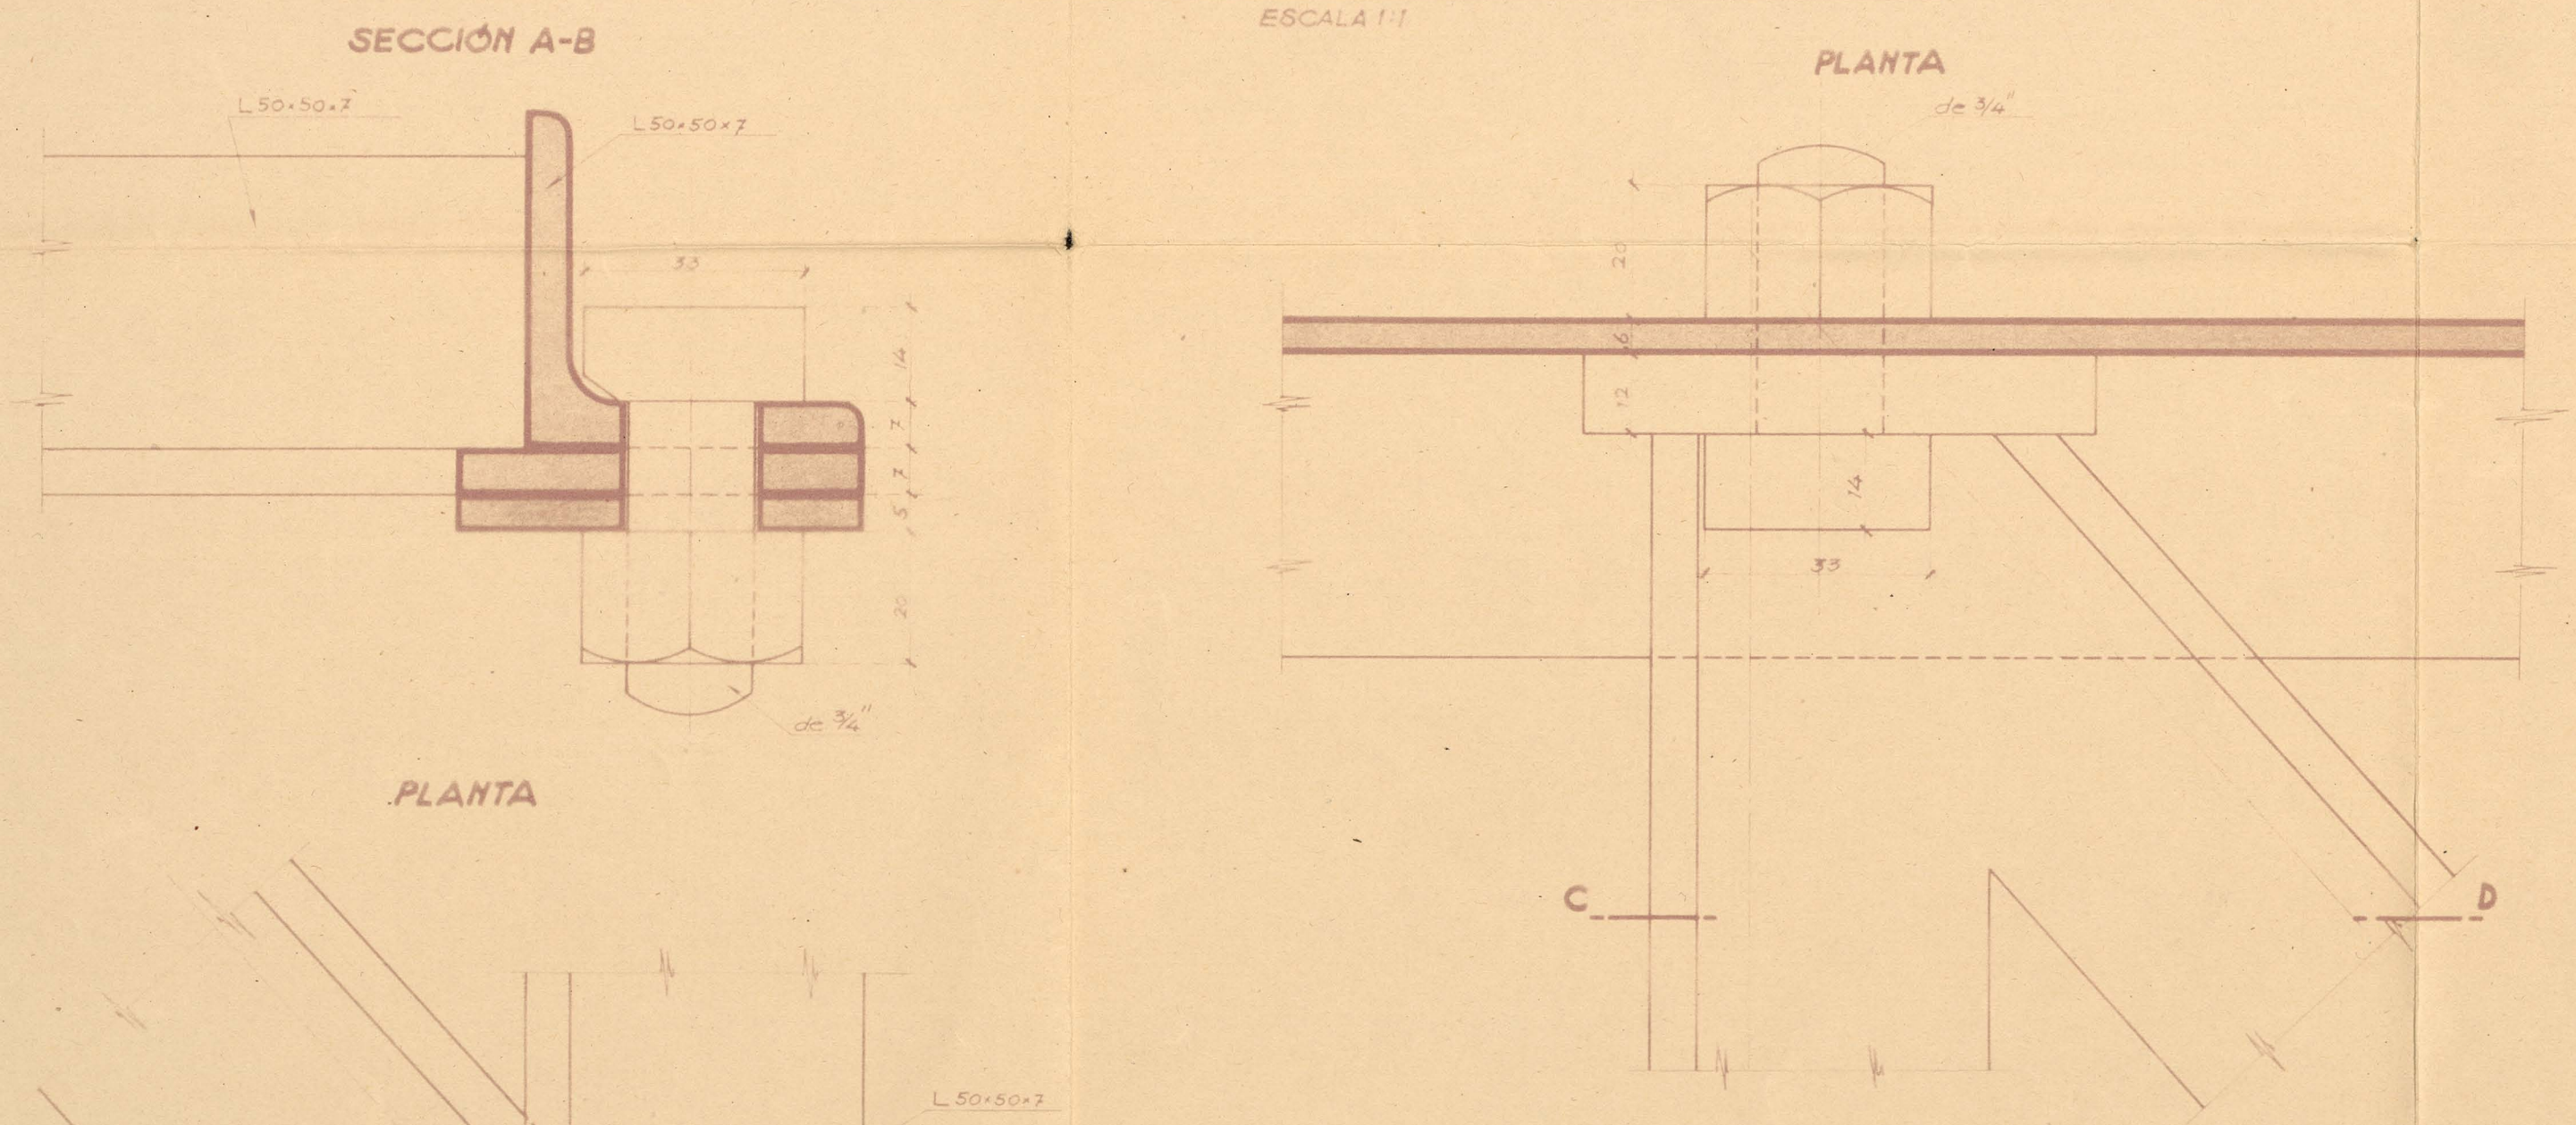

DETALLE (C)

ESCALA 1:1

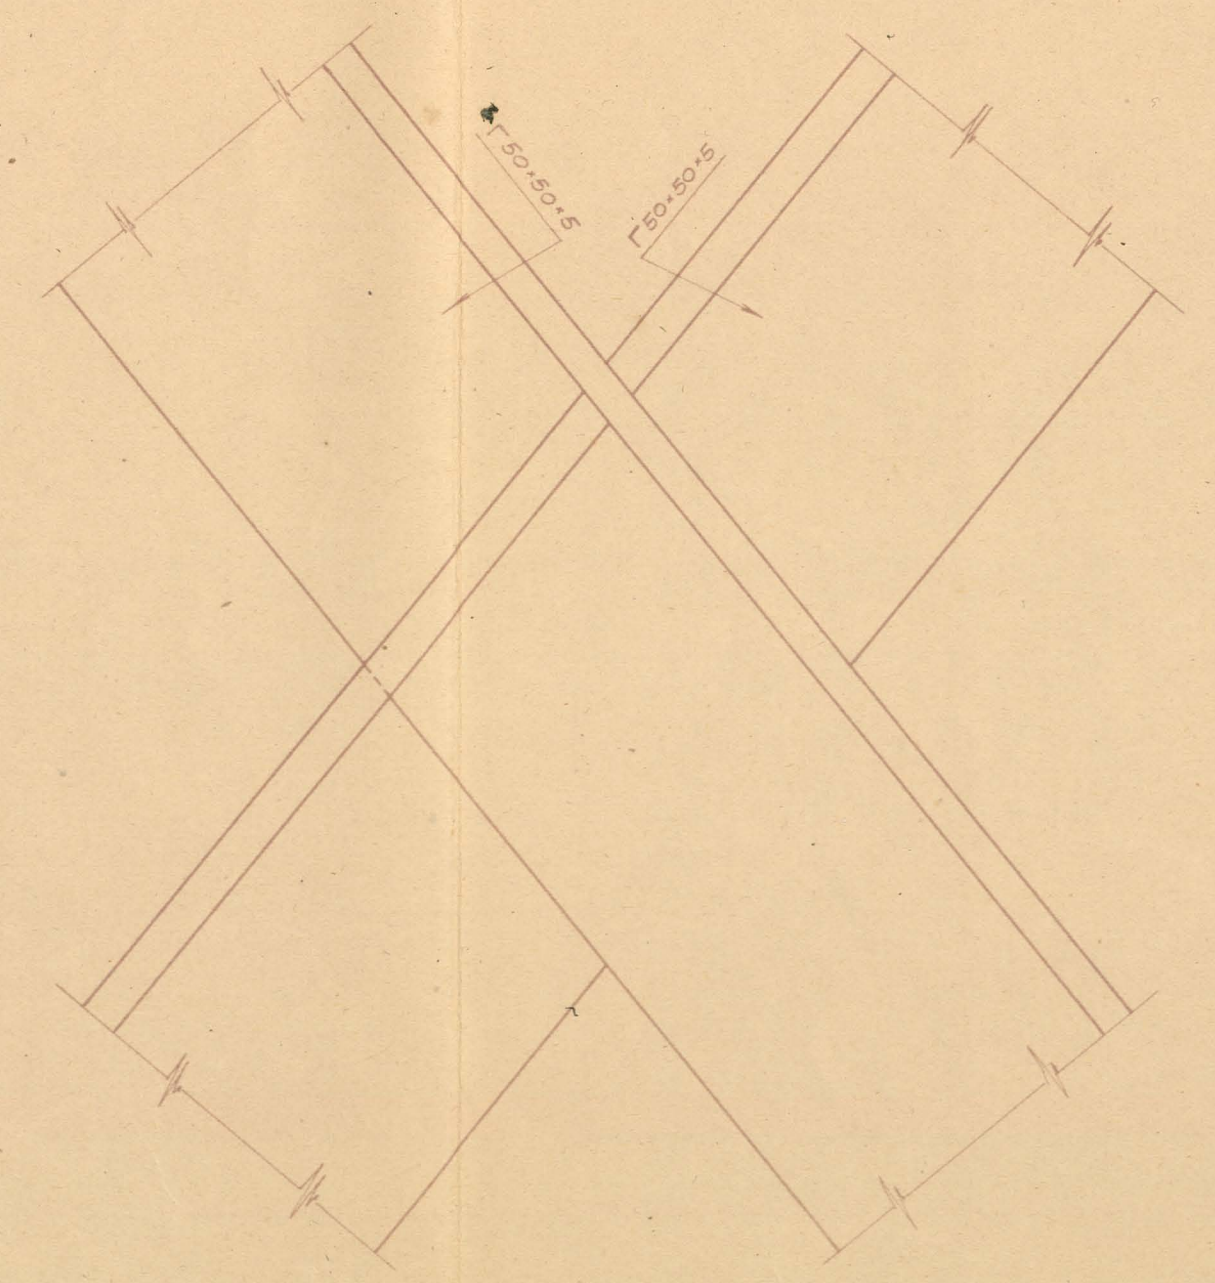

DETALLE (B)

ESCALA 1:1

