


EDUARDO TORROJA - OFICINA TÉCNICA

TALLERES PARA LA BASE MIXTA DE CARROS DE
COMBATE Y TRACTORES, DE SEGOVIA.


SOLUCION A

PLANTA Y DETALLE DE LAS CERCHAS.


PLANTA
ESCALA 1:500

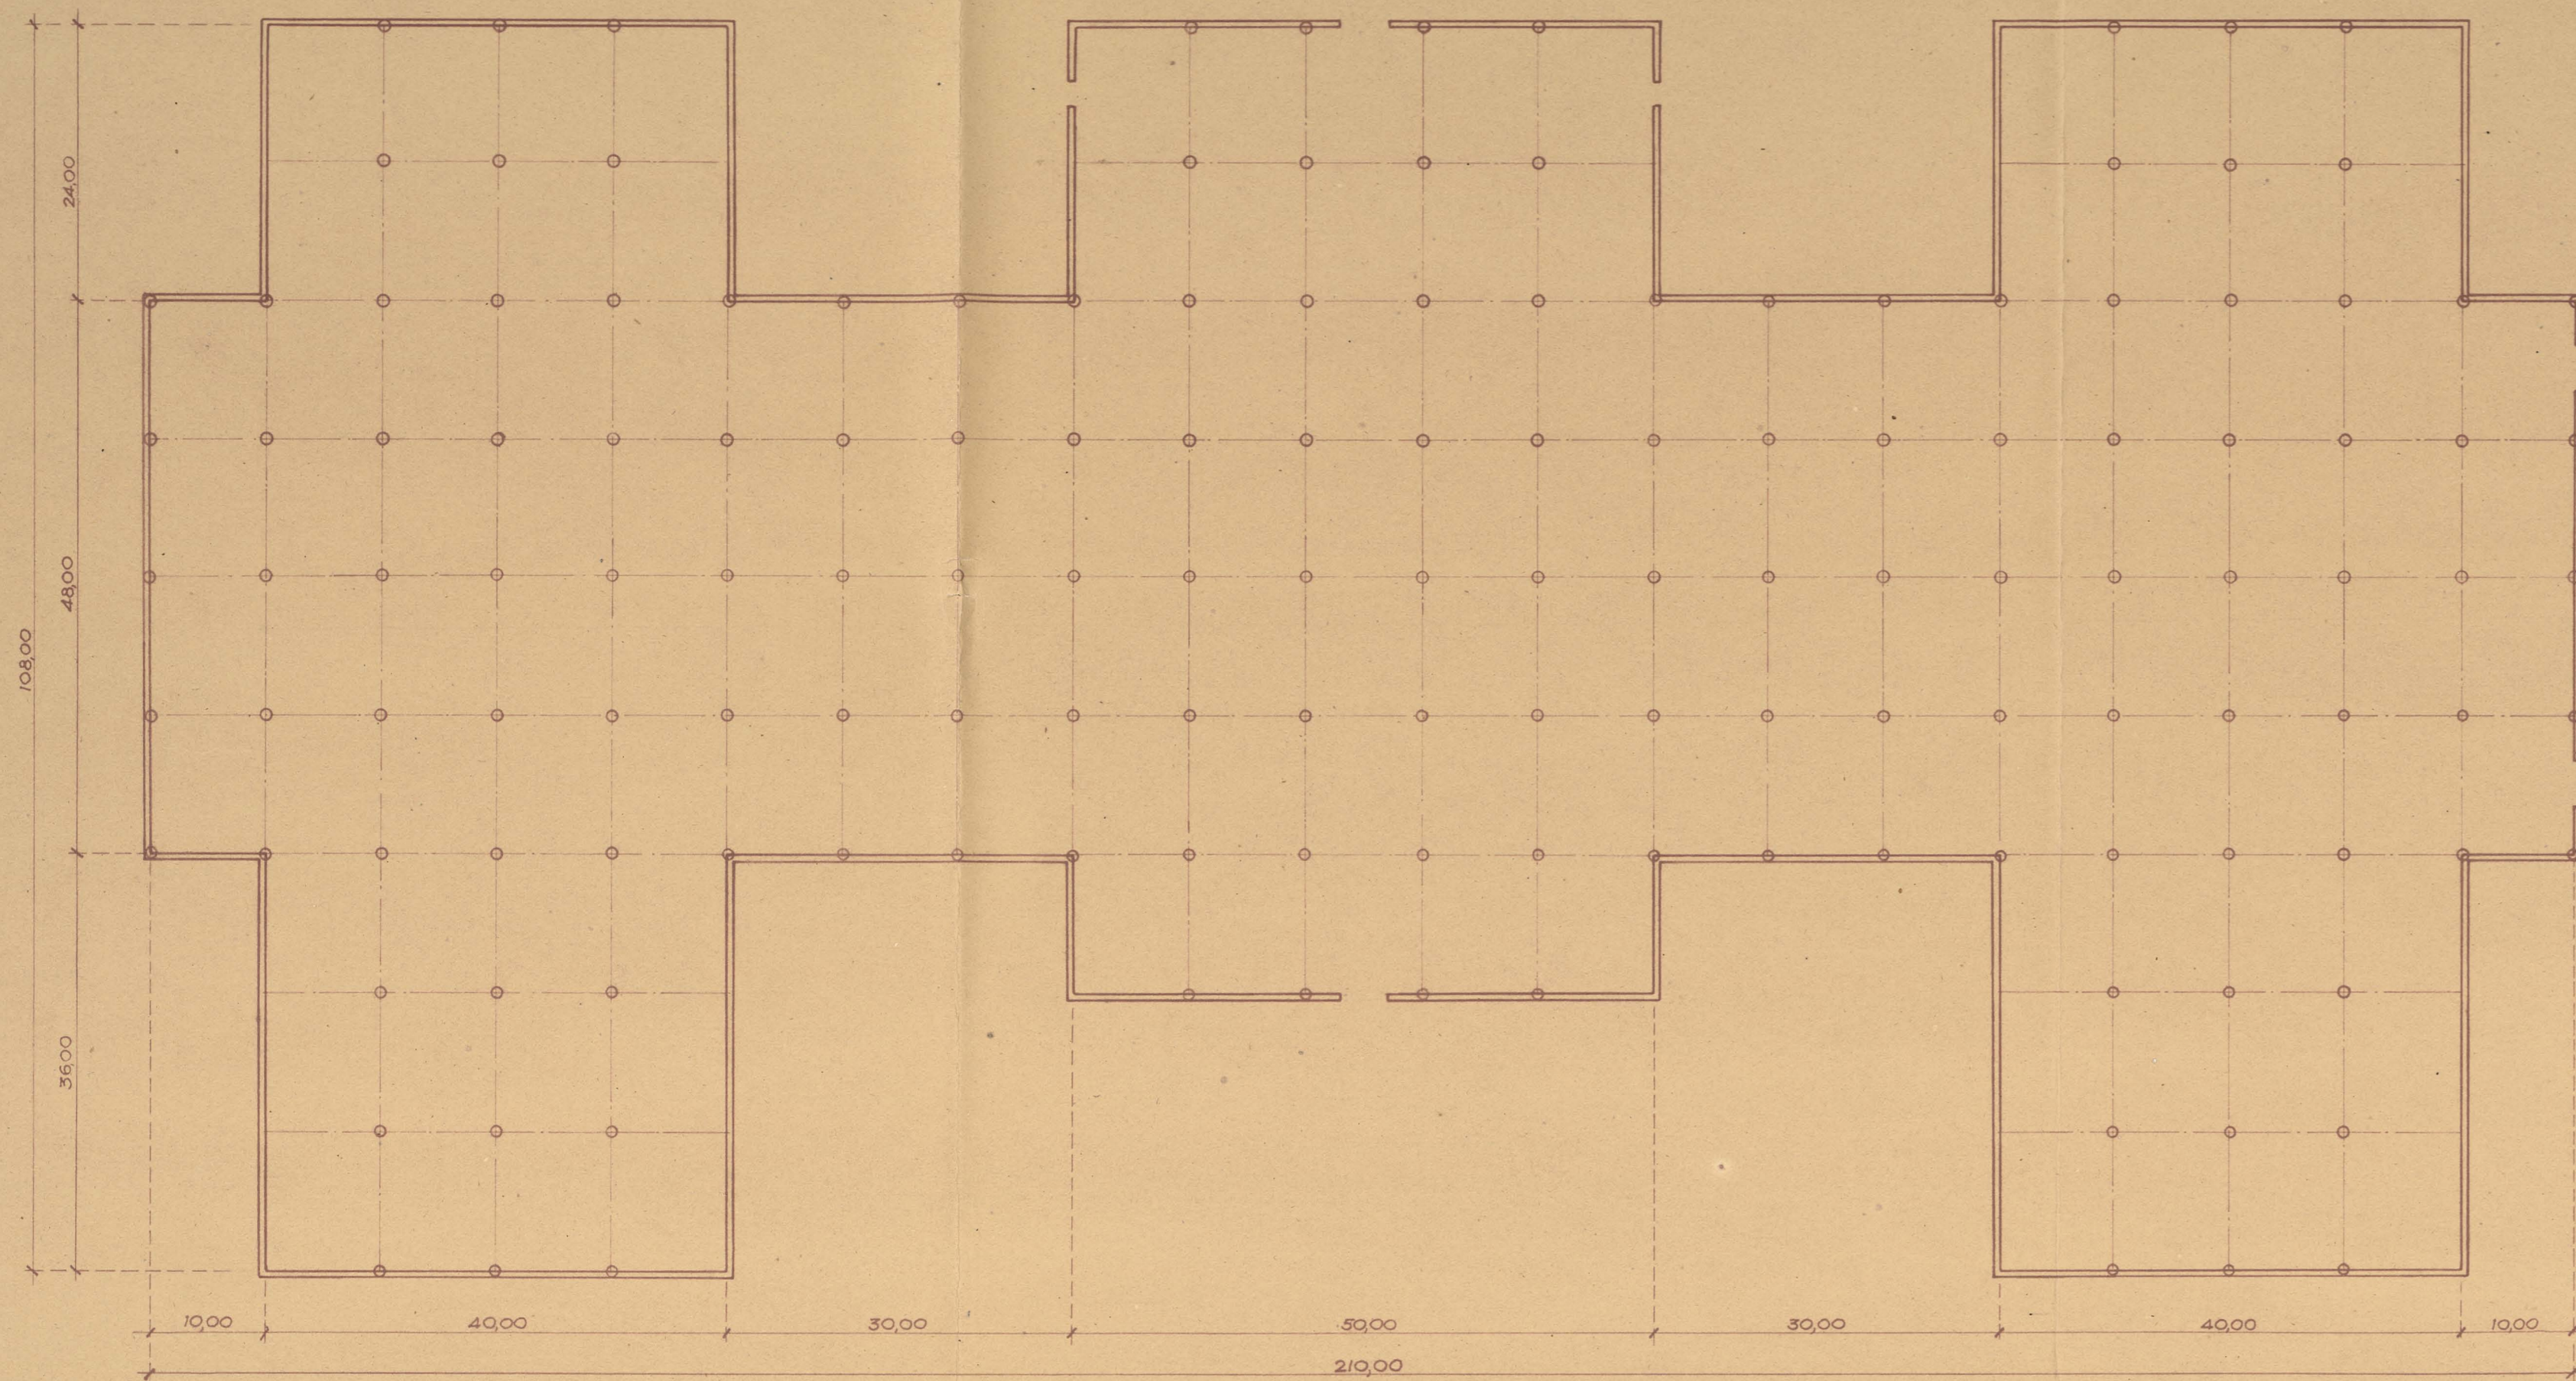


SECCION A-B
CERCHAS PRINCIPALES
ESCALA 1:50

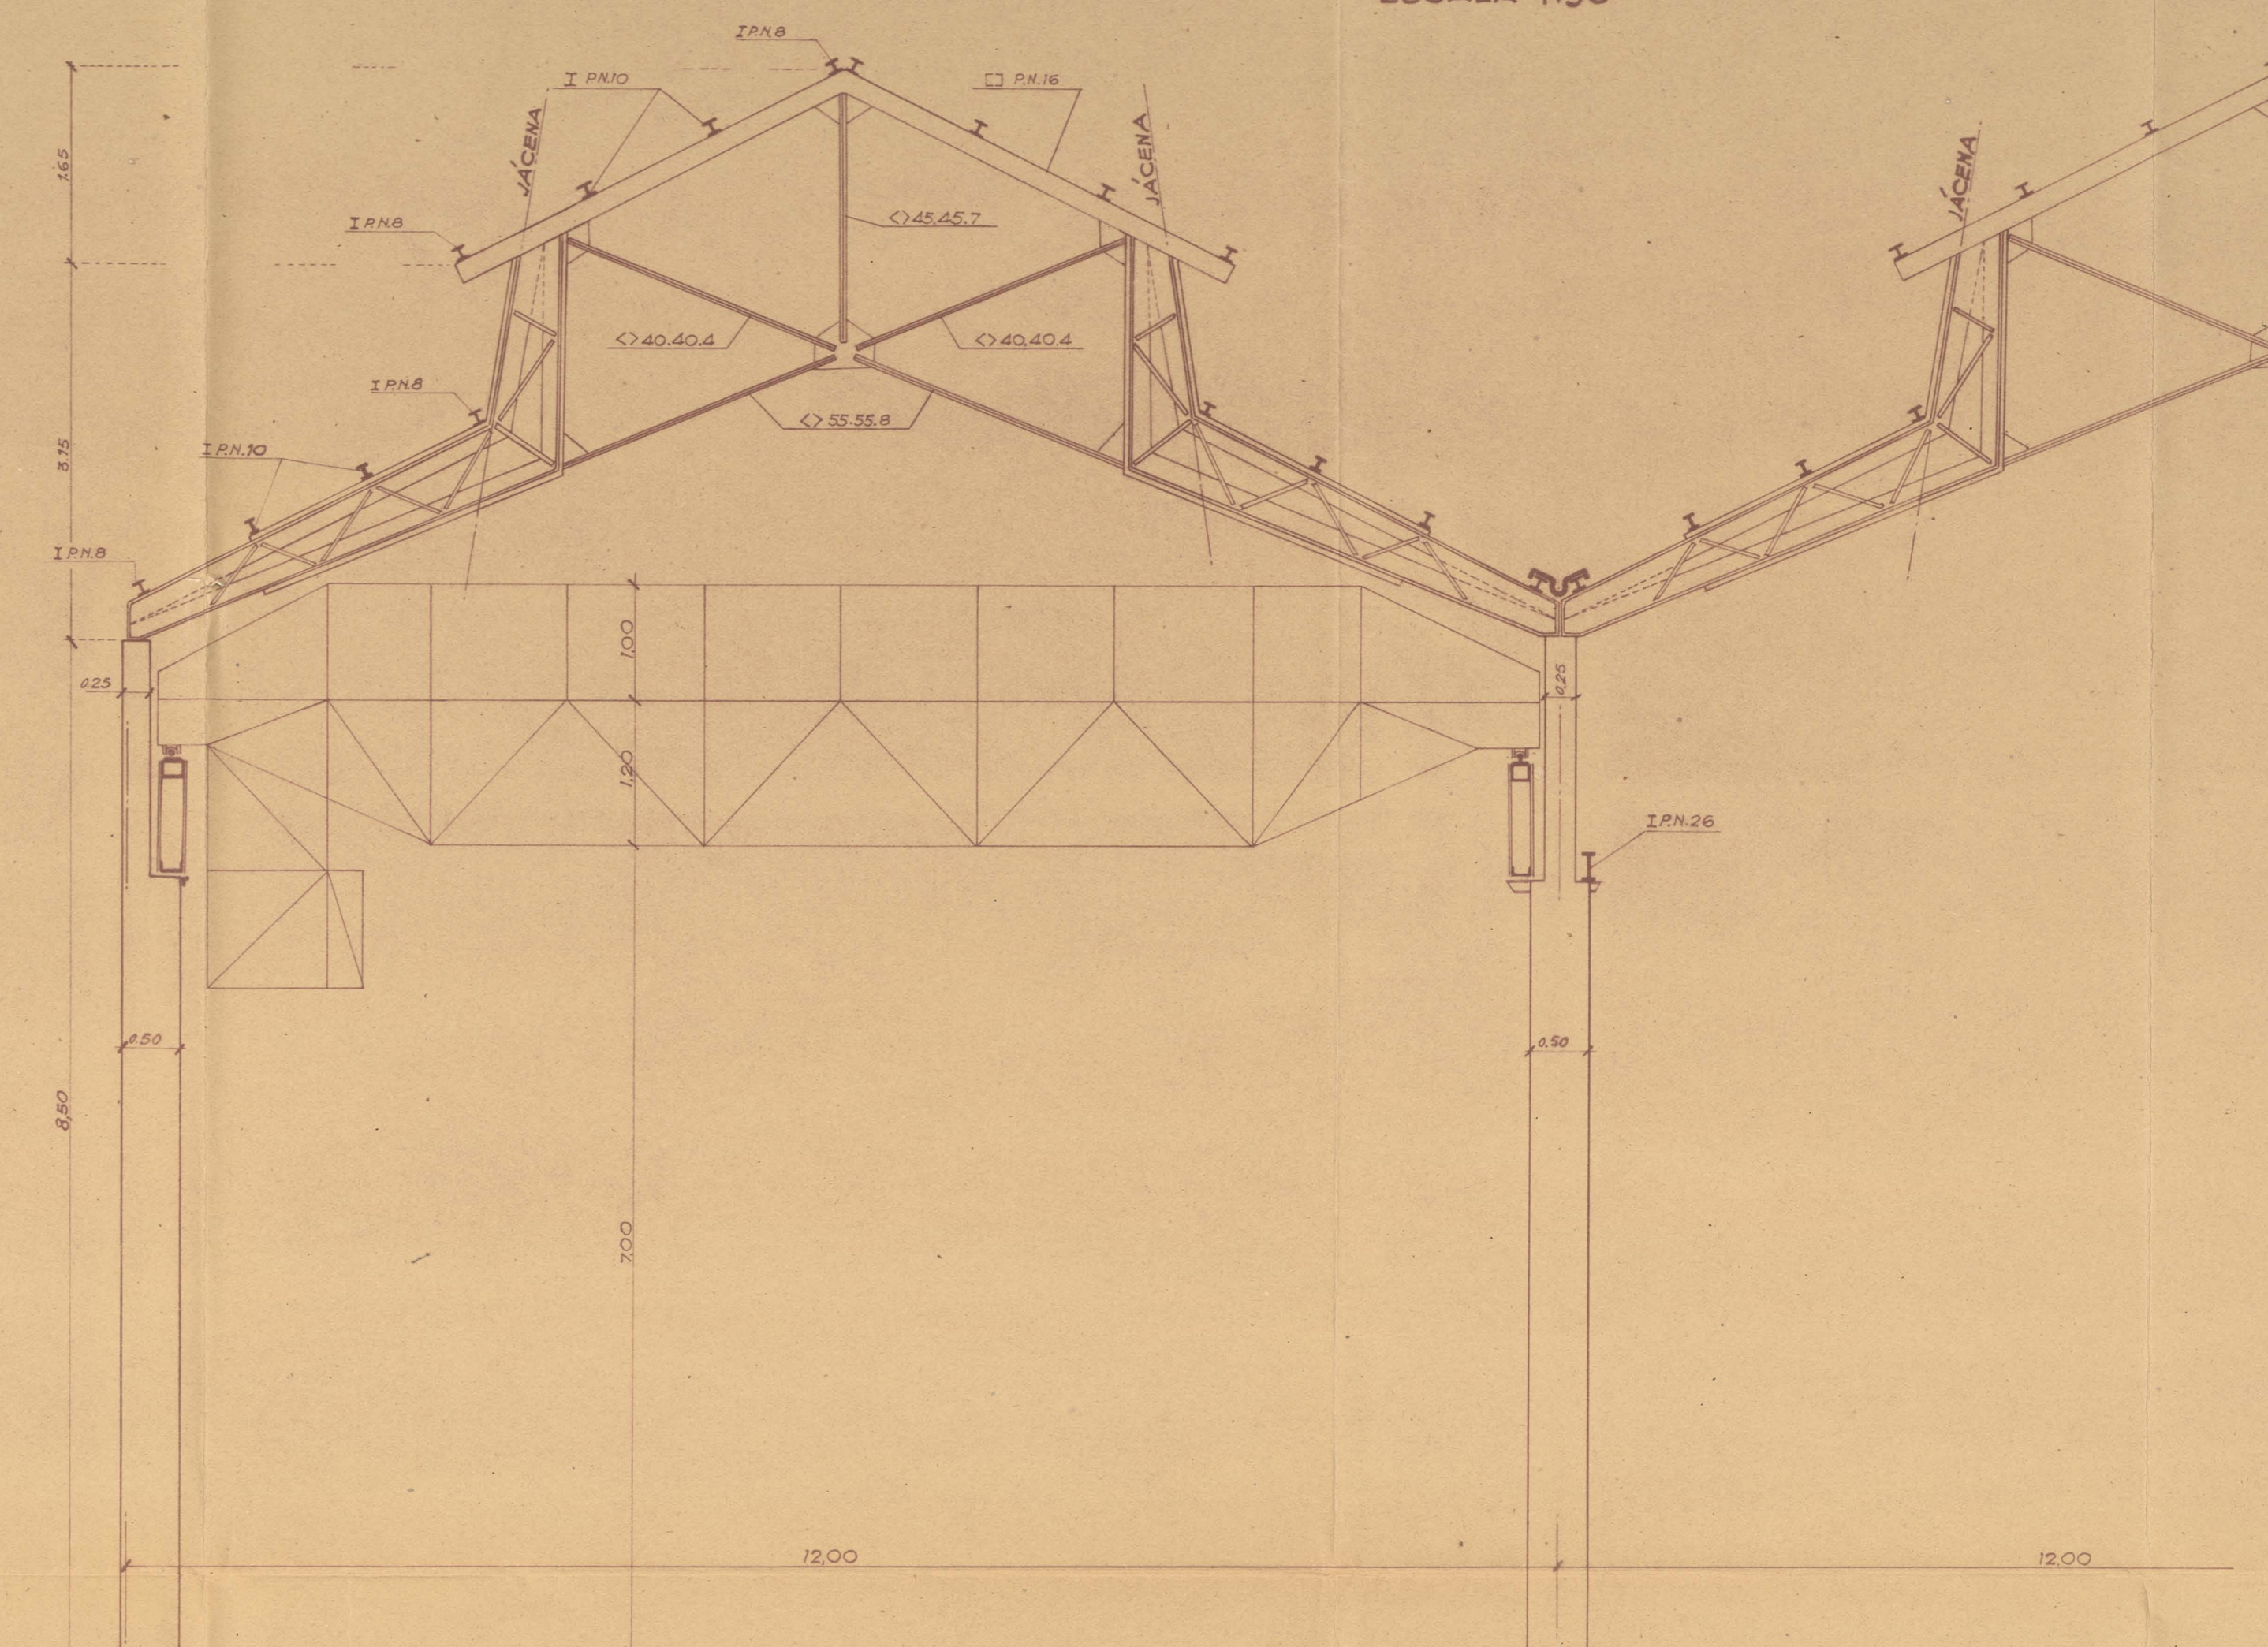


DETALLE DE LA PLANTA DE ESTRUCTURA METALICA
VISTA DESDE LA PARTE SUPERIOR.
ESCALA 1:100

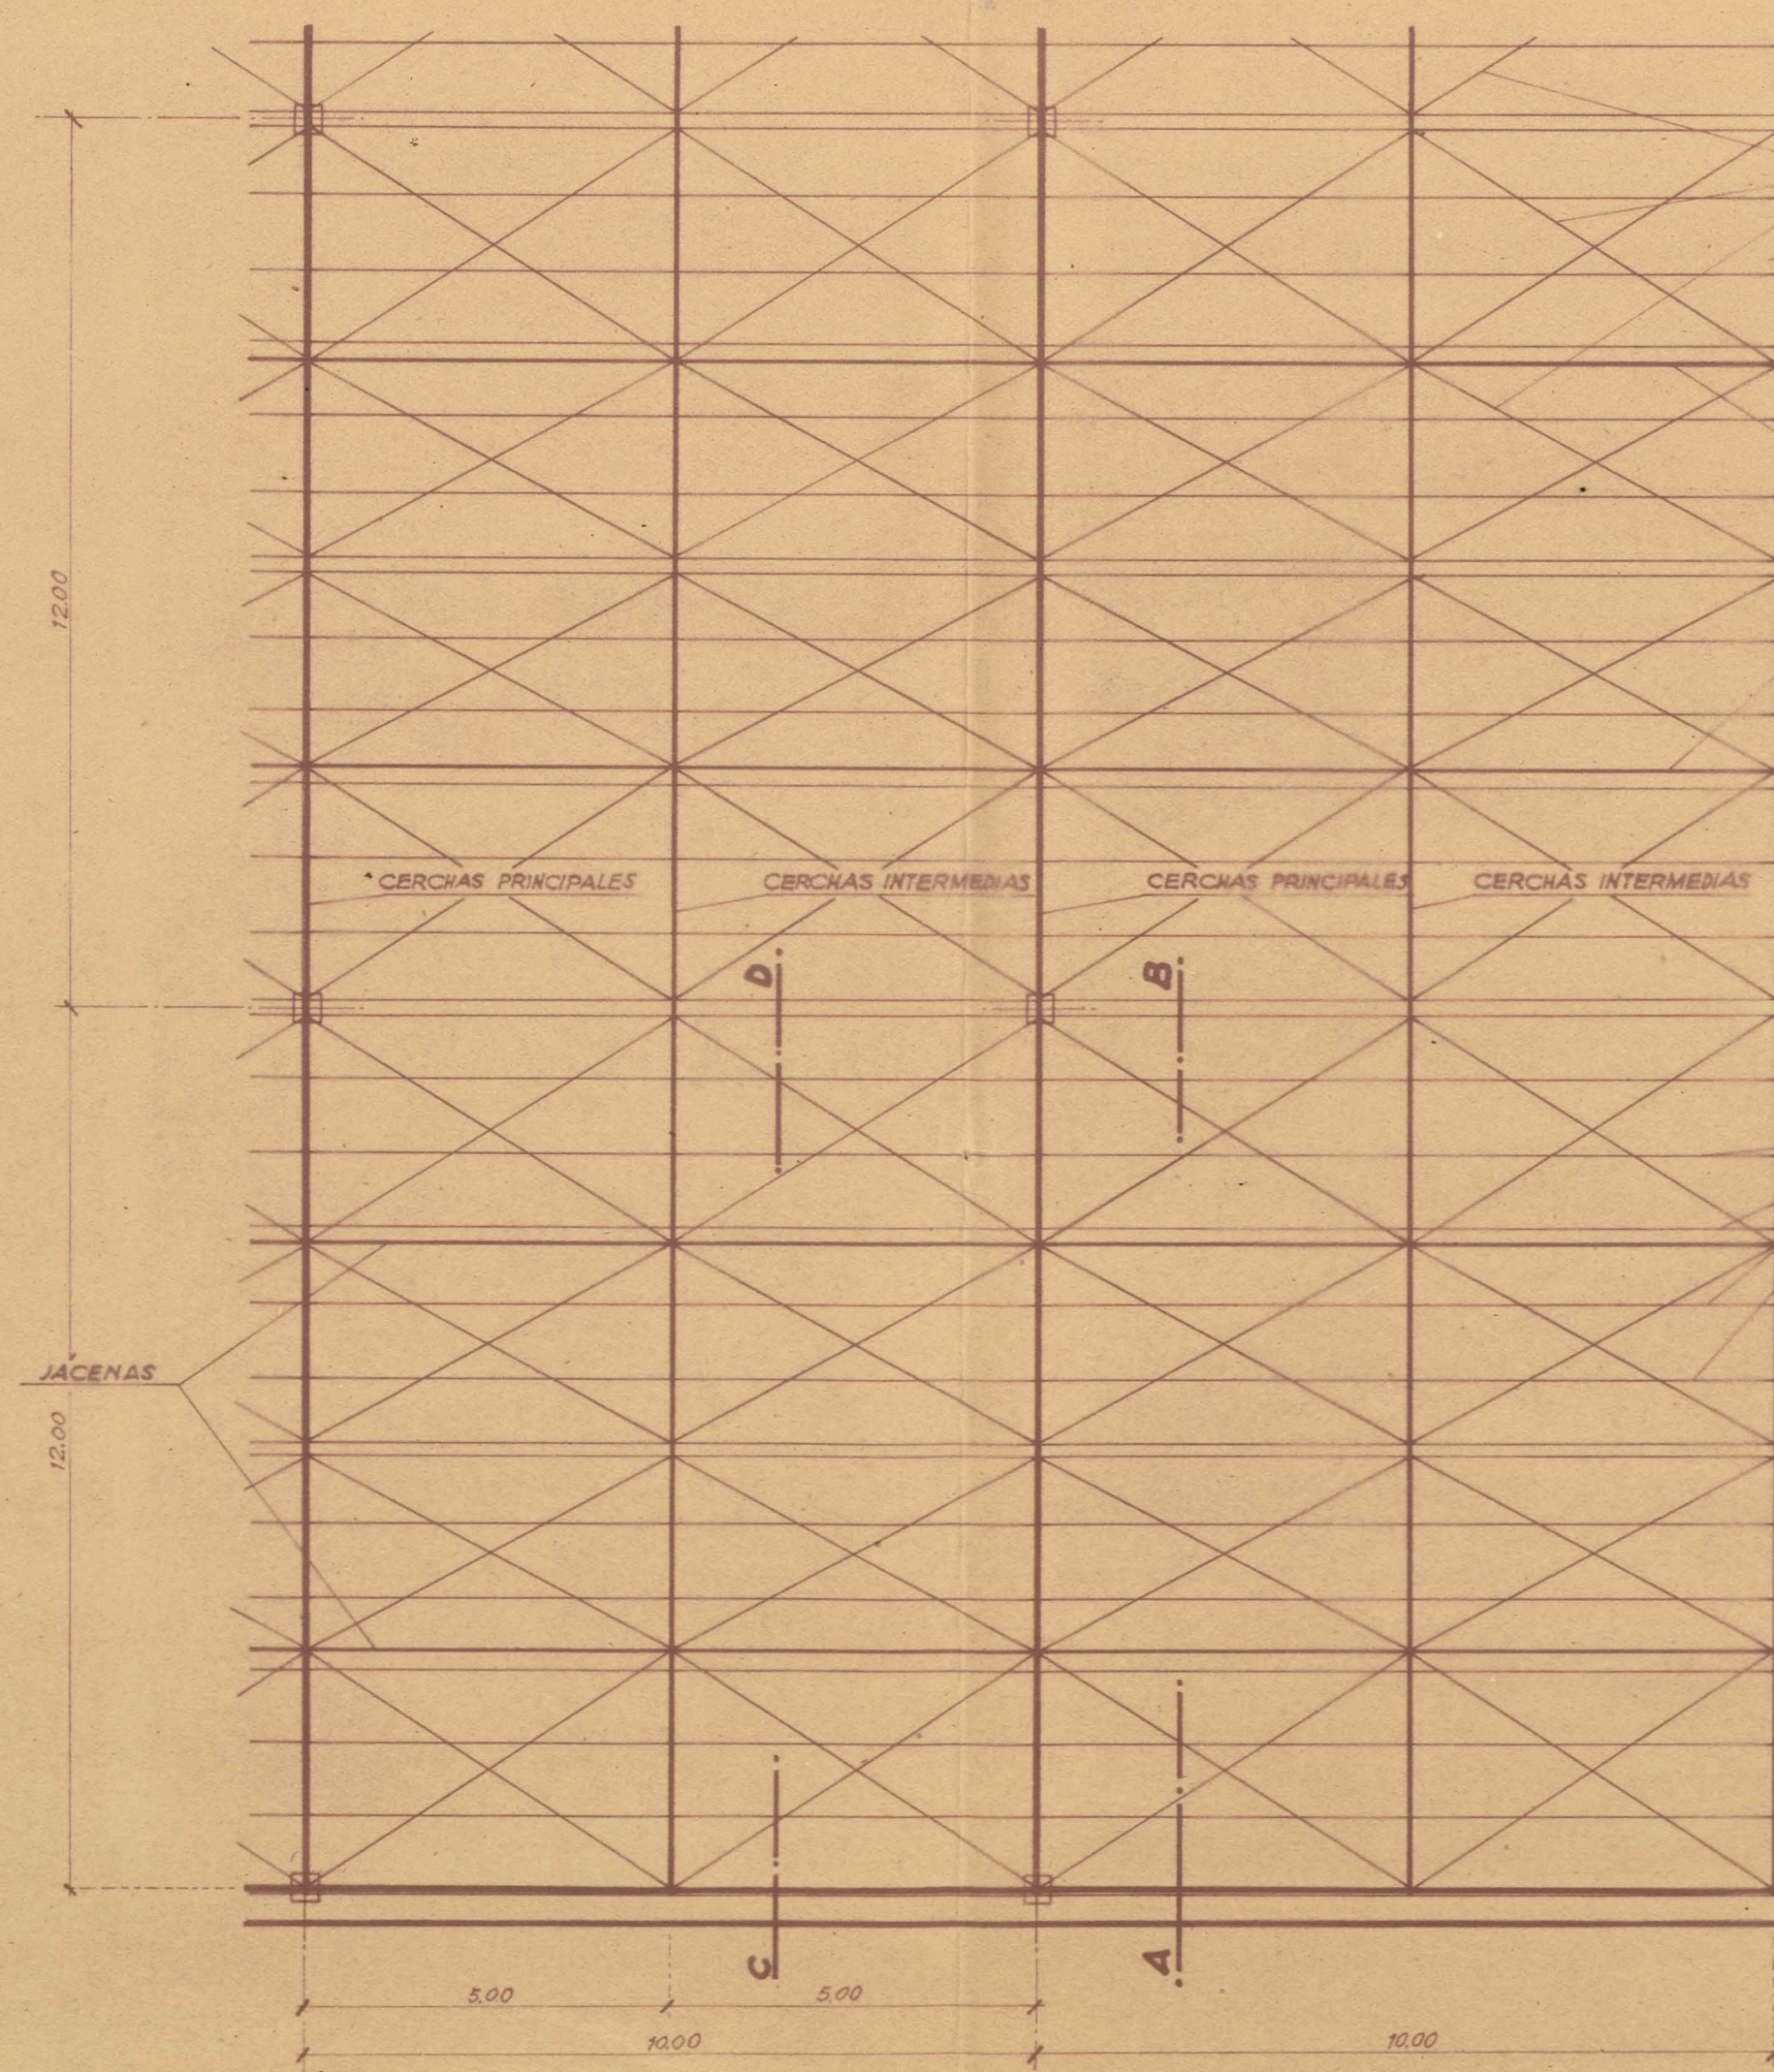


DETALLE DE LA SECCION A-B
ESCALA 1:25

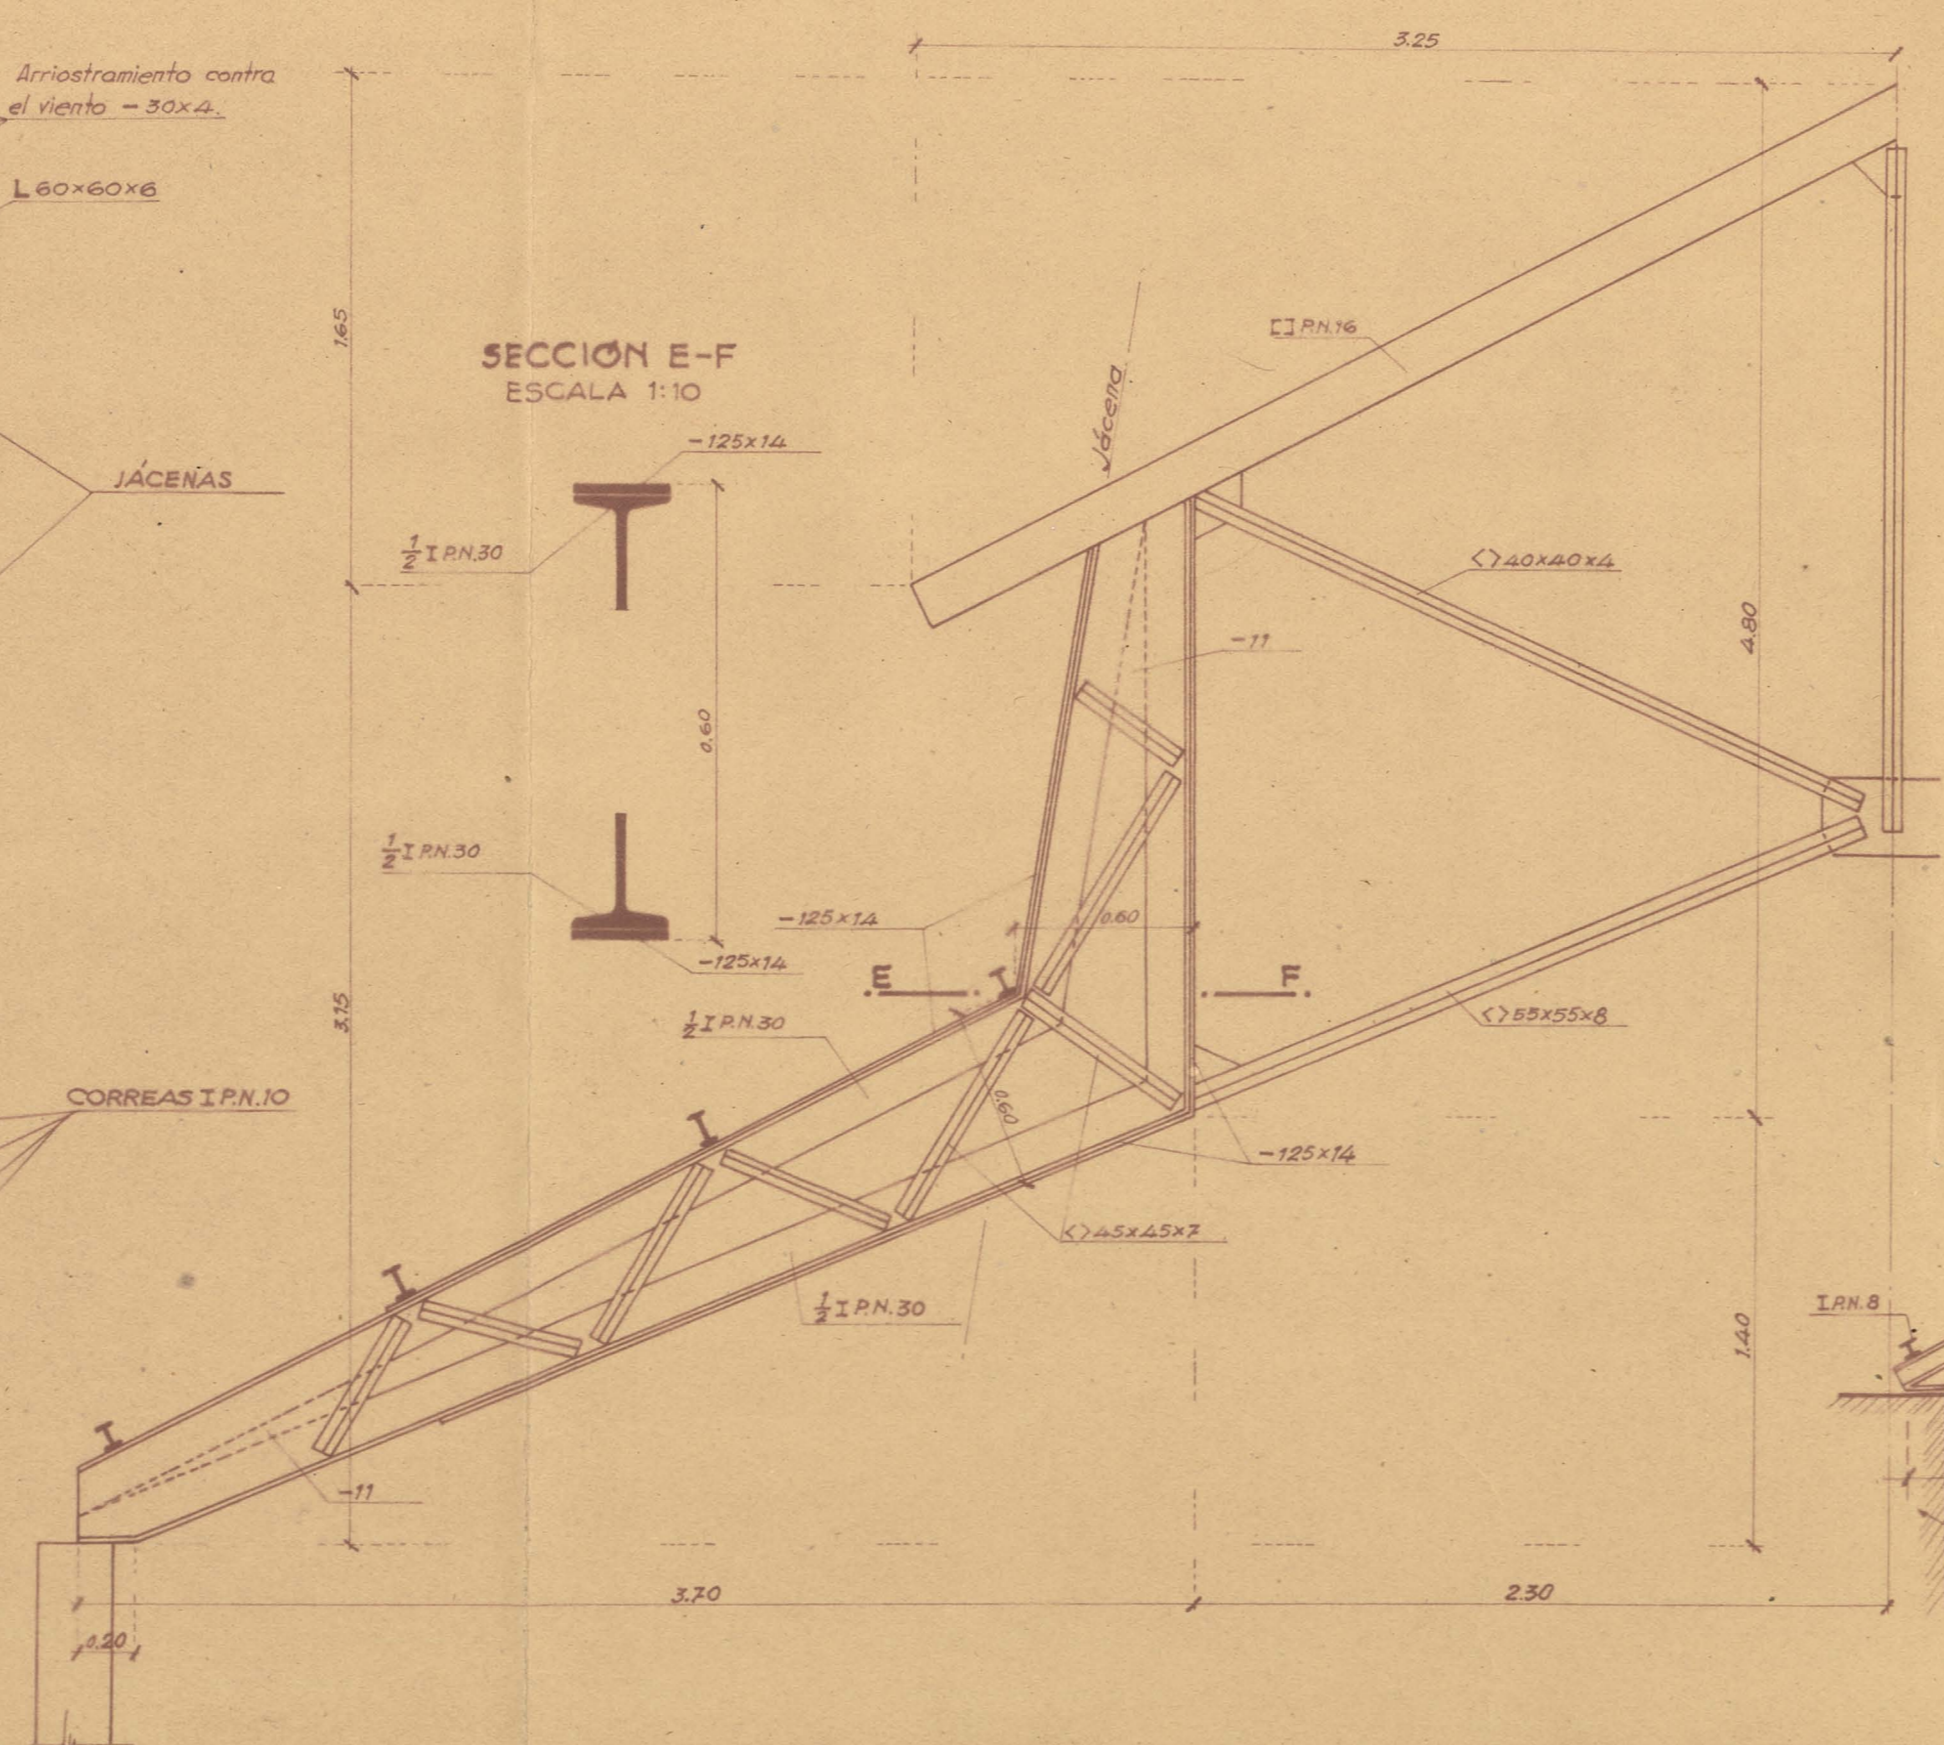

SECCION E-F
ESCALA 1:10

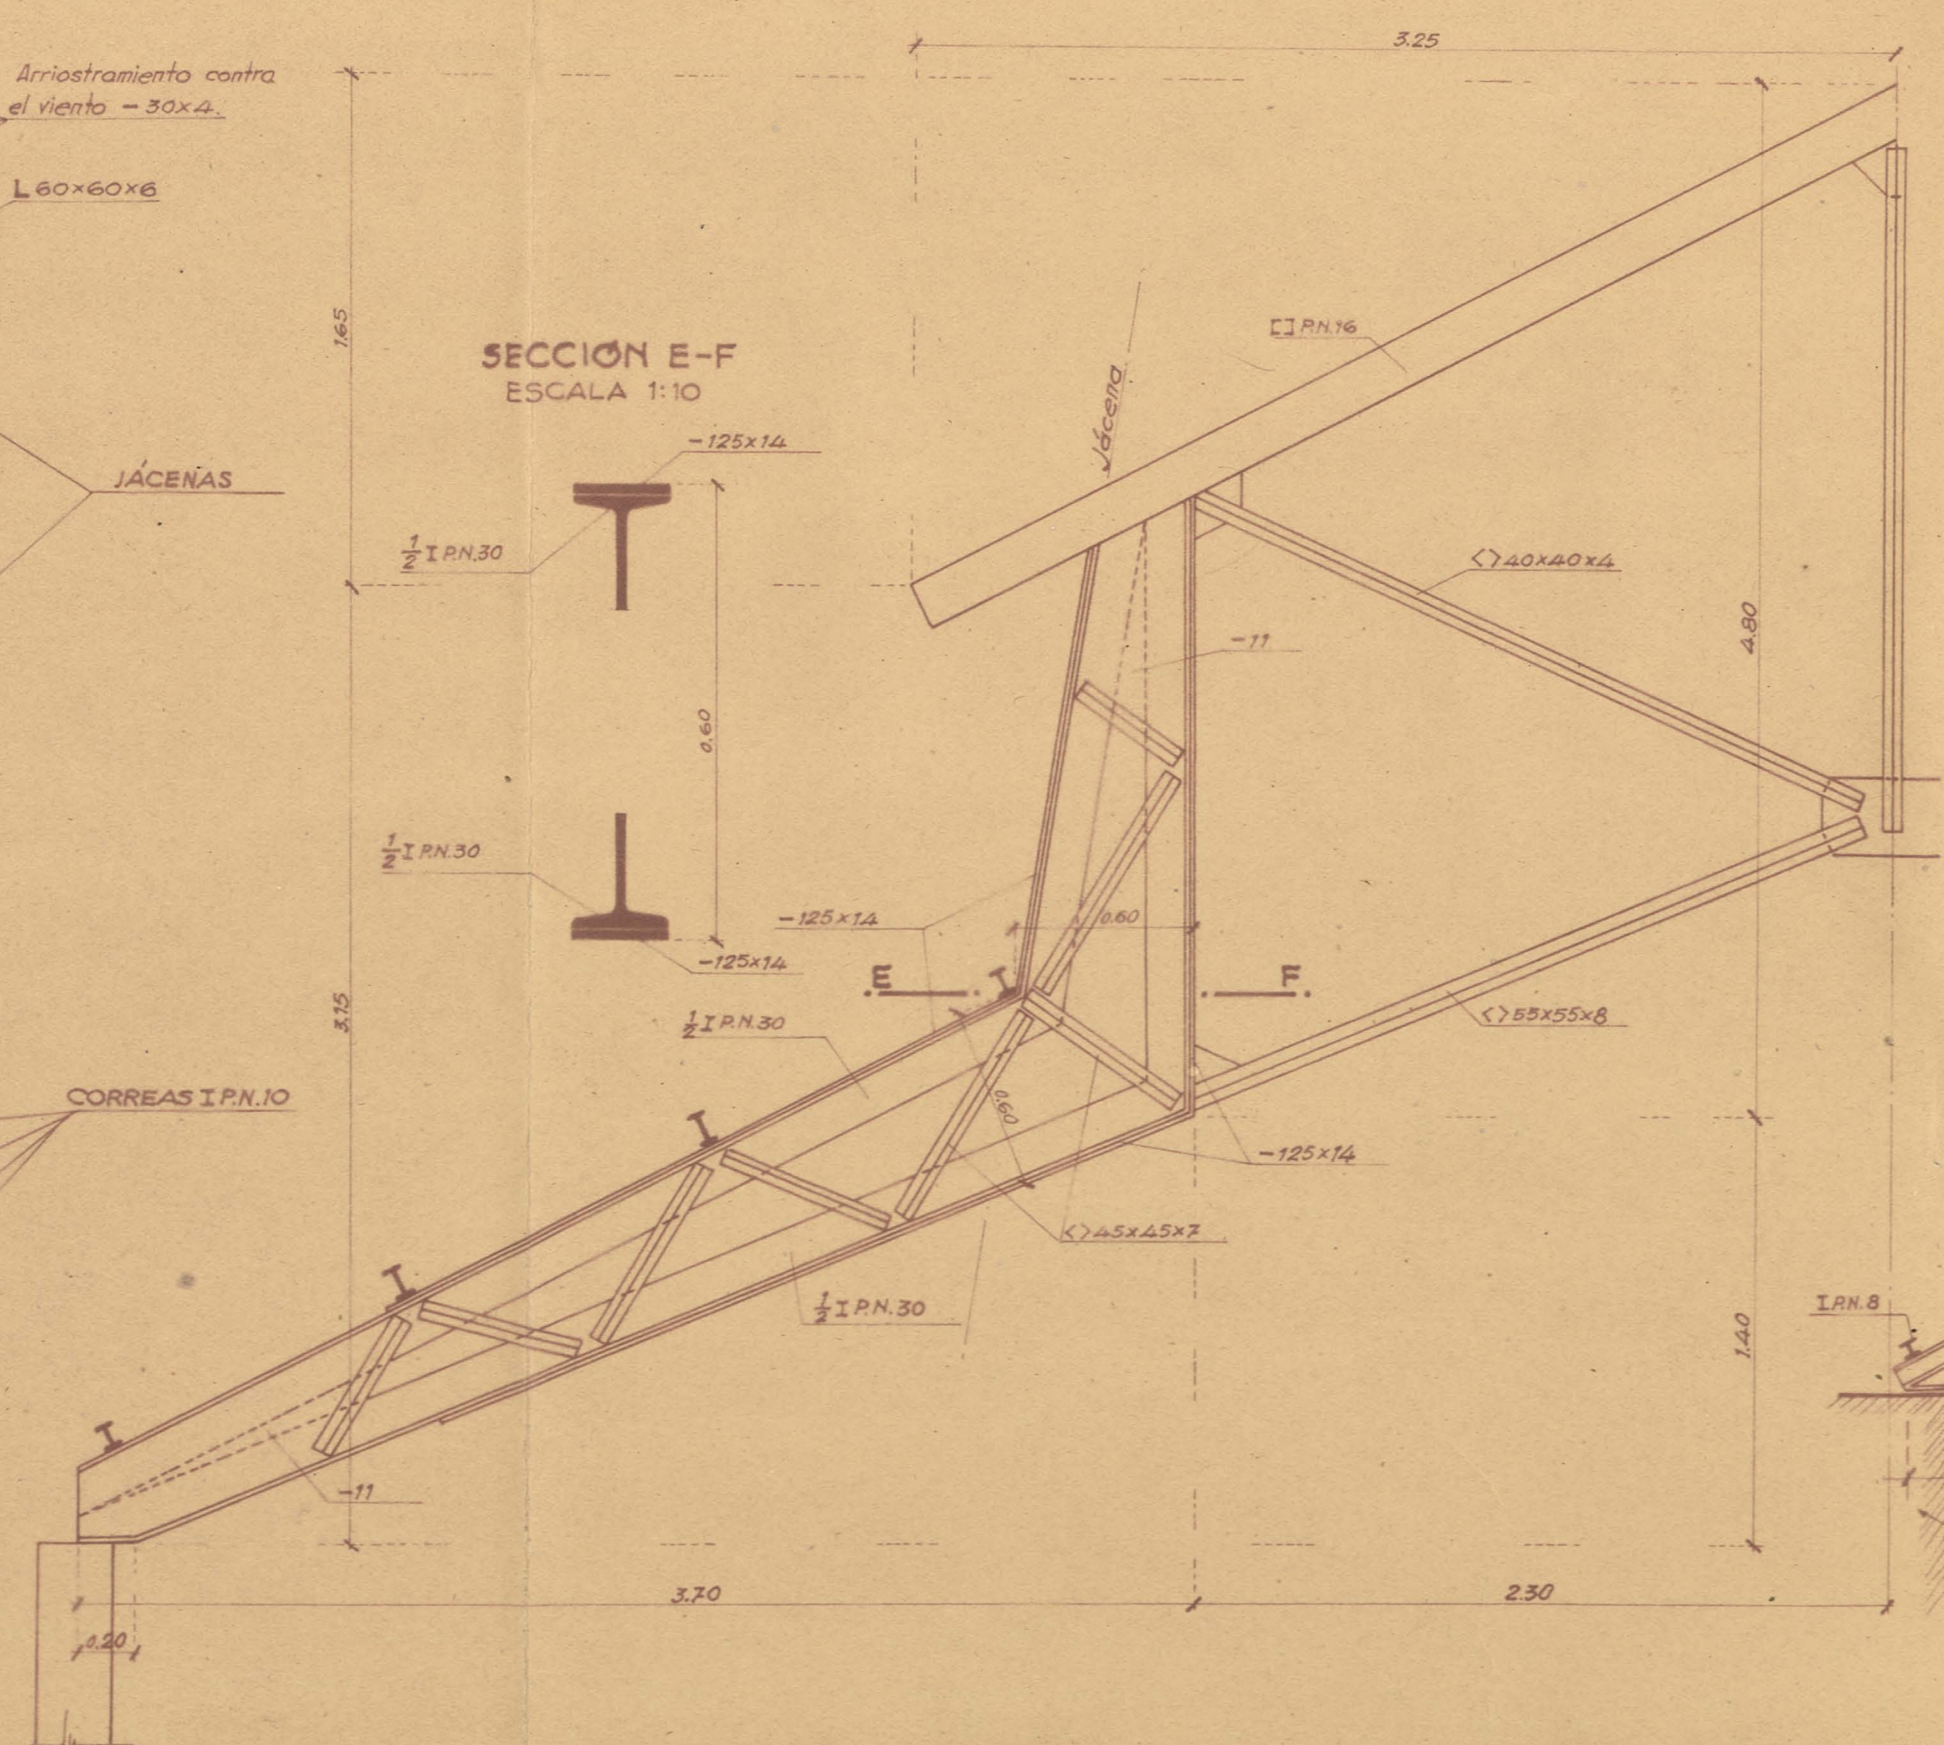

SECCION C-D
CERCHAS INTERMEDIAS
ESCALA 1:50

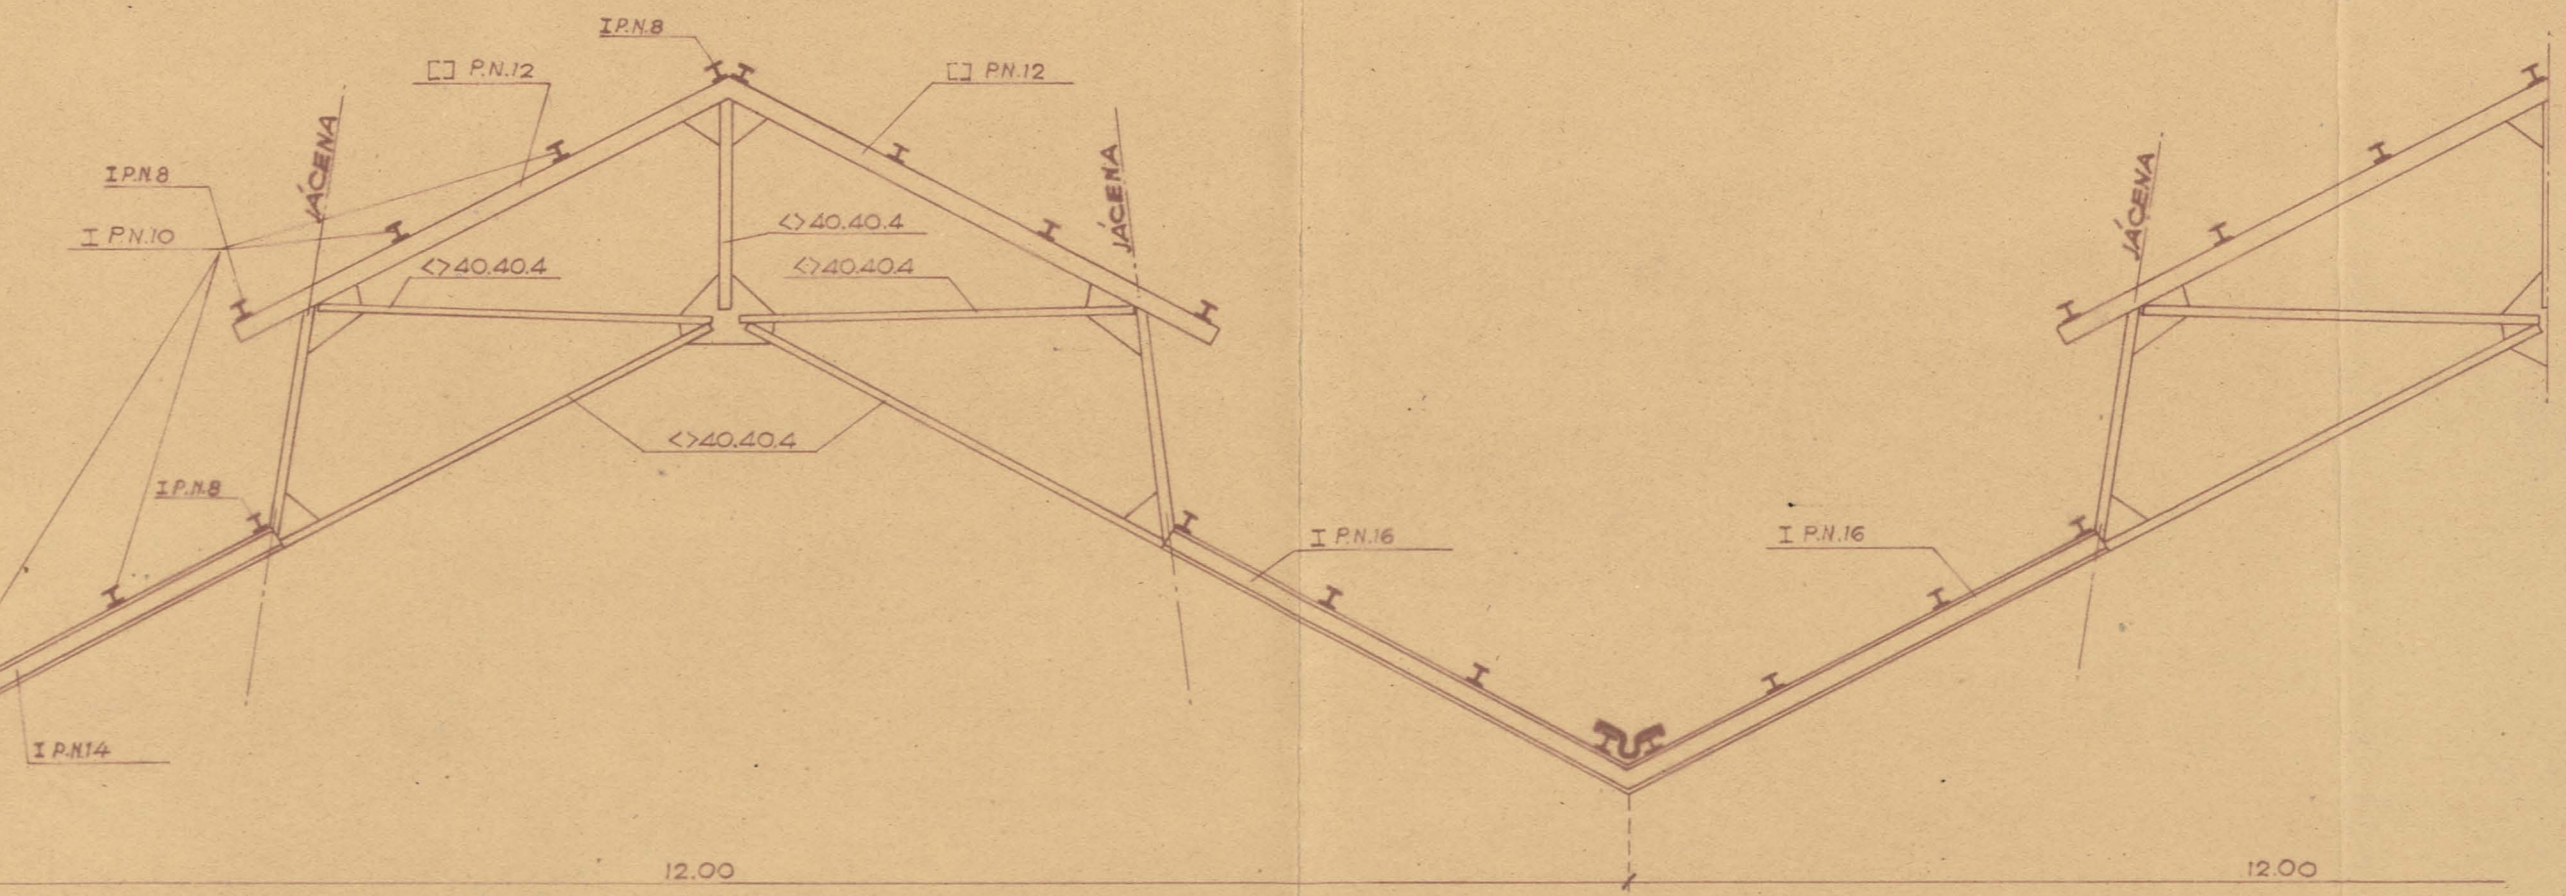

MADRID 14 DE DICIEMBRE DE 1943
EL INGENIERO DE CAMINOS.

[Signature]

EDUARDO TORROJA 14. III. 1943 OFD. Torroja TRAZ. Benito DIB. Diaz COMP. ANULAL. PROC. OFICINA TECNICA N.º 54.207 SOLUCION A. PLANTA Y DETALLE DE LAS CERCHAS.