


EDUARDO TORROJA - OFICINA TÉCNICA

TALLERES PARA LA BASE MIXTA DE CARROS DE
COMBATE Y TRACTORES, DE SEGOVIA.


SOLUCION A

JACENAS VIGAS PARA CARRIL DE PUENTES-GRUA
Y SOPORTES.



JACENA
ESCALA 1:50

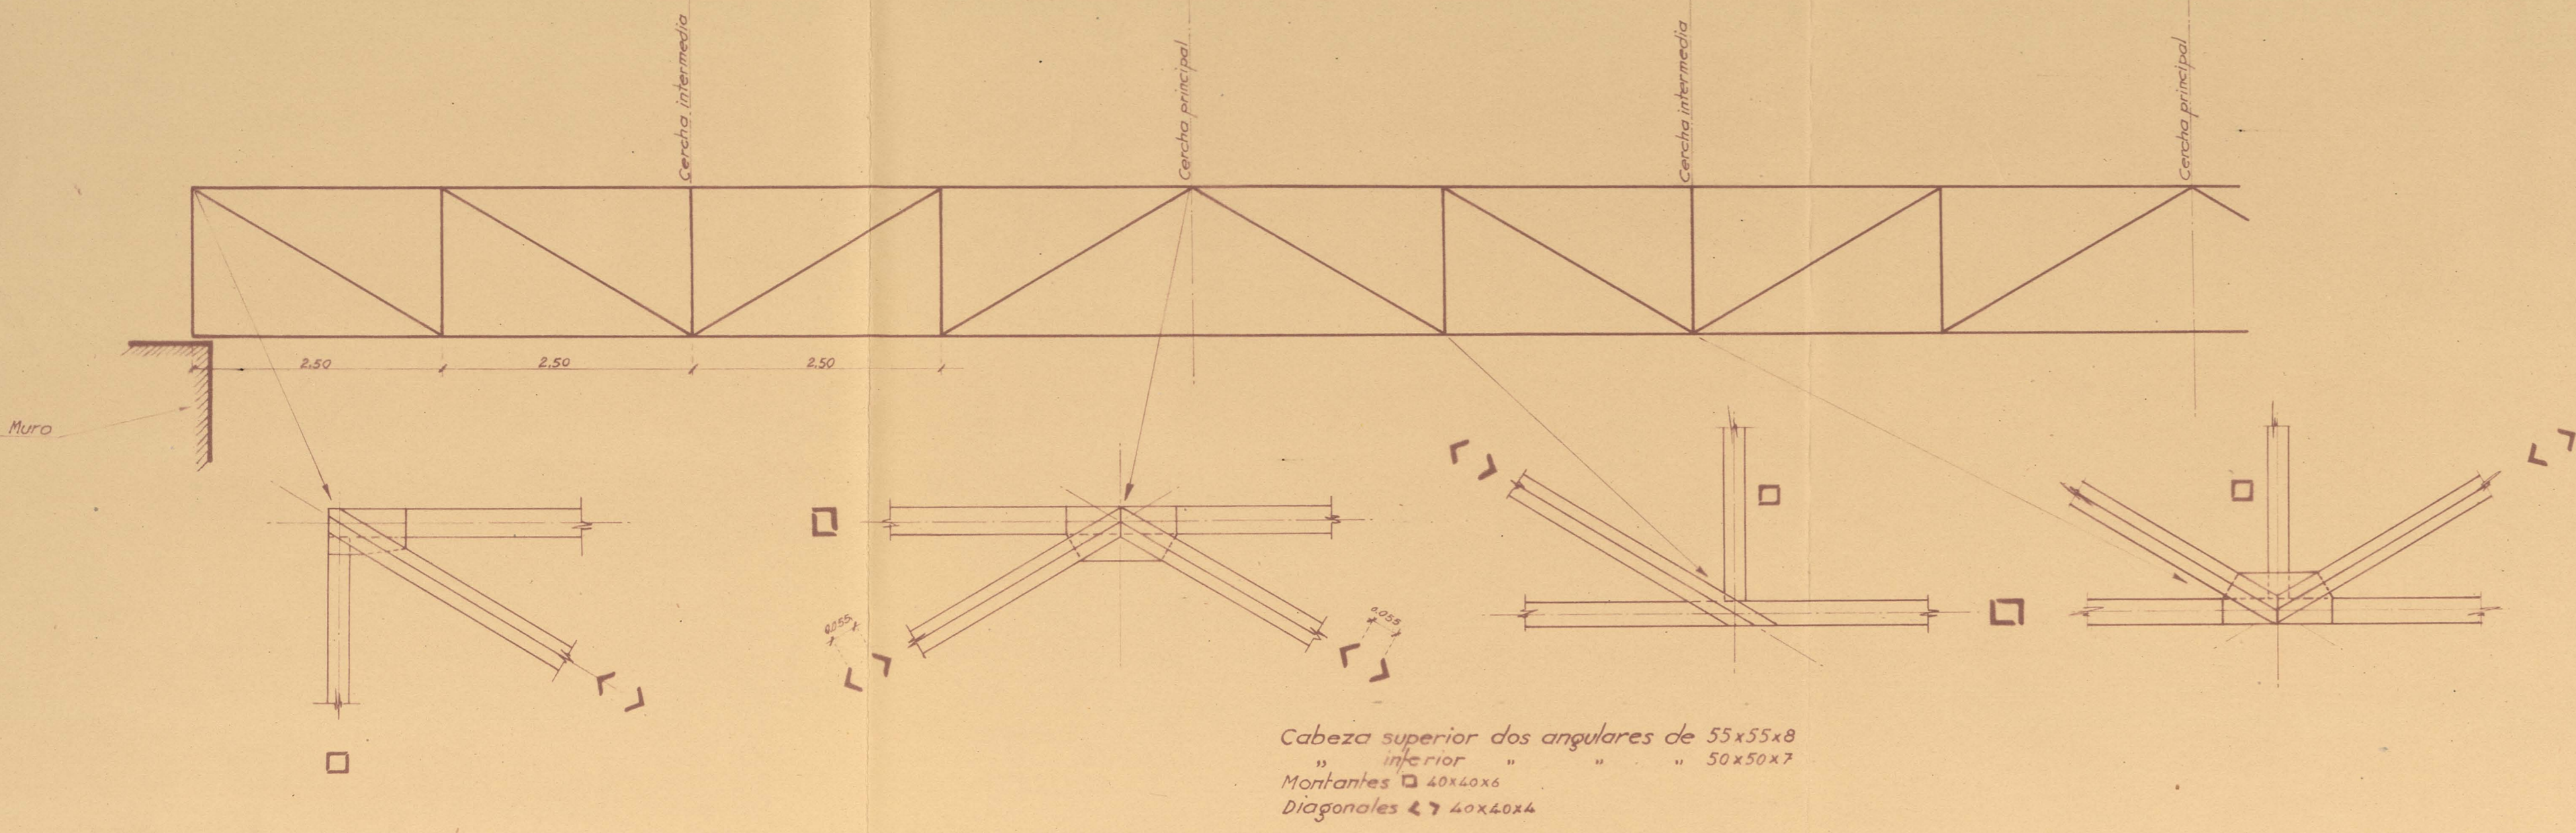


VIGA PARA EL CARRIL DE PUENTE GRUA
ESCALA 1:50

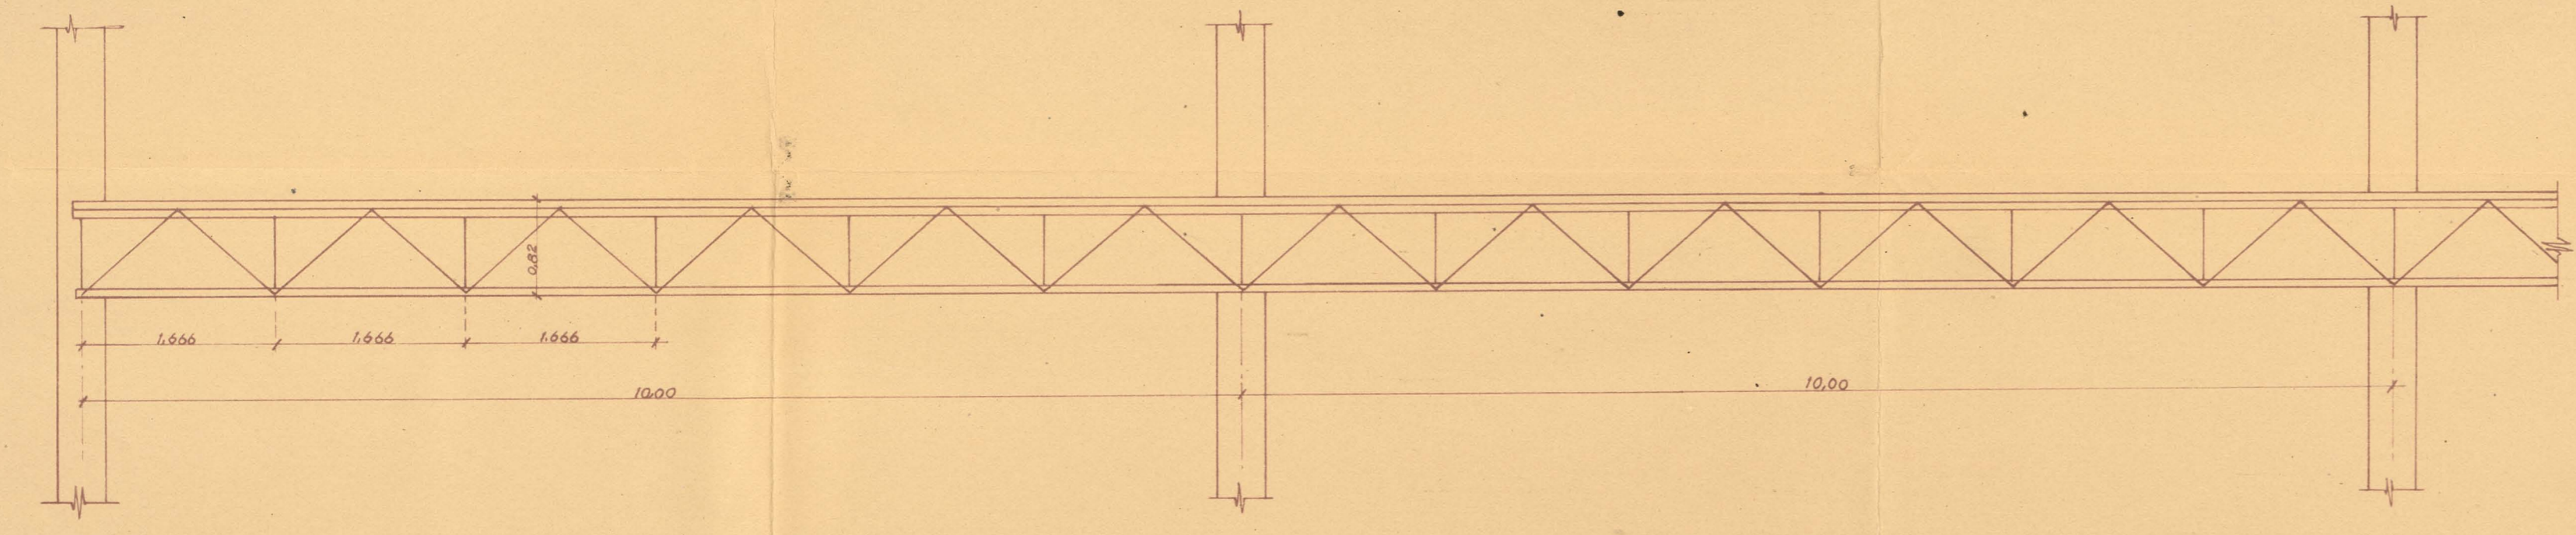


DETALLE DE LA VIGA CARRIL DE PUENTE GRÚA
ESCALA 1:10

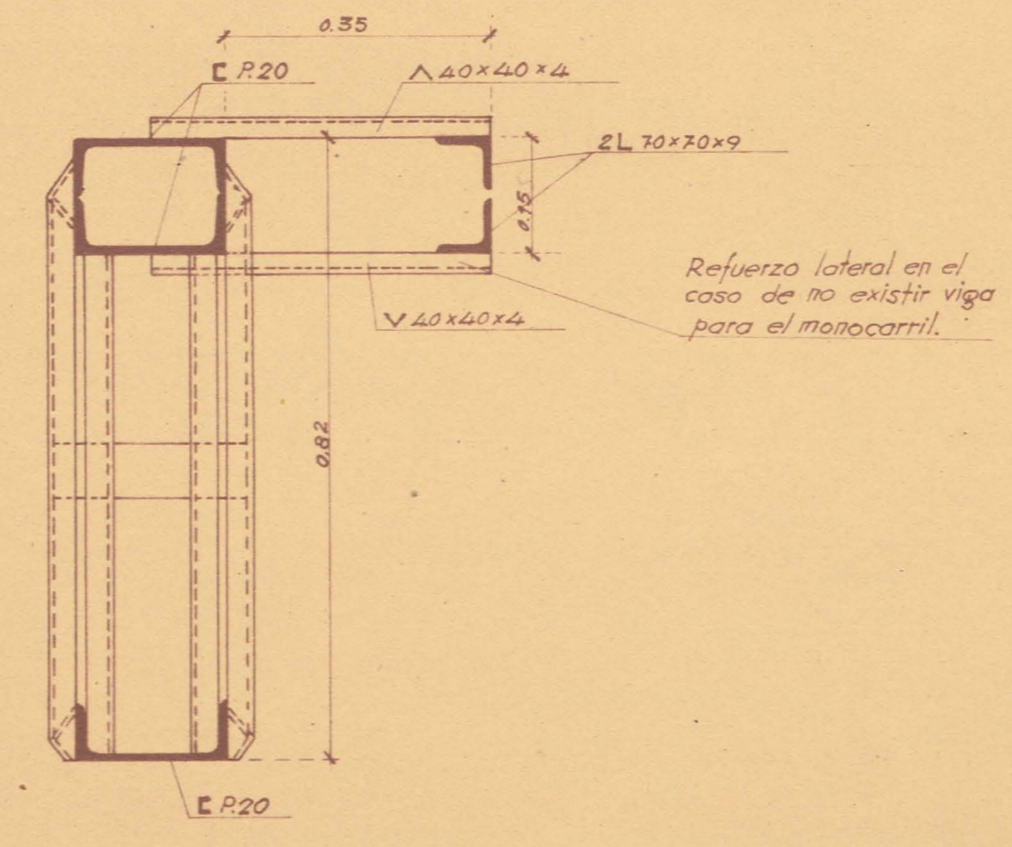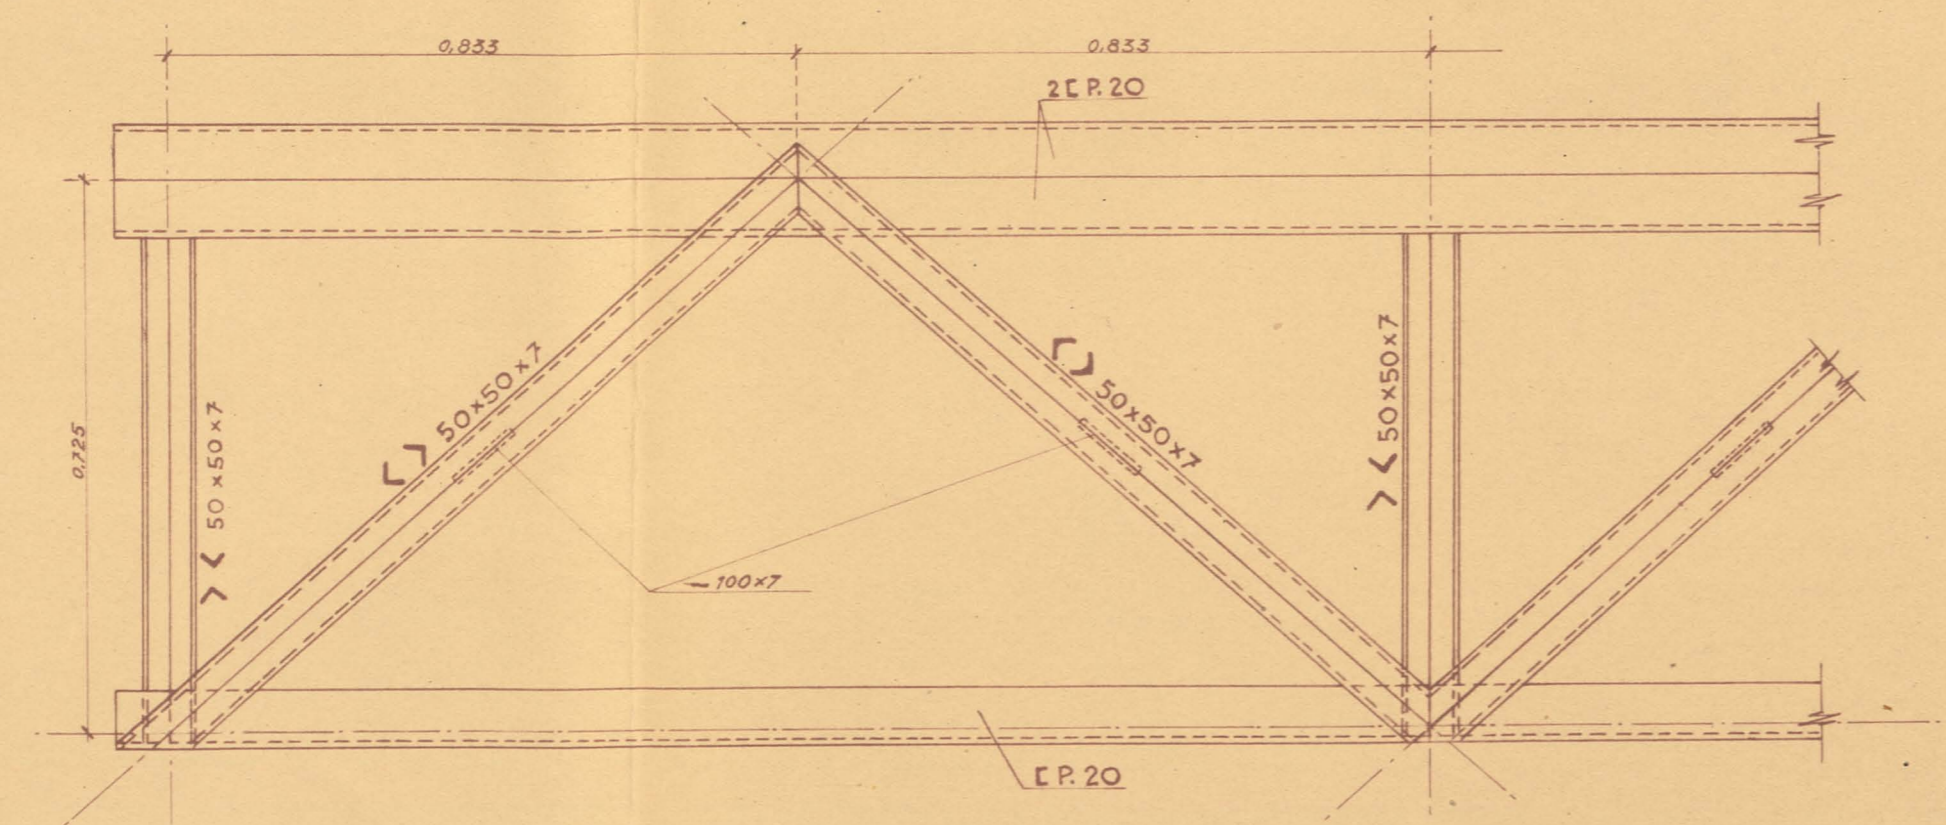


SOPORTE NORMAL
ESCALA 1:25

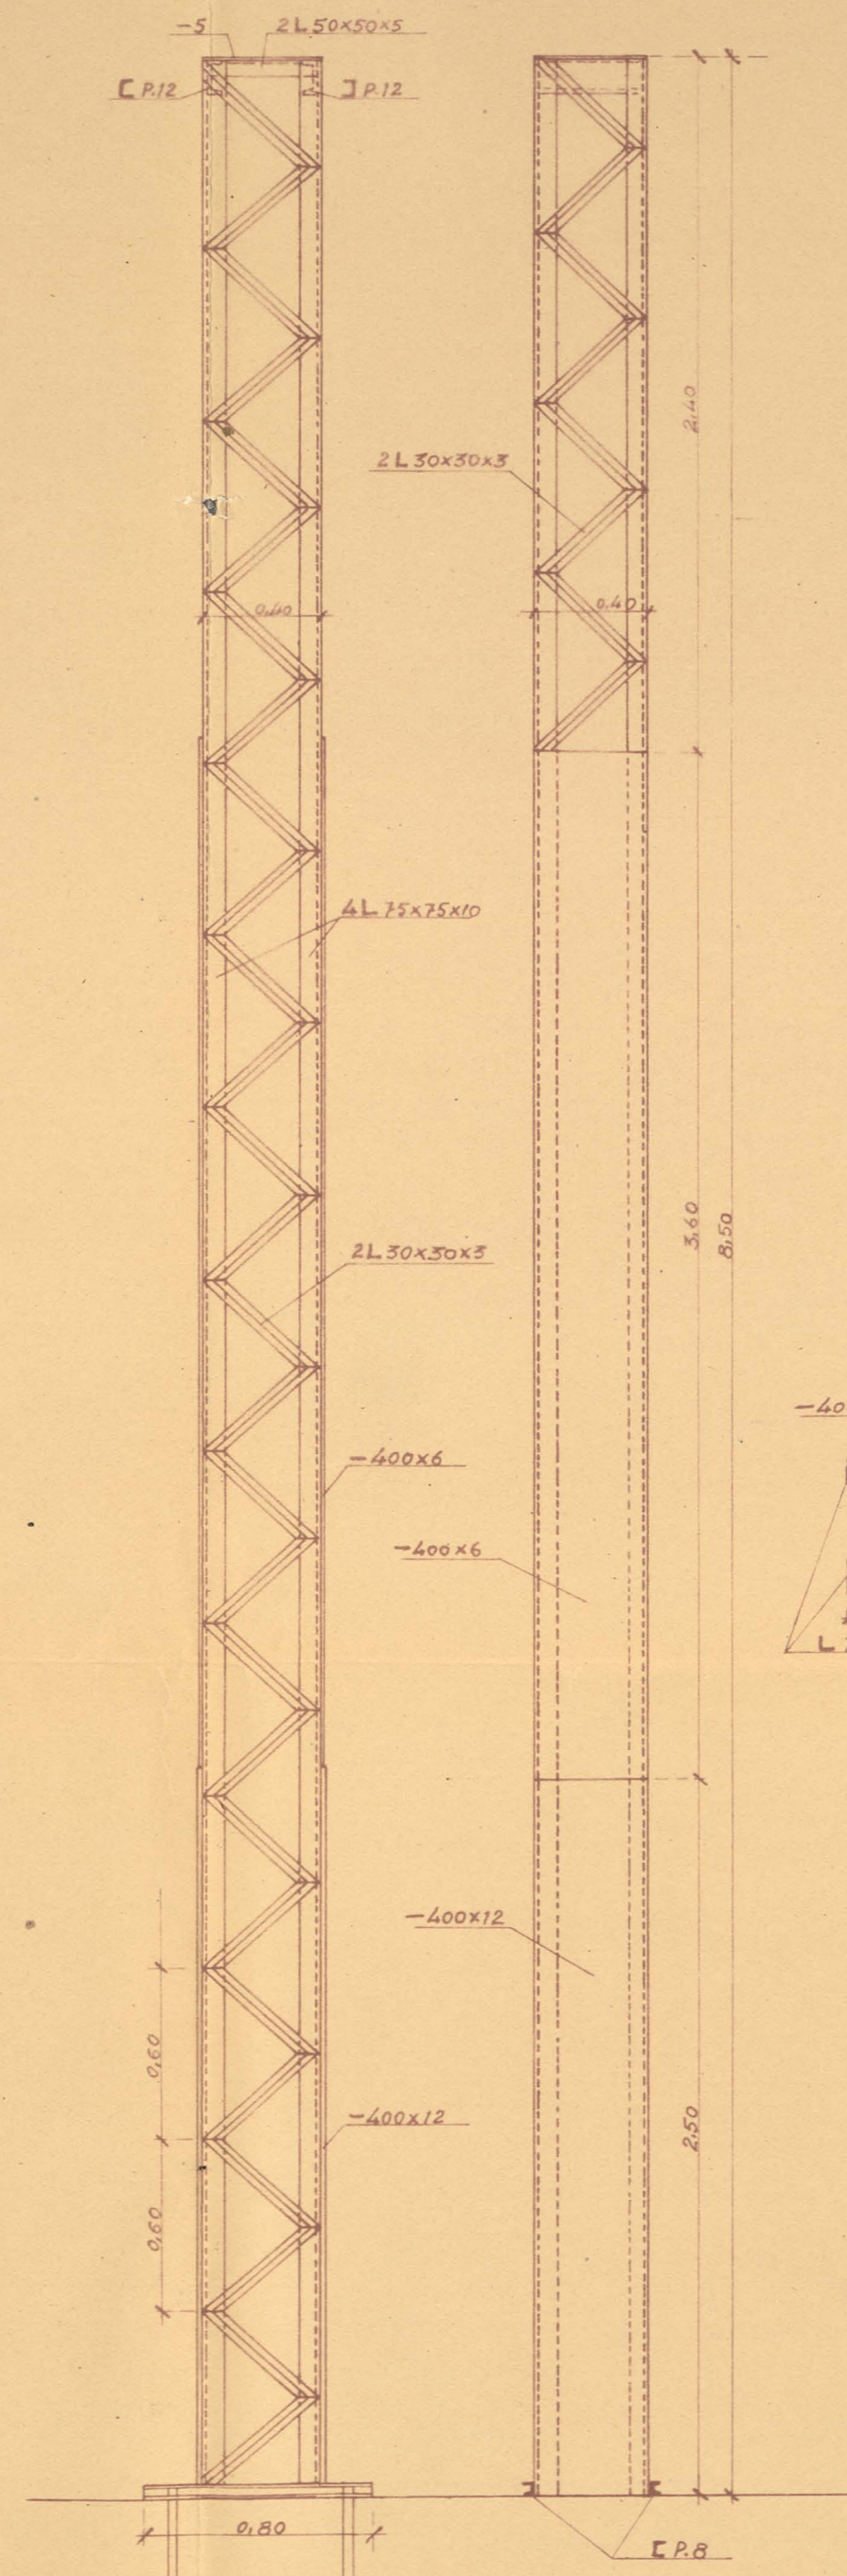

SOPORTE PARA PUENTE GRUA Y PUENTE GRUA Y MONOCARRIL
ESCALA 1:25
(El del puente grua es igual a esto, sin ménsula del monocarril)

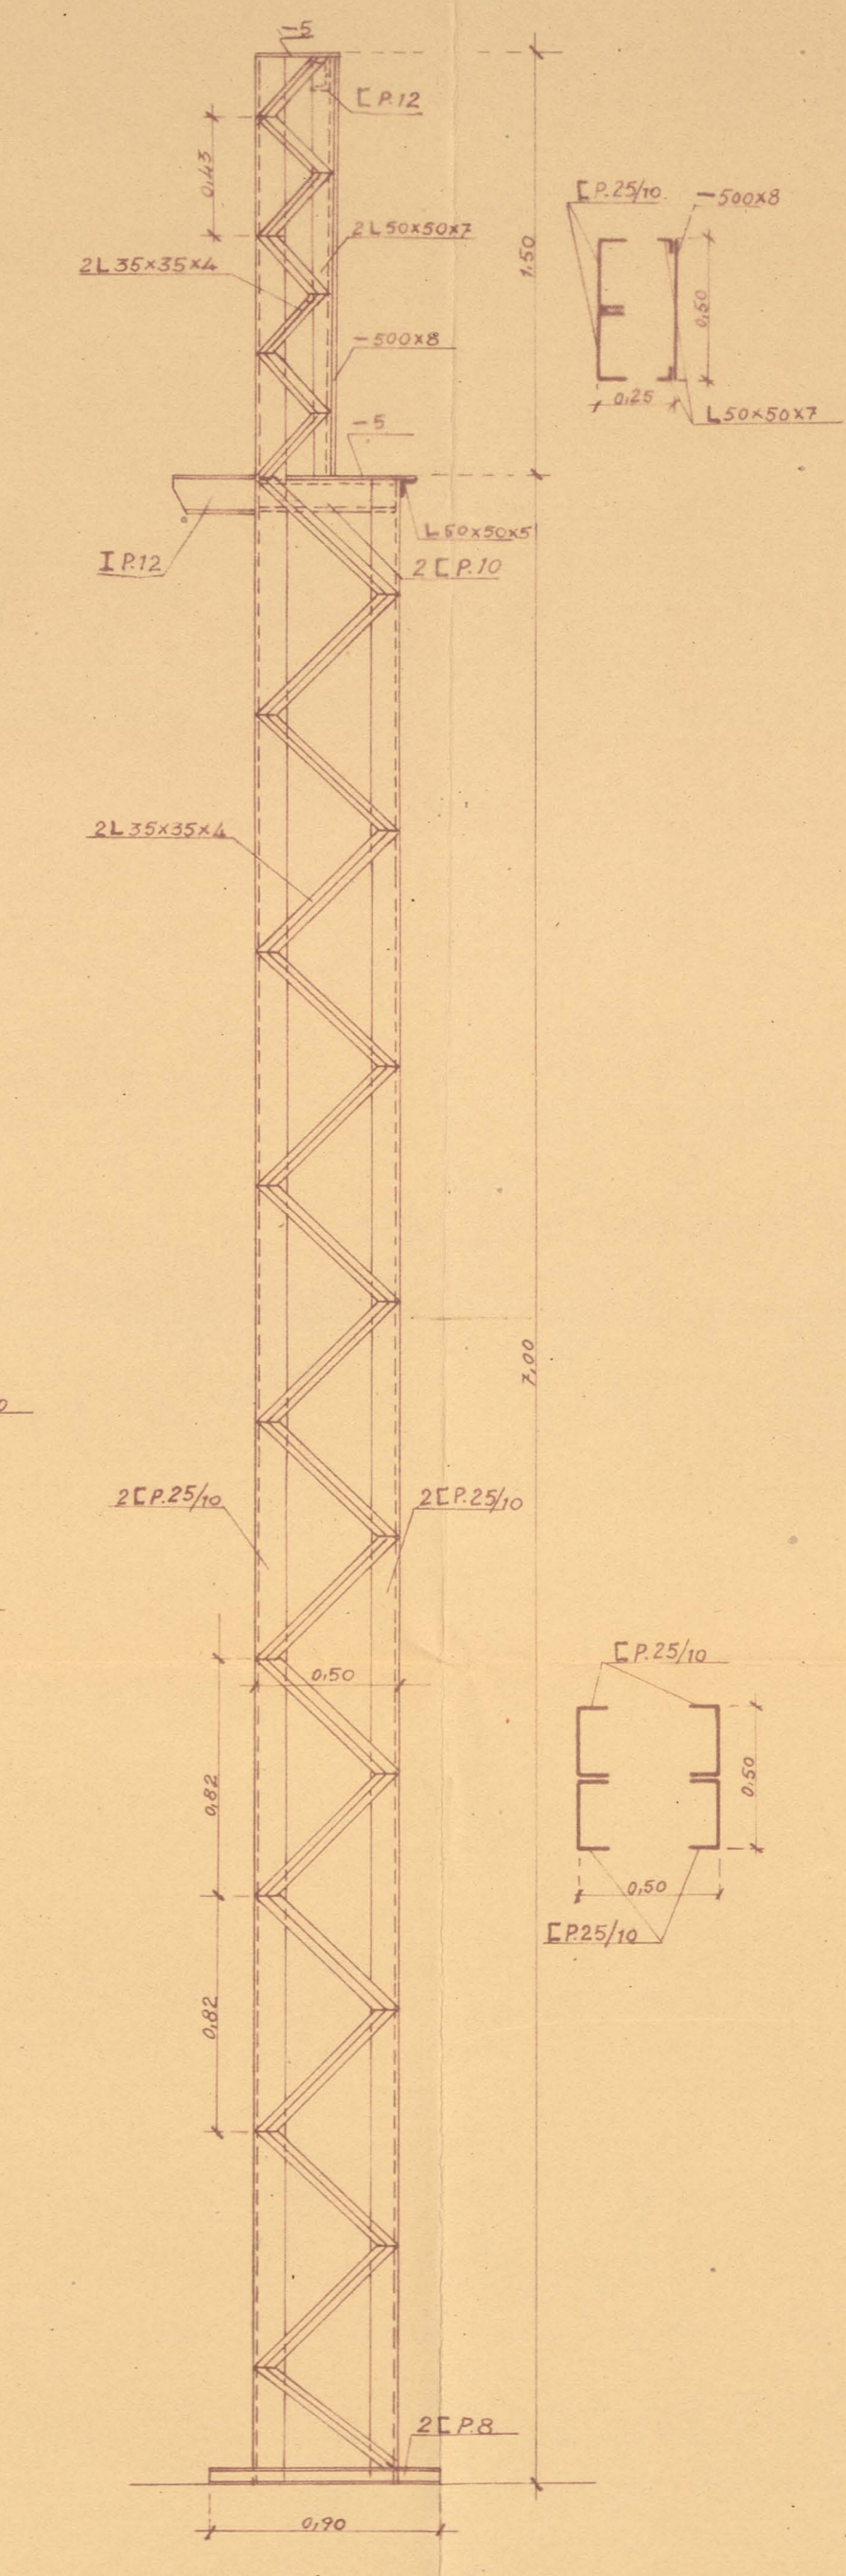

SOPORTE PARA MONOCARRIL
ESCALA 1:25

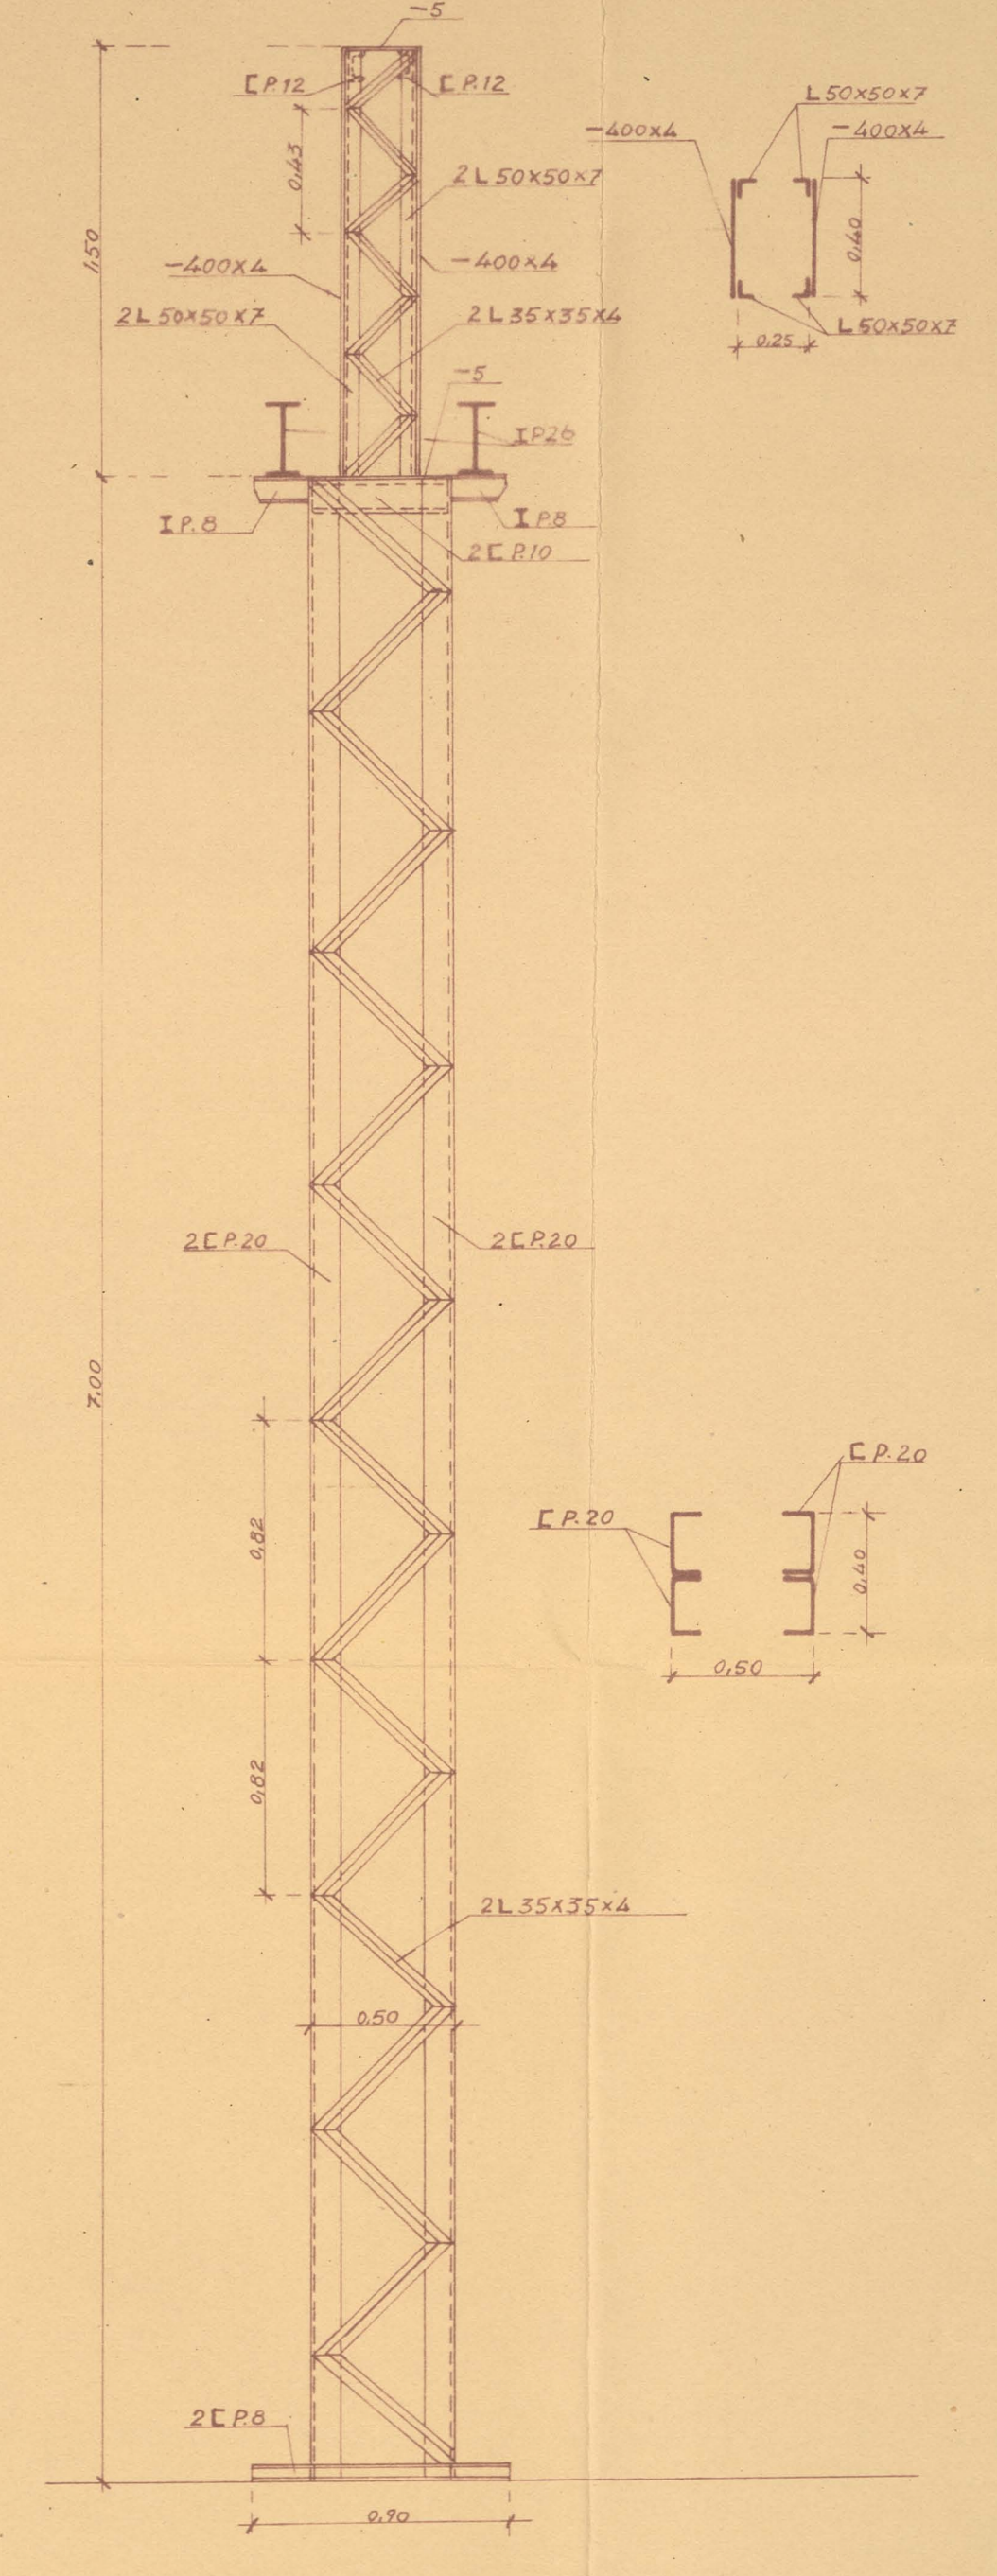

MADRID 14 DE DICIEMBRE DE 1943
EL INGENIERO DE CAMINOS
[Signature]