

# EDUARDO TORROJA - OFICINA TÉCNICA

TALLERES PARA LA BASE MIXTA DE CARROS DE  
COMBATE Y TRACTORES, DE SEGOVIA.

---

---


SOLUCION B

SOPORTES


FECHA Diciembre de 1943

N.º 534.204


**SOPORTE PARA PUENTE GRÚA Y MONOCARRIL**  
 (EL DE PUENTE GRÚA ES IGUAL A ESTE, CON LA MENSULA CORTADA)

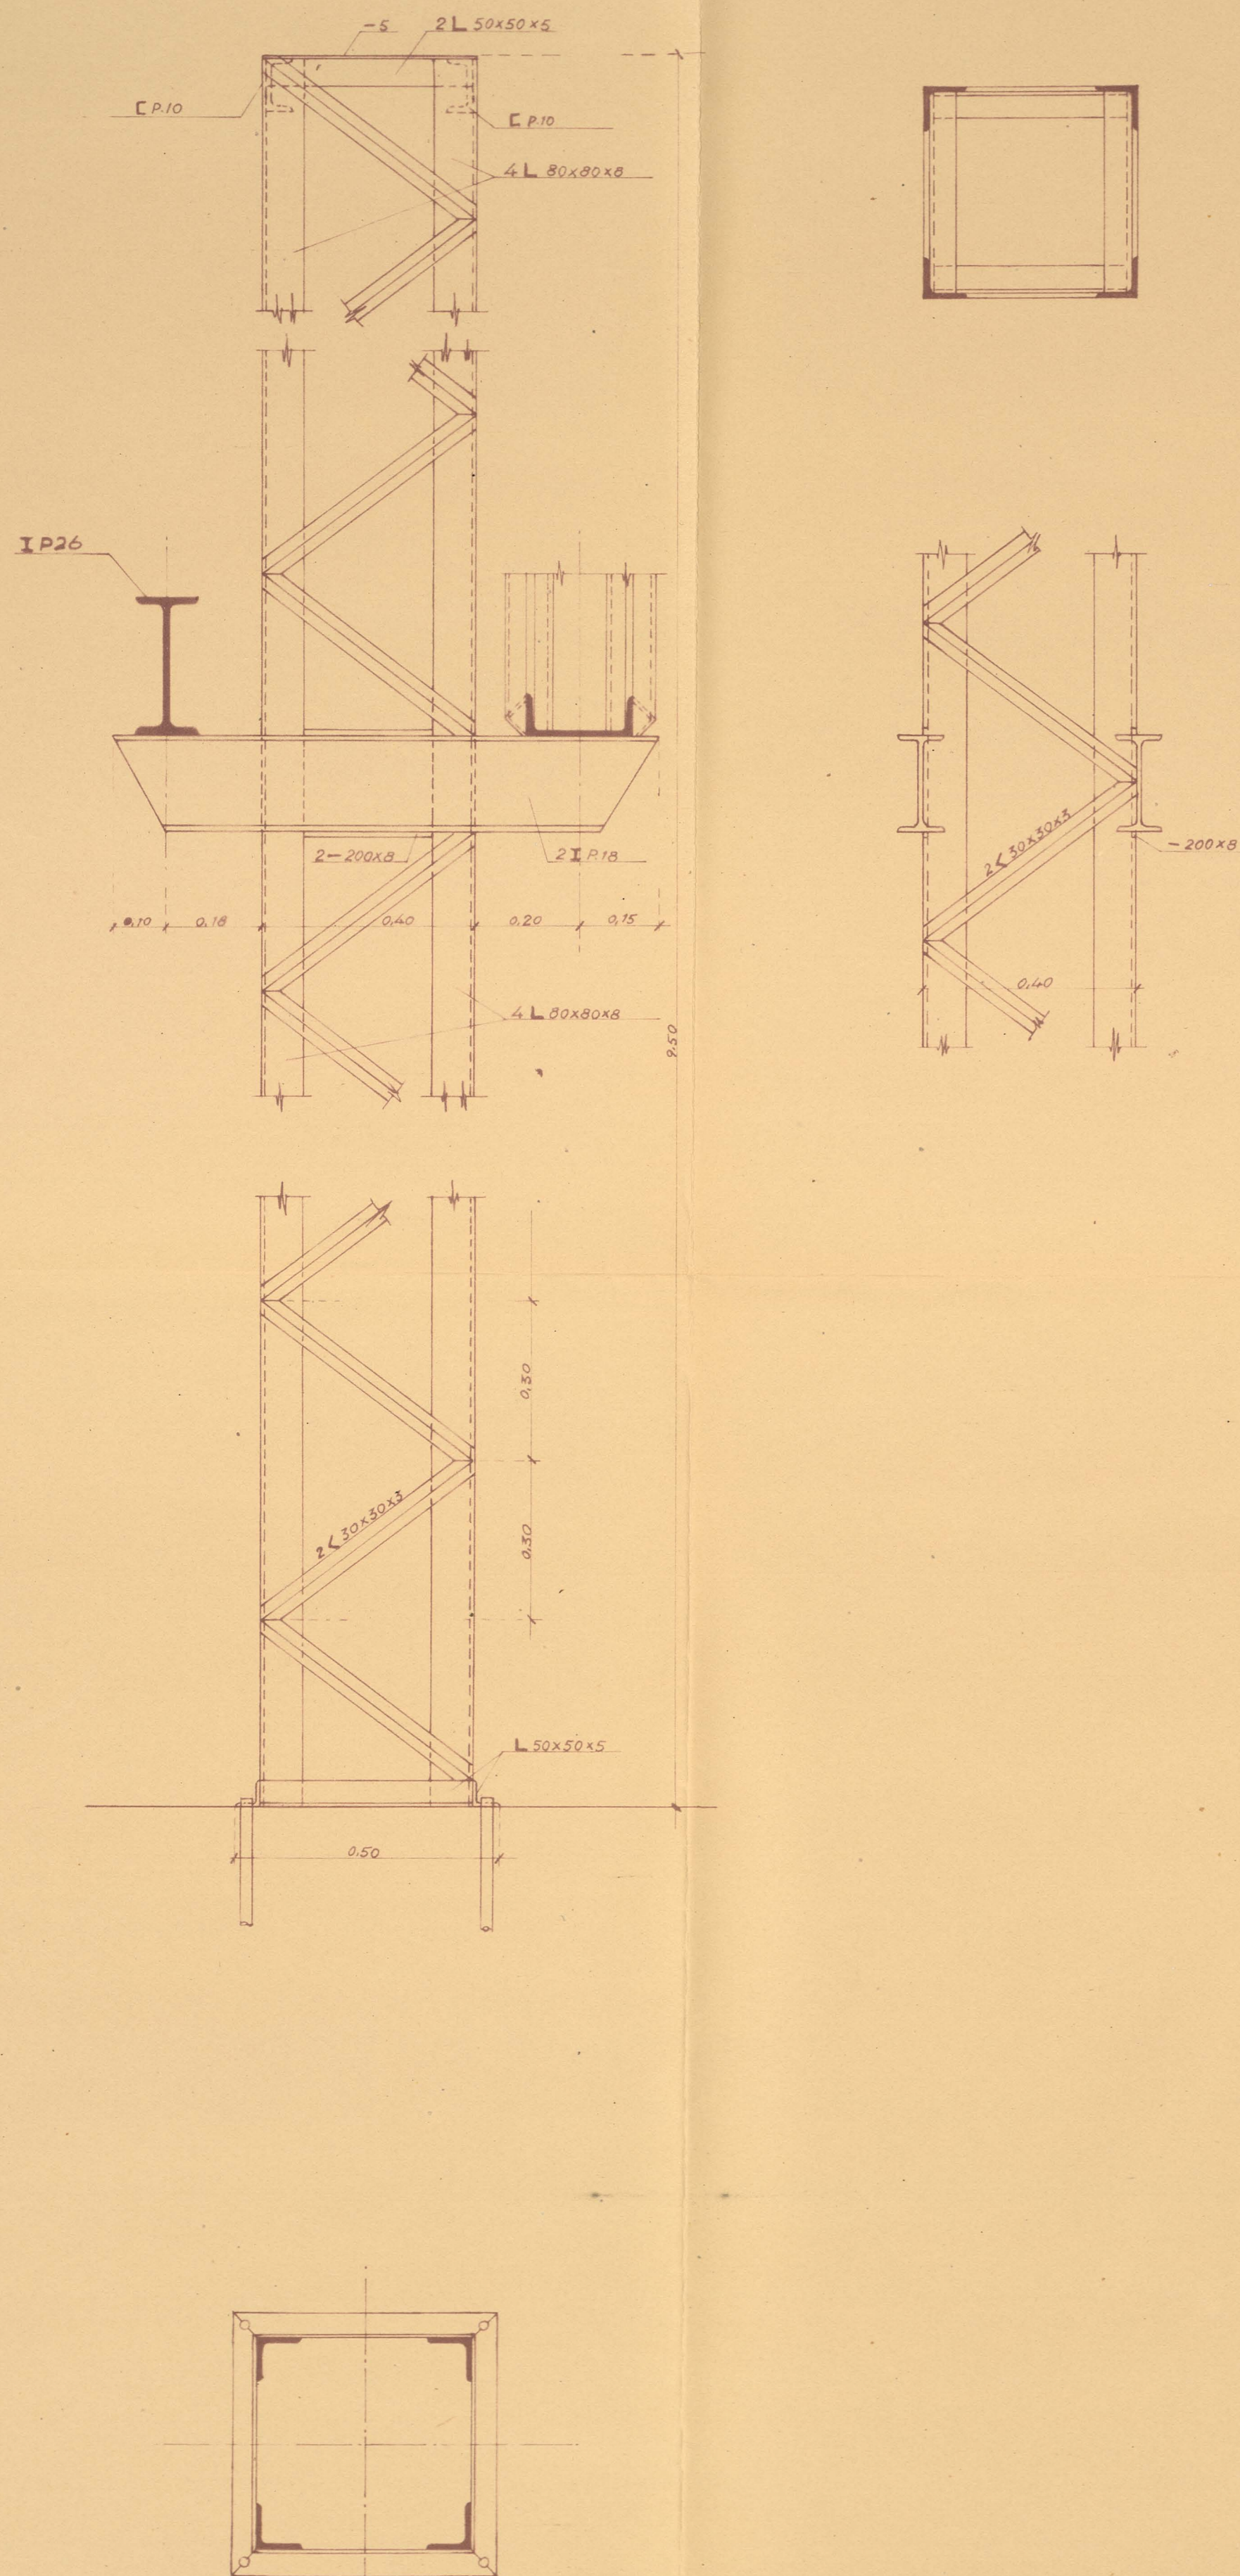

**SOPORTE PARA MONOCARRILES**

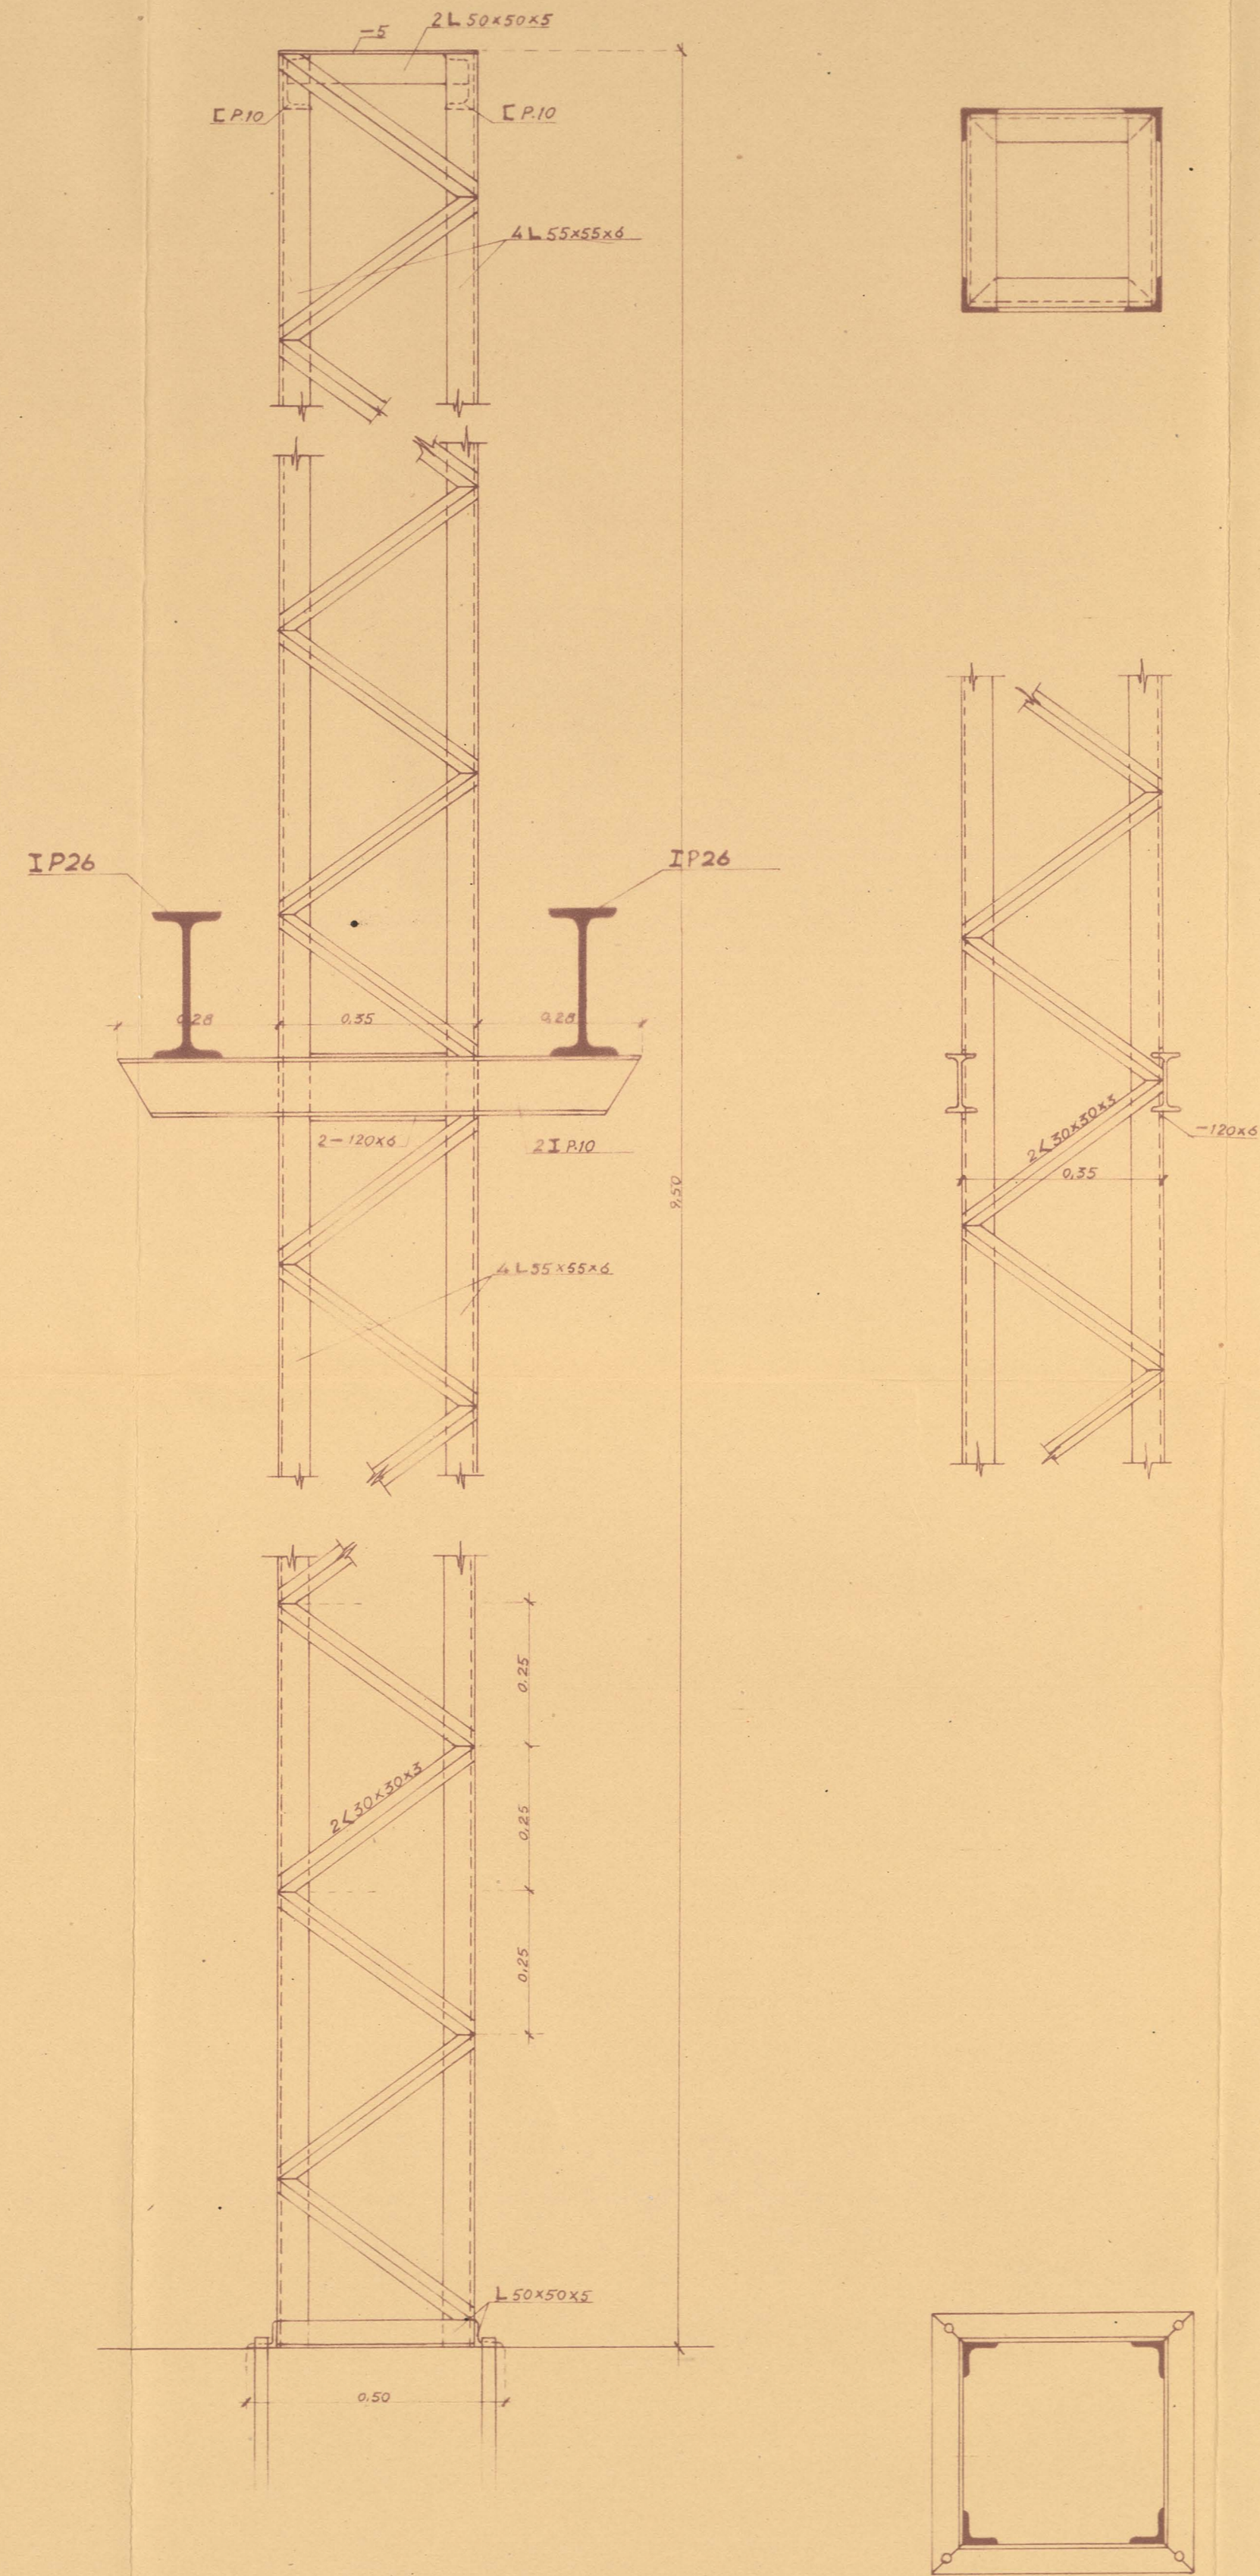

**SOPORTE NORMAL**

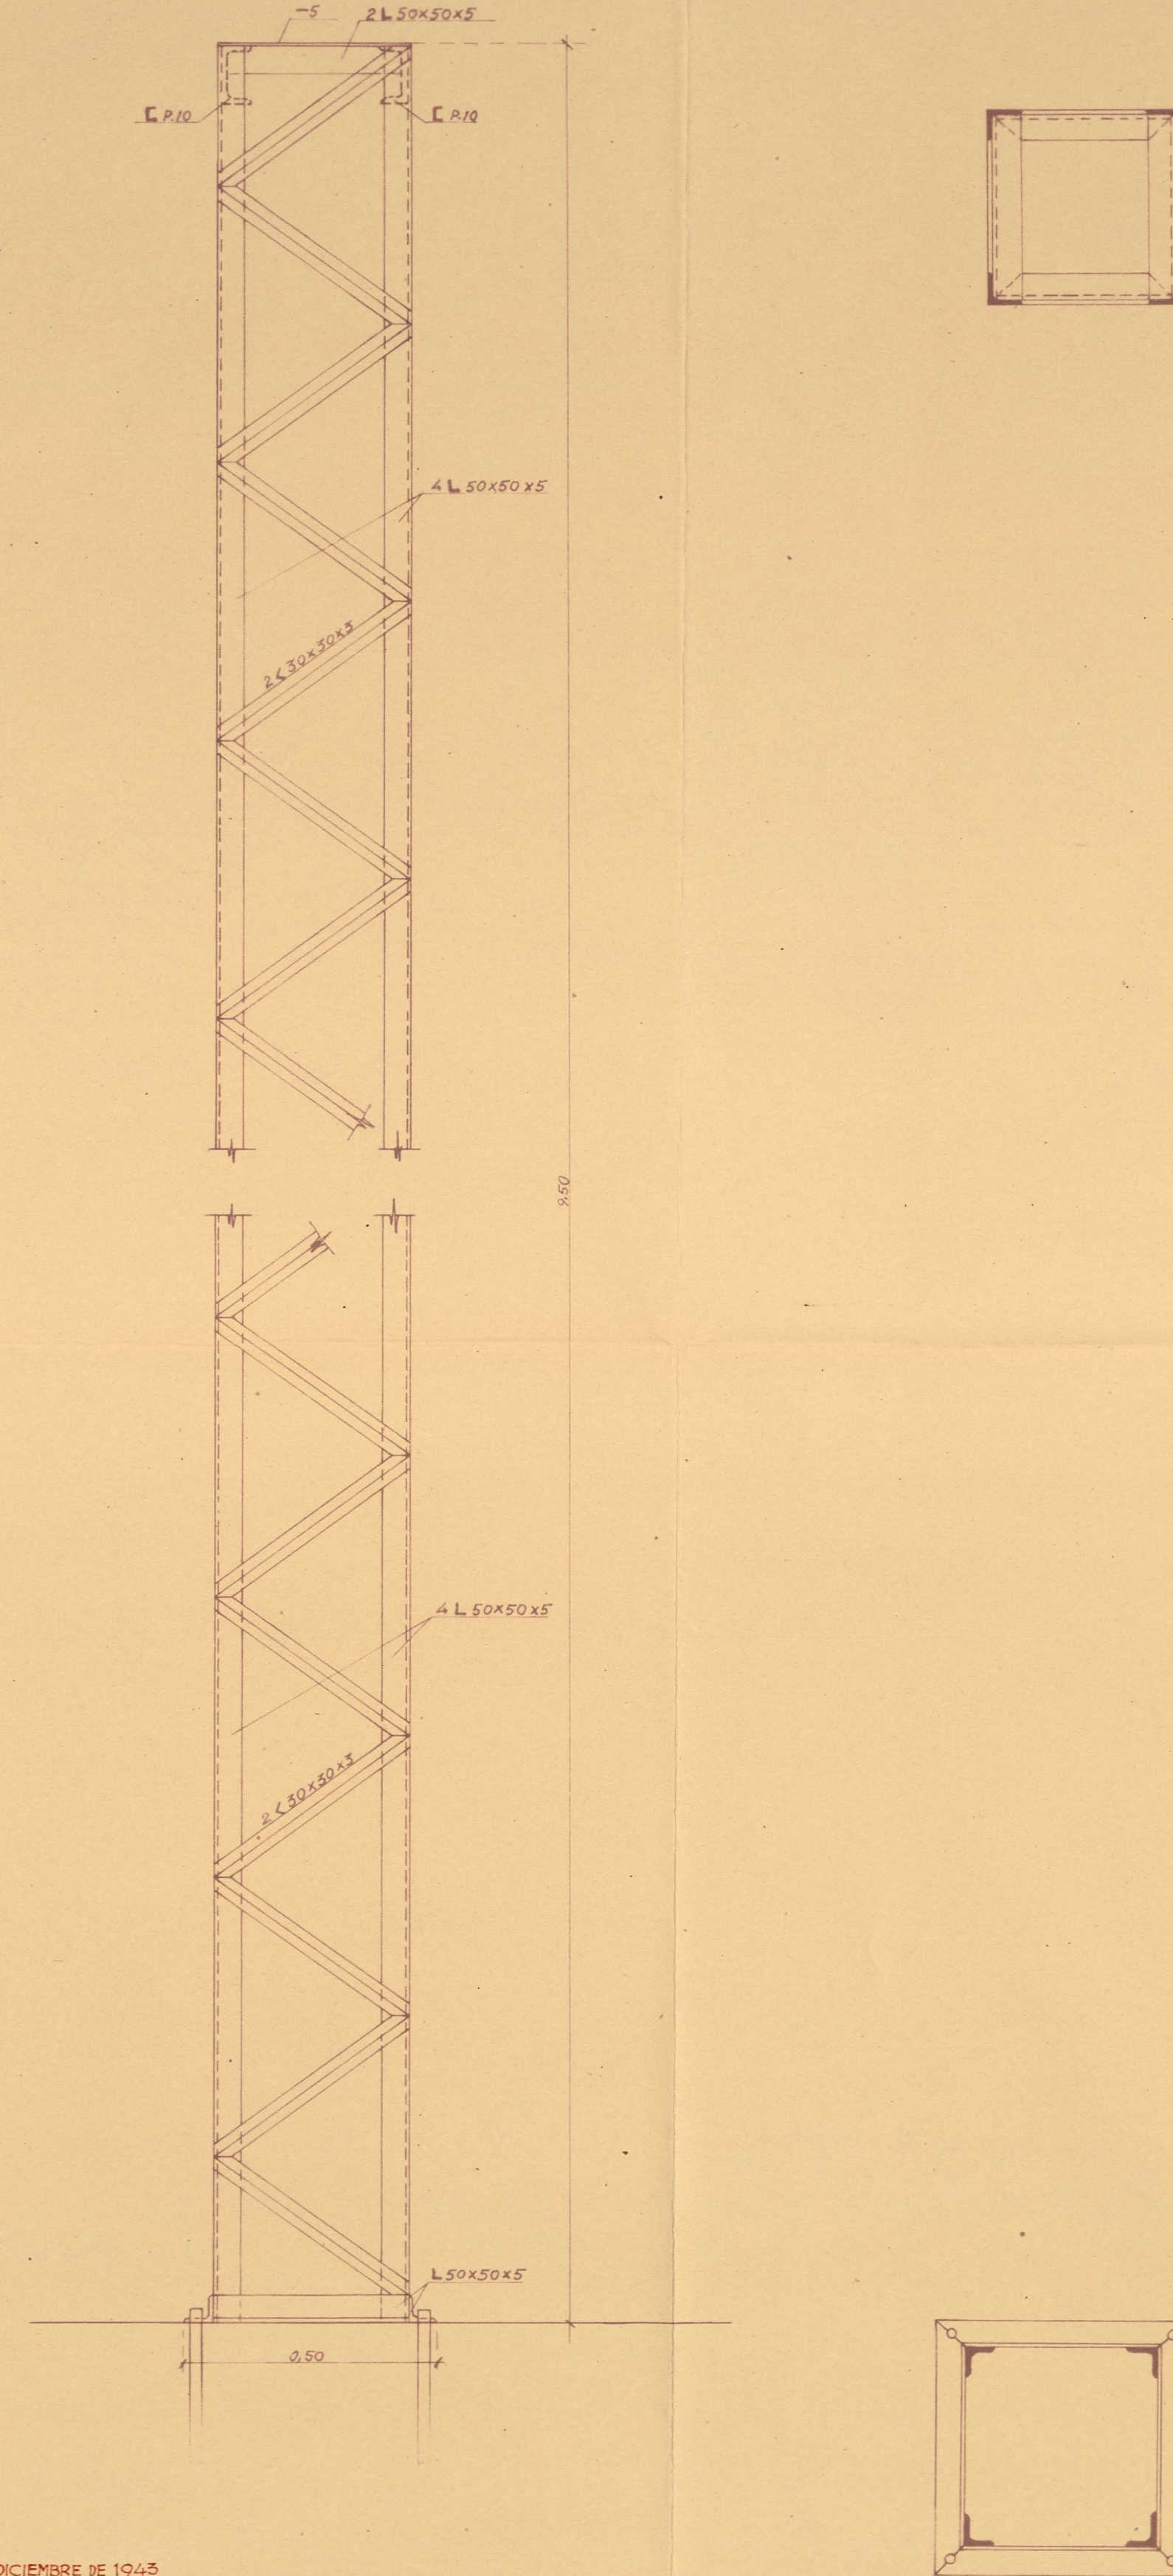

MADRID 14 DE DICIEMBRE DE 1943  
 EL INGENIERO DE CAMINOS.

*Eduardo Torroja*