

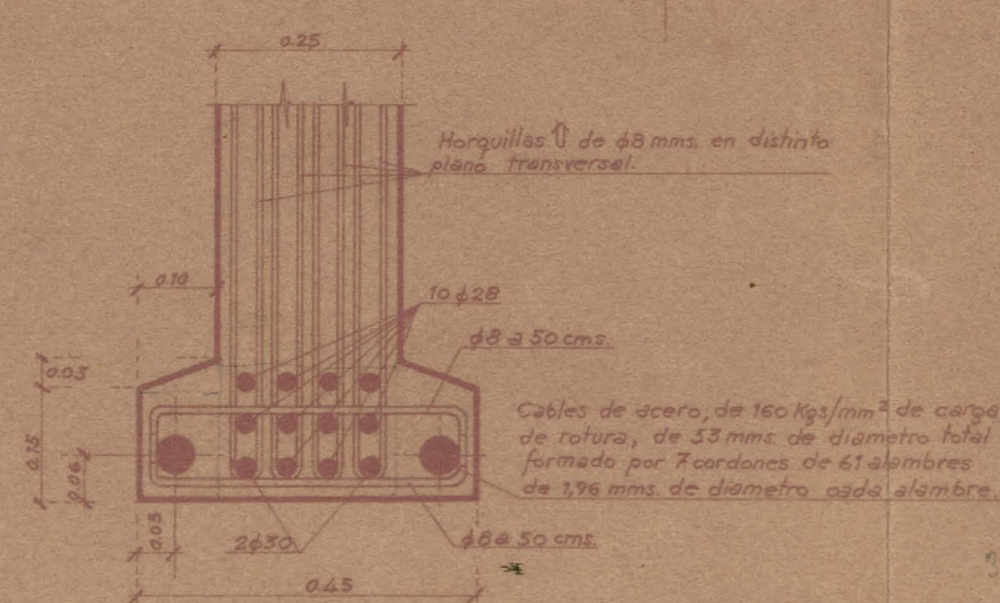



SECCIÓN TRANSVERSAL POR CENTRO DE TRAMO NORMAL

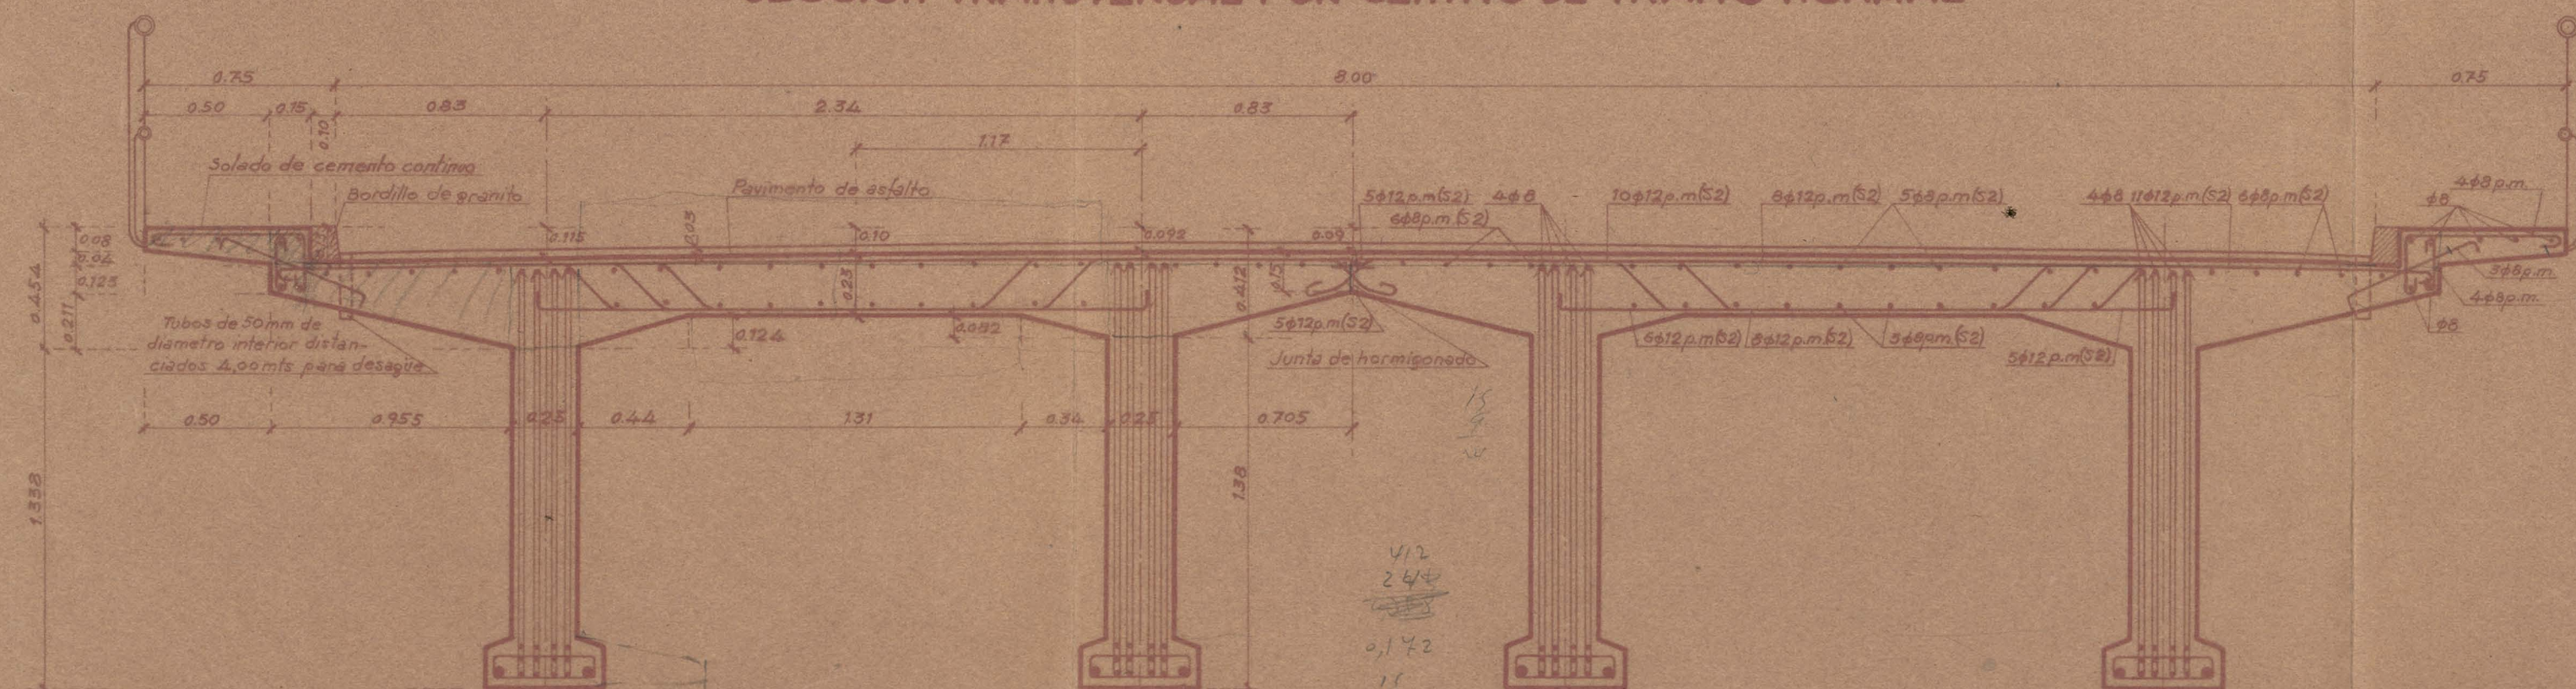

SEMISECCIÓN TRANSVERSAL POR RÓTULA DE TRAMO NORMAL

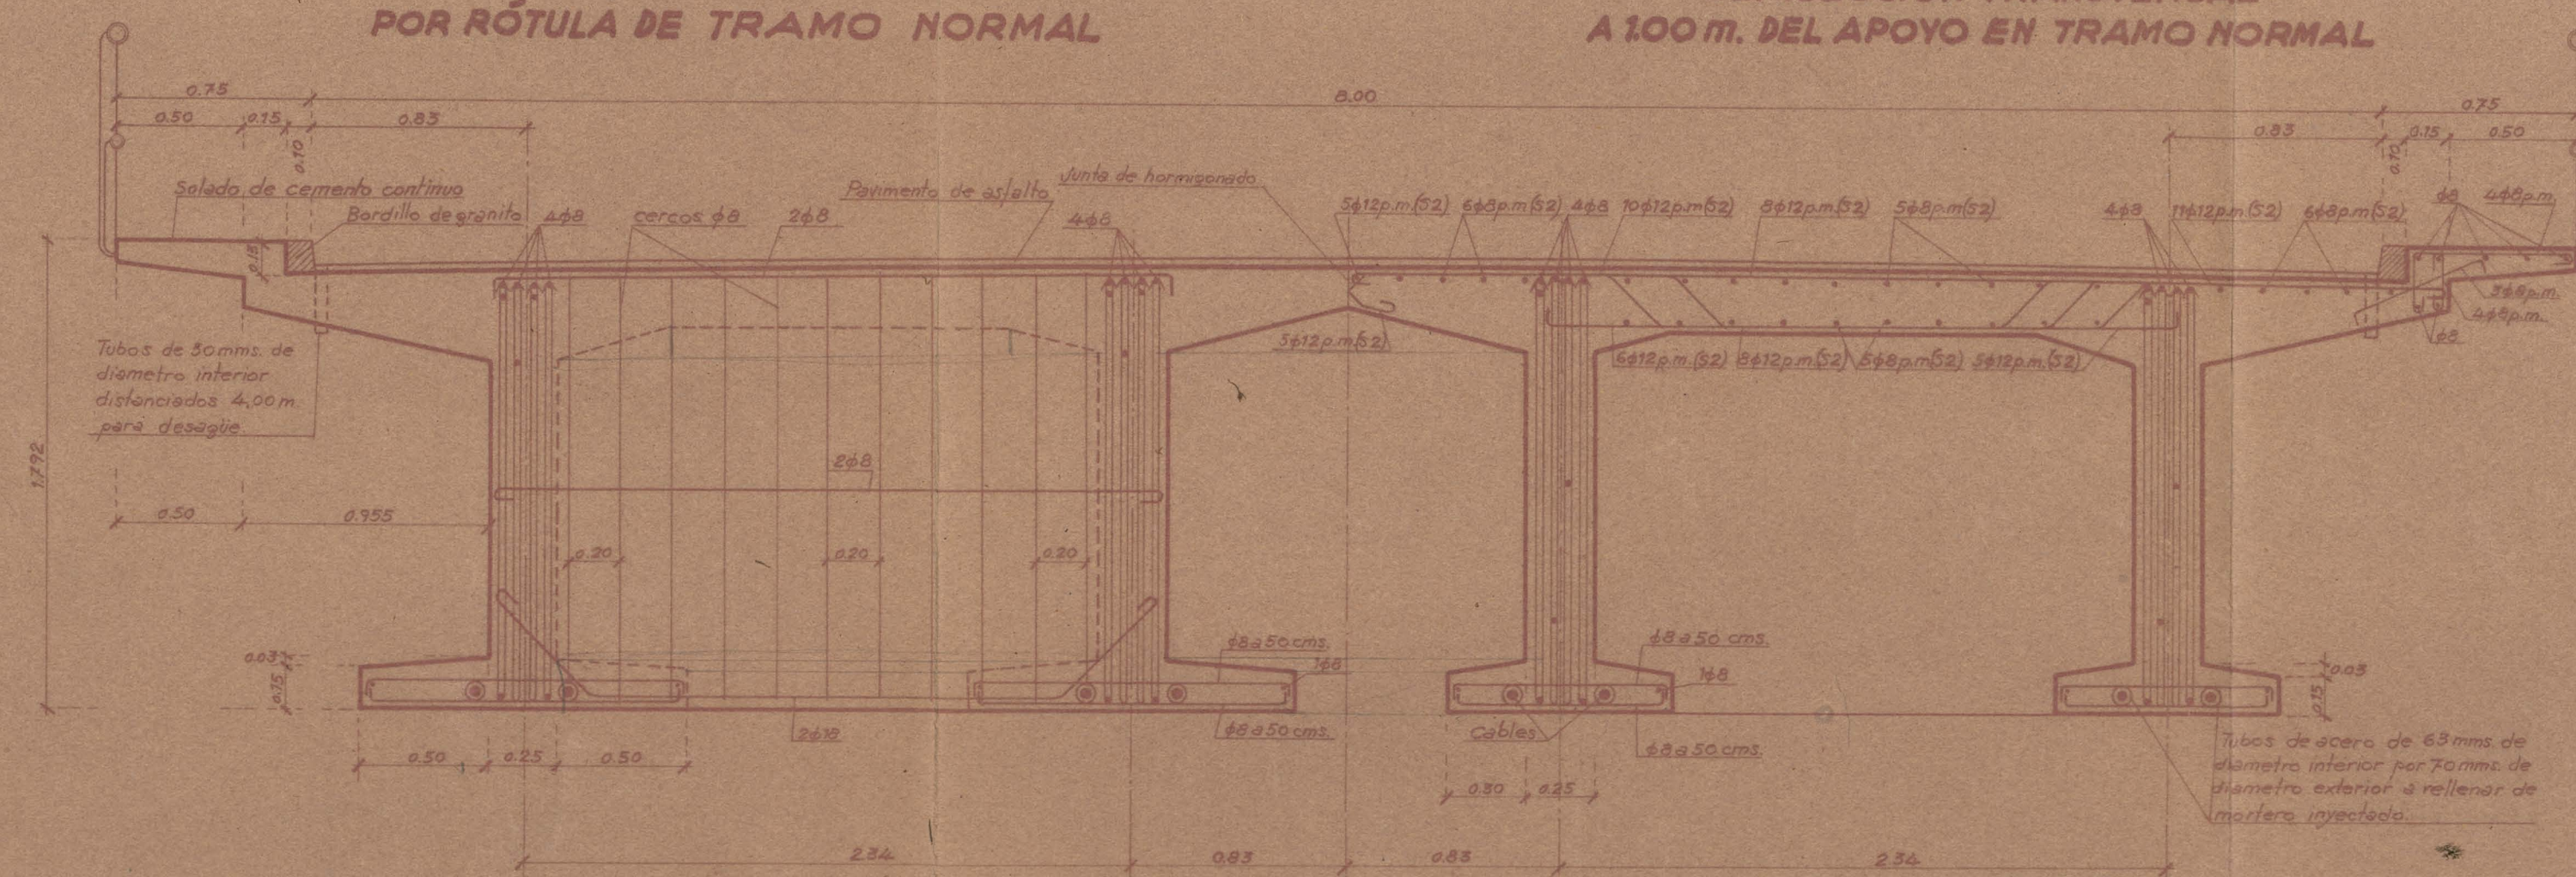

SEMISECCIÓN TRANSVERSAL A 100 m. DEL APOYO EN TRAMO NORMAL

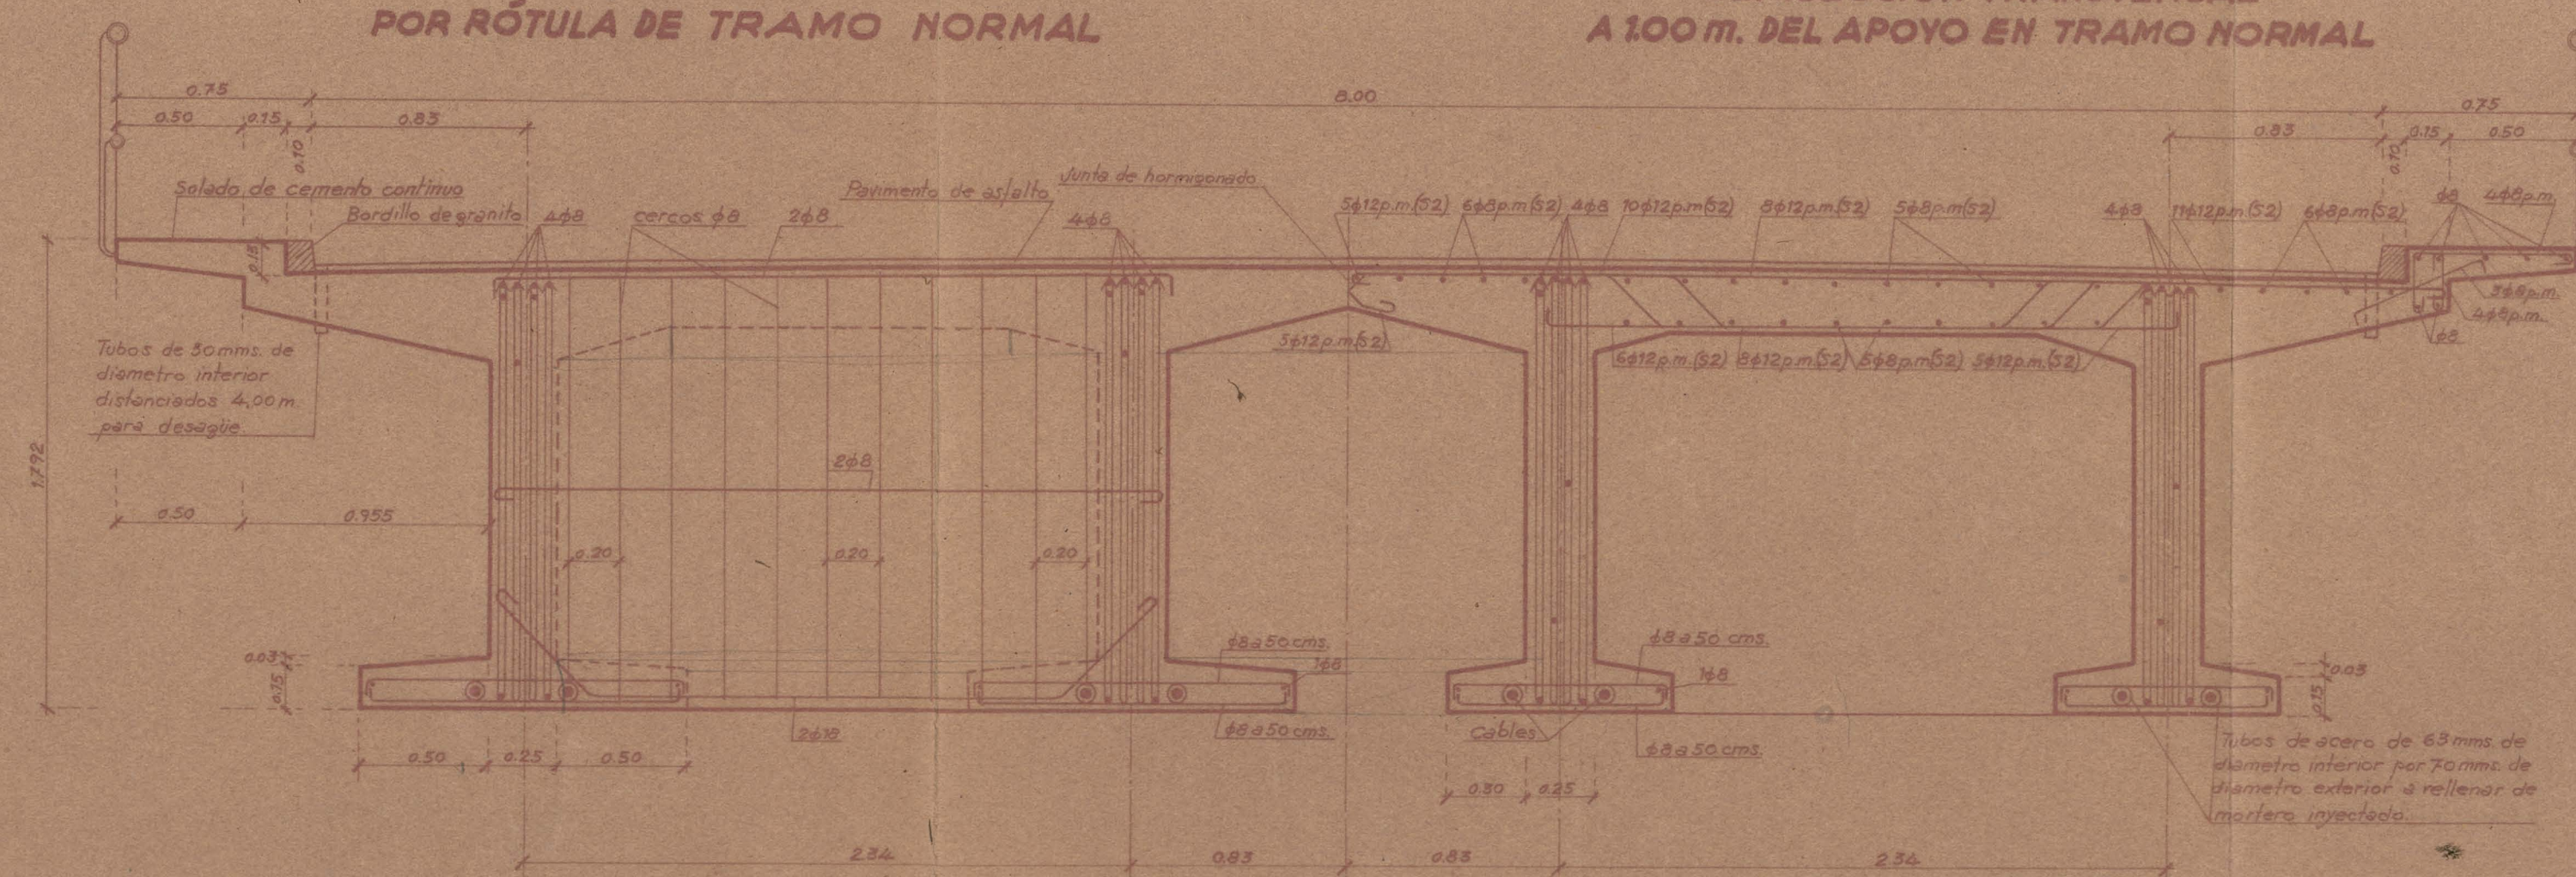

DETALLE DE BARANDILLA ESCALA 1:10

