



ALZADO

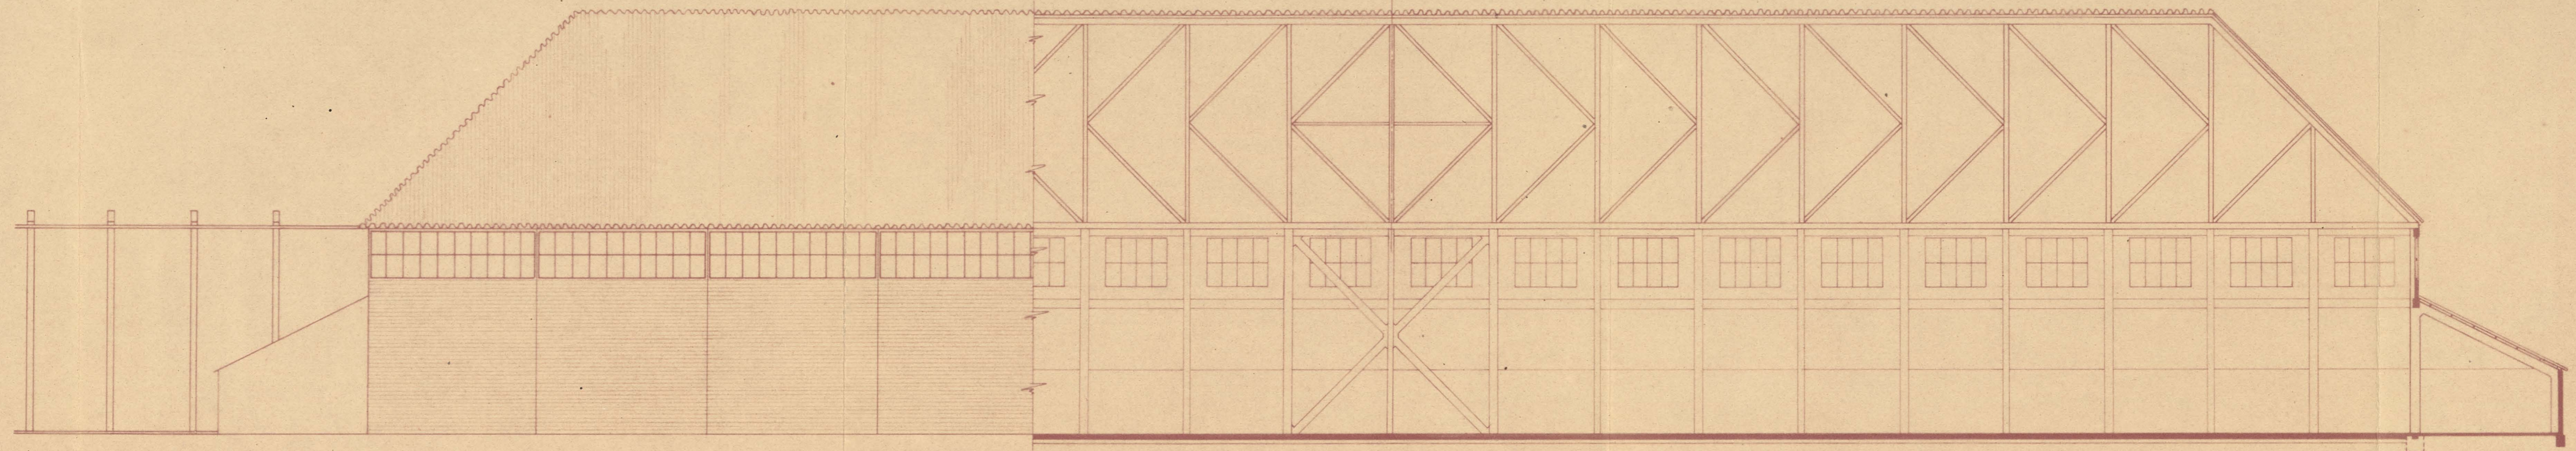

SECCIÓN TRANSVERSAL

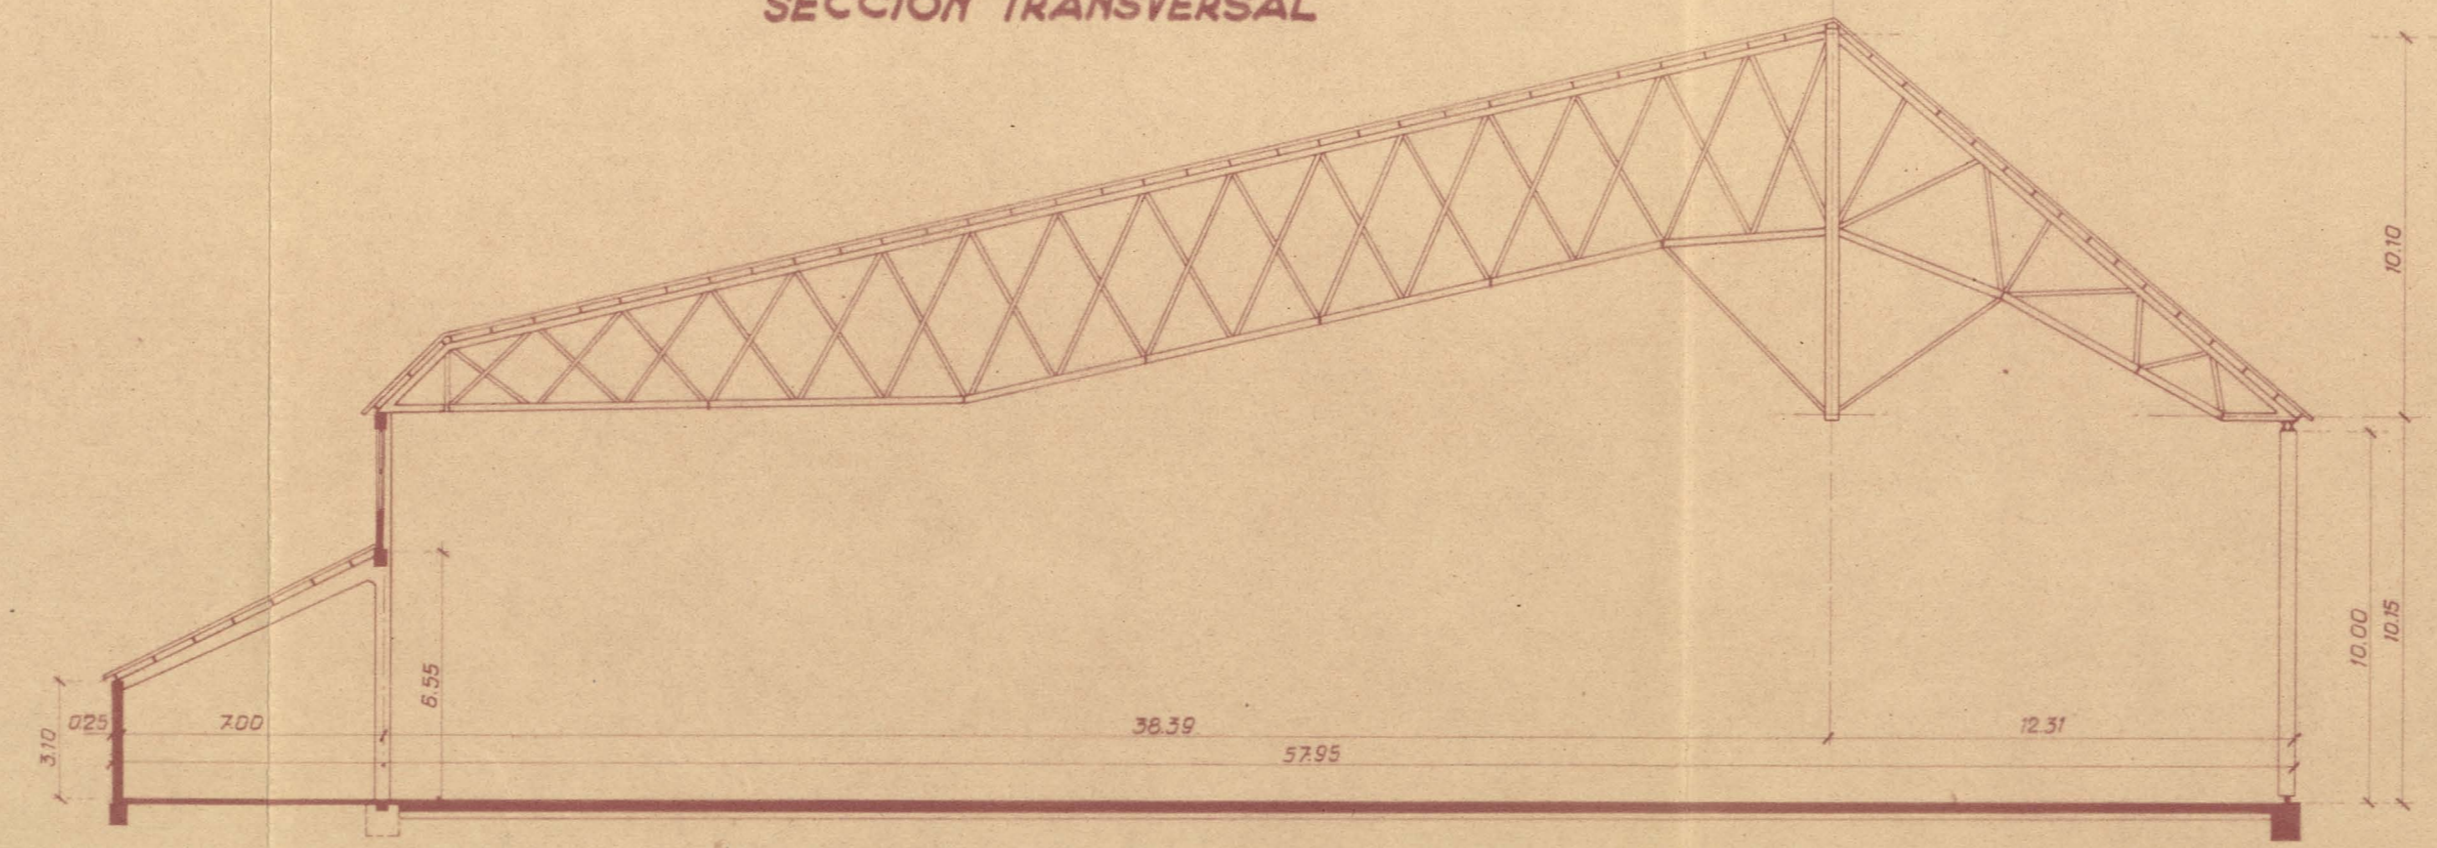

Anteproyecto de Hangar de 100x50x10 m.
 para el
 MINISTERIO DEL AIRE
 ALZADO Y SECCIÓN TRANSVERSAL
 ESCALA 1:200

Madrid Febrero de 1946