



ALZADO

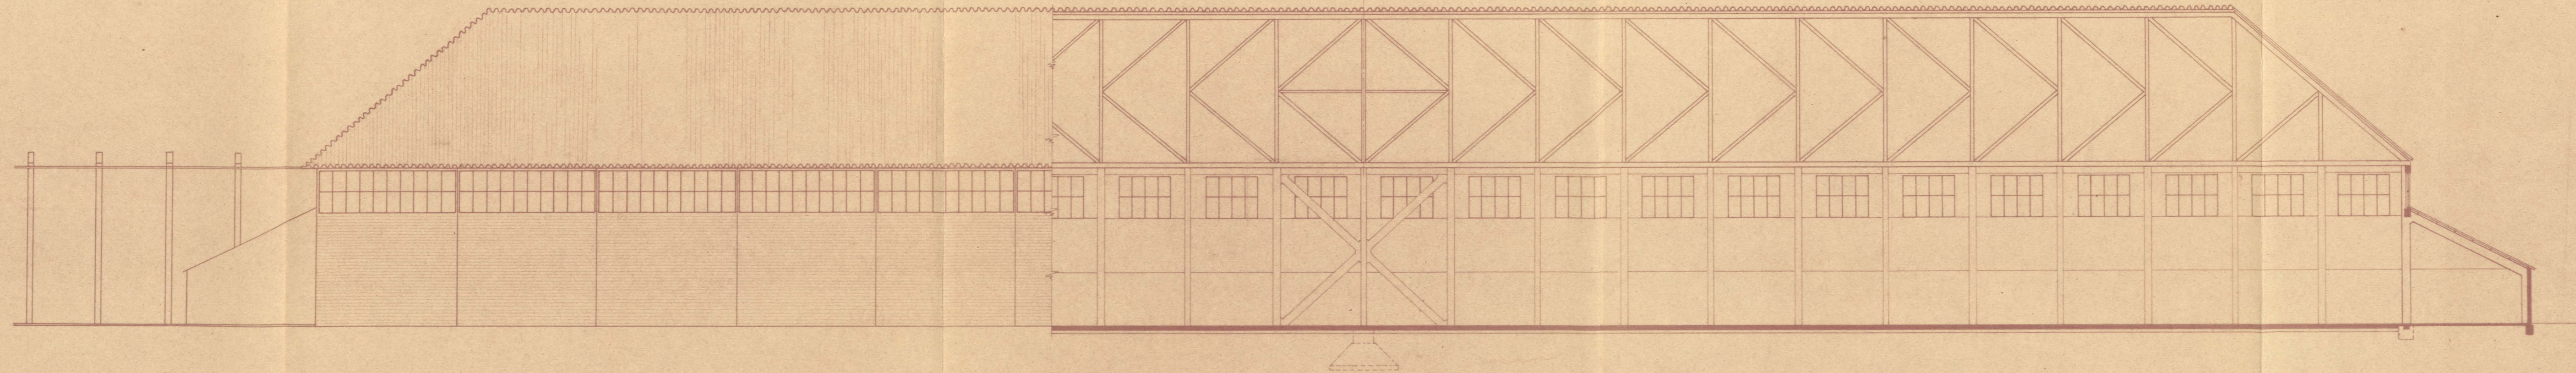

SECCIÓN TRANSVERSAL

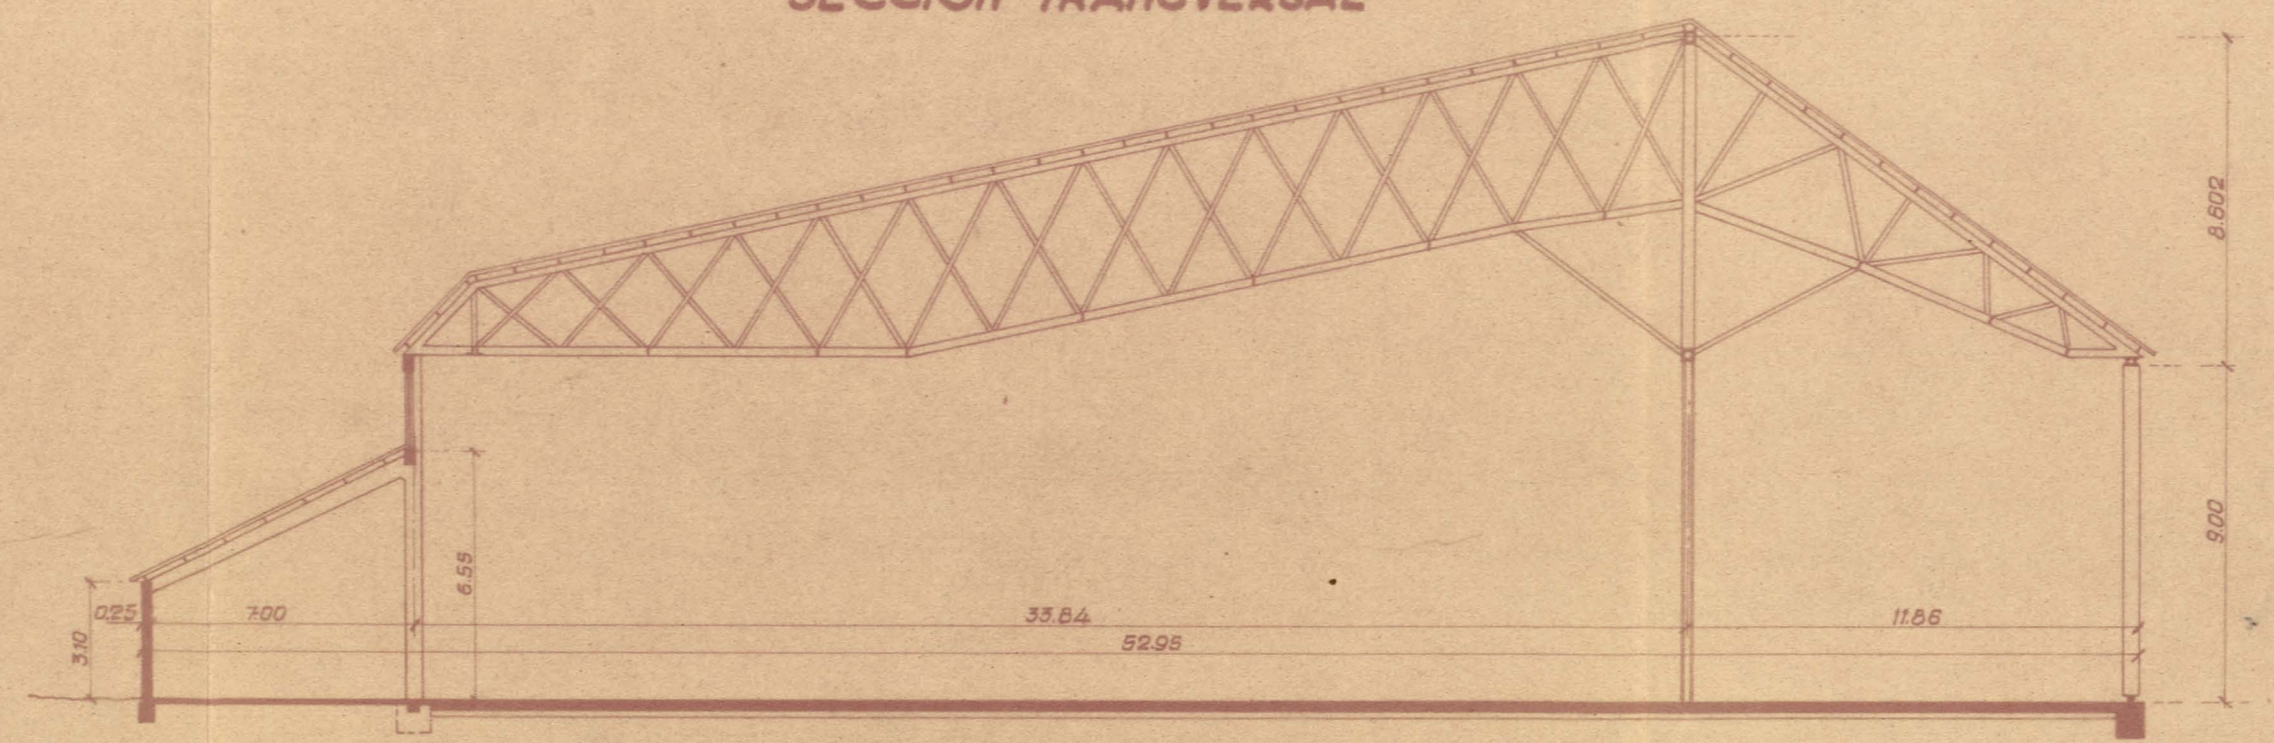

Anteproyecto de Hangar de 120x45x9 m.
 para el
MINISTERIO DEL AIRE
ALZADO Y SECCIÓN TRANSVERSAL
 ESCALA 1:200

Madrid Febrero de 1946