



ADOSADO POSTERIOR

PÓRTICO NORMAL

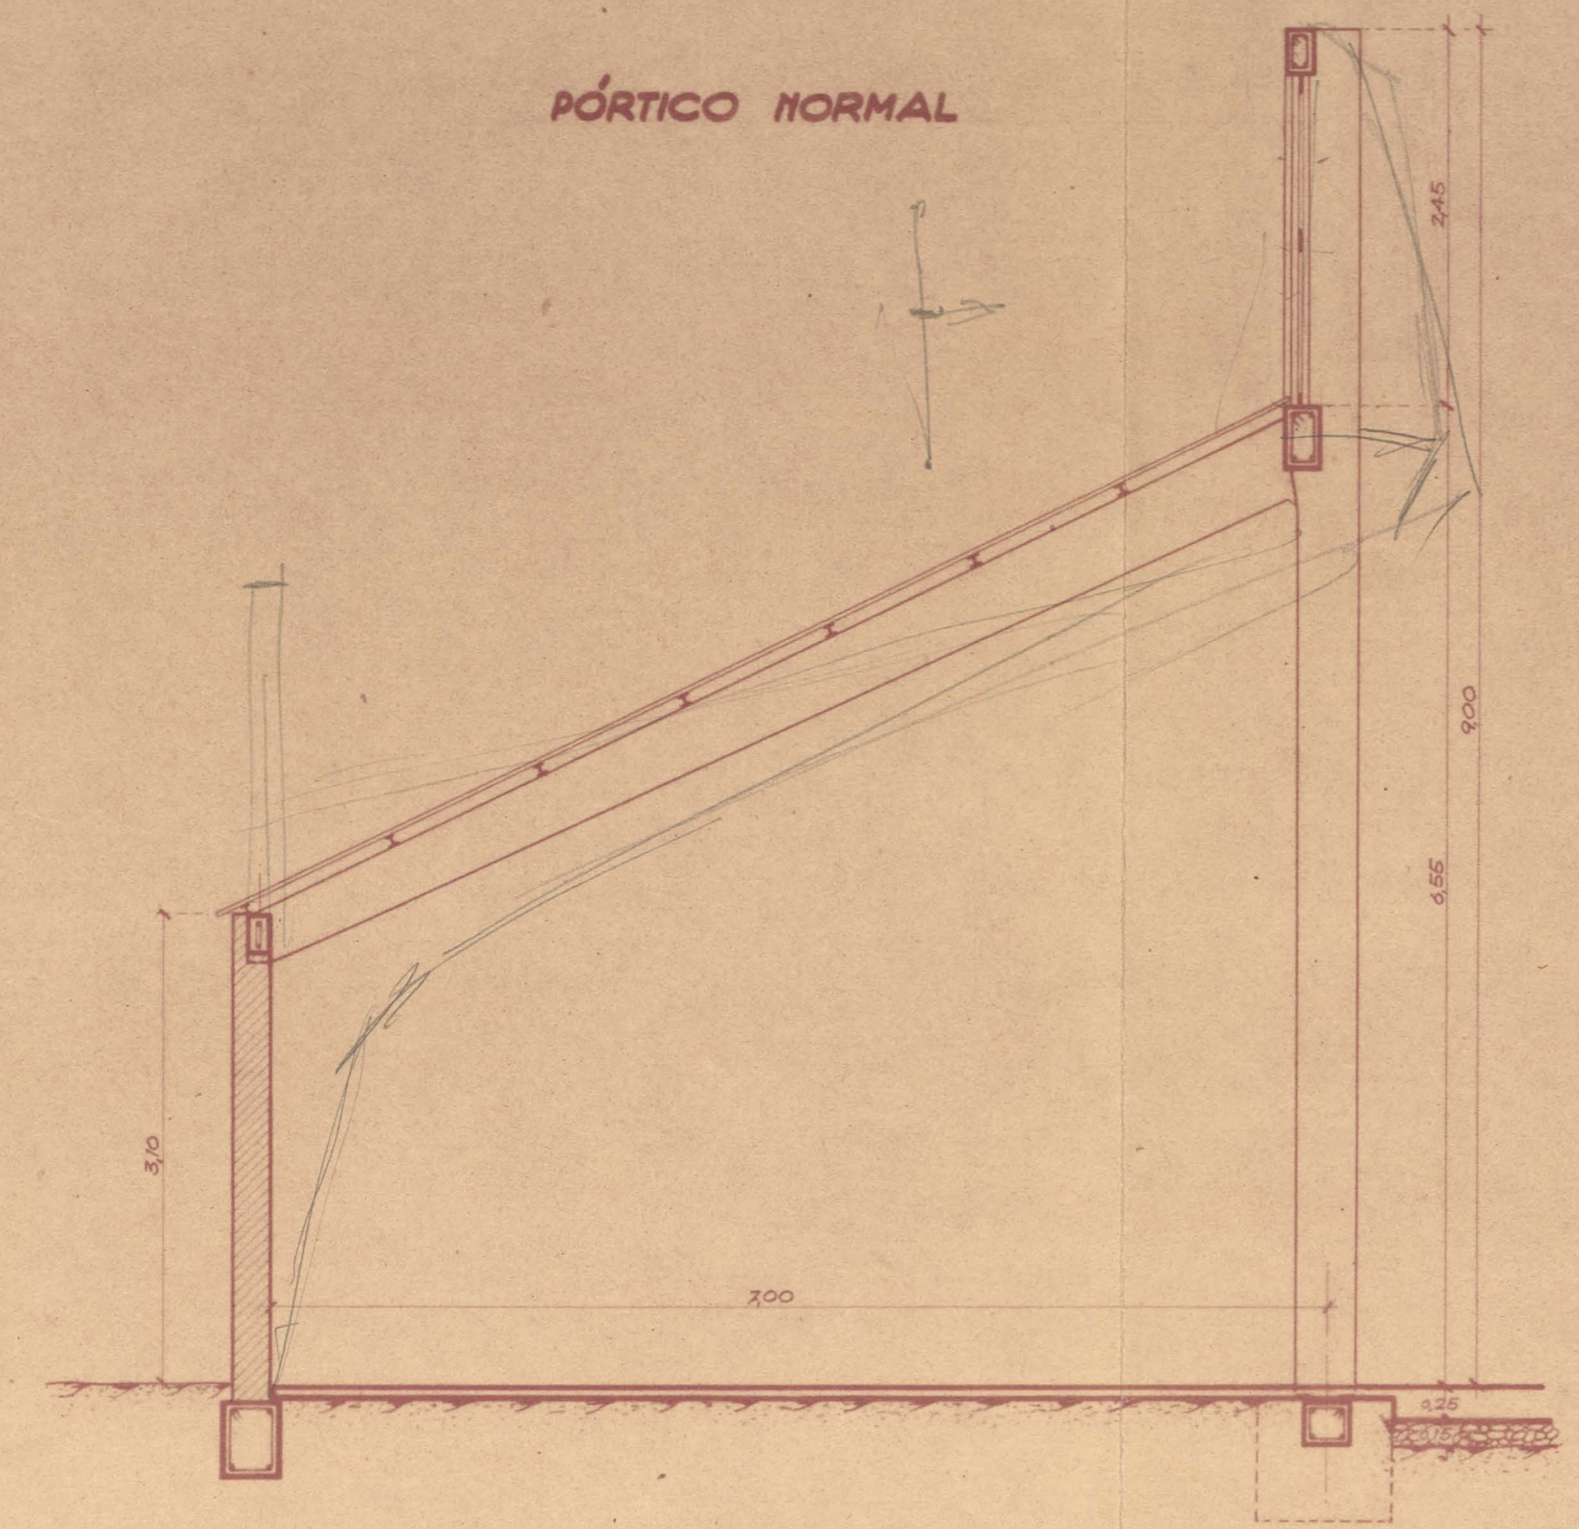


PÓRTICO CON CONTRAFUERTE

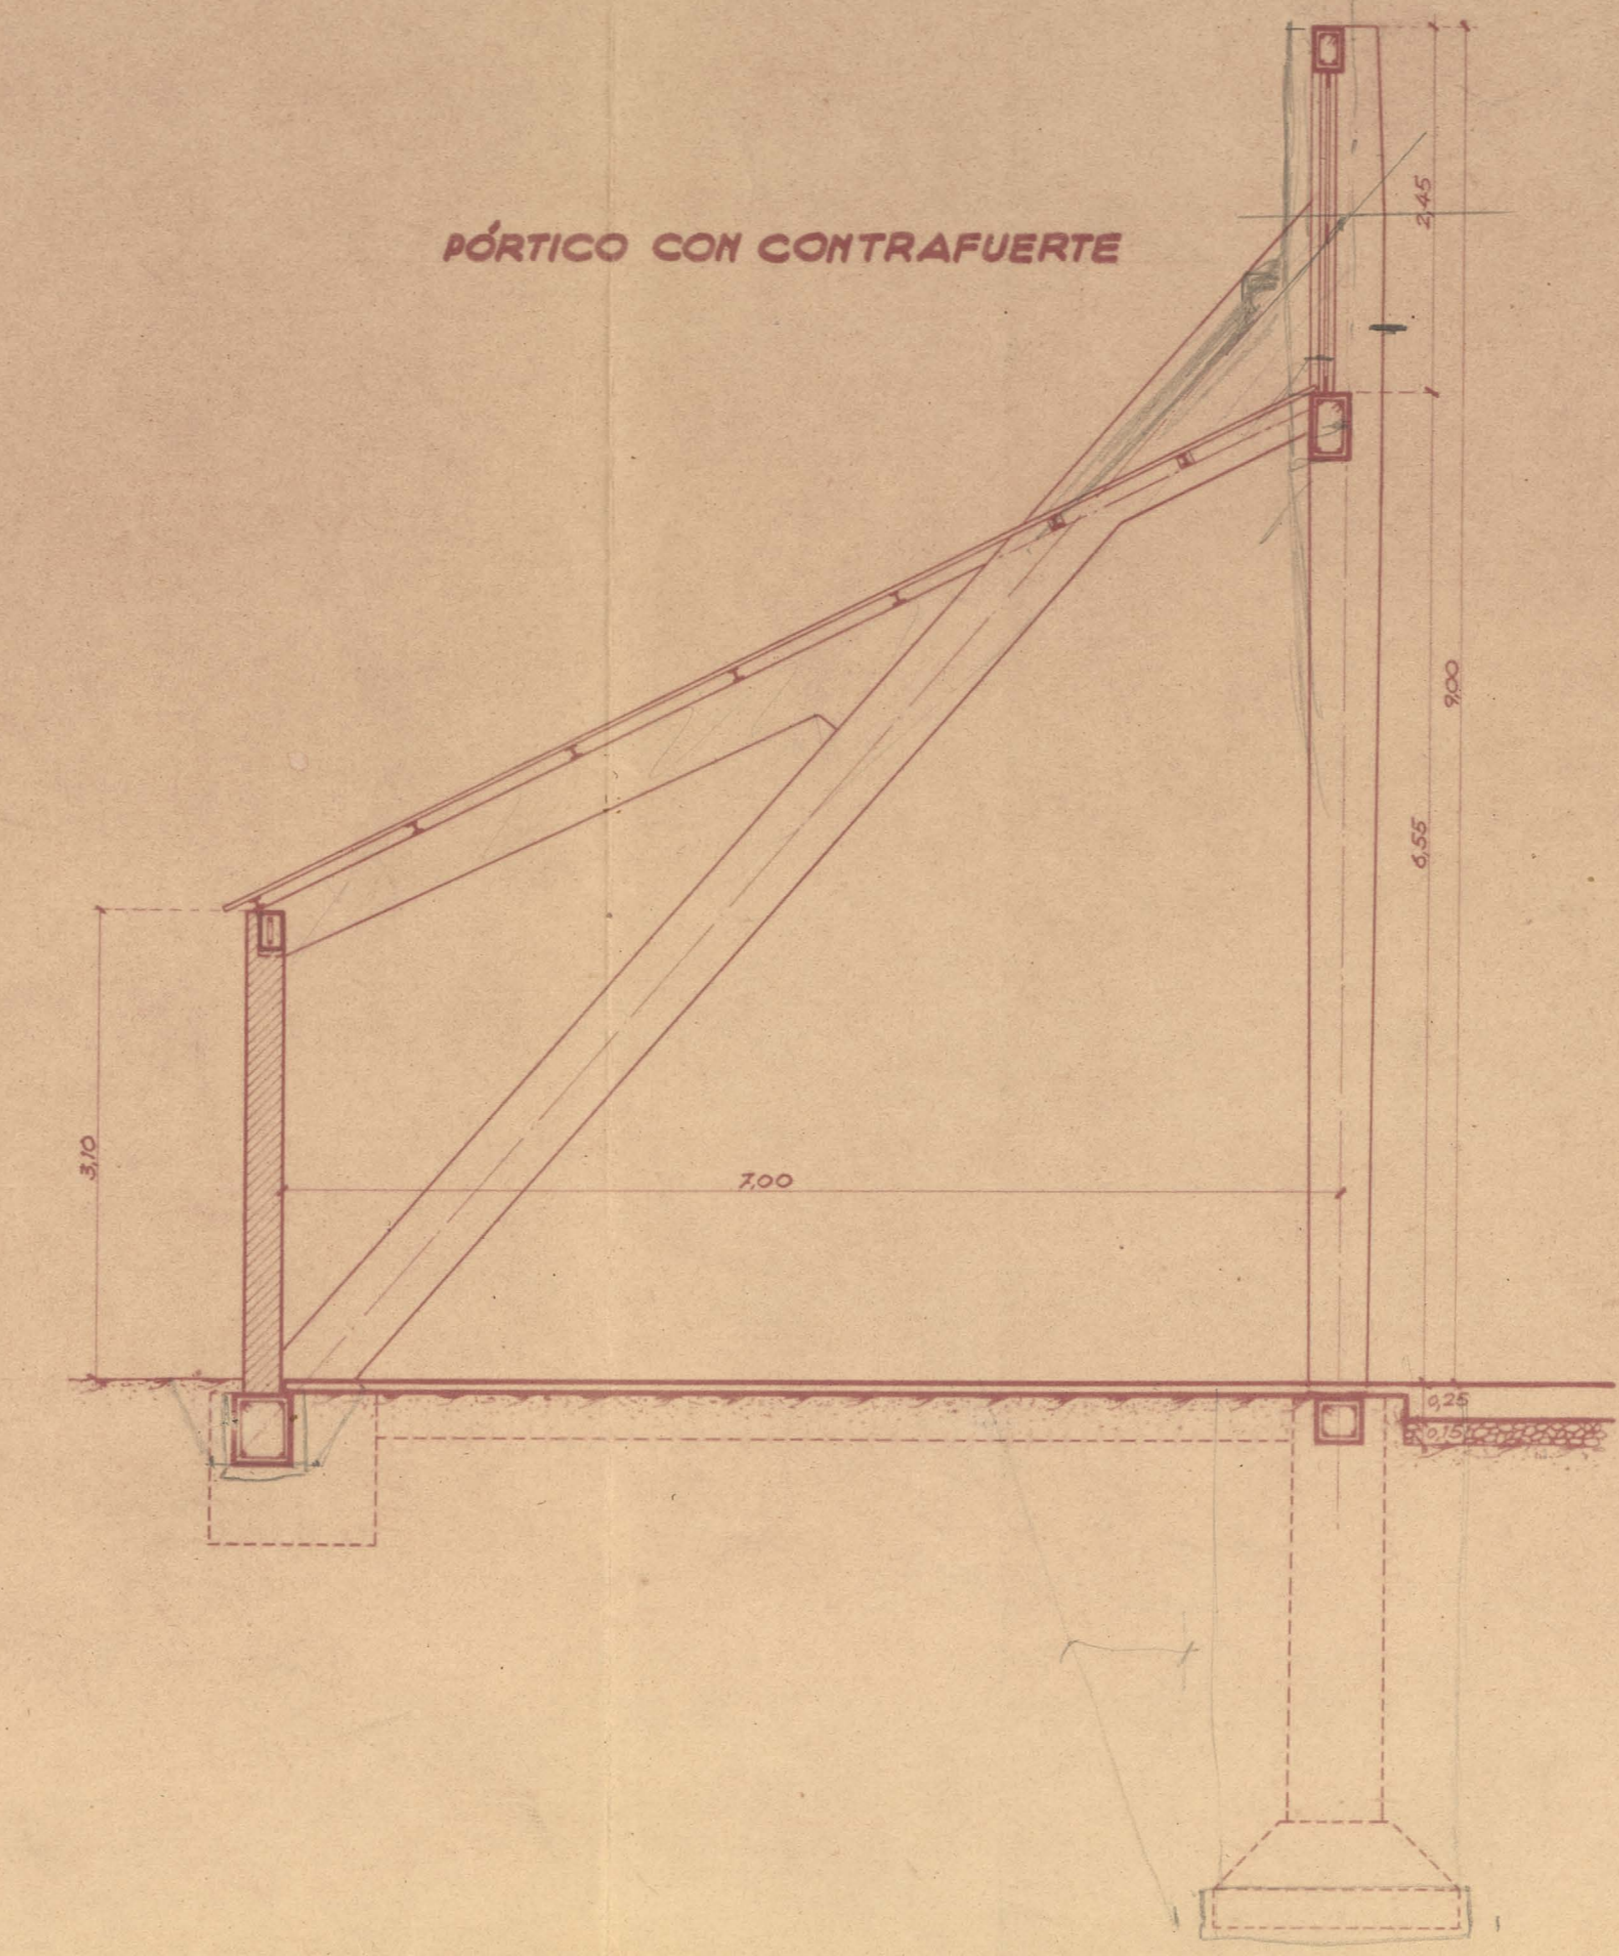

ADOSADO LATERAL

PÓRTICO NORMAL

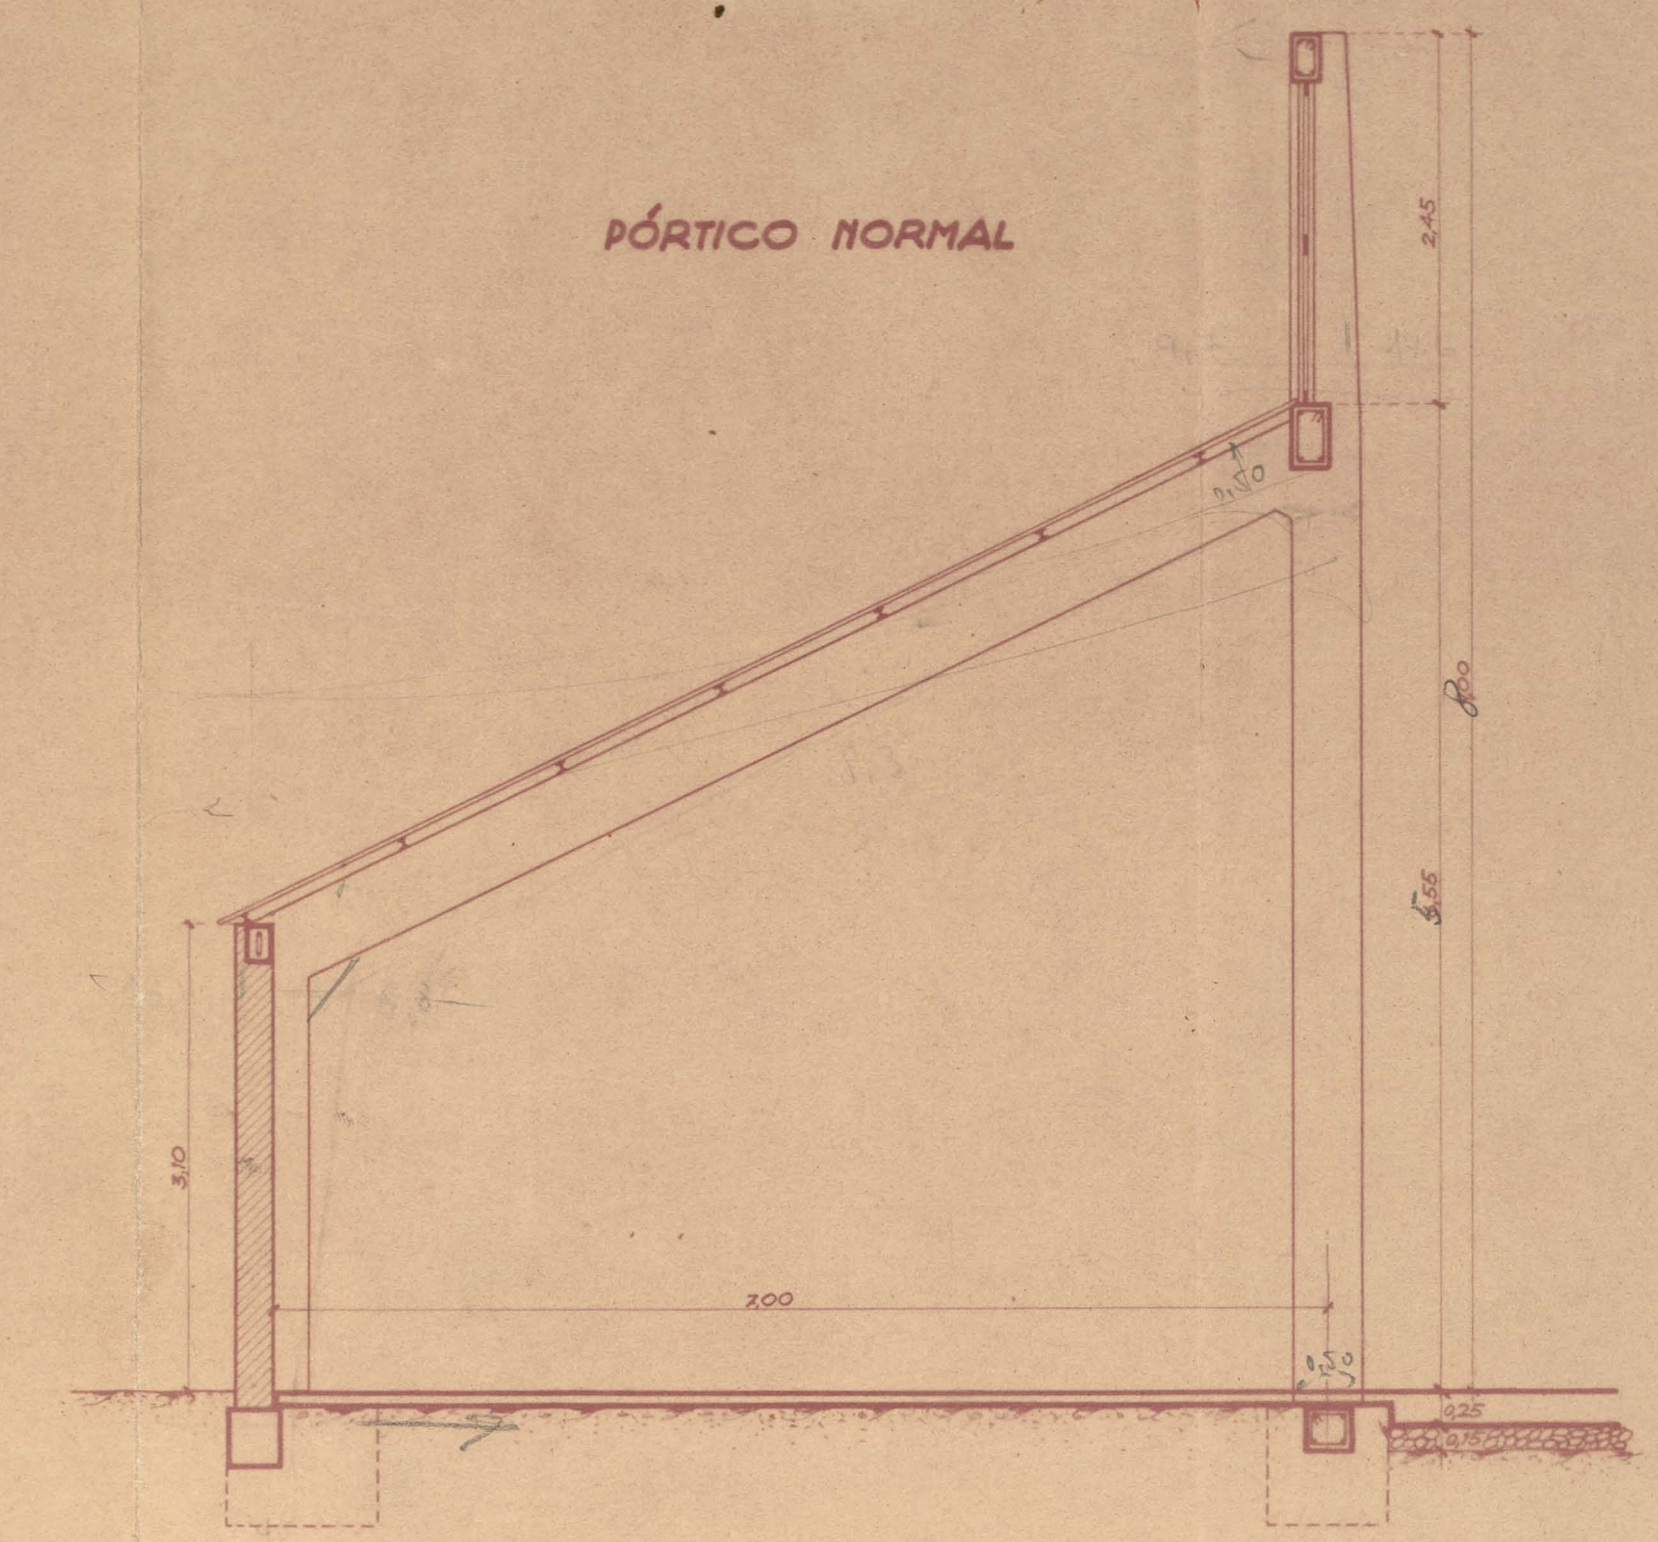

Anteproyecto de Hangar de 120x45x9 m.
 para el
 MINISTERIO DEL AIRE
 ADOSADOS
 ESCALA 1:50

Madrid Febrero de 1946