



ALZADO

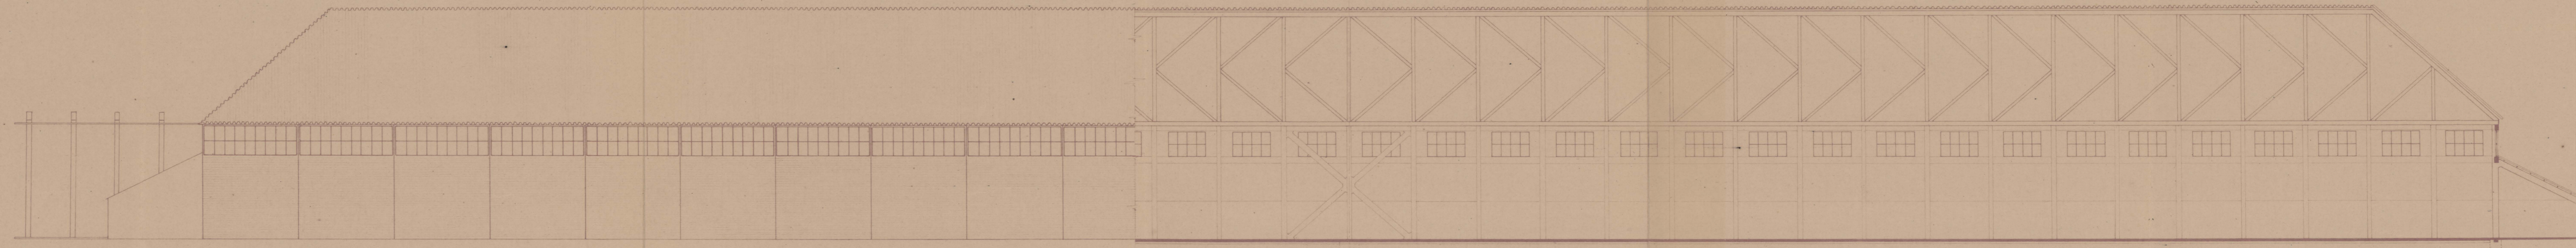

SECCIÓN TRANSVERSAL

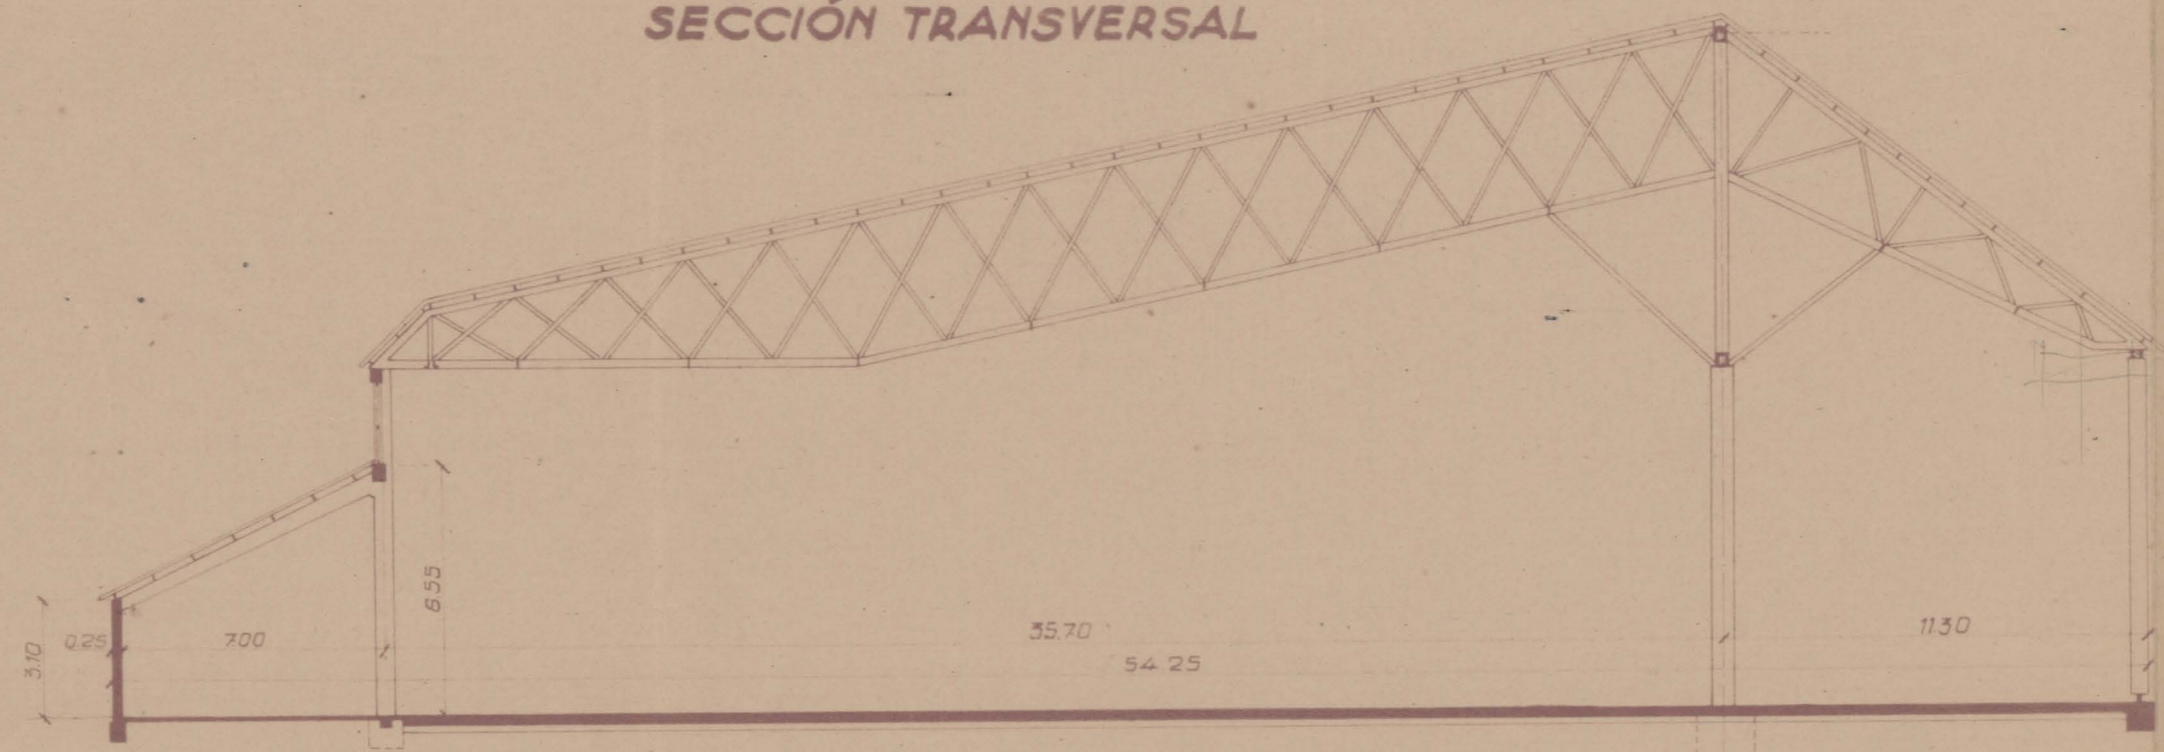

Anteproyecto de Hangar de 180x47x9 m
 para el
 MINISTERIO DEL AIRE
 ALZADO Y SECCIÓN TRANSVERSAL
 ESCALA 1:200

Madrid Febrero de 1946