Anteproyecto de Hangar de 180×47·9 m.
para el
MINISTERIO DEL AIRE

PLANTA
ESCALA 1:200

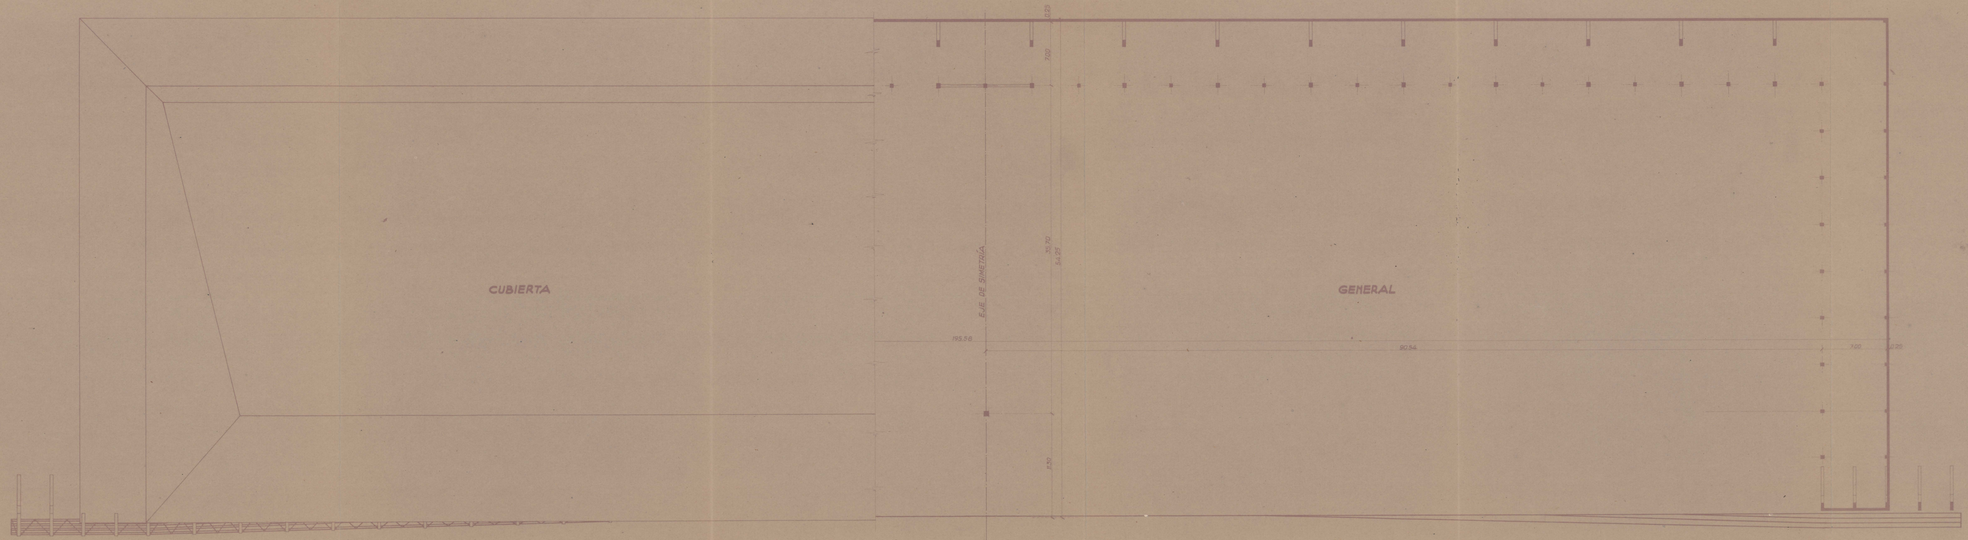

Madrid Febrero de 1946