
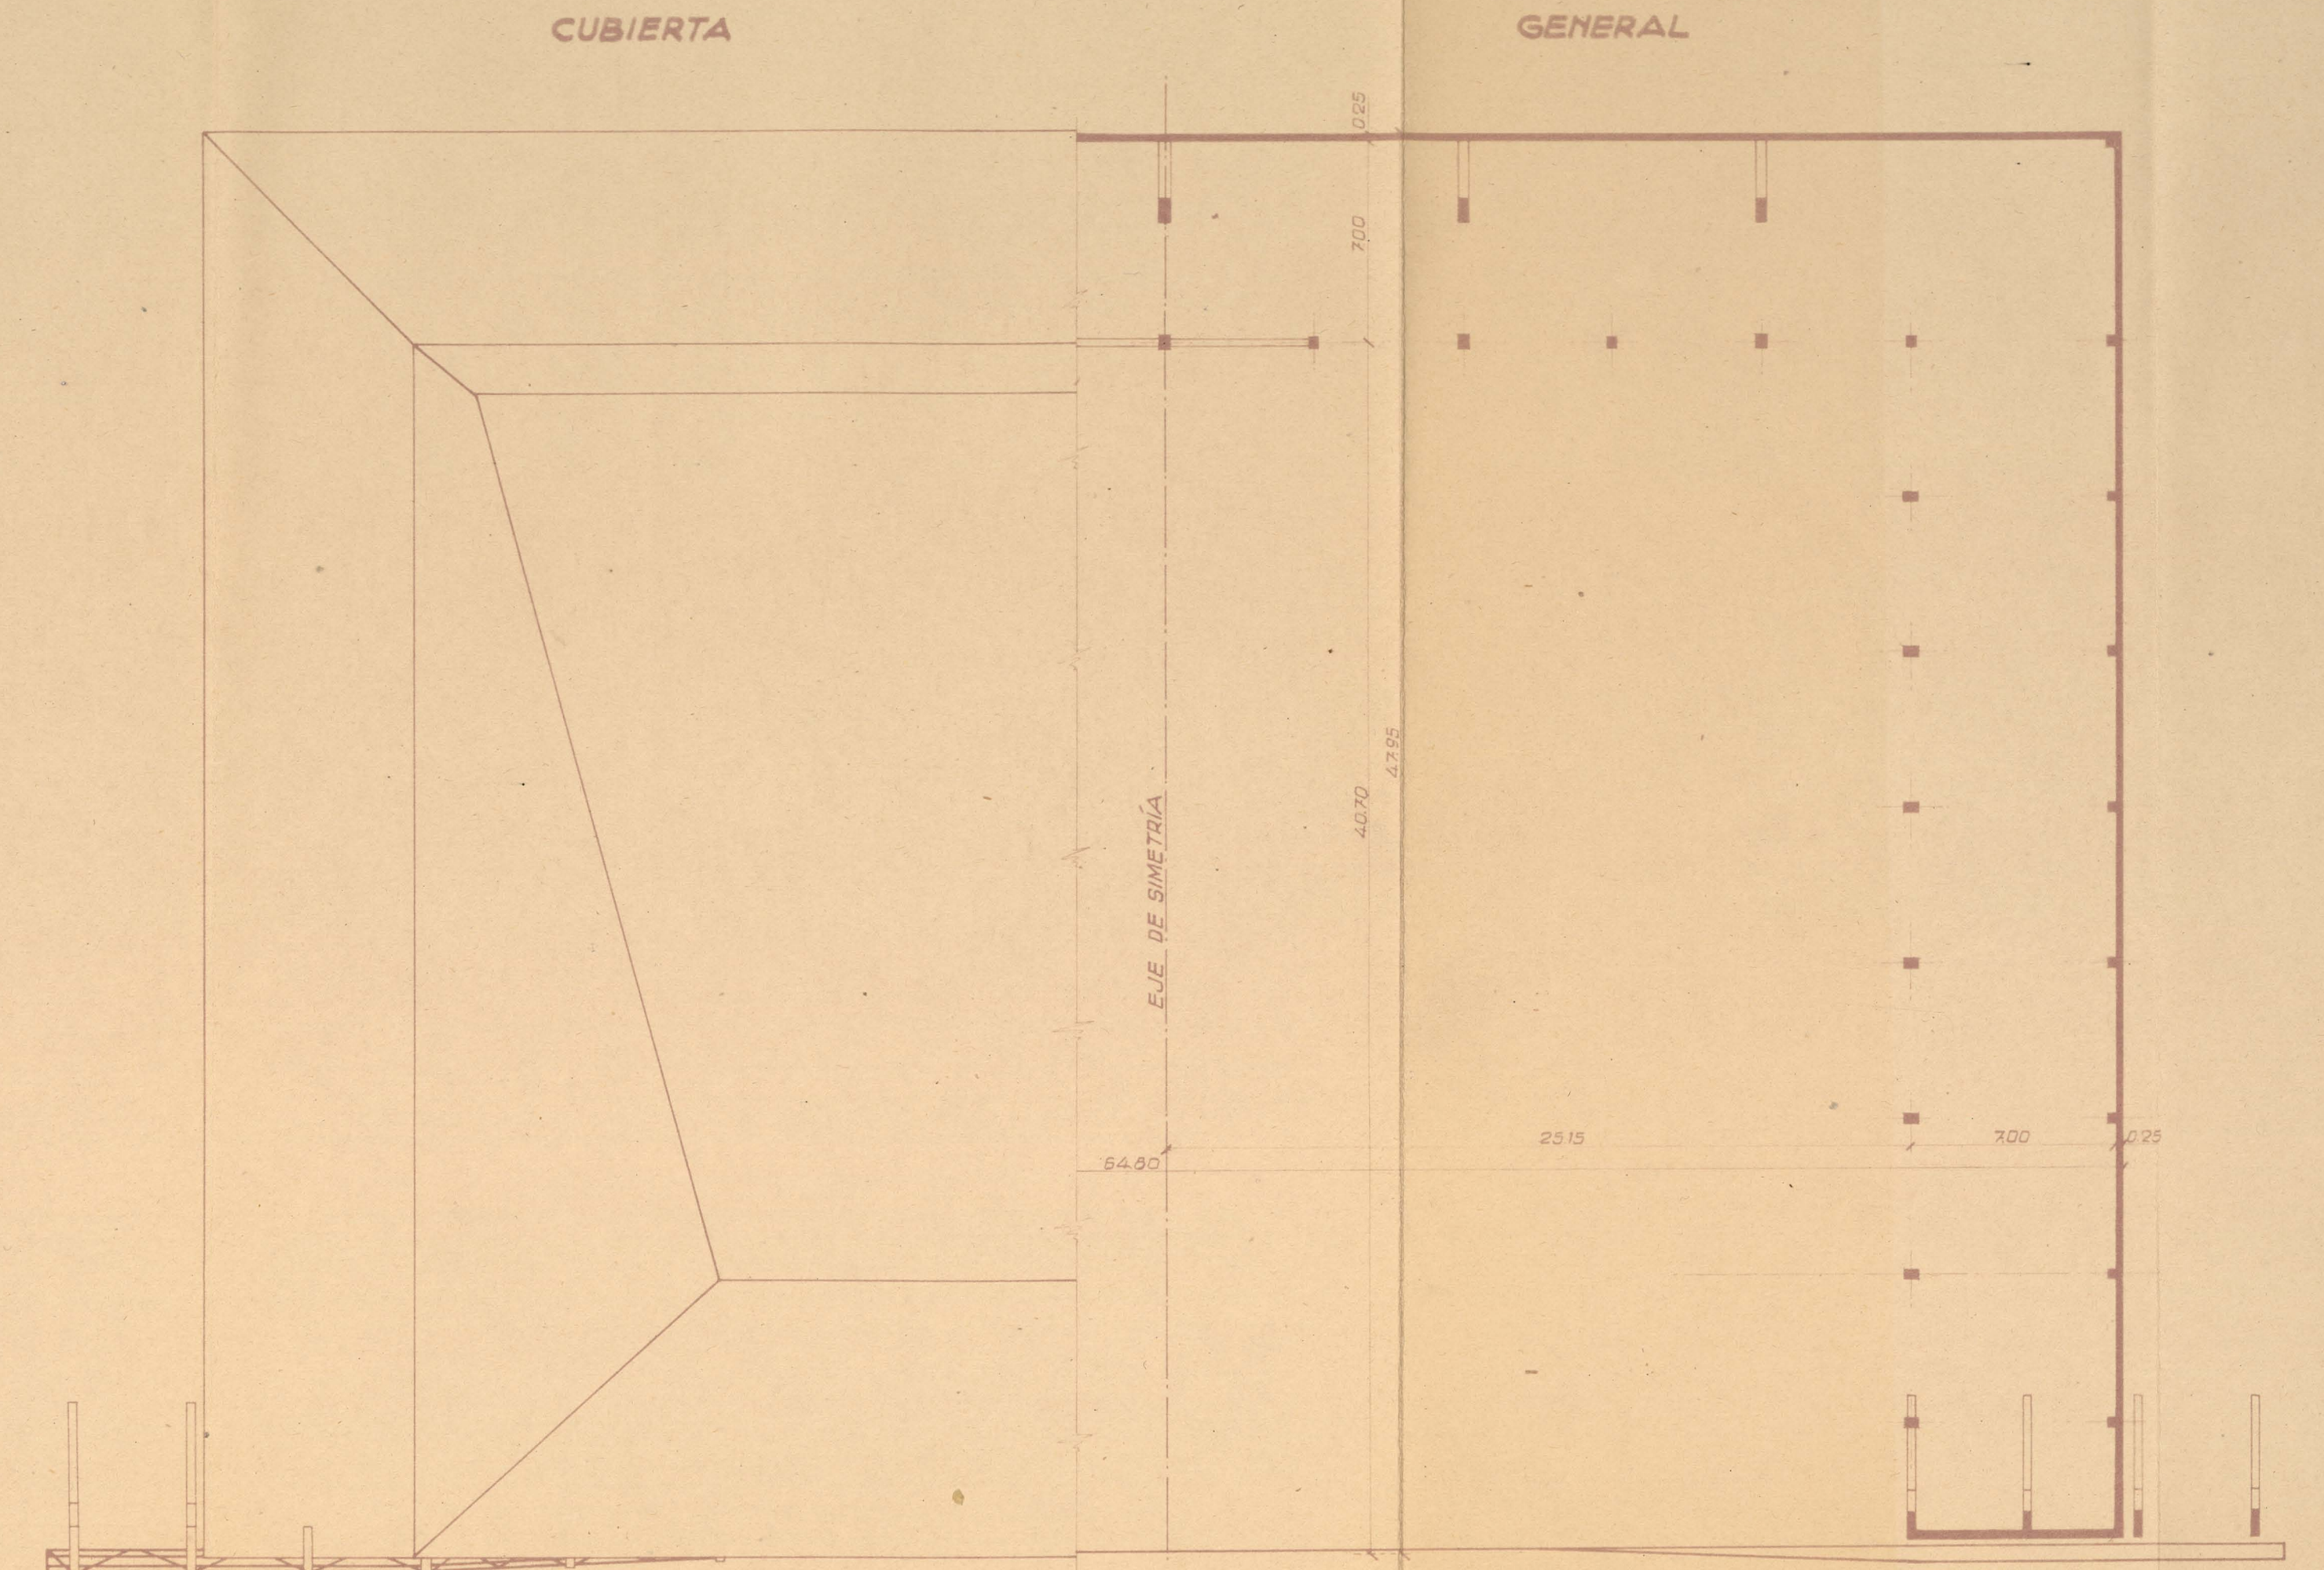


Anteproyecto de Hangar de 50x40x8 m.
 para el
 MINISTERIO DEL AIRE
 PLANTAS
 ESCALA 1:200

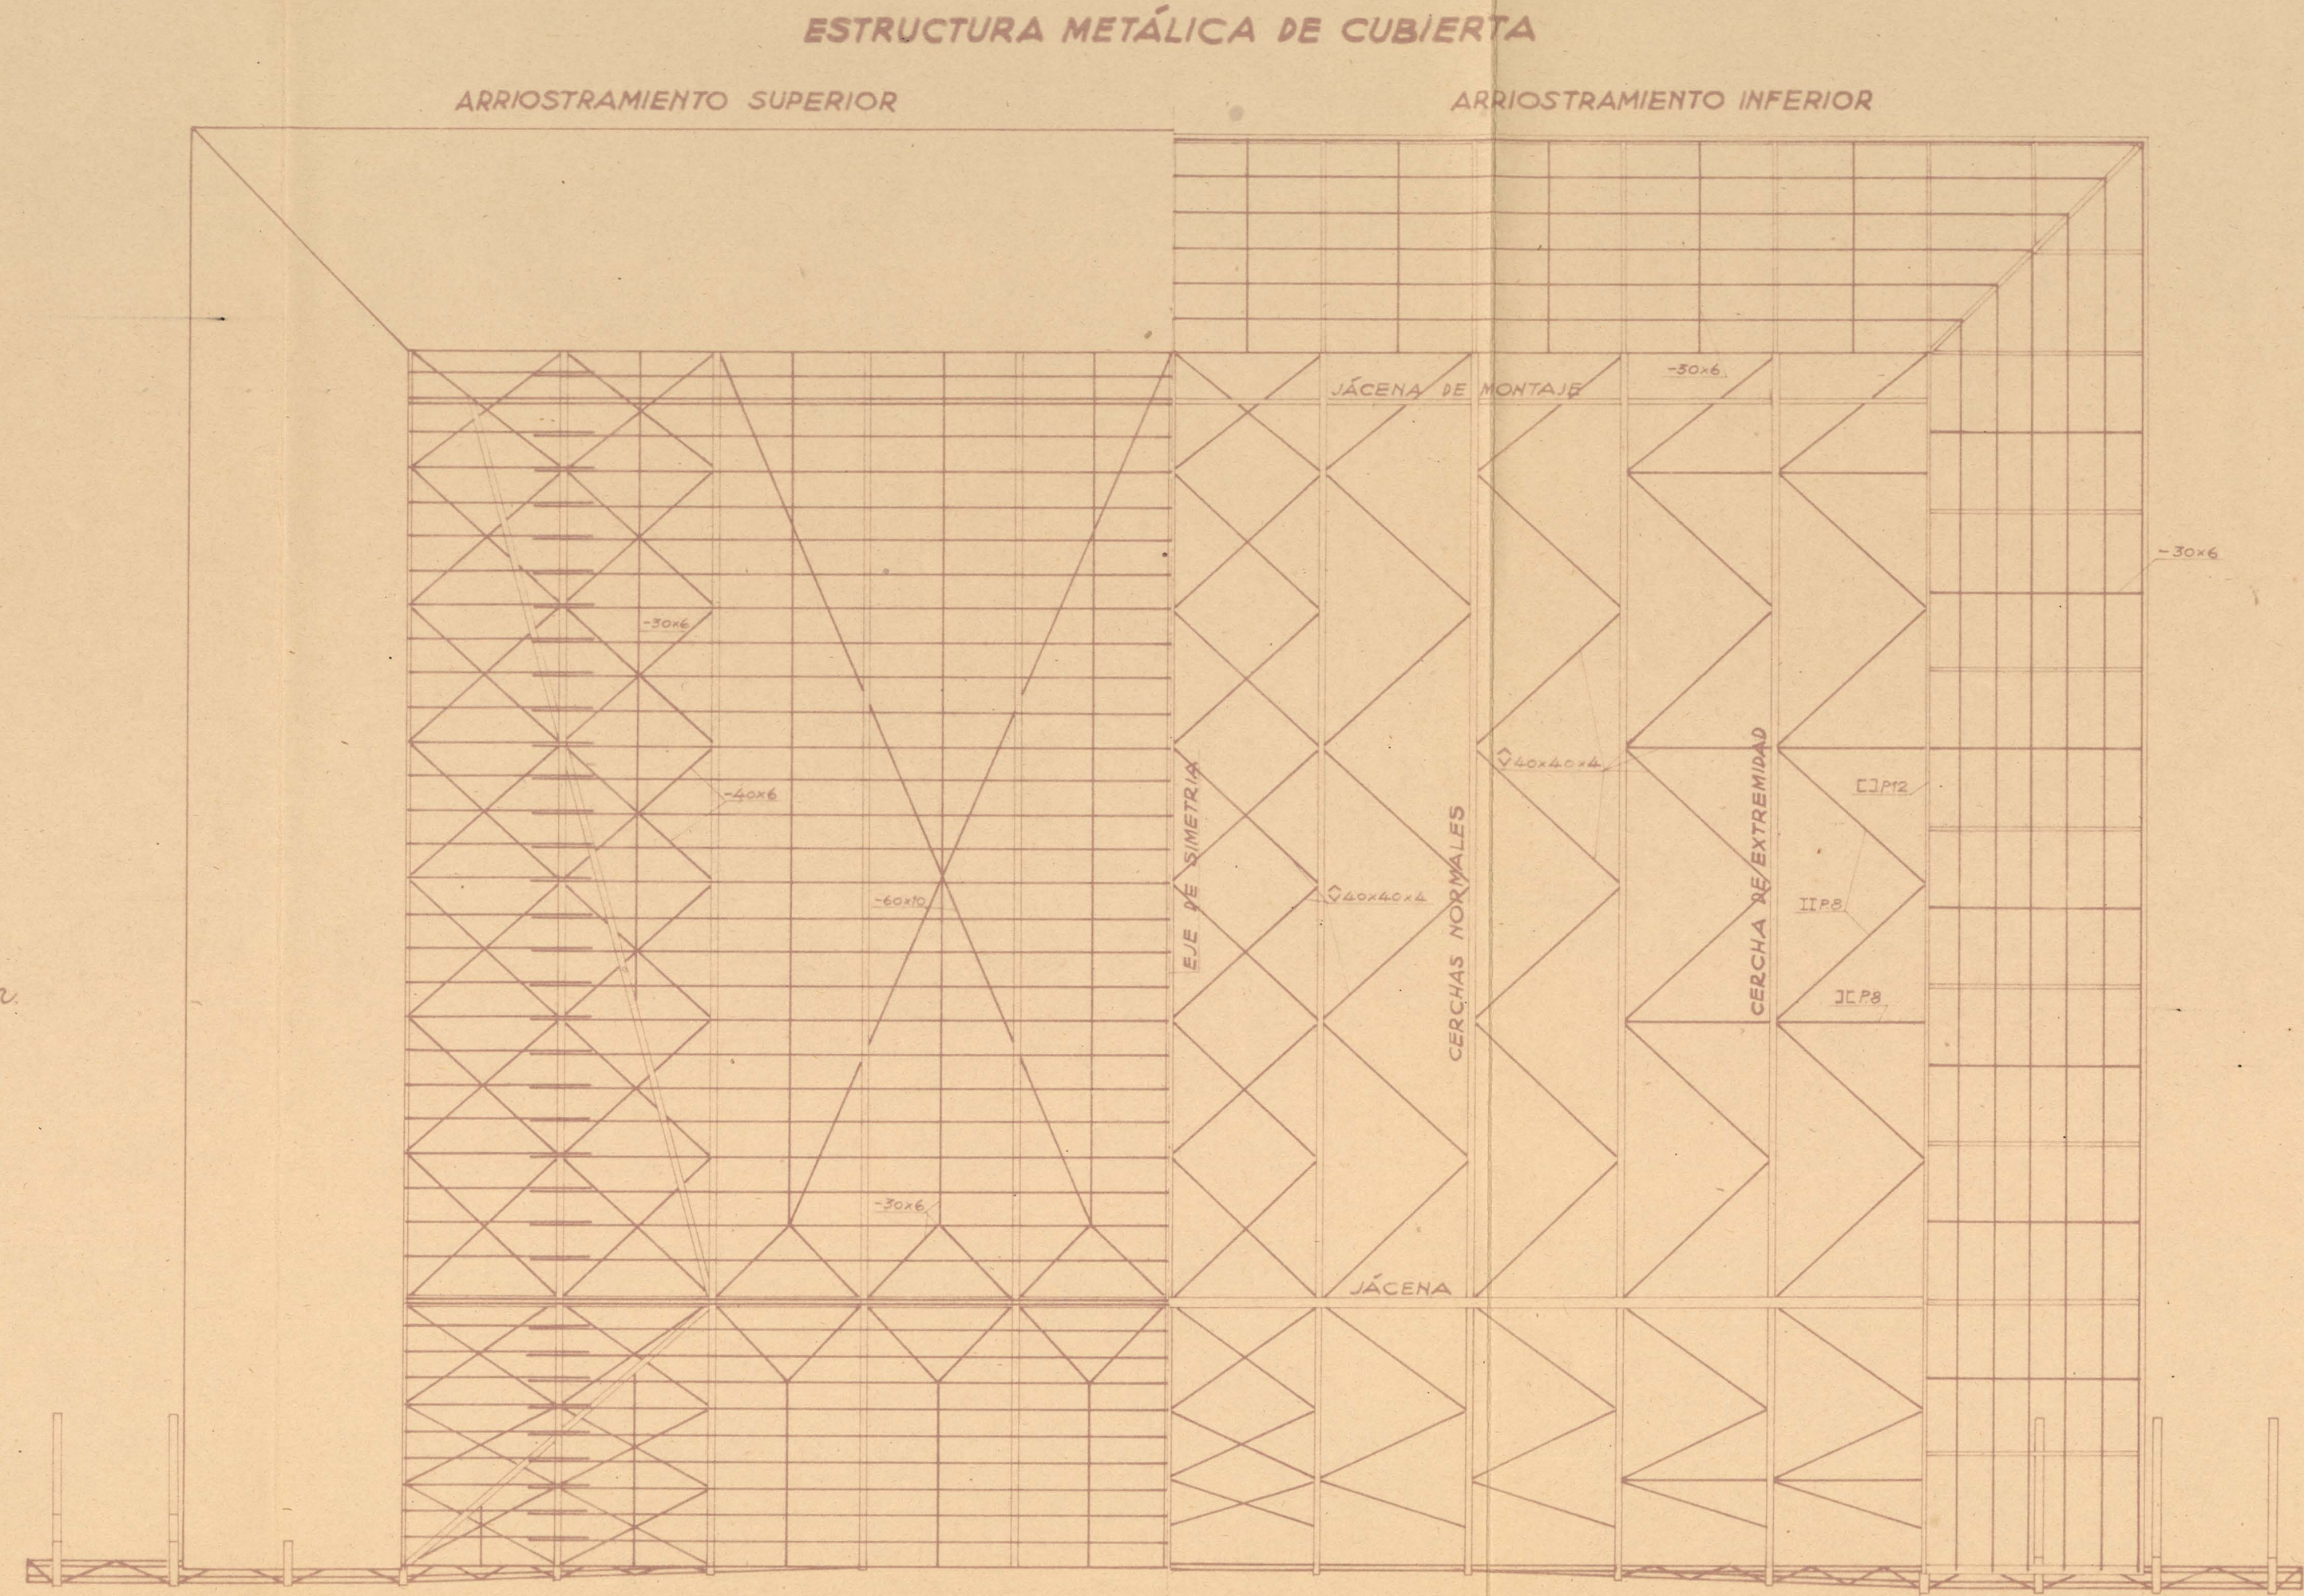

Madrid Febrero de 1946