



ALZADO

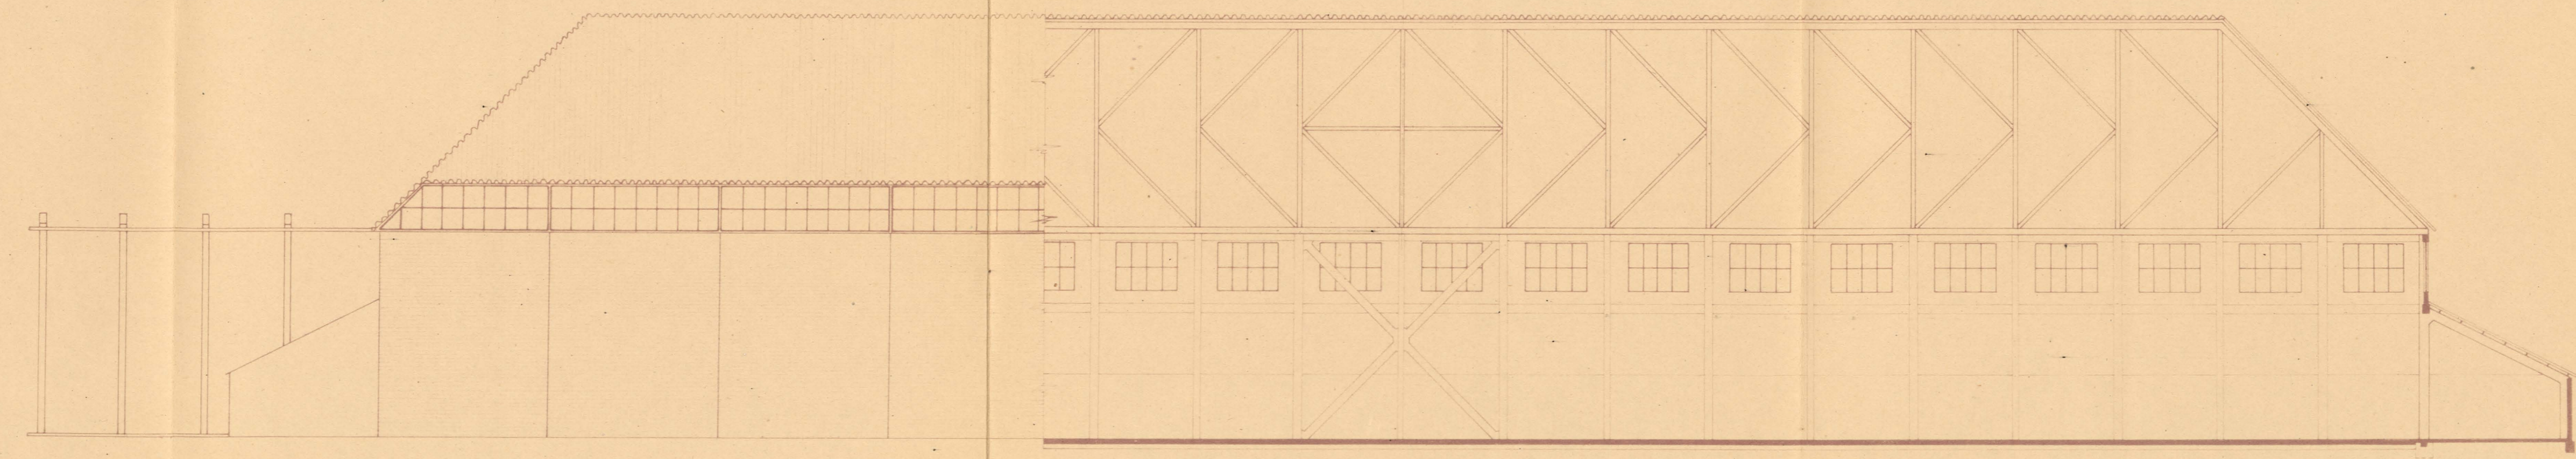

SECCIÓN TRANSVERSAL

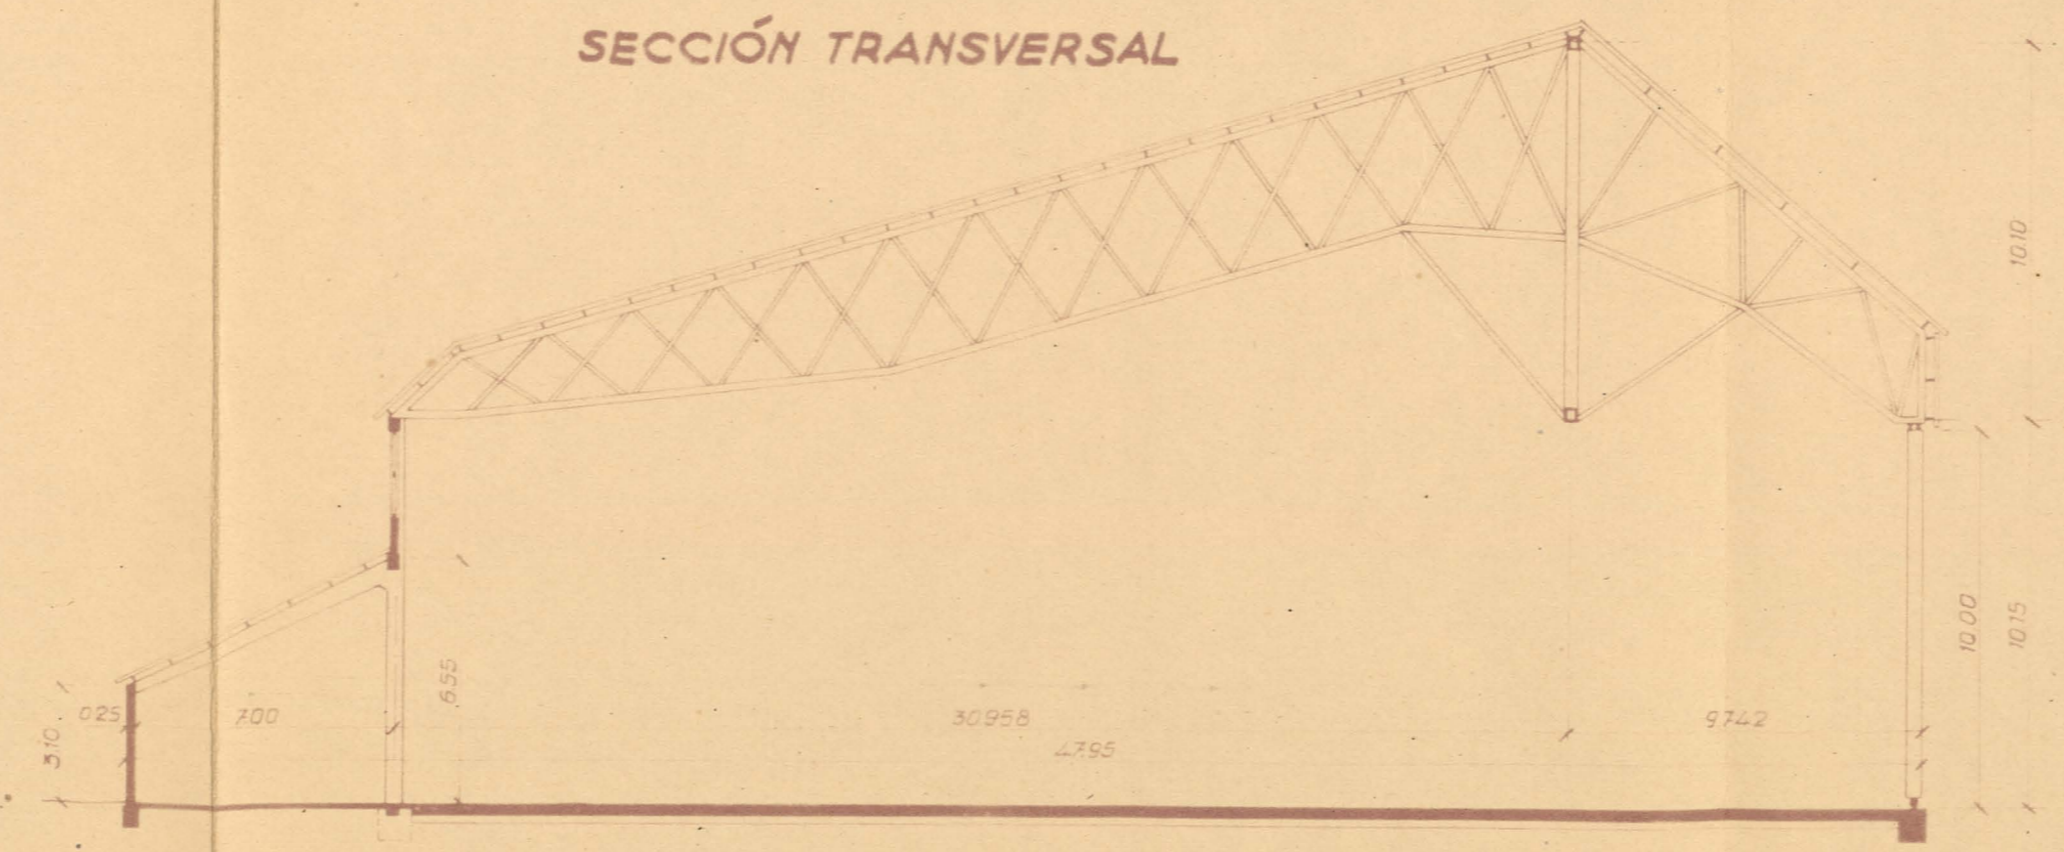

Anteproyecto de Hangar de 100.40.10 m
 para el
MINISTERIO DEL AIRE
 ALZADO Y SECCIÓN TRANSVERSAL
 ESCALA 1:200

Madrid Febrero de 1946