
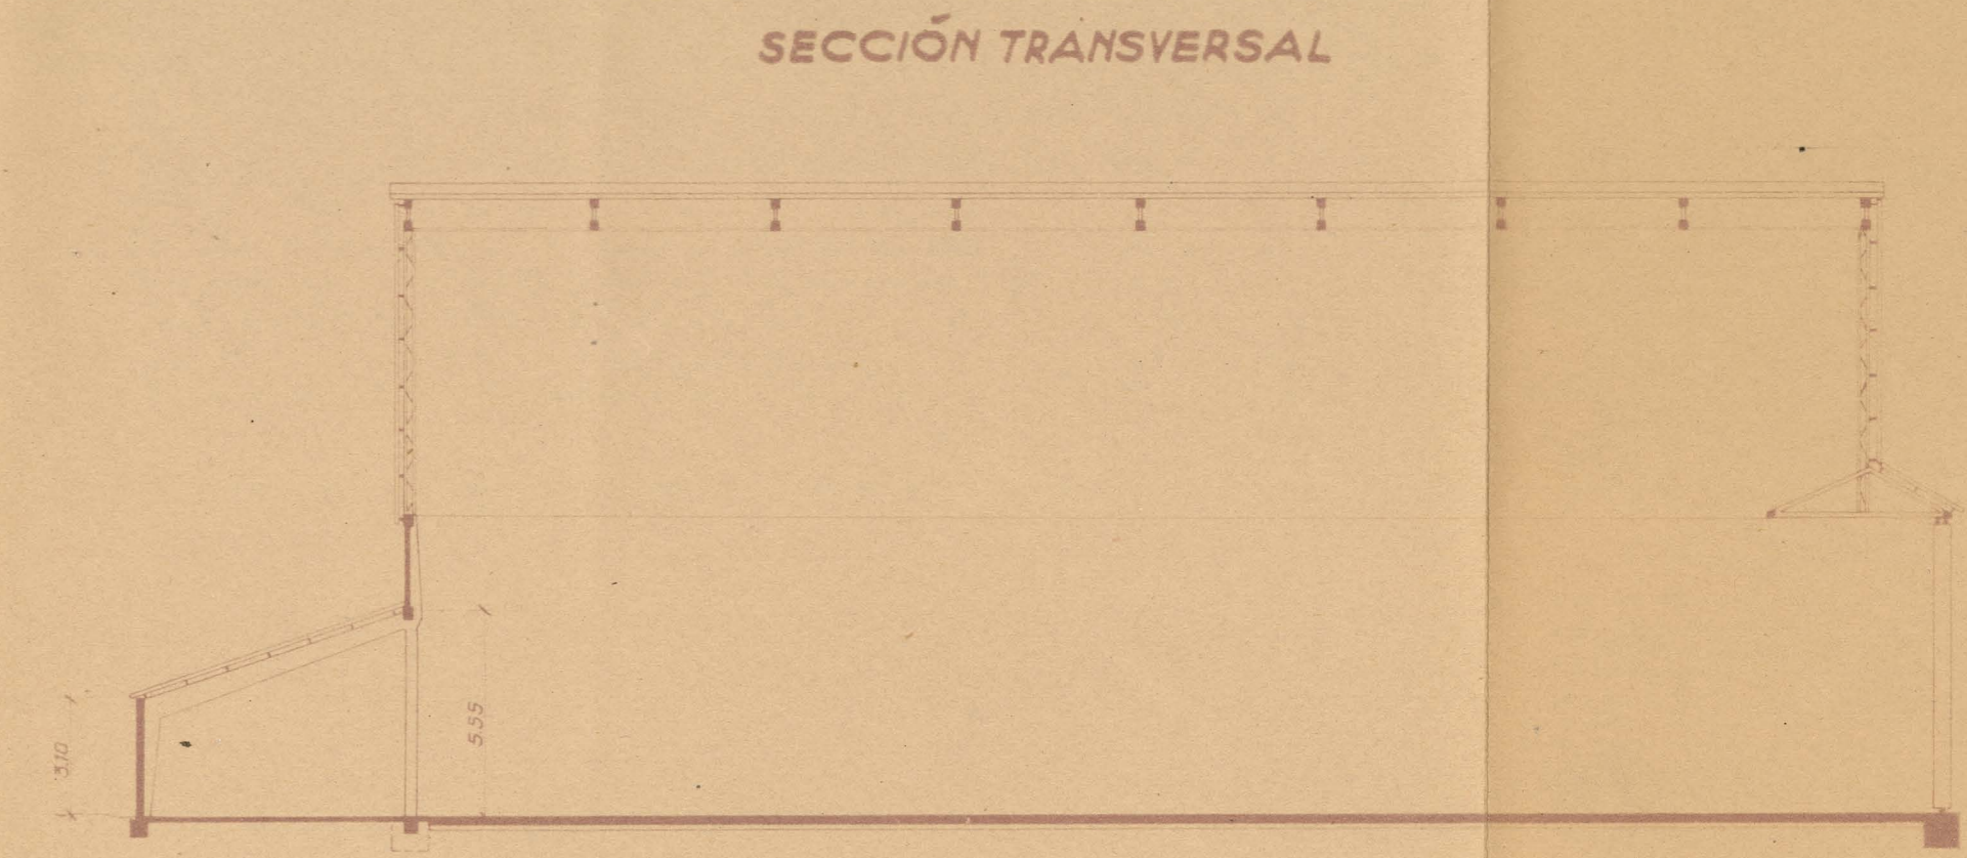


Anteproyecto de Hangar de 50x40x8 m
para el
MINISTERIO DEL AIRE
ALZADO Y SECCIÓN TRANSVERSAL
ESCALA 1:200

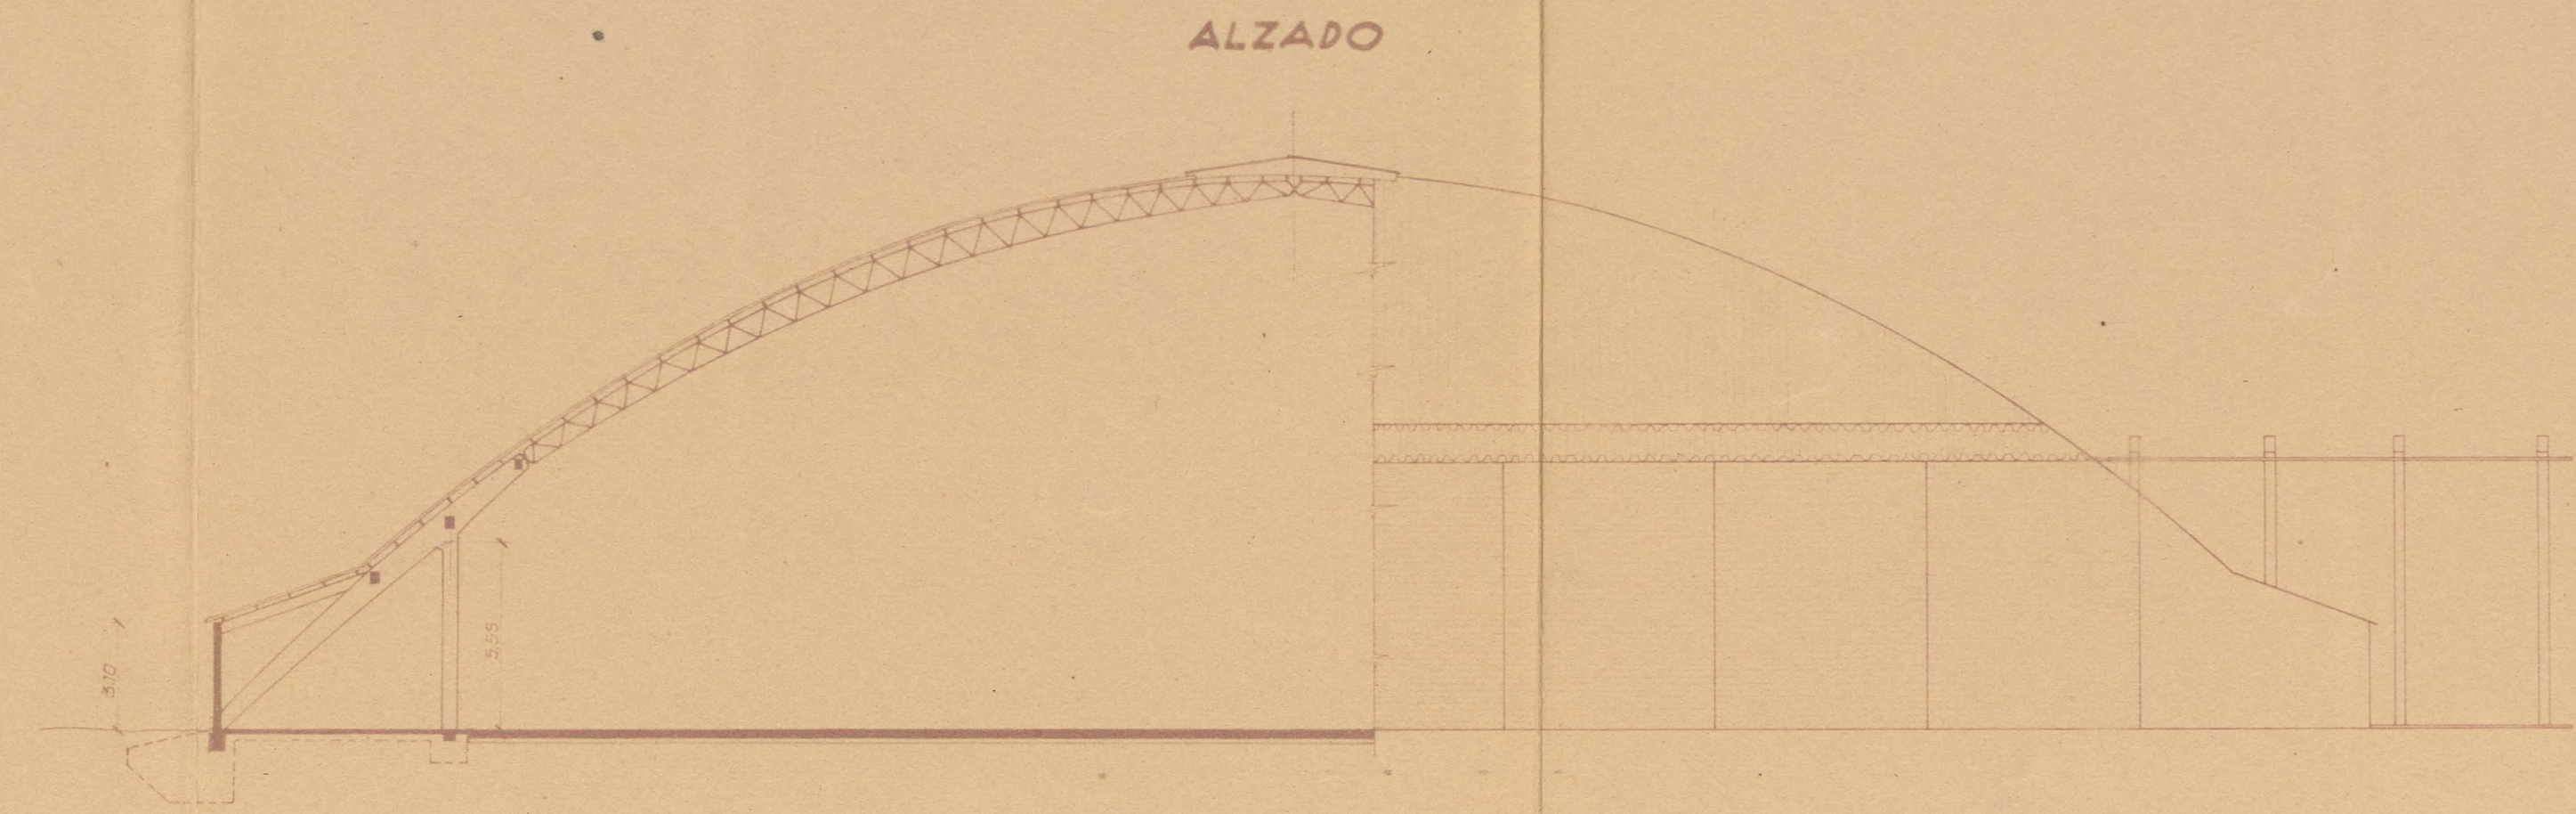

Madrid Febrero de 1946