


# SEMI-PLANTA DE CIMIENTOS

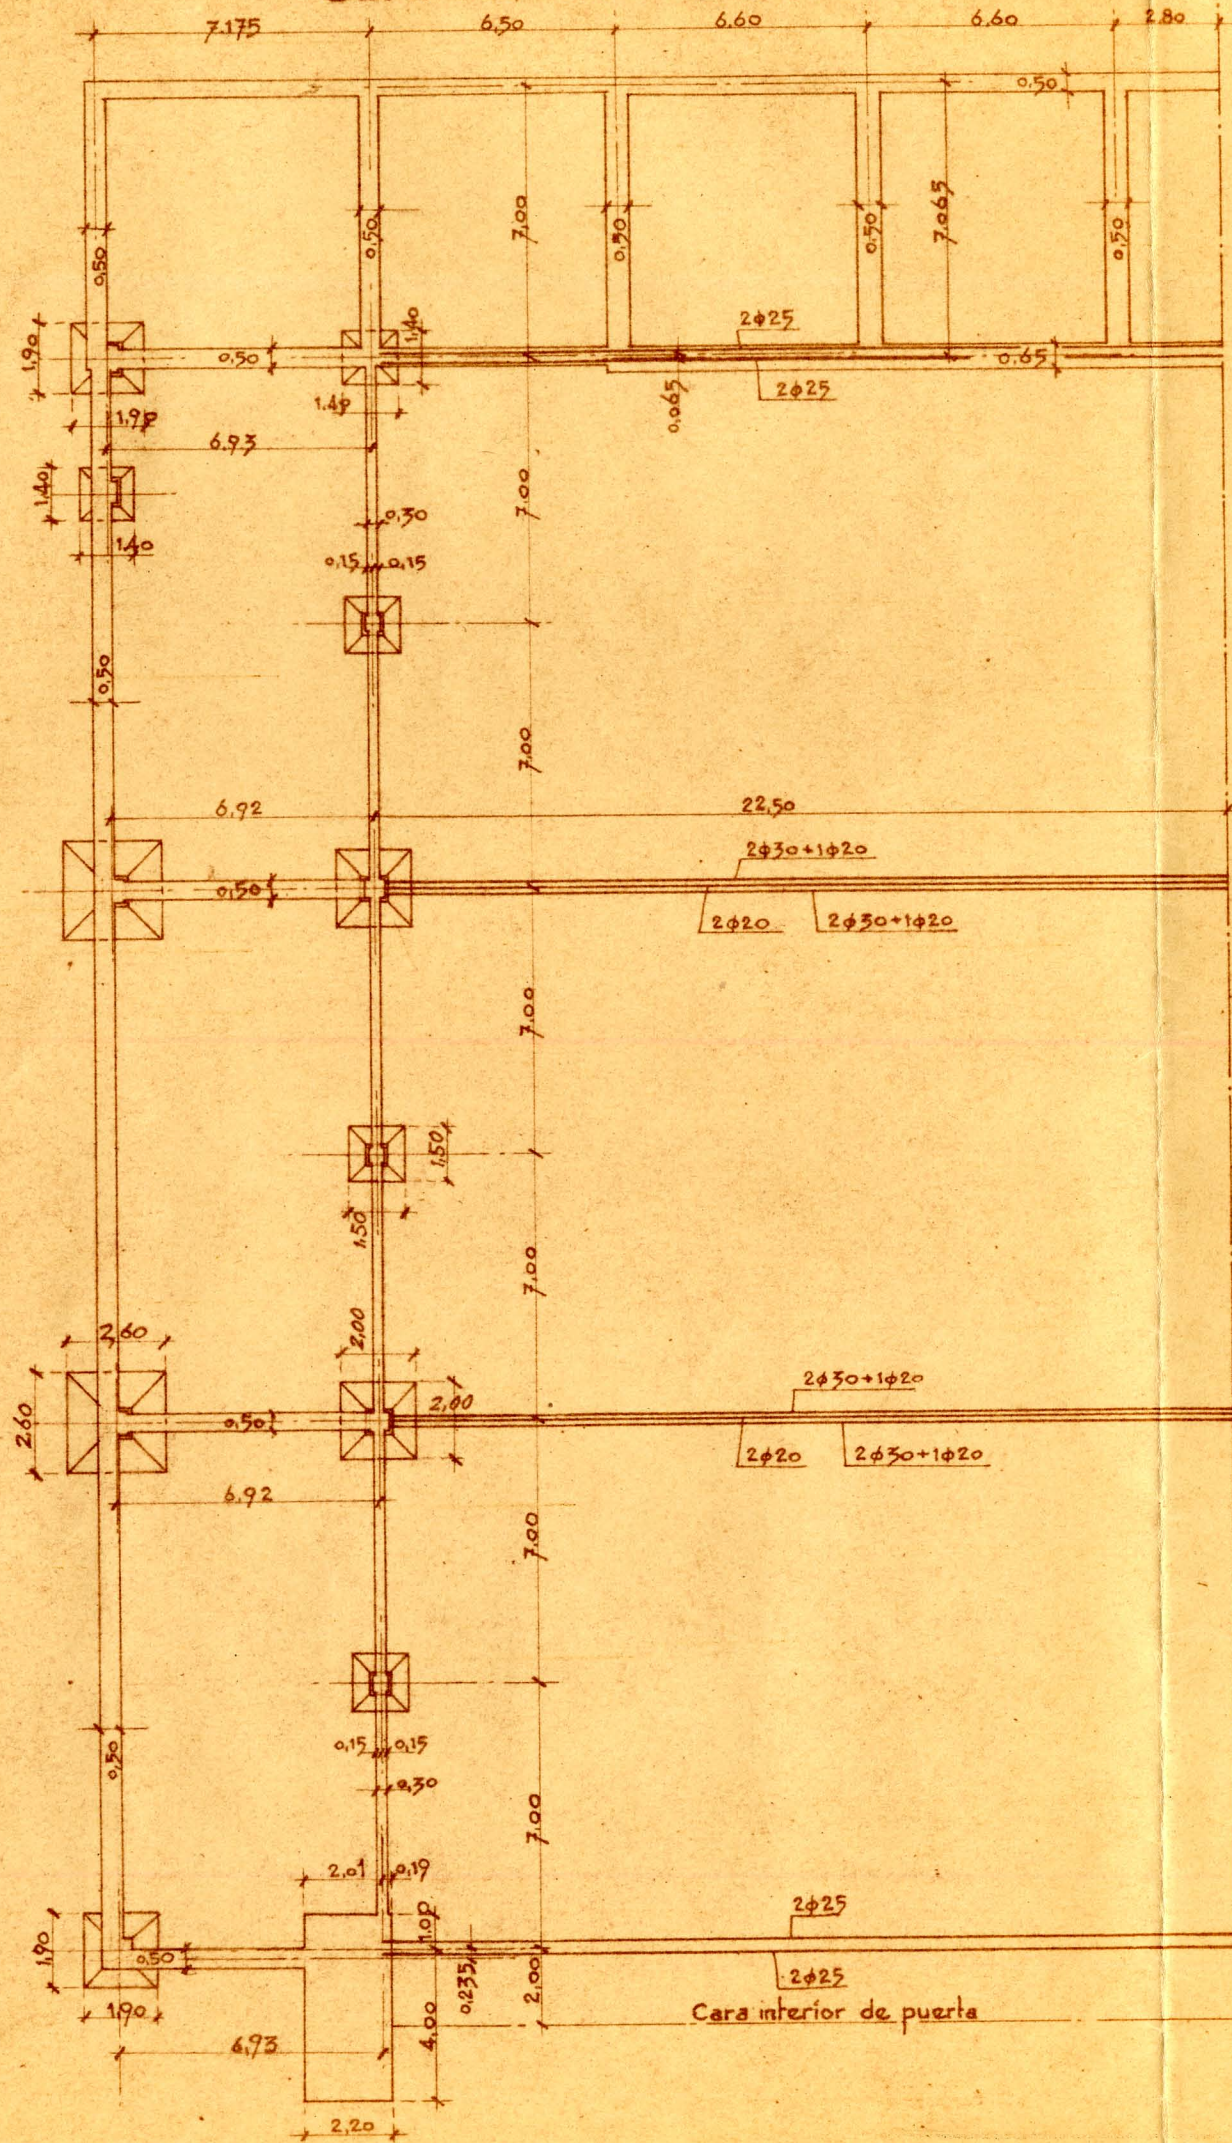

ANULA AL 584225,1 PROC.

DIB. Guerrero COMP.

TRAZ. Amor.

ORD. Bouso

11 / 6 / 1946

EDUARDO TORROJA

ESCALA 1:200.

N.º 584.231

OFICINA TECNICA