


EDUARDO TORROJA 17 / 6 / 1946 ORD. 30450 TRAZ. Amor. DIB. Toro. COMP. ANULA AL 584.226 PROC.
 OFICINA TECNICA N° 584.232 ESCALA 1/200.

SEMIPLANTA DE HANGAR

SEMIPLANTA DE ESTRUCTURA METÁLICA

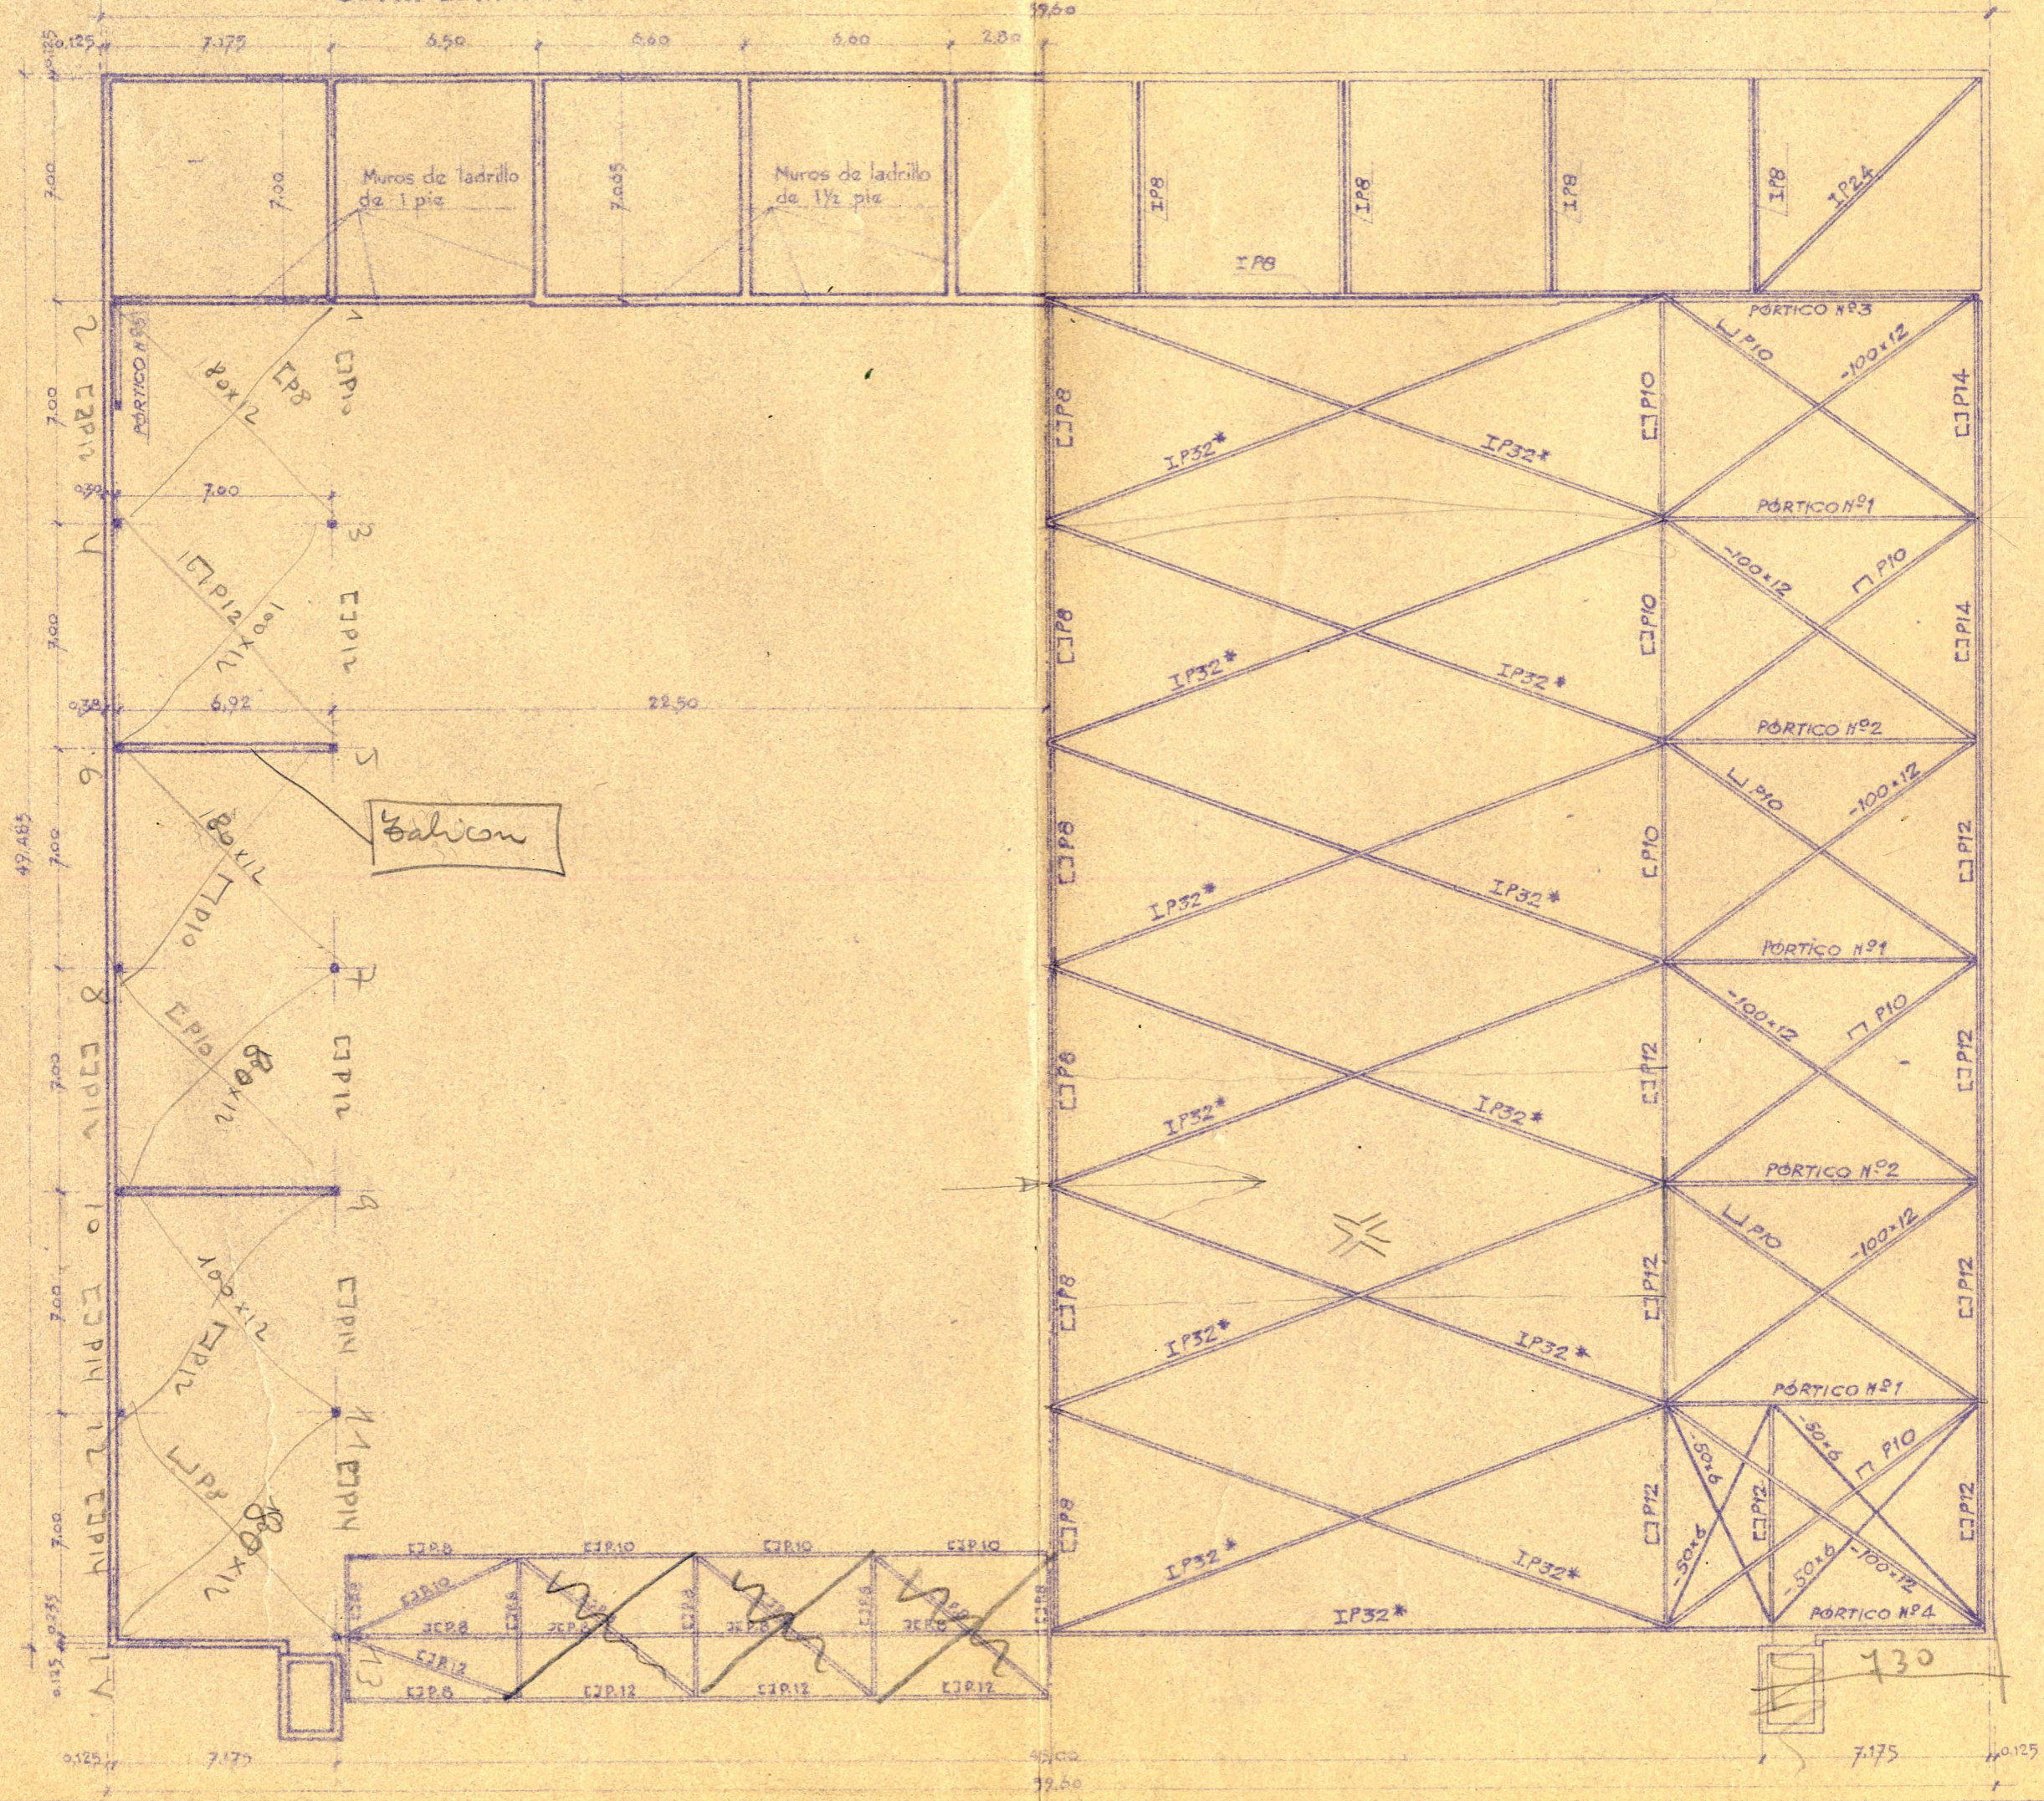

3-10
 1-12
 0-14